

MAITRE D'OUVRAGE



HOPITAL LOUIS MOURIER
178 rue des Renouillers - 92700 COLOMBES

Restructuration du 7e NORD - Louis Mourier

MAITRISE D'OUVRAGE
APHP Nord Université Paris Cité
HOPITAL LOUIS MOURIER
178 rue des Renouillers - 92700 COLOMBES




MAITRISE D'OEUVRE
BIM INGENIERIE
21, avenue Edouard Belin 92500 Rueil-Malmaison
Tél : 06 33 86 56 10
Courriel : djamel.boudifa@bimingenierie.fr



Carnet de détails : chambres (simple/double), office, poste soin, détente, accueil, calepinage SDB

DCE							001			
Affaire	BAT	Emetteur	Date	Phase	Type	N°	Niveau	Zone	Indice	Echelle
BIM25_28	IGH	BIM	JAN 2026	DCE	IMP	001	R+7	TZ	0	1/-

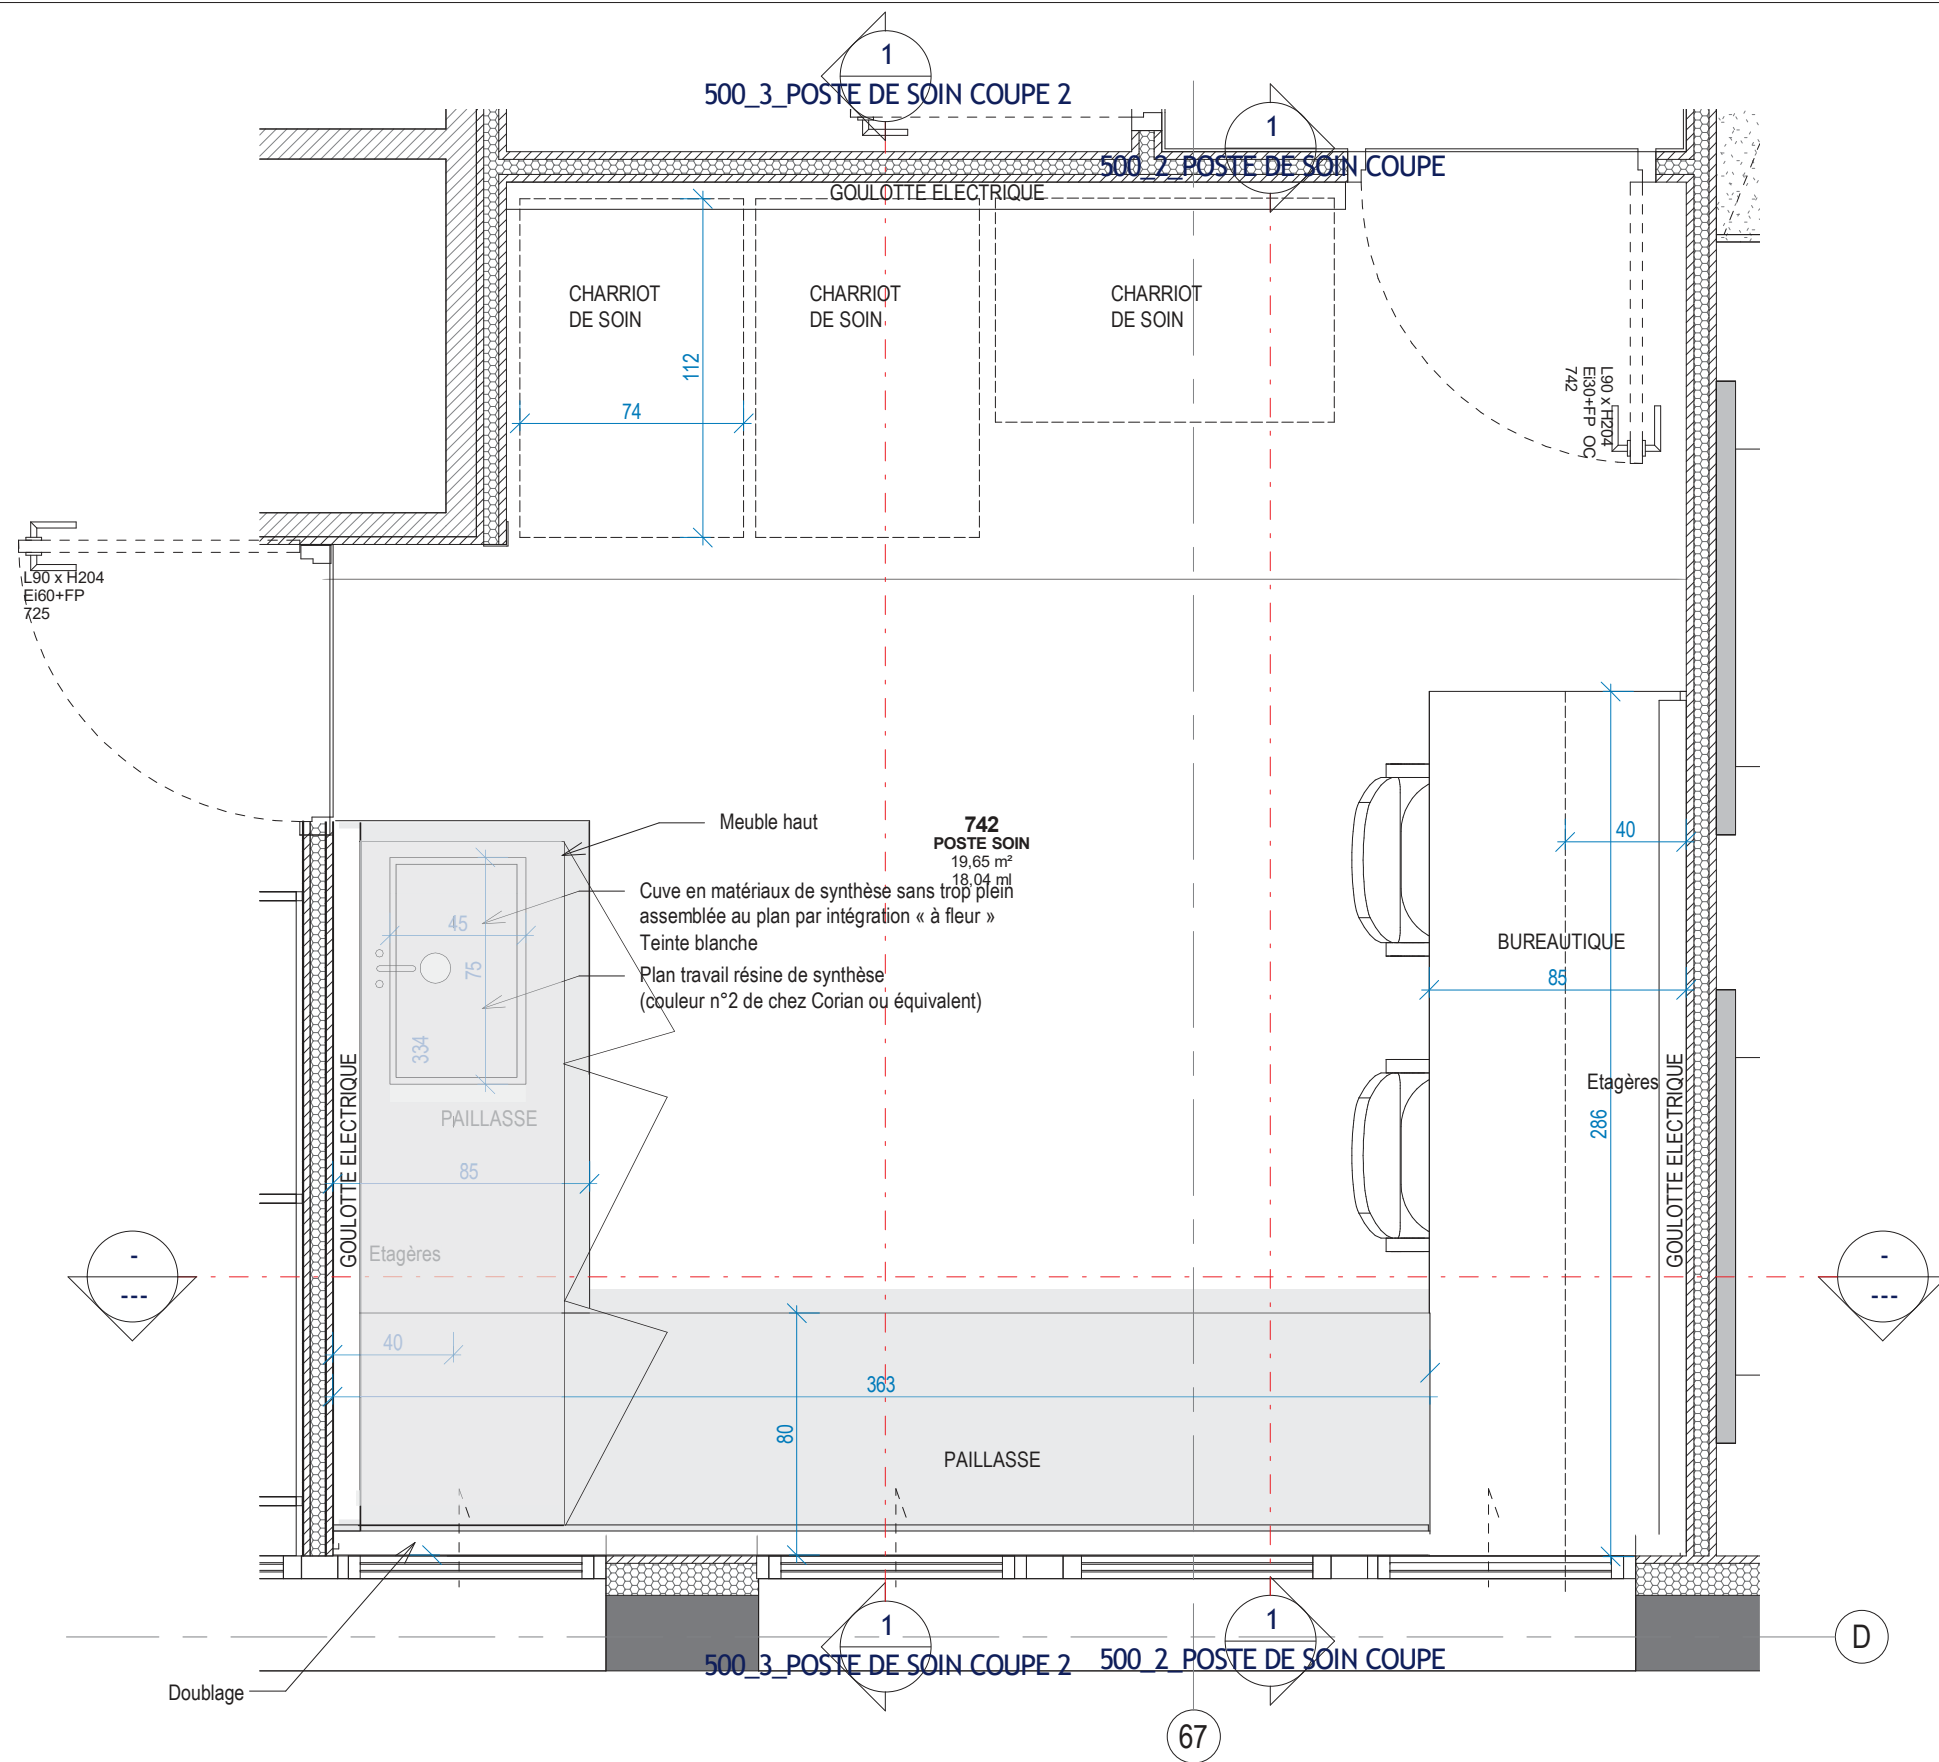

BIM INGENIERIE

21, avenue Edouard Belin 92500 Rueil-Malmaison
Tél : 06 33 86 56 10
Courriel : djamel.boudifa@bimingenierie.fr

HOPITAL LOUIS MOURIER

AP-HP Hôpitaux Universitaire Paris Nord Val de Seine
Marché public de maîtrise d'œuvre pour la restructuration du
7ème Nord de l'Hôpital Louis Mourier

Plan DET_202_PLAN

Date

Phase DCE


Echelle 1 : 25

Affaire

BIM-25_28

N° Plan

500_1_POSTE DE SOIN PLAN

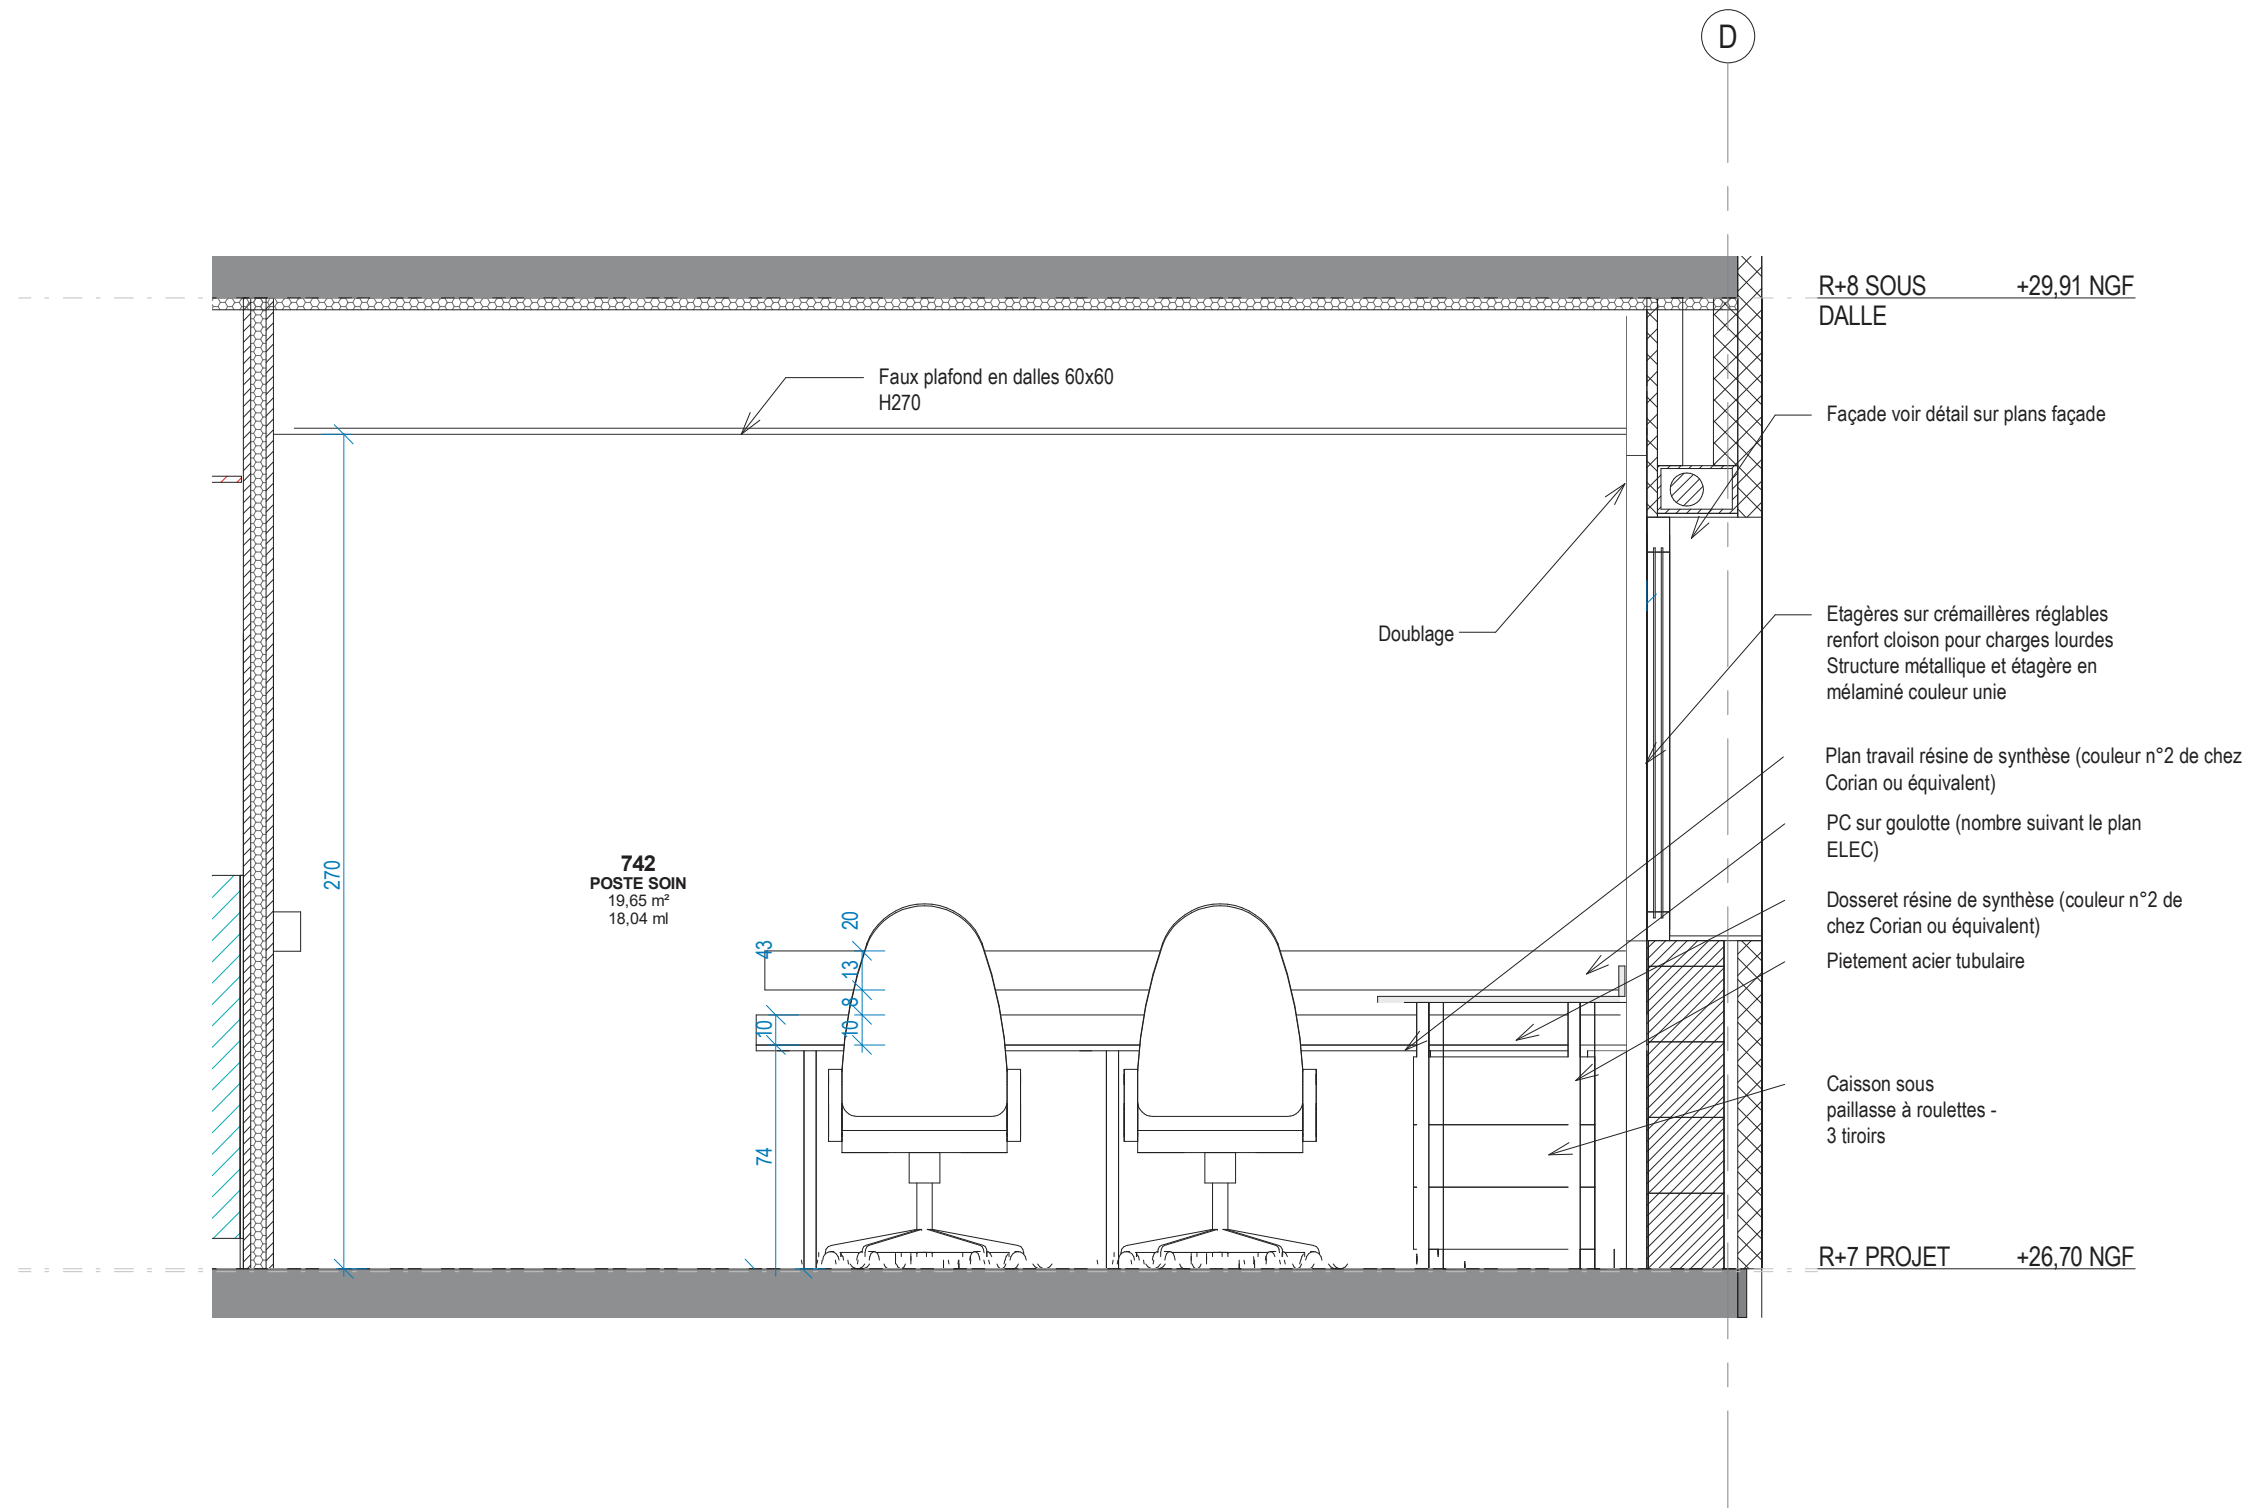

BIM INGENIERIE

21, avenue Edouard Belin 92500 Rueil-Malmaison
Tél : 06 33 86 56 10
Courriel : djamel.boudifa@bimingenierie.fr

HOPITAL LOUIS MOURIER

AP-HP Hôpitaux Universitaire Paris Nord Val de Seine
Marché public de maîtrise d'œuvre pour la restructuration du
7ème Nord de l'Hôpital Louis Mourier

Plan DET_202_COUPE

Date

Phase DCE


Echelle 1 : 25

Affaire


BIM-25_28

N° Plan

500_2_POSTE DE SOIN COUPE

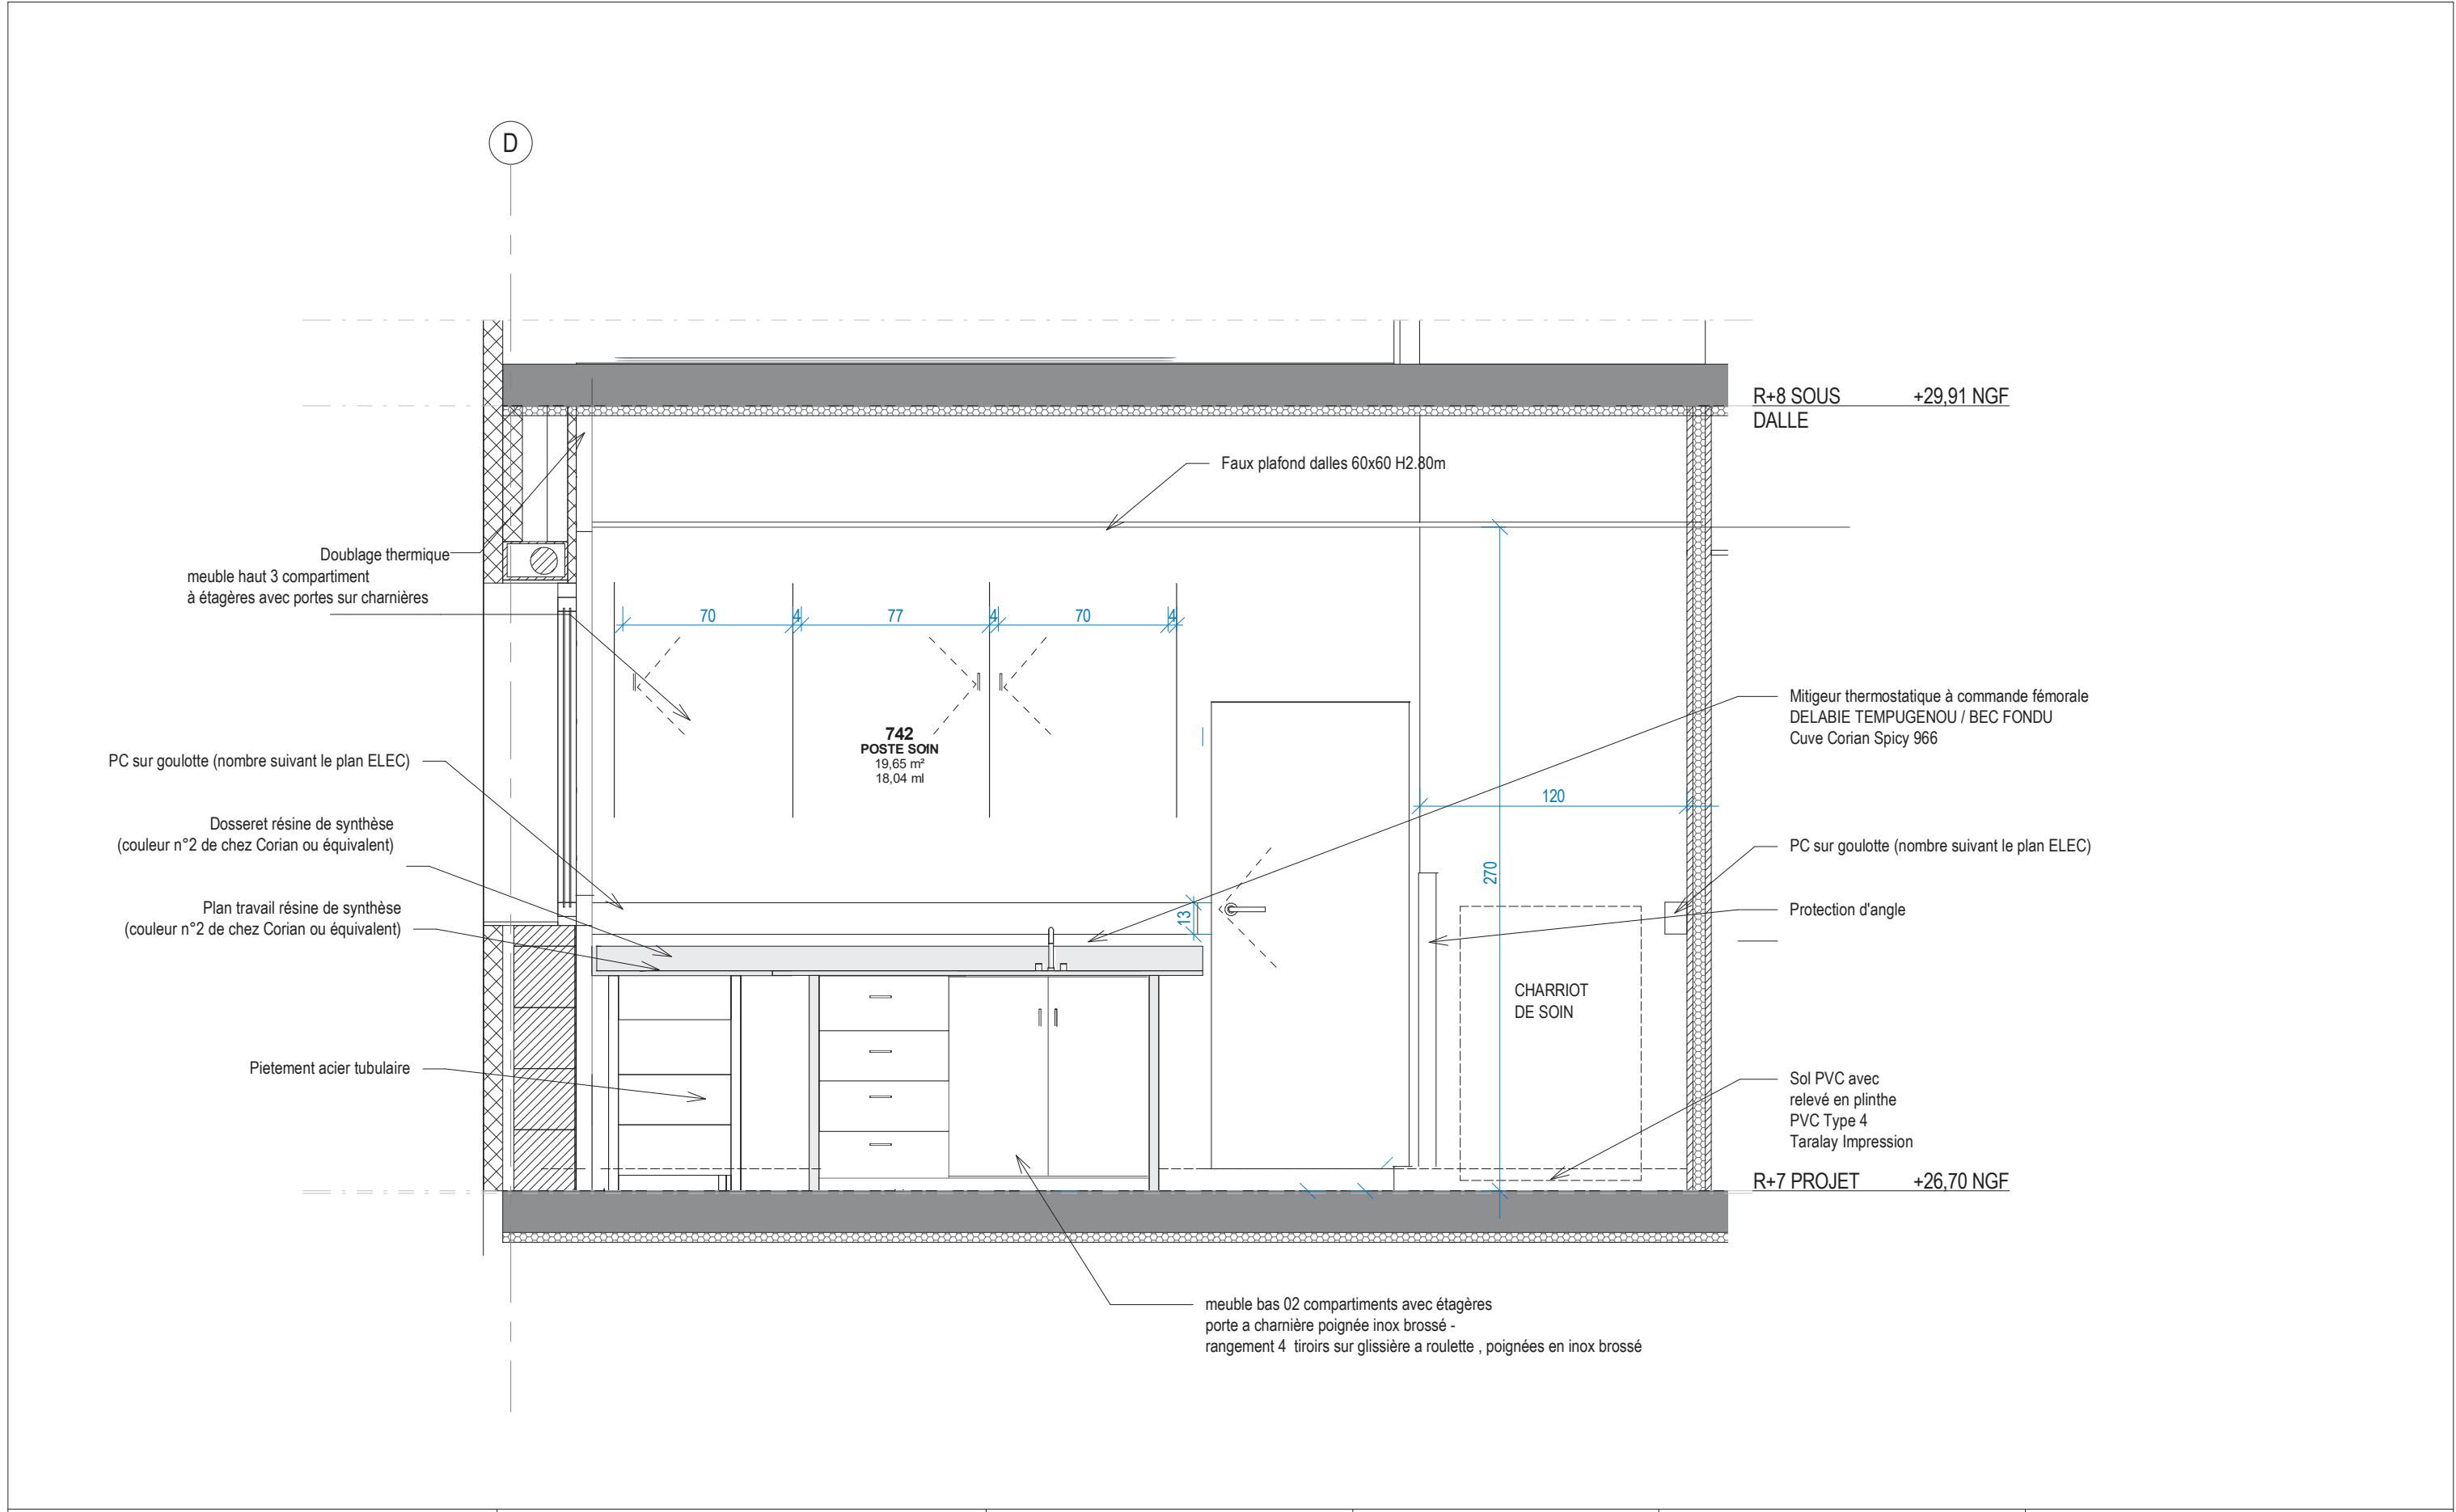

BIM INGENIERIE 21, avenue Edouard Belin 92500 Rueil-Malmaison Tél : 06 33 86 56 10 Courriel : djamel.boudifa@bimingenierie.fr	HOPITAL LOUIS MOURIER AP-HP Hôpitaux Universitaire Paris Nord Val de Seine Marché public de maitrise d'œuvre pour la restructuration du 7ème Nord de l'Hôpital Louis Mourier	Plan	DET_202_COUPE	Phase	DCE	Affaire BIM-25_28	N° Plan 500_3_POSTE DE SOIN COUPE 2
		Date		Echelle	1 : 25		

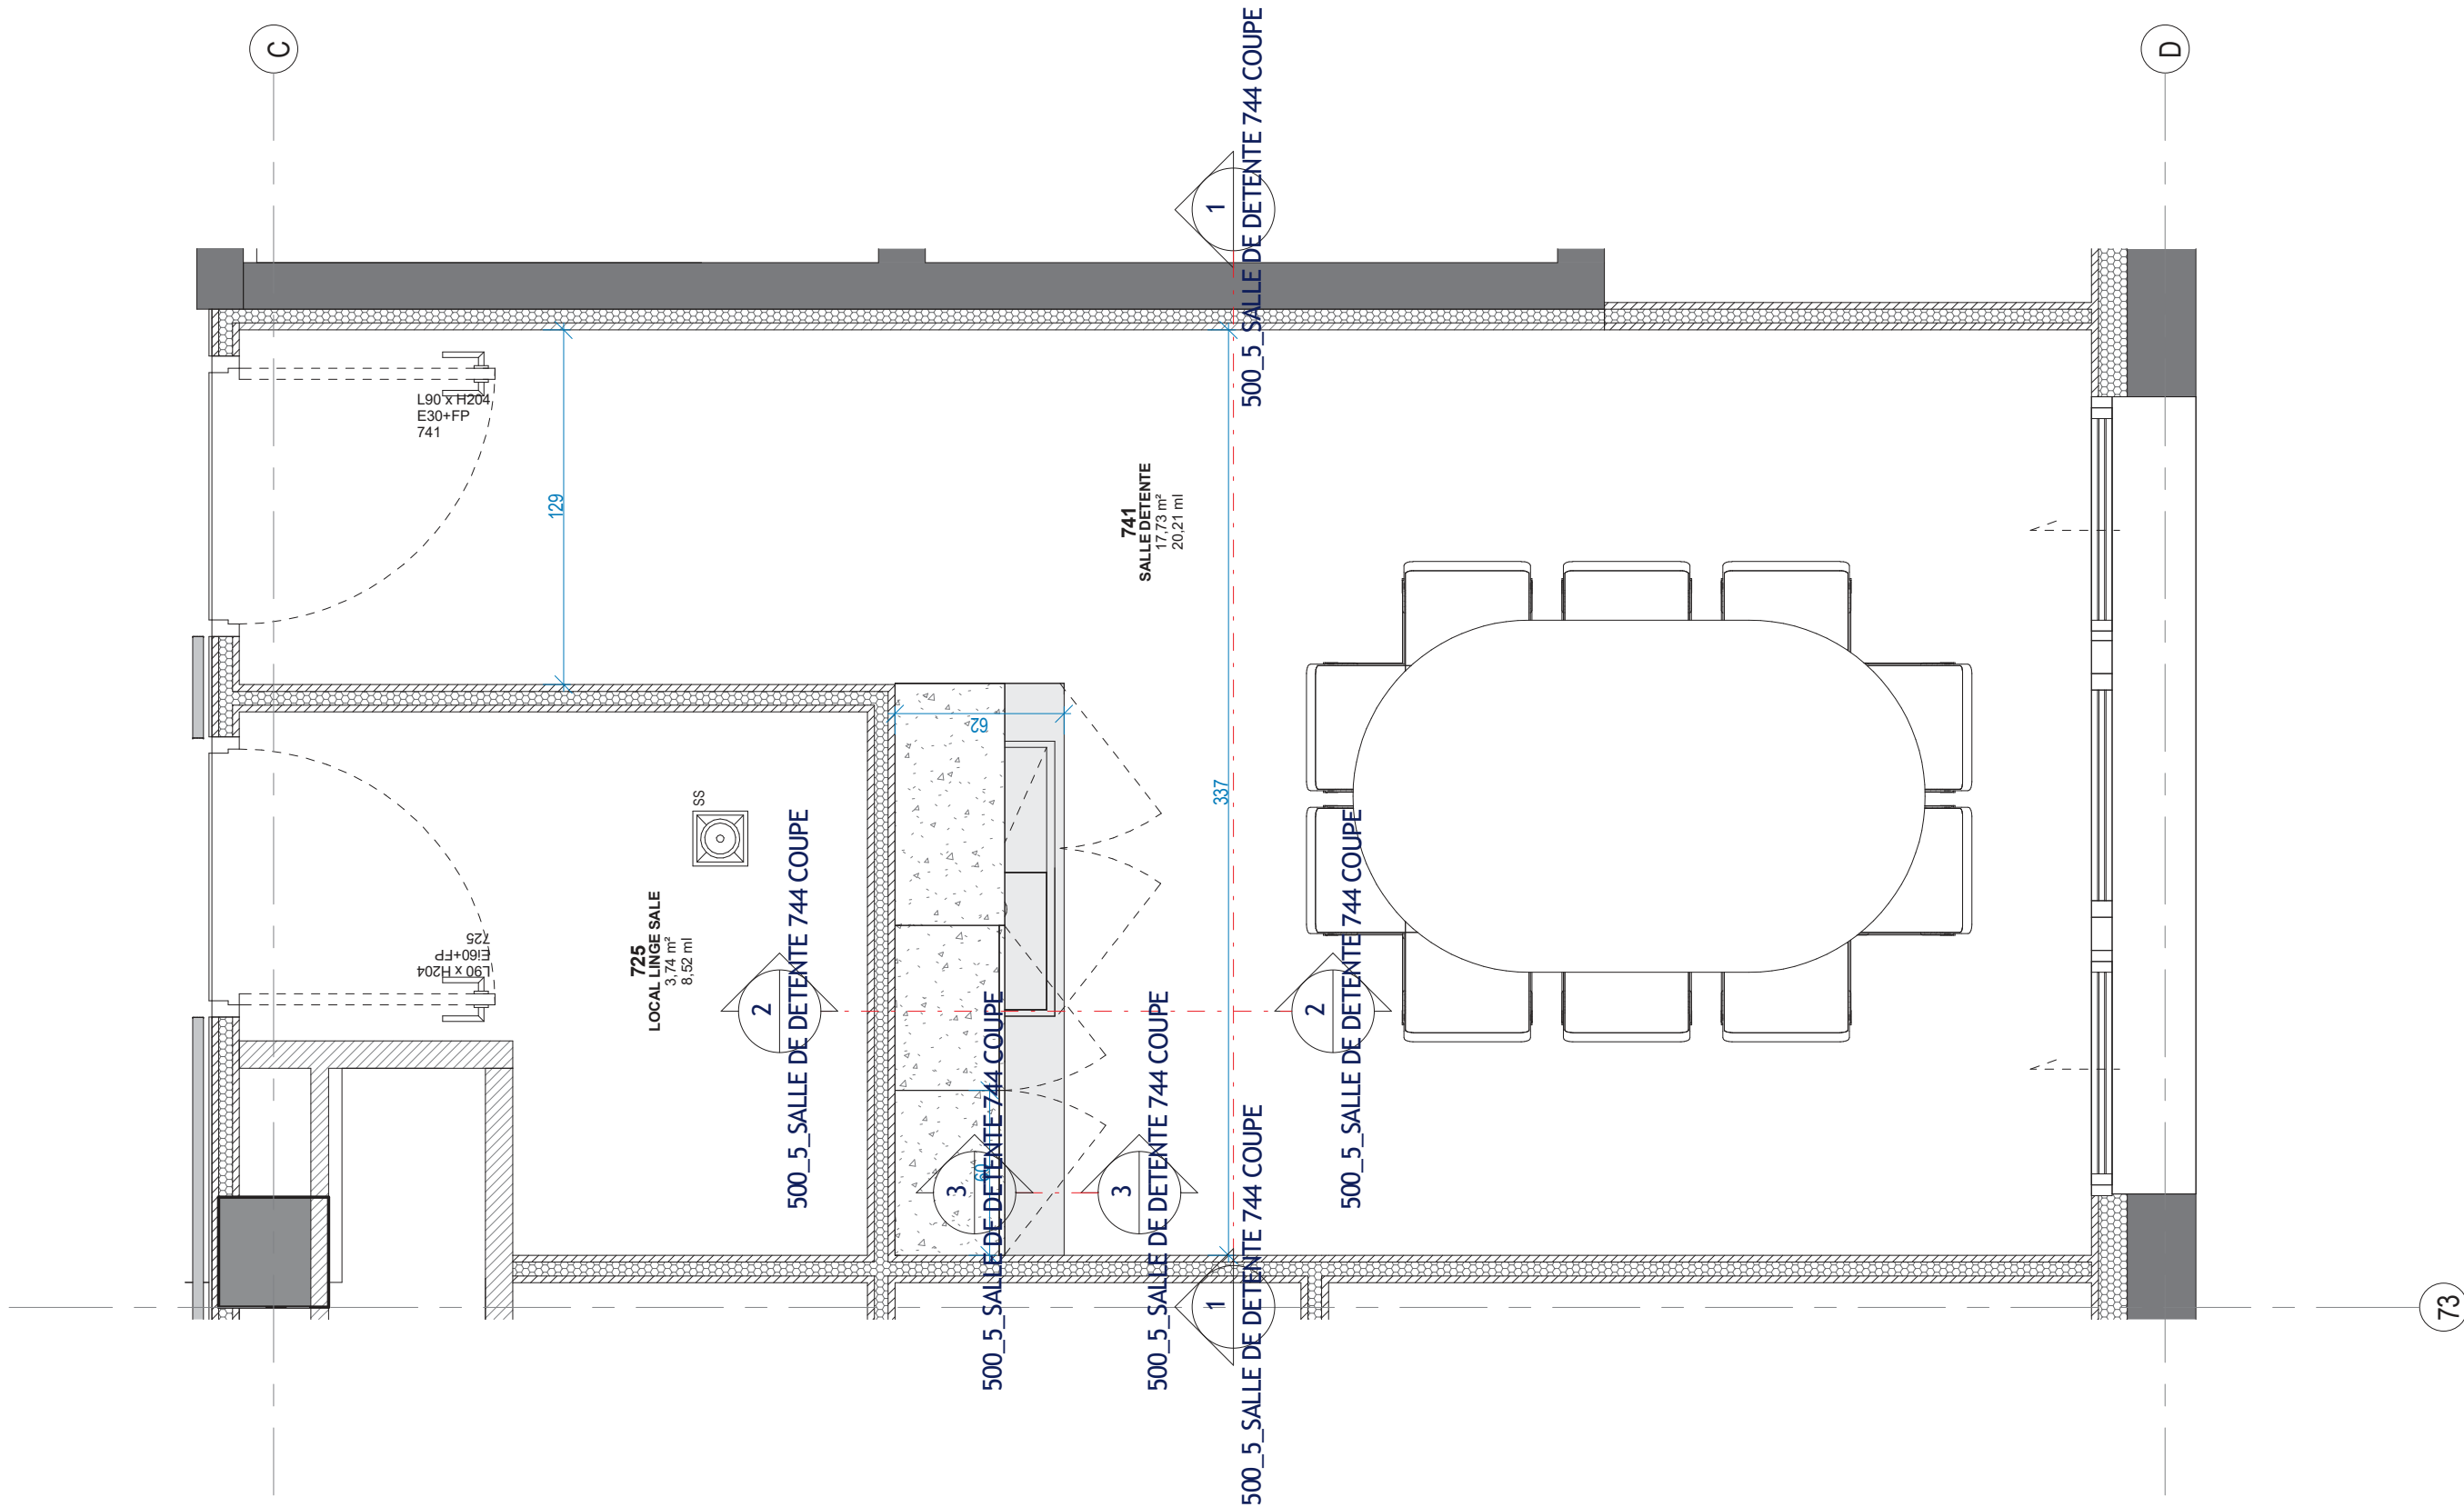

BIM INGENIERIE

21, avenue Edouard Belin 92500 Rueil-Malmaison
Tél : 06 33 86 56 10
Courriel : djamel.boudifa@bimingenierie.fr

HOPITAL LOUIS MOURIER

AP-HP Hôpitaux Universitaire Paris Nord Val de Seine
Marché public de maîtrise d'œuvre pour la restructuration du
7ème Nord de l'Hôpital Louis Mourier

Plan

Date

Phase DCE


Echelle 1 : 25

Affaire


BIM-25_28

N° Plan



500_4_SALLE DE DETENTE 744 PLAN

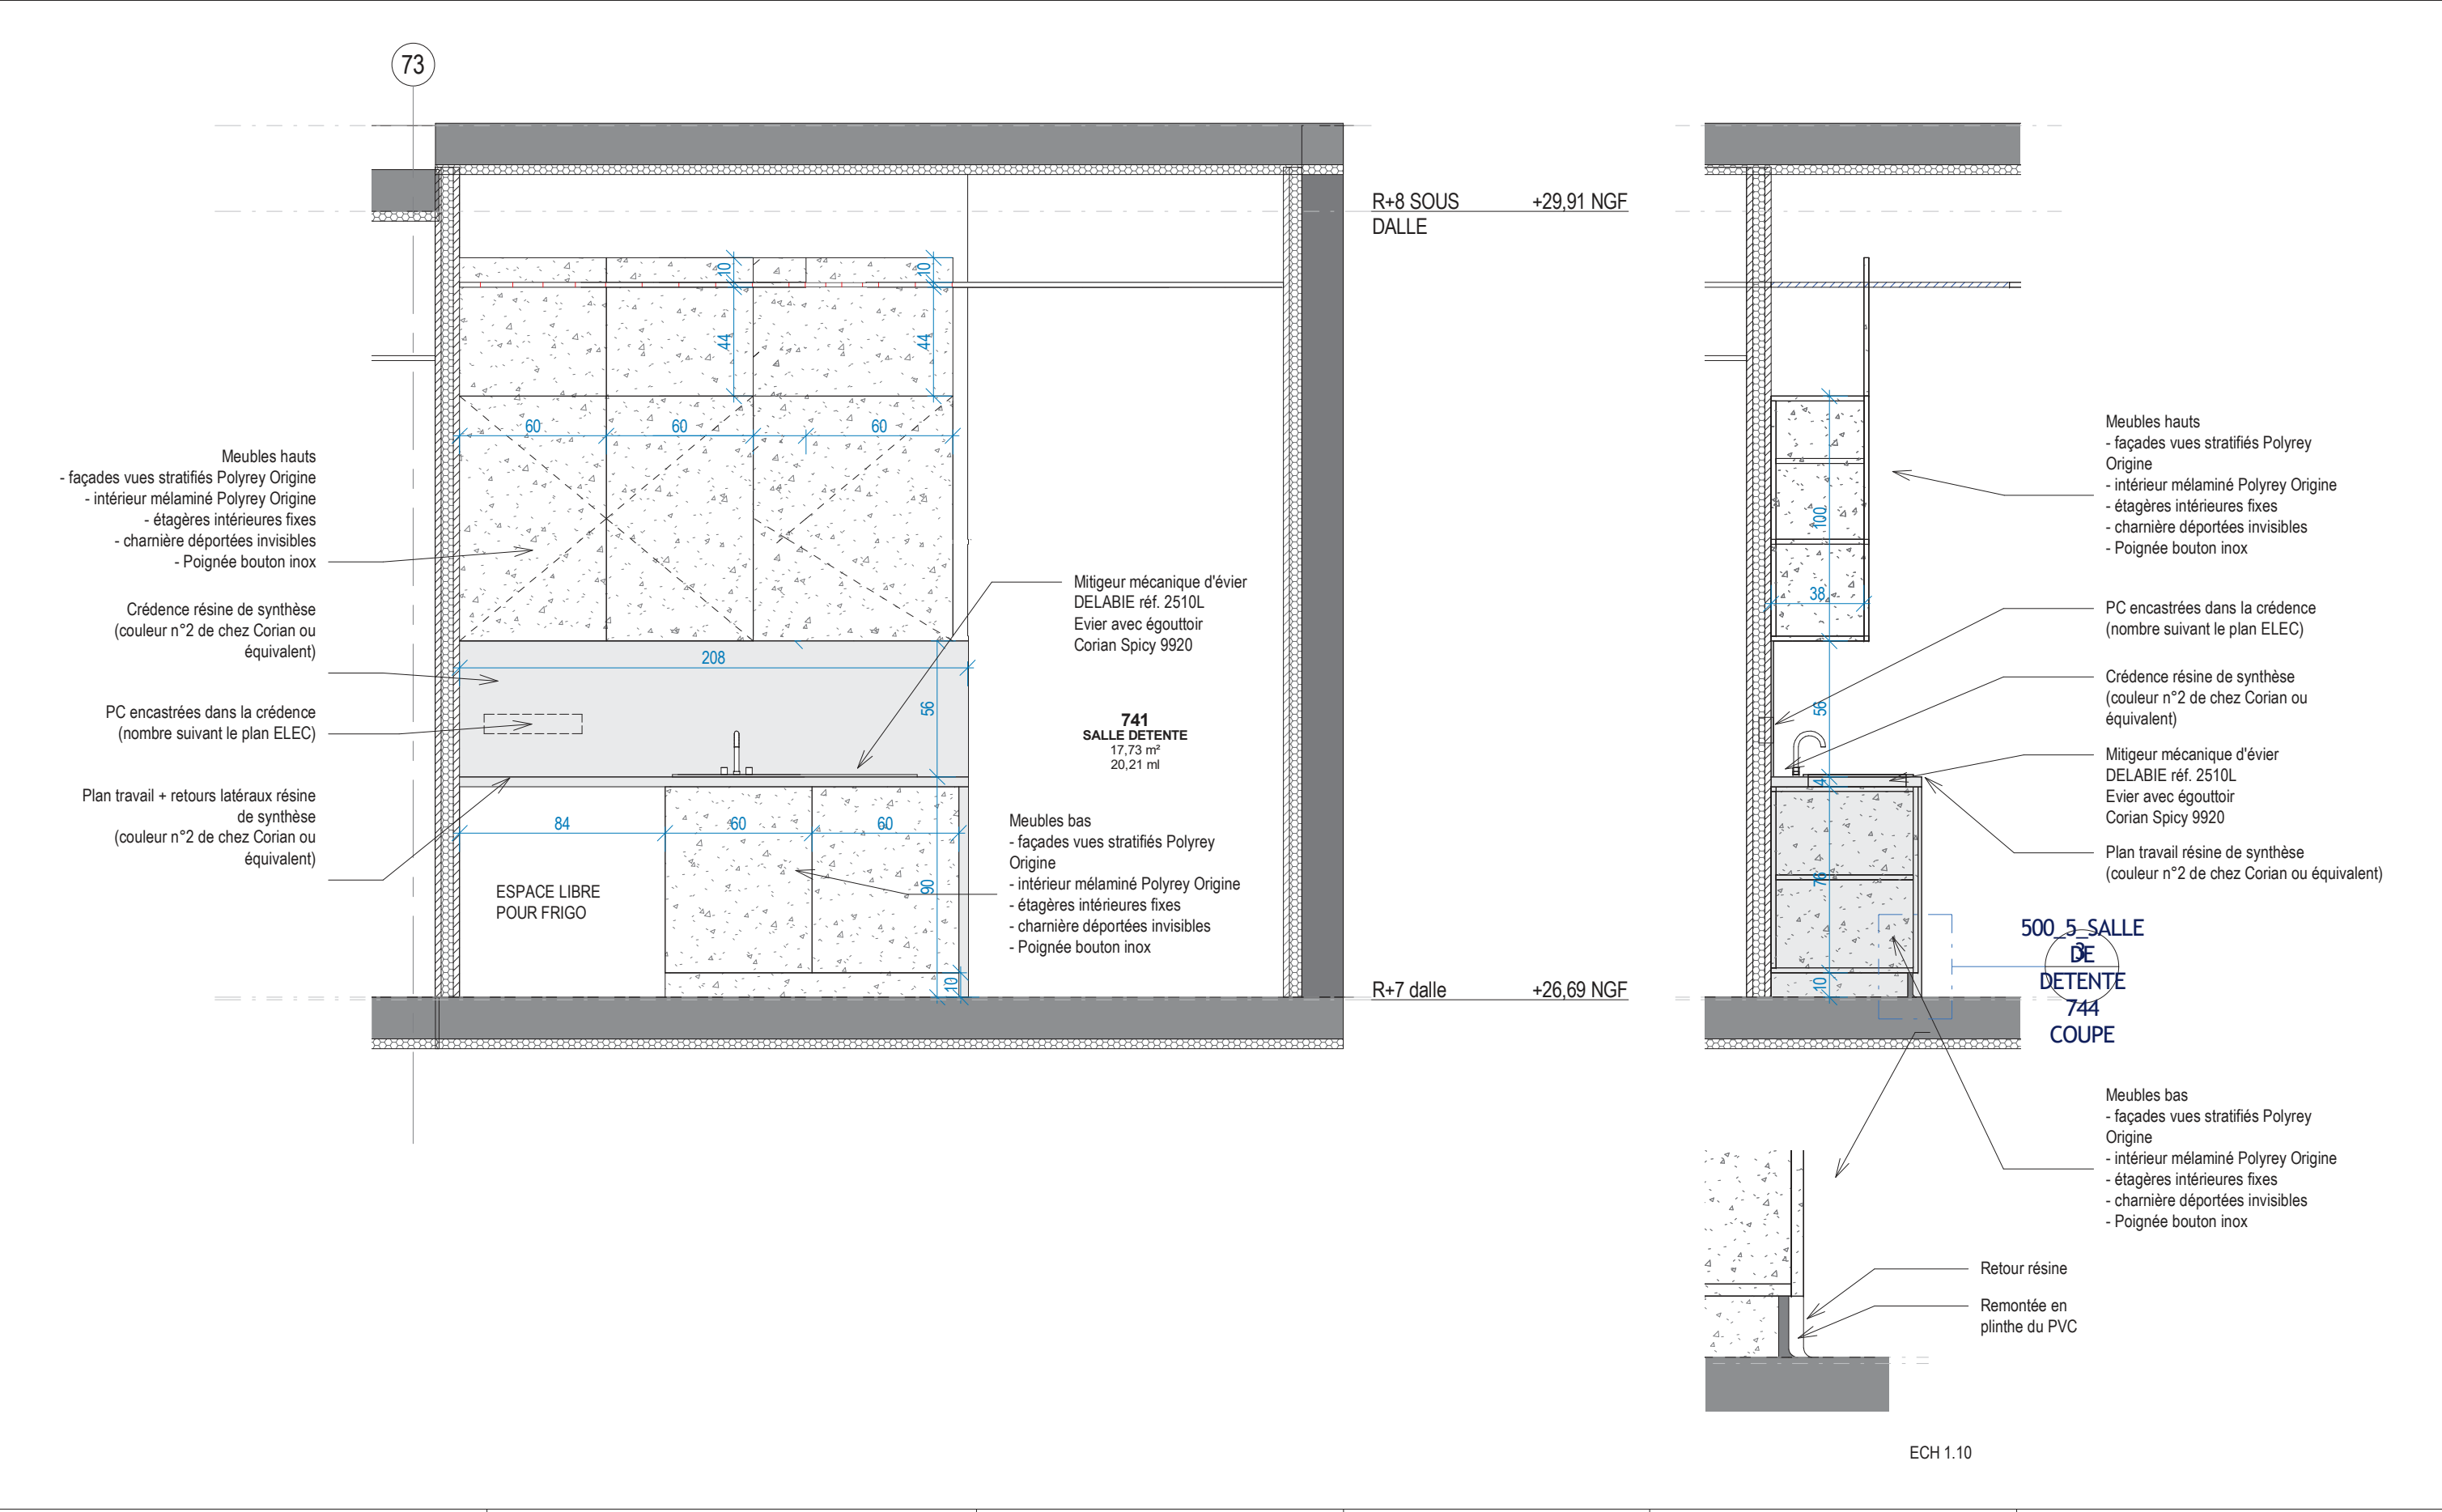

BIM INGENIERIE 21, avenue Edouard Belin 92500 Rueil-Malmaison Tél : 06 33 86 56 10 Courriel : djamel.boudifa@bimingenierie.fr	HOPITAL LOUIS MOURIER AP-HP Hôpitaux Universitaire Paris Nord Val de Seine Marché public de maîtrise d'œuvre pour la restructuration du 7ème Nord de l'Hôpital Louis Mourier	Plan	Phase DCE	Affaire BIM-25_28	N° Plan 500_5_SALLE DE DETENTE 744 COUPE
		Date	Echelle Comme indiqué		

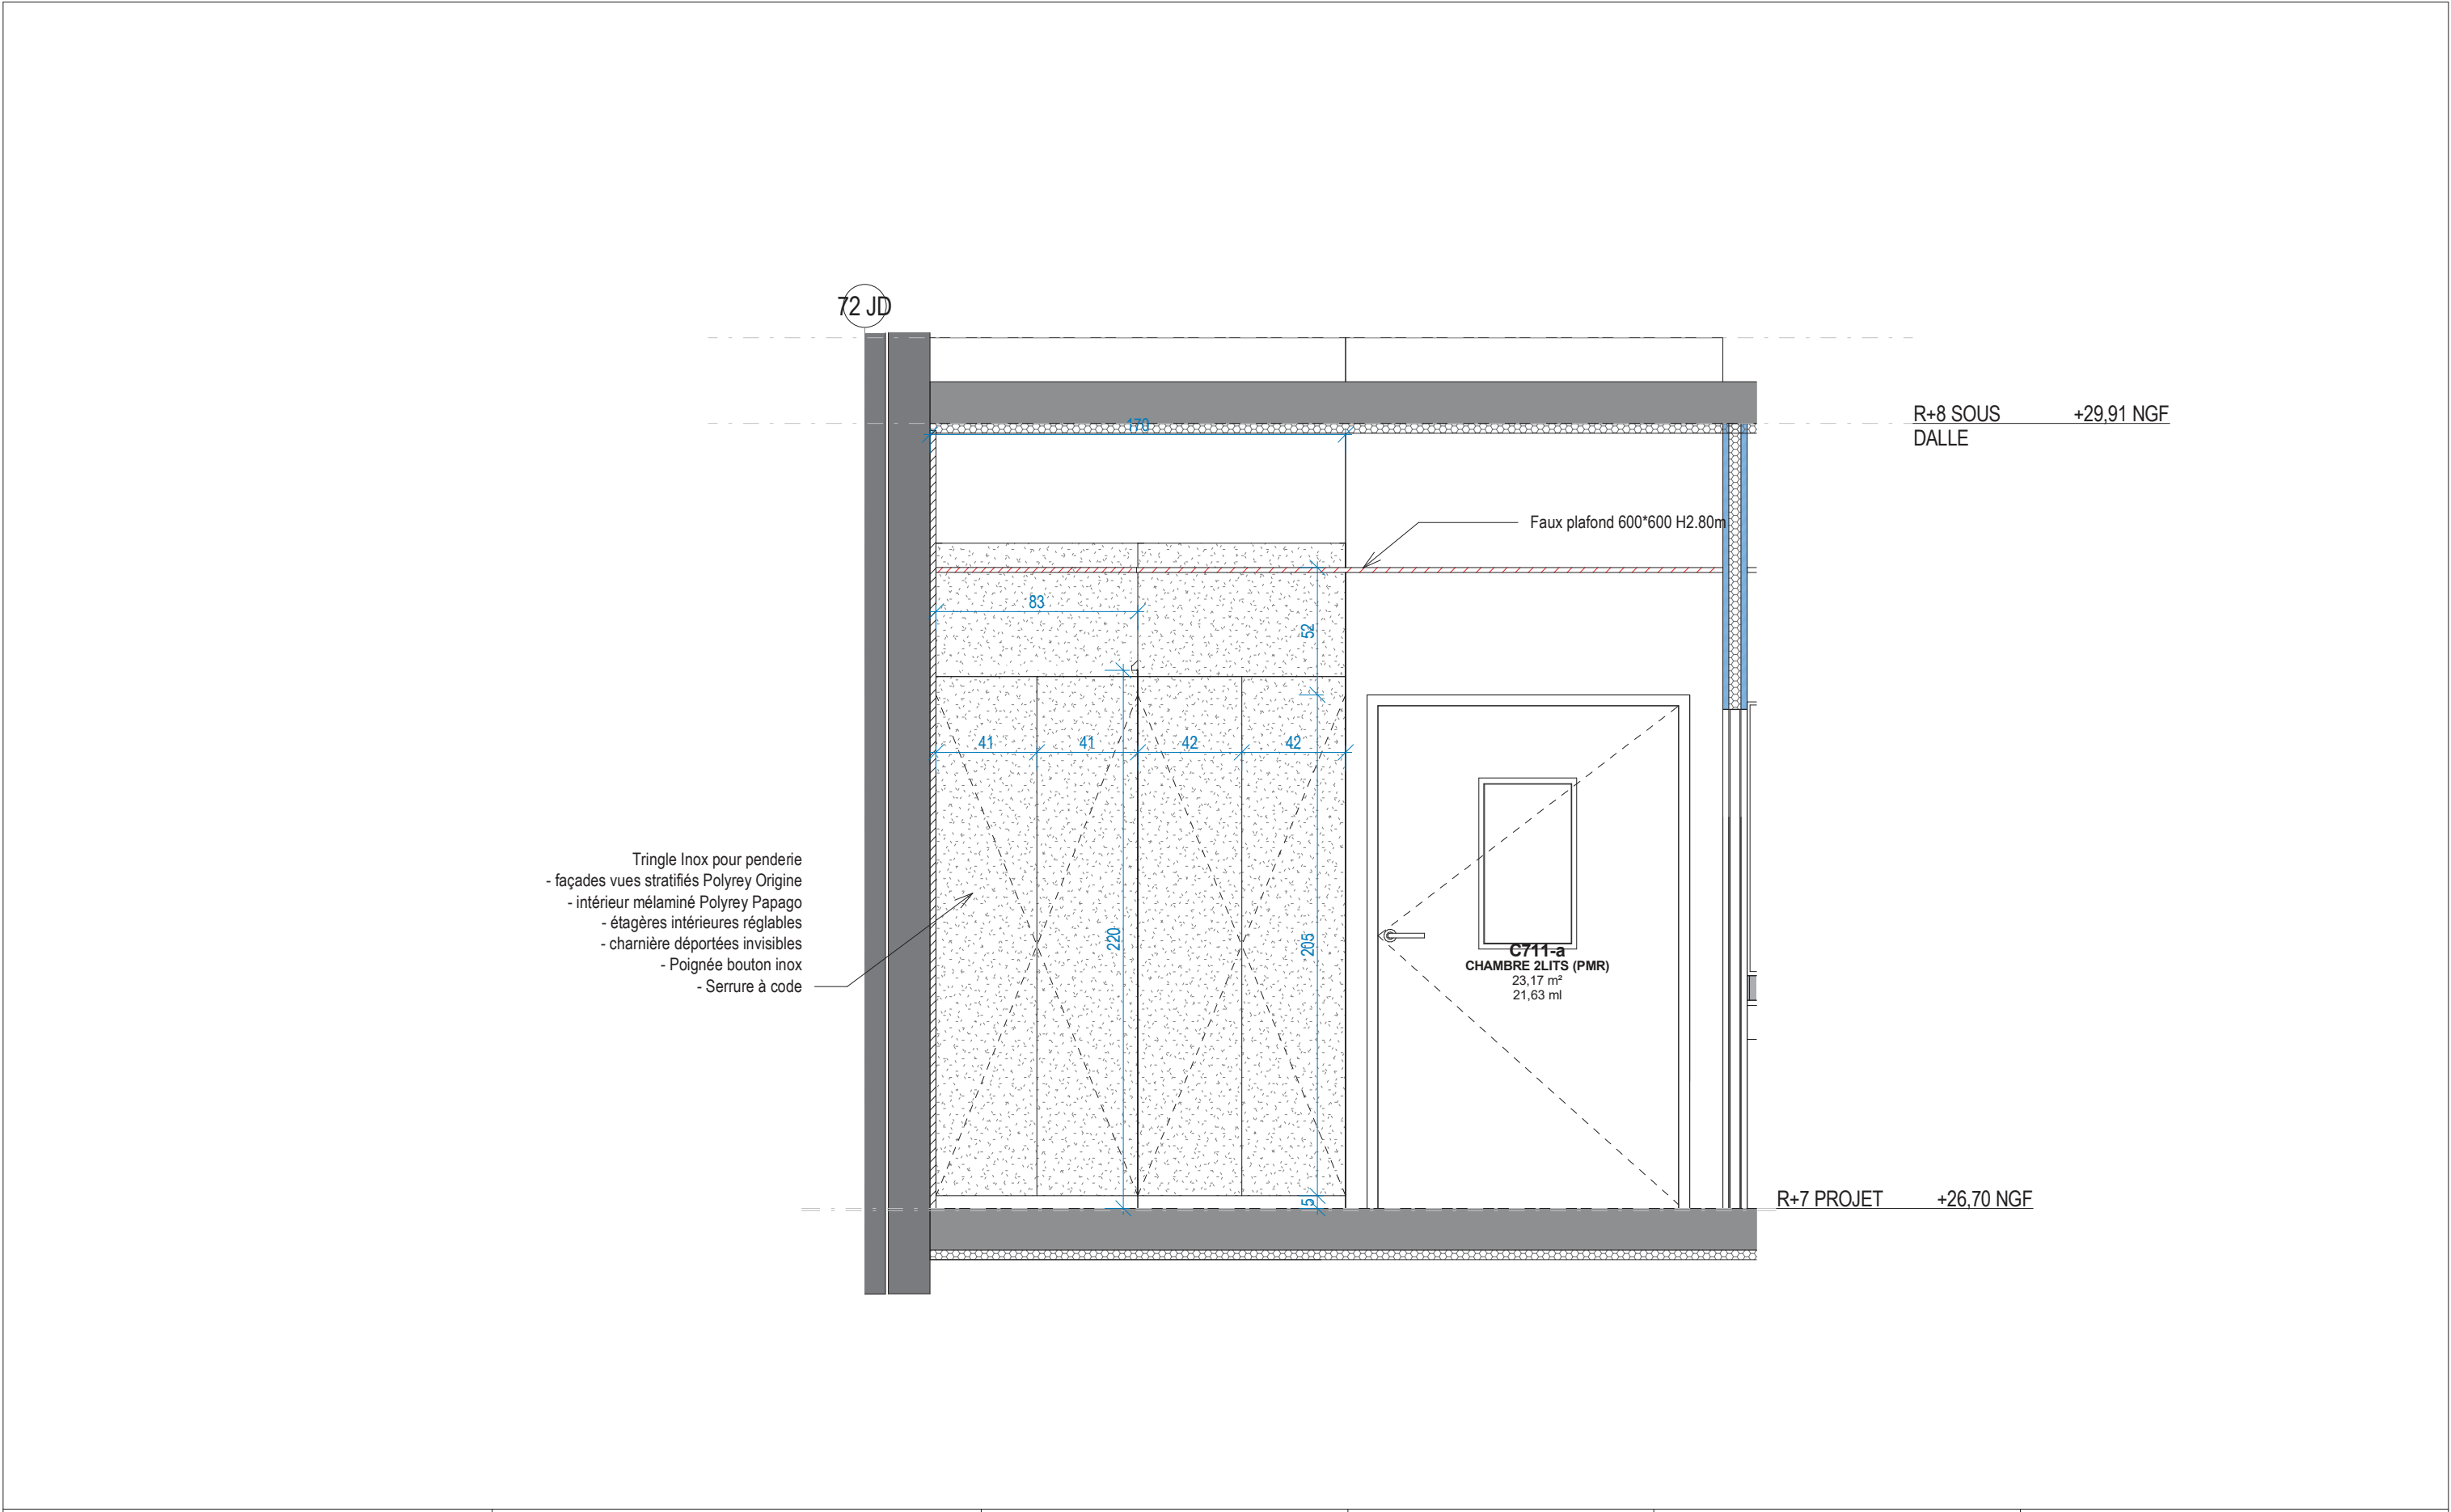

BIM INGENIERIE 21, avenue Edouard Belin 92500 Rueil-Malmaison Tél : 06 33 86 56 10 Courriel : djamel.boudifa@bimingenierie.fr	HOPITAL LOUIS MOURIER AP-HP Hôpitaux Universitaire Paris Nord Val de Seine Marché public de maitrise d'œuvre pour la restructuration du 7ème Nord de l'Hôpital Louis Mourier	Plan	Phase DCE	Affaire BIM-25_28	N° Plan 500_23_CH 711 coupe
		Date	Echelle 1 : 25		

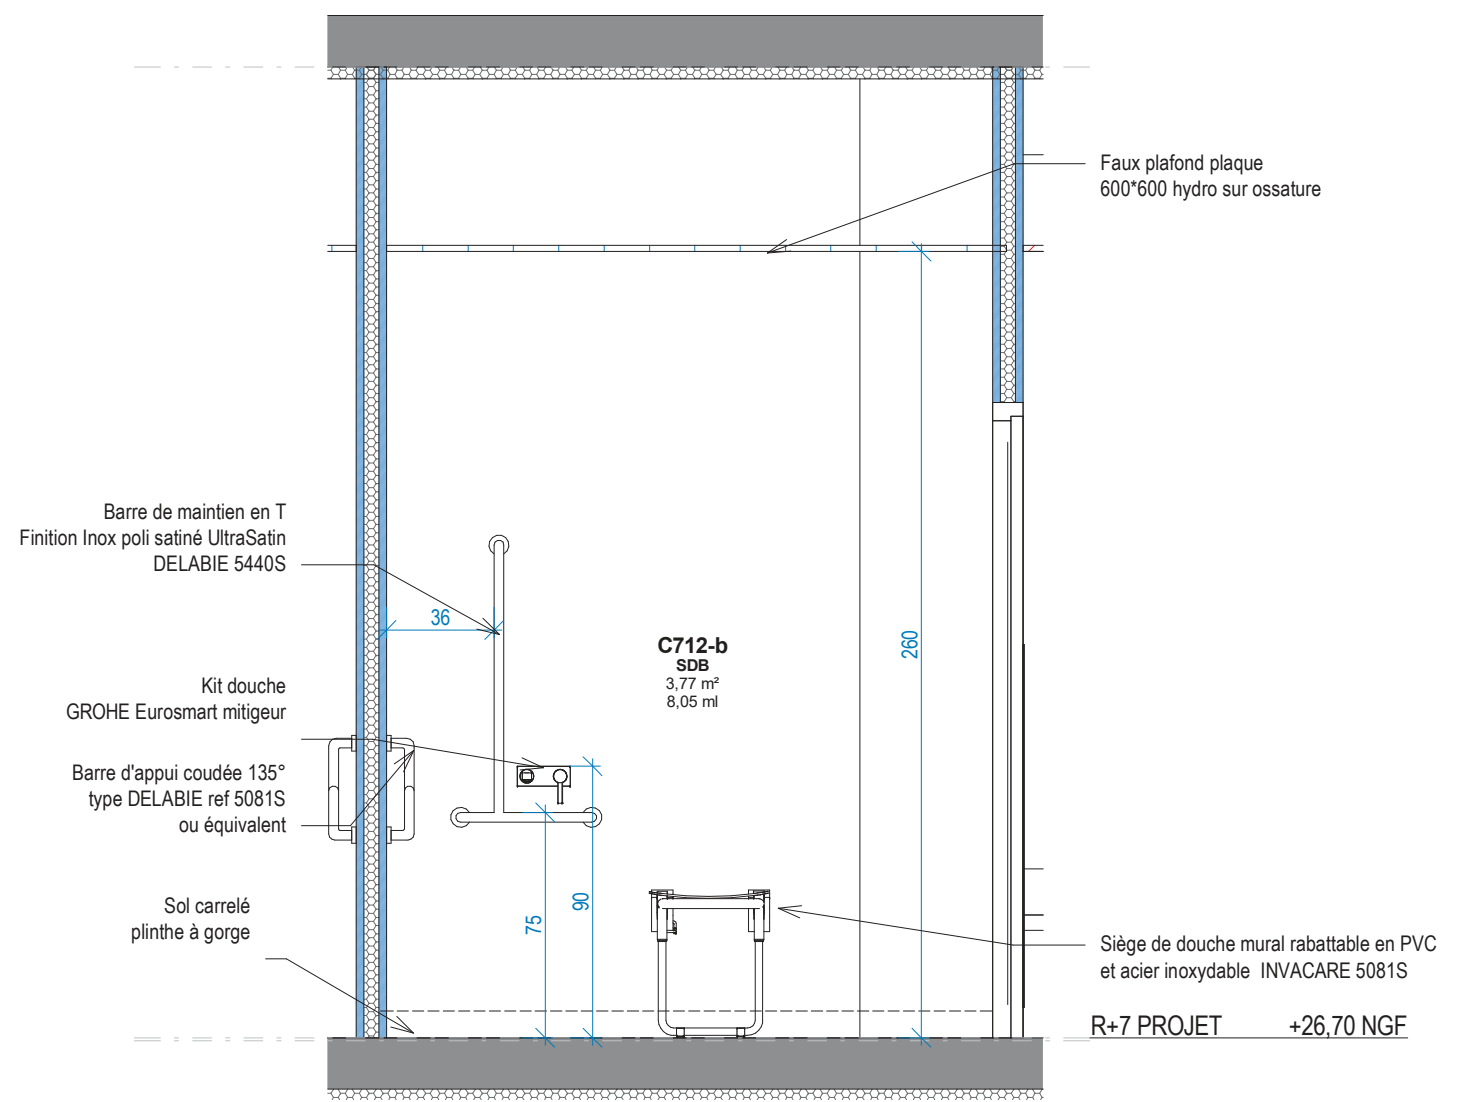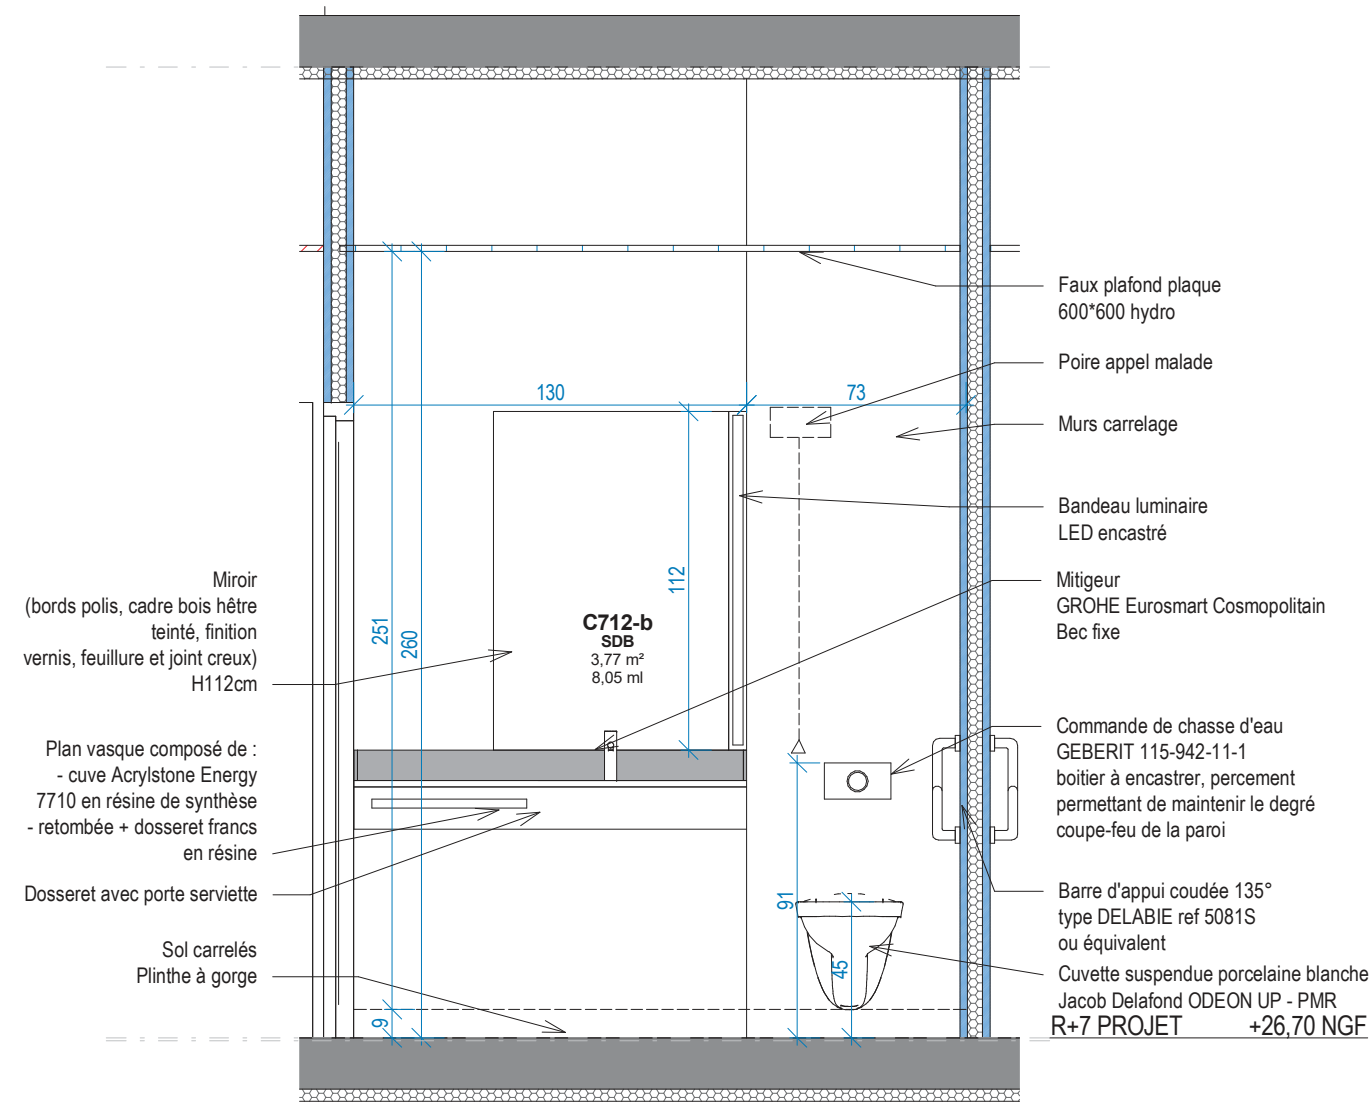

BIM INGENIERIE

21, avenue Edouard Belin 92500 Rueil-Malmaison
Tél : 06 33 86 56 10
Courriel : djamel.boudifa@bimingenierie.fr

HOPITAL LOUIS MOURIER

AP-HP Hôpitaux Universitaire Paris Nord Val de Seine
Marché public de maîtrise d'œuvre pour la restructuration du
7ème Nord de l'Hôpital Louis Mourier

Plan

Date

Phase DCE



Echelle 1 : 25

Affaire

BIM-25_28

N° Plan

500_35_SDB_712-714 COUPE

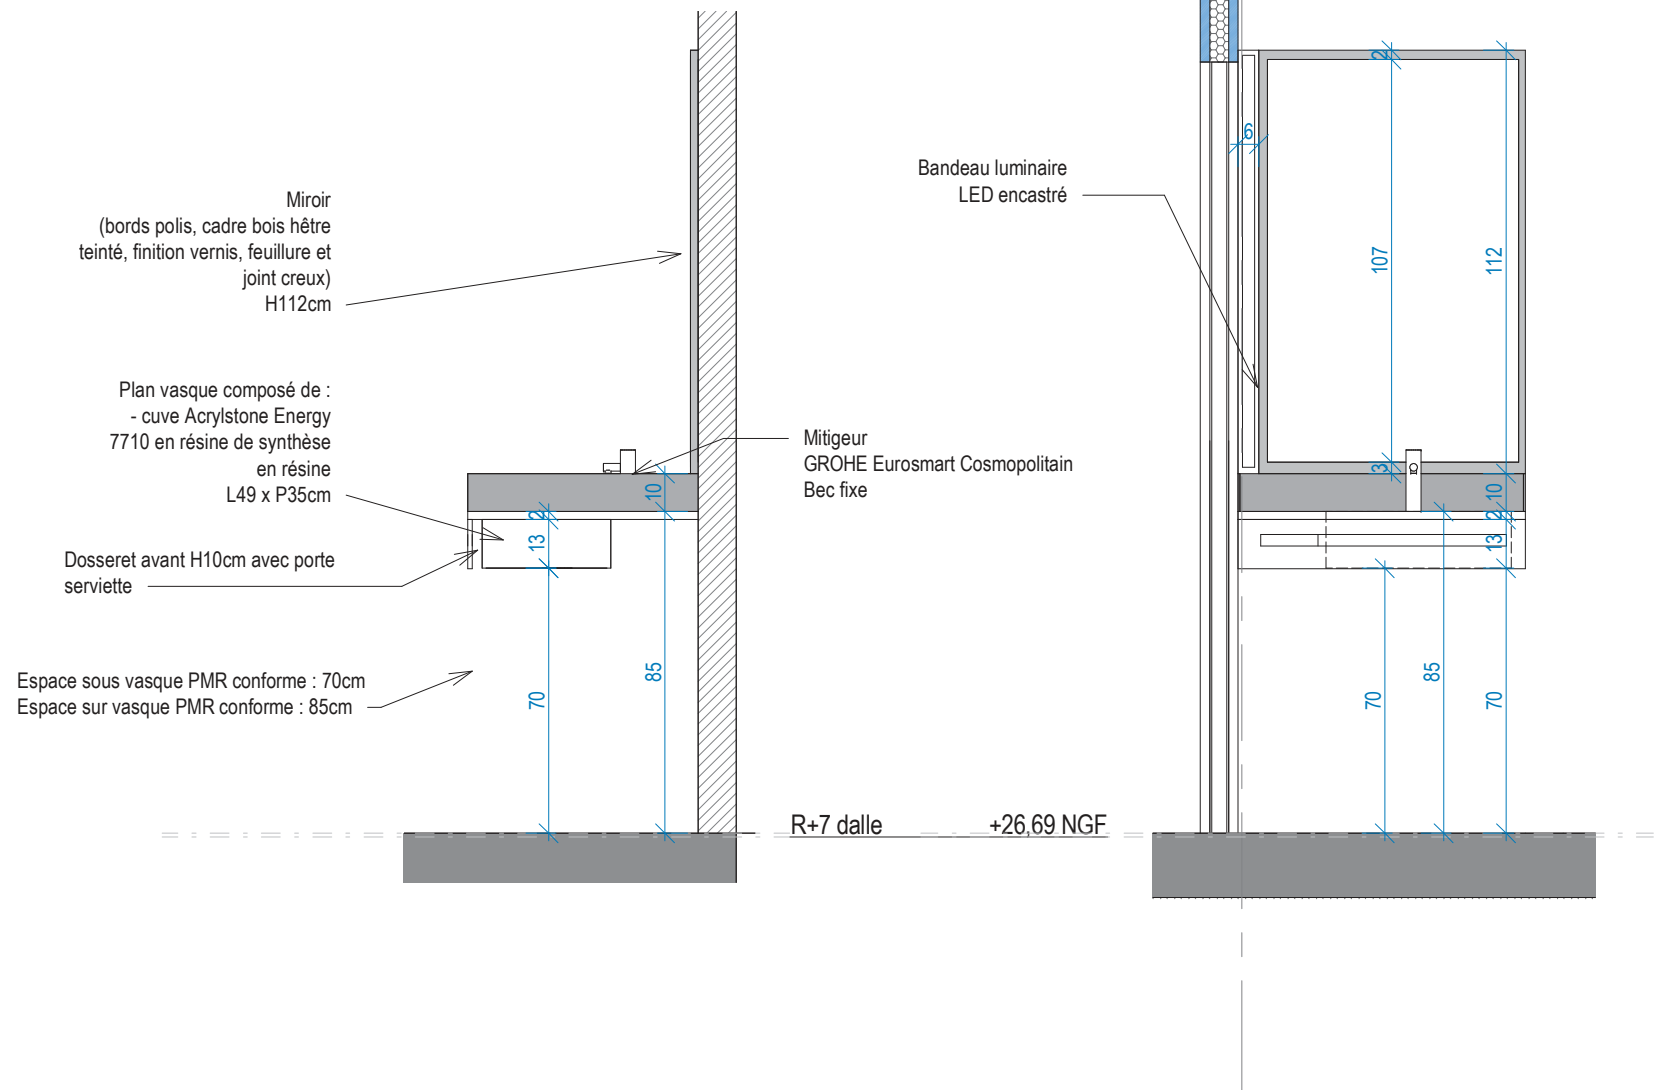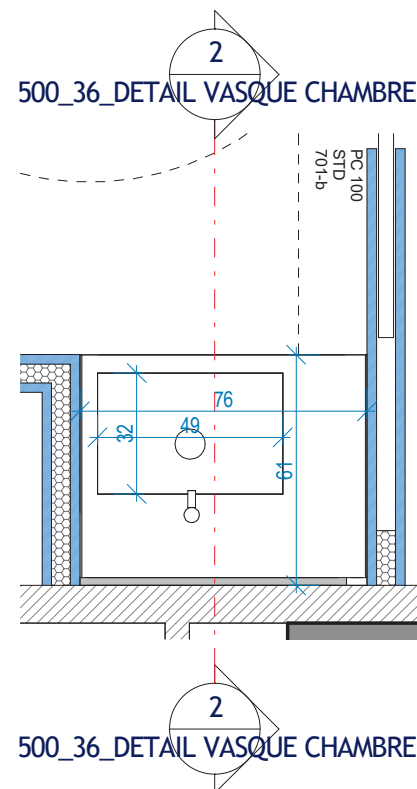

PROFONDEUR / LARGEUR DE LA VASQUE MODIFIEES DANS CHAMBRES 711-715-718-719

BIM INGENIERIE

21, avenue Edouard Belin 92500 Rueil-Malmaison
Tél : 06 33 86 56 10
Courriel : djamel.boudifa@bimingenierie.fr

HOPITAL LOUIS MOURIER

AP-HP Hôpitaux Universitaire Paris Nord Val de Seine
Marché public de maîtrise d'œuvre pour la restructuration du
7ème Nord de l'Hôpital Louis Mourier

Plan

Phase DCE

Affaire


BIM-25_28

N° Plan

500_36_DETAIL VASQUE CHAMBRE

Date

Echelle 1 : 20

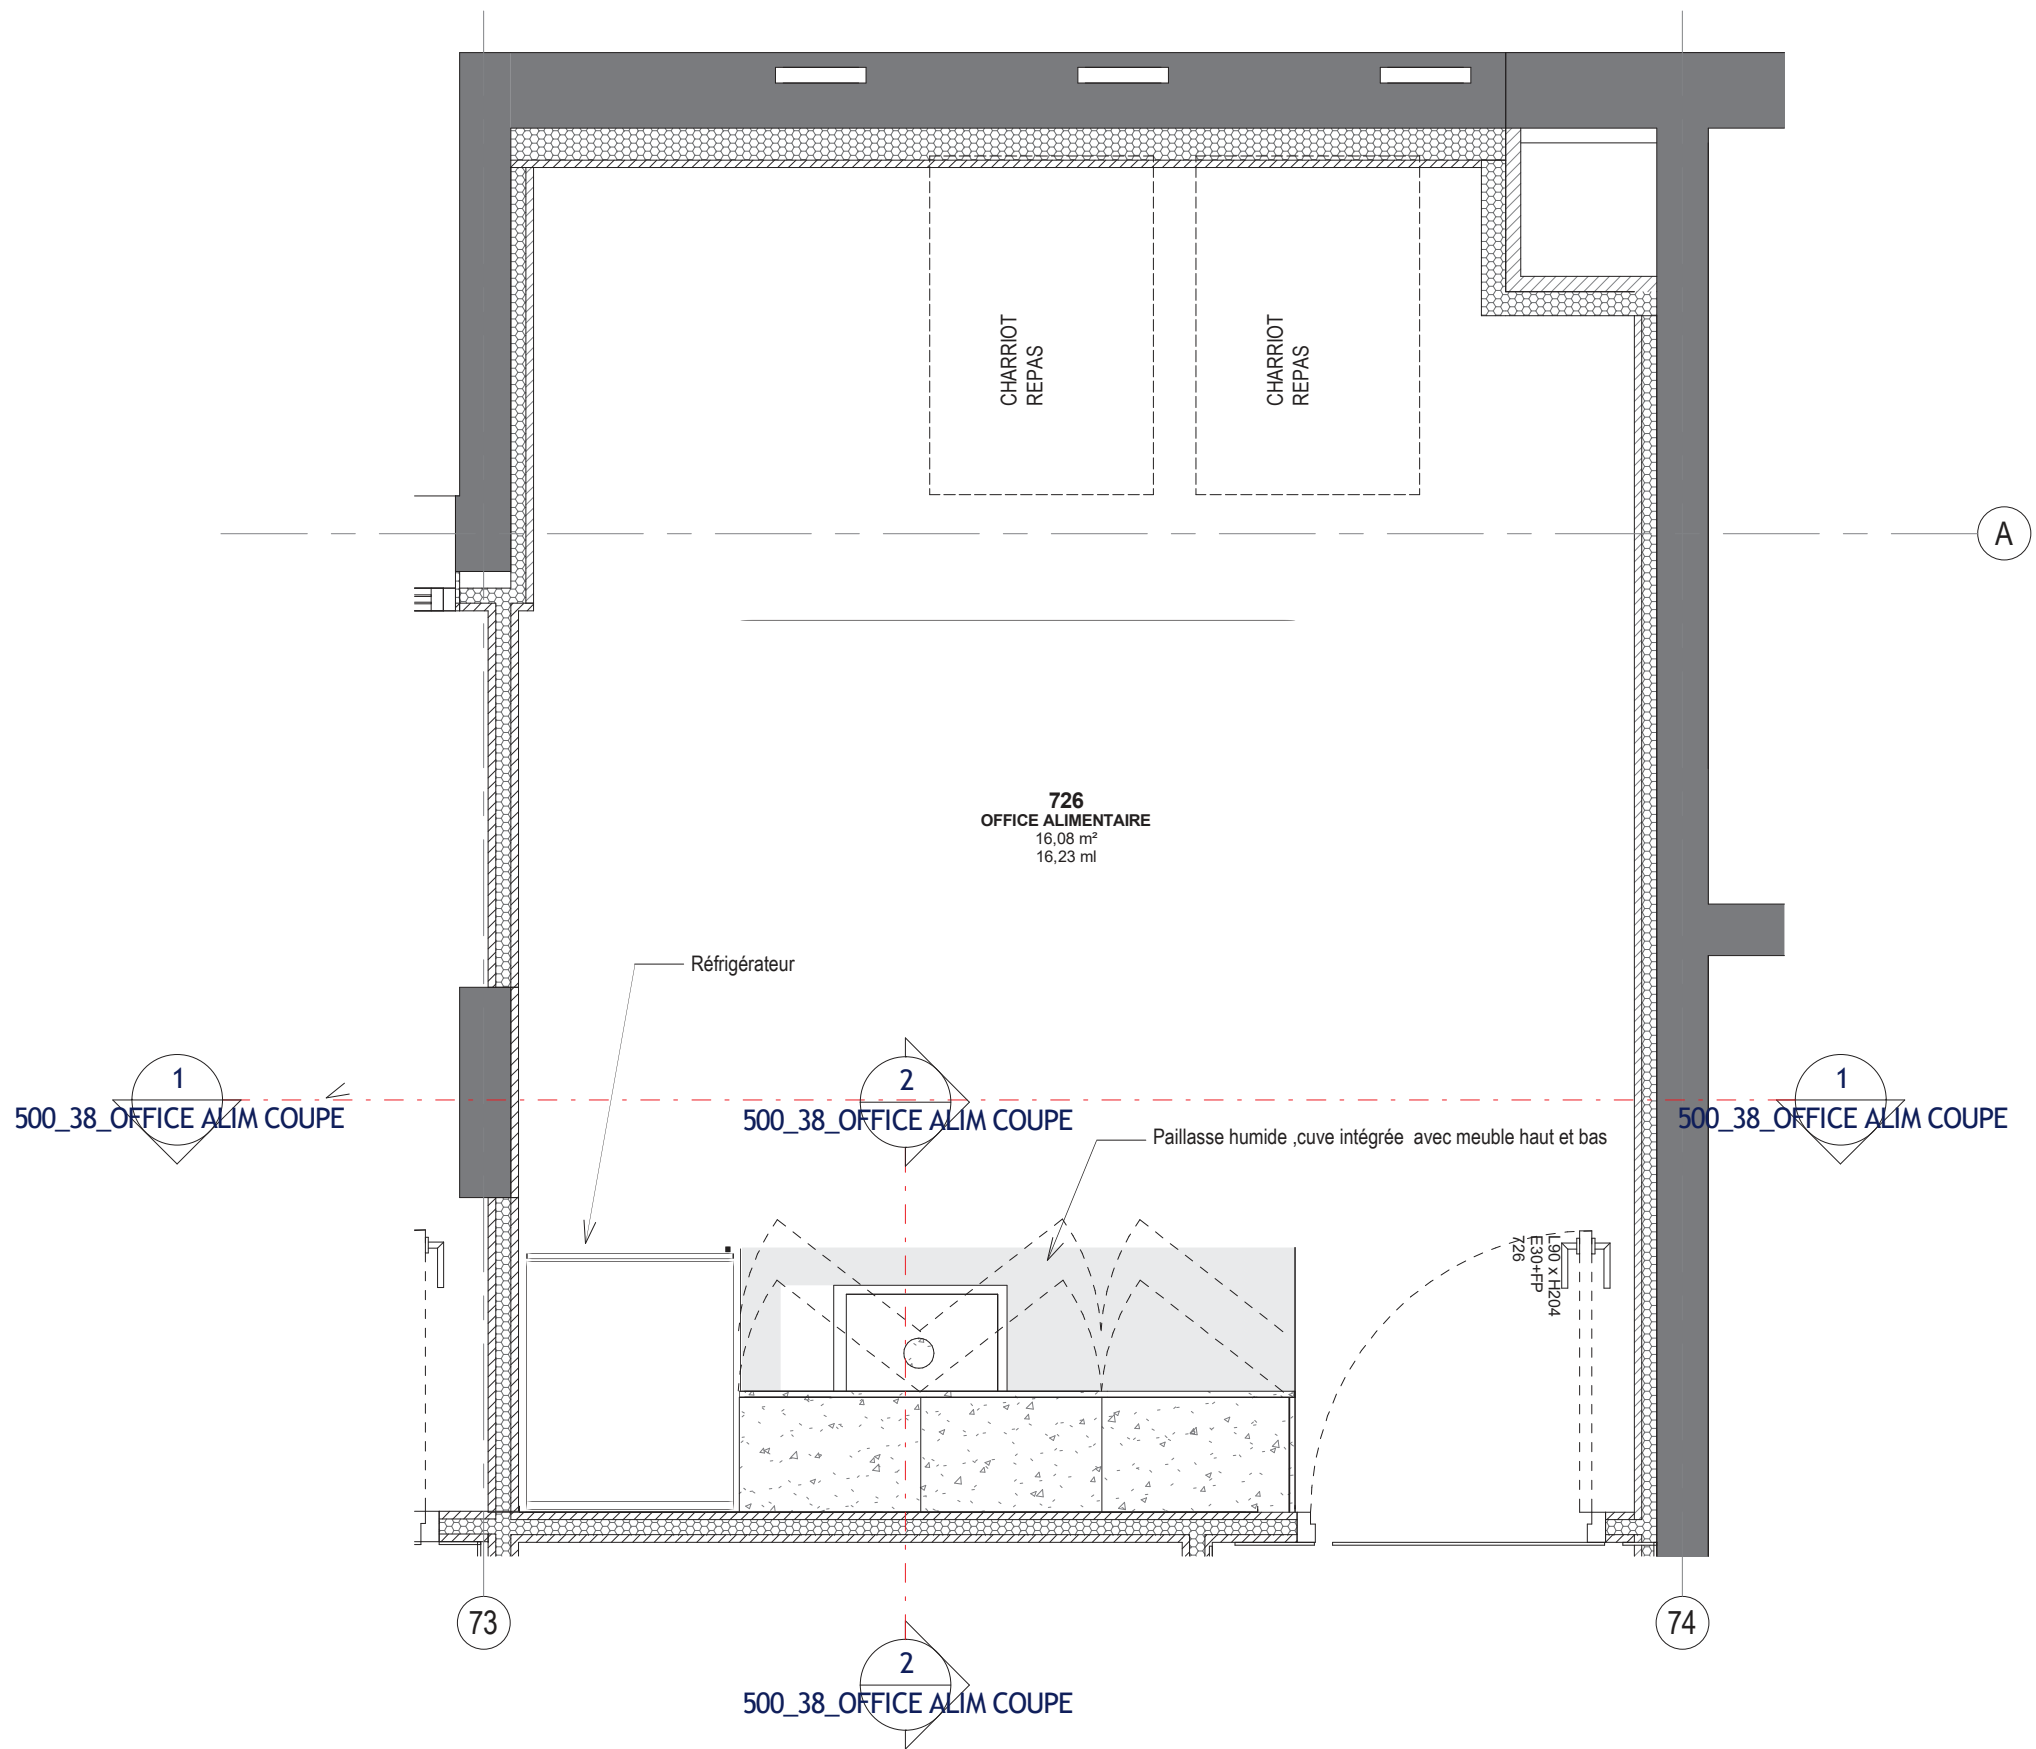

BIM INGENIERIE
21, avenue Edouard Belin 92500 Rueil-Malmaison
Tél : 06 33 86 56 10
Courriel : djamel.boudifa@bimingenierie.fr

HOPITAL LOUIS MOURIER
AP-HP Hôpitaux Universitaire Paris Nord Val de Seine
Marché public de maîtrise d'œuvre pour la restructuration du
7ème Nord de l'Hôpital Louis Mourier

Plan

Phase DCE

Affaire


N° Plan

Date

Echelle 1 : 25

BIM-25_28

500_37_OFFICE ALIM 0 PLAN

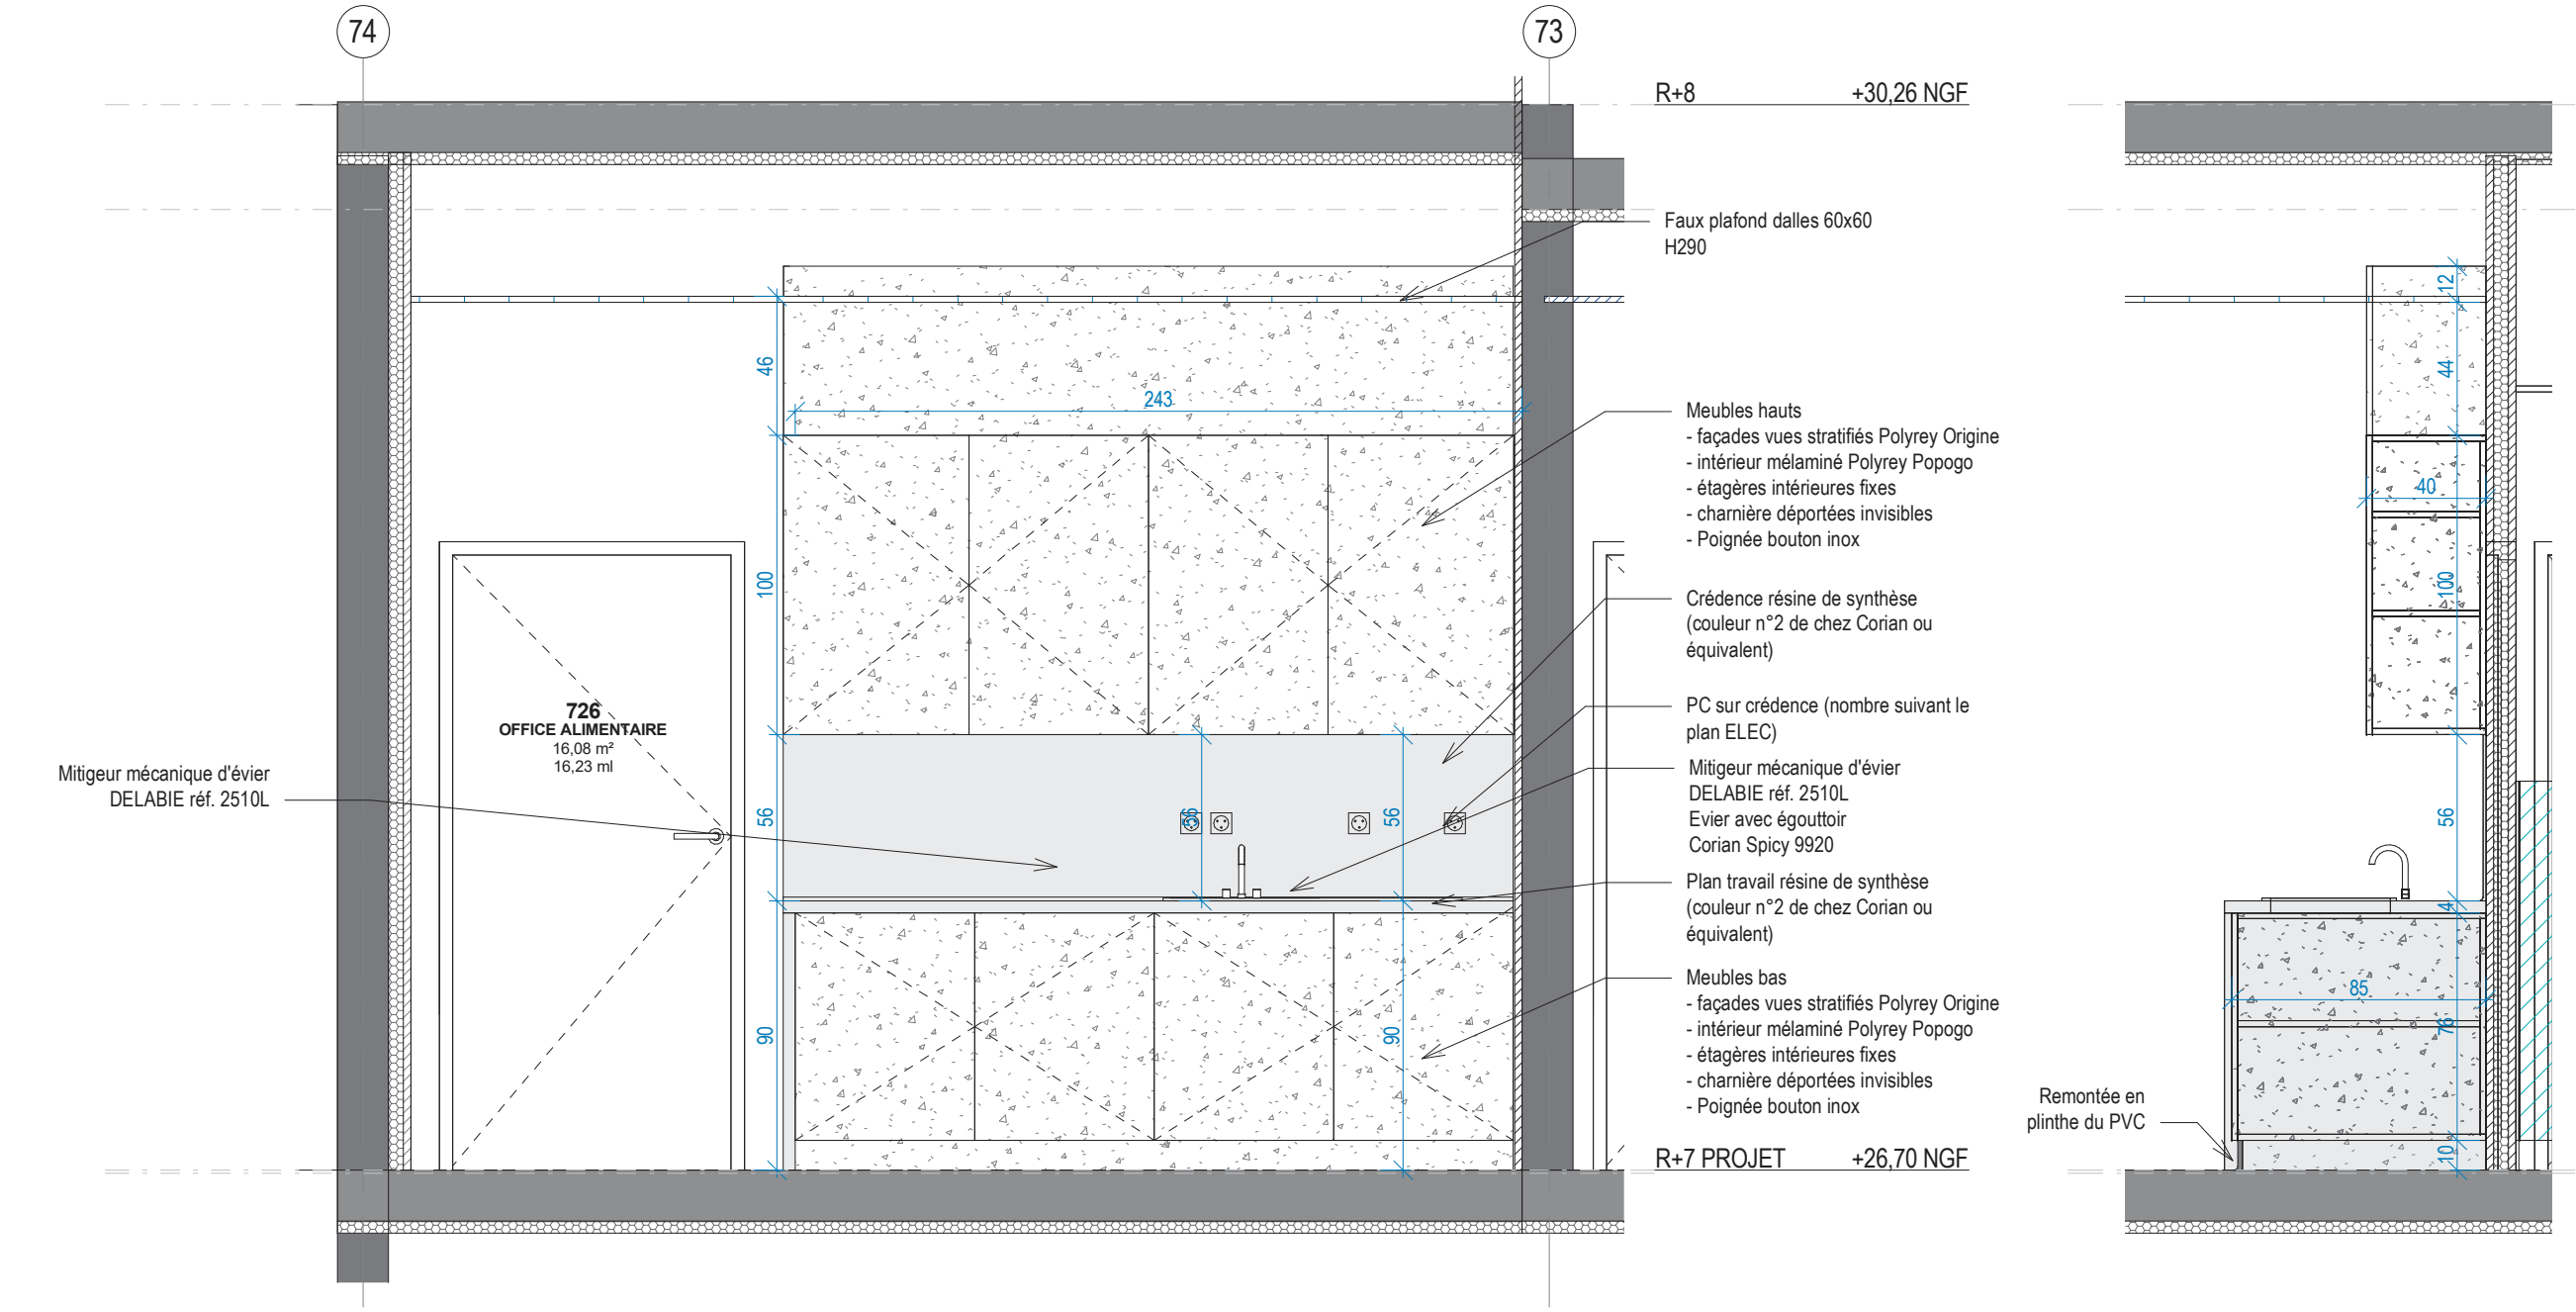

BIM INGENIERIE
21, avenue Edouard Belin 92500 Rueil-Malmaison
Tél : 06 33 86 56 10
Courriel : djamel.boudifa@bimingenierie.fr

HOPITAL LOUIS MOURIER
AP-HP Hôpitaux Universitaire Paris Nord Val de Seine
Marché public de maitrise d'œuvre pour la restructuration du
7ème Nord de l'Hôpital Louis Mourier

Plan	Phase DCE	Affaire	N° Plan
Date	Echelle 1 : 25	BIM-25_28	500_38_OFFICE ALIM COUPE