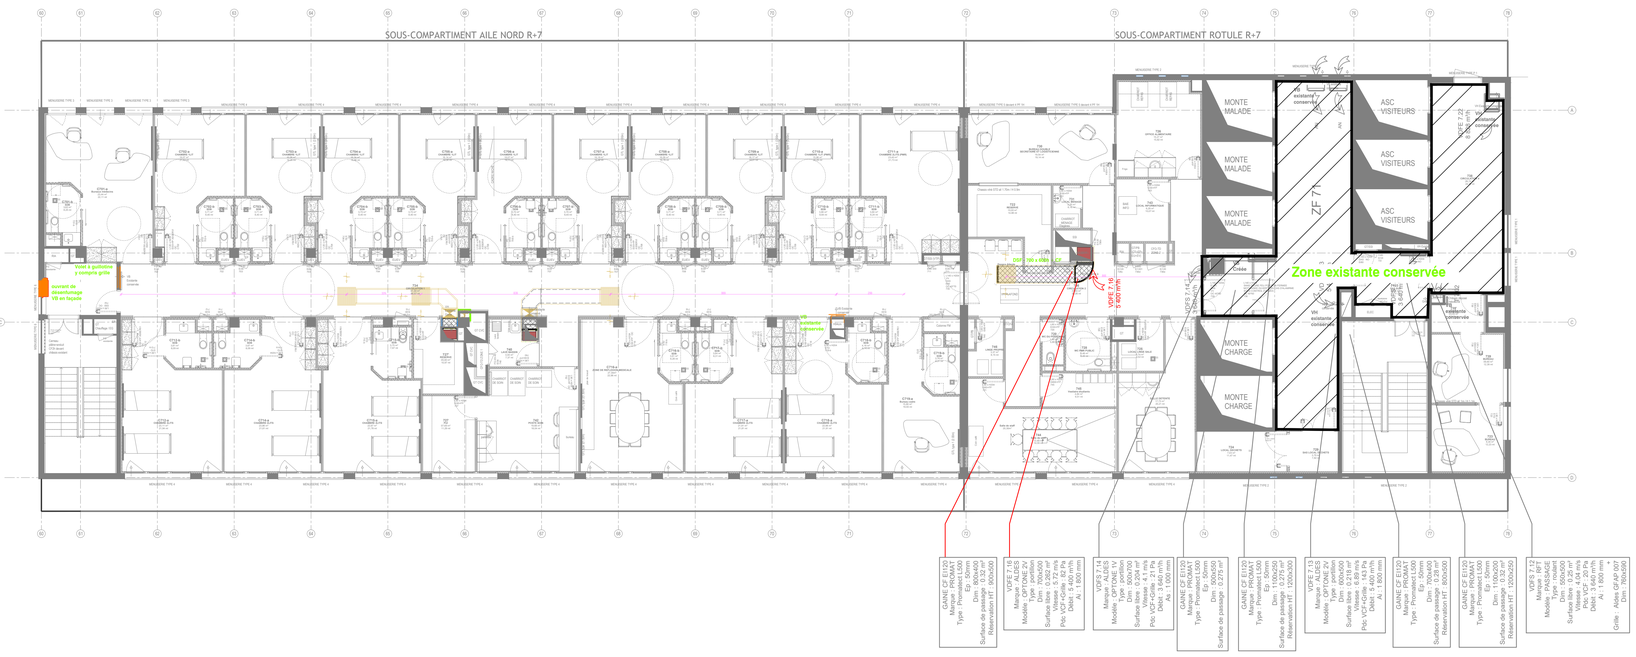

Ventilation - Réseaux

- Désenfumage - Extraction
- Désenfumage - Soufflage
- Reprise
- Soufflage
- VMC
- Radiateur à eau chaude
- Clapet coupe feu

Chauffage - Réseaux

- Chauffage aller
- Chauffage retour
- Eau glacée aller
- Eau glacée retour
- Fluide frigorigène
- Unité intérieure type:Cassette
- Unité intérieure type:Mural

MAITRE D'OUVRAGE

AP-HP. Nord Université Paris Cité

HOPITAL LOUIS MOURIER
178 rue des Renouillers - 92700 COLOMBES

Restructuration du 7e NORD - Louis Mourier

MAITRISE D'OUVRAGE
HOPITAL LOUIS MOURIER
178 rue des Renouillers - 92700 COLOMBES

AP-HP. Nord Université Paris Cité

MAITRISE D'OEUVRE_BET
BIM INGENIERIE
21, avenue Edouard Belin 92500 Rueil-Malmaison
Tél : 01 47 08 17 65
Courriel : djamel.boudifa@bimingenierie.fr

bim Ingénierie

DESENFUMAGE
PLAN DE DESENFUMAGE - NIVEAU R+7

DCE | DSF01

Affaire	BAT	Emetteur	Date	Phase	Type	N°	Niveau	Zone	Indice	Echelle
BIM25_28	IGH	BIM	Mars 2026	DCE	IMP	DSF01	R+7	TZ	B	1/100