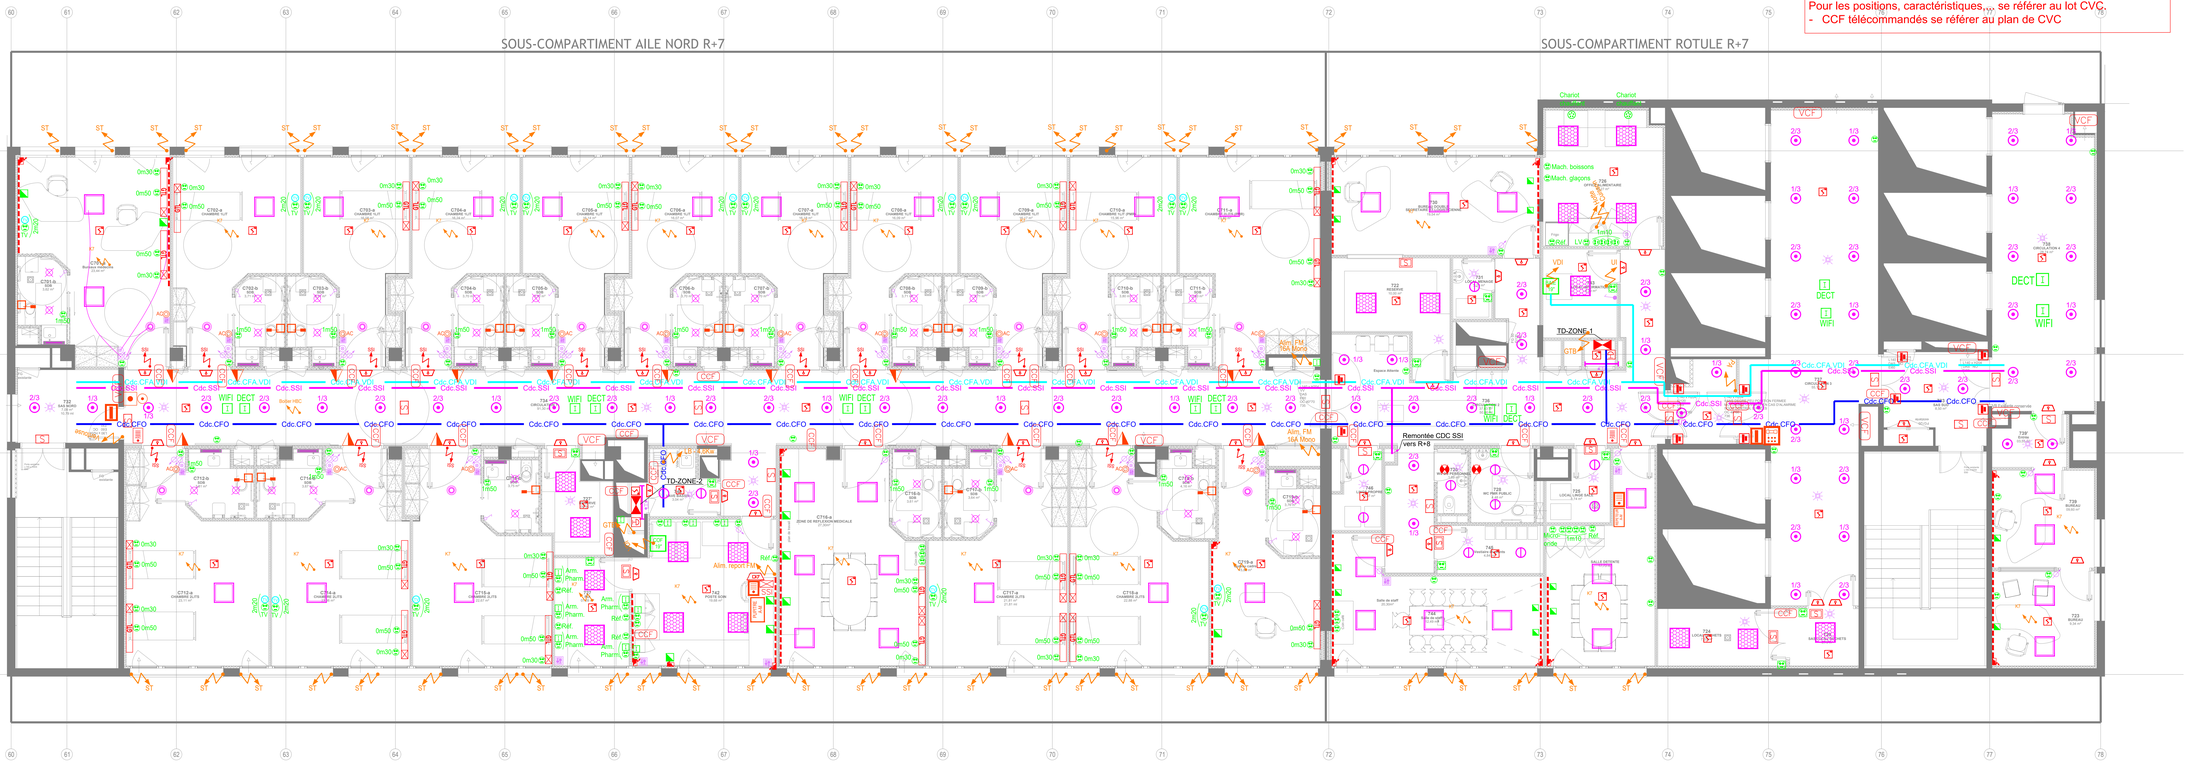

NOTA : Le présent lot devra prévoir les alimentations CVC en terrasse :
- Unité extérieure DRV : 16kW,
- Unité extérieure détente directe : 1kW,
- Boitier HBC : 1kW,
- Extracteur locaux pollution spécifique : 1kW,
- Extracteur confort : 1kW,

Pour les positions, caractéristiques,,,, se référer au lot CVC.
- CCF télécommandés se référer au plan de CVC

LEGENDE COURANTS FORTS

TYPE	SYMBOLE	DESIGNATION
A		LUMINAIRE LED ENCASTRE GRADABLE IP65 35W
A1		LUMINAIRE LED ENCASTRE IP65 35W
A2		DOWNLIGHT LED ENCASTRE IP54 12W
A3		SPOT LED ENCASTRE IP65 9W
A4		SPOT LED ENCASTRE IP65 19W
A5		LUMINAIRE LED APPAREINT ETANCHE 36W
A6		LUMINAIRE LED APPAREINT ETANCHE 52W
A7		REGLETTE LAVABO LED IP44 10W
A8		SPOT LED ENCASTRE 8W
A9		
ES1		ECLAIRAGE DE SECURITE SUR SOURCE CENTRALE
ES2		ECLAIRAGE DE SECURITE ETANCHE SUR SOURCE CENTRALE
ES3		BLOC ECLAIRAGE D'AMBIANCE 360 LUMENS
C1		BOUTON POUSSOIR LUMINEUX 10A-230V ENCASTRE
C2		INTERRUPTEUR LUMINEUX SIMPLE ALLIANCE / VA ET VIENT 10A-230V EN SAILLIE IP44
C3		INTERRUPTEUR LUMINEUX 10A-230V SIMPLE ALLIANCE ENCASTRE
C4		GRADATEUR DE LUMIERE ENCASTRE
C5		DETECTEUR AUTOMATIQUE DE PRESENCE
C6		COMMANDE MONTER / DESCENTE DE VOLET ROULANT
C7		CONTACT D'OUVERTURE DE GAINE TECHNIQUE
C8		BOUTON POUSSOIR ARRET URGENCE
C9		TABLEAU COMMANDE ECLAIRAGE
P1		PRISE DE COURANT 2x10/16A+T-220V ENCASTREE
P2		
P3		PRISE DE COURANT 2x10/16A+T-220V EN SAILLIE IP44
P4		PRISE DE COURANT 2x32A+T-230V EN SAILLIE IP44
P5		PRISE DE COURANT 3x32A+N+T EN SAILLIE IP44
P6		POSTE DE TRAVAIL PTT CONSTITUE DE : 3 PCN 2x10/16A 230V + 2 PC ONDULABLE 2x10/16A 230V + 3 RJ45
		ATTENTE ELECTRIQUE (3m de câble tuné sur boîte de raccordement) VCF= Volet Coupe Feu Vm= Vasi Manteau CF= Coté Fenêtre Vl= Vasi Lavabo CT= Coté Porte
		GAINE TETE DE LIT EQUIPEE DE 4PCN 2x10/16A 230V, 2 PC ondulable, 2 RJ45, 1 HP auto-électrolet cablée, 1 Air médical, 1 O2, 2 Vide, Commande électrique + TEARS CABLES SUR CHEVET VD POSTE SOINS
		GOULOTTE 3 COMPARTIMENTS
		TABLEAU ELECTRIQUE DIVISIONNAIRE N/R
		DESCENTE GAINE MULTIFLUIDES
		DESCENTE EN GOULOTTE 3 COMPARTIMENTS

TYPE	SYMBOLE	DESIGNATION
	CdC.CFO	CHEMINS DE CABLES COURANTS FORTS NORMAL/REMPLACEMENT ET ONDULE
	CdC.CFA.VDI	CHEMINS DE CABLES COURANTS FAIBLES CFA + VDI
	CdC.SSI	CHEMINS DE CABLES COURANTS FAIBLES SSI

LEGENDE COURANTS FAIBLES

LEGENDE DU MATERIEL

	POSTE INTERPHONE
	POSTE INTERPHONIQUE PRINCIPAL
	LECTEUR DE BADGE
	BOUTON POUSSOIR DE SORTIE LIBRE
	BOITIER VERT DE DEVERROUILLAGE
	ACQUITTEMENT APPEL MALADE
	VOYANT APPEL MALADE
	TABLETTE (TAPPEL)
	PUPITRE APPEL MALADE
	REPETEUR APPEL MALADE
	PRISE TV
	INTERPHONE DE SECURITE
	DETECTEUR OPTIQUE DE FUMEE
	DIFFUSEUR SONORE D'ALARME INCENDIE (NORME ADI)
	SIGNALISATION VISUELLE D'ALARME INCENDIE
	VENTOUSE ELECTROMAGNETIQUE
	CLAPET COUPE FEU
	VOLET COUPE FEU
	COFFRET DE REPORT D'ALARME INCENDIE
	PRISE RJ45 INFORMATIQUE/TELEPHONE
	PRISE RJ45 POUR BORNE DECT EN FP
	PRISE RJ45 POUR BORNE WIFI EN FP
	POSTE DE TRAVAIL PTT CONSTITUE DE : 3 PCN 2x10/16A 230V + 2 PC ONDULABLE 2x10/16A 230V + 3 RJ45
BAIE BP	BAIE DE SOUS-REPARTITION 19" TELEPHONE / INFORMATIQUE

MAITRE D'OUVRAGE

AP-HP. Nord Université Paris Cité

HOPITAL LOUIS MOURIER
178 rue des Renouillers - 92700 COLOMBES

Restructuration du 7e NORD - Louis Mourier

MAITRISE D'OUVRAGE
HOPITAL LOUIS MOURIER
178 rue des Renouillers - 92700 COLOMBES

Hôpital Louis-Mourier AP-HP

MAITRISE D'OEUVRE_BET
BIM INGENIERIE
21, avenue Edouard Belin 92500 Rueil-Malmaison
Tél : 01 47 51 47 00
Courriel : djamal.bouchiba@bimingenierie.fr

bim INGENIERIE

ELECTRICITE
PLAN D'IMPLANTATION DES EQUIPEMENTS CFO / CFa
NIVEAU R+7

DCE	DOSSIER DE CONSULTATION DES ENTREPRISES	EL01

Affaire	BAT	Emetteur	Date	Phase	Type	N°	Niveau	Zone	Indice	Echelle
BIM18_04	IGH	BIM	MARS-26	DCE 03	IMP	EL01	R+7	TZ	1	1/50