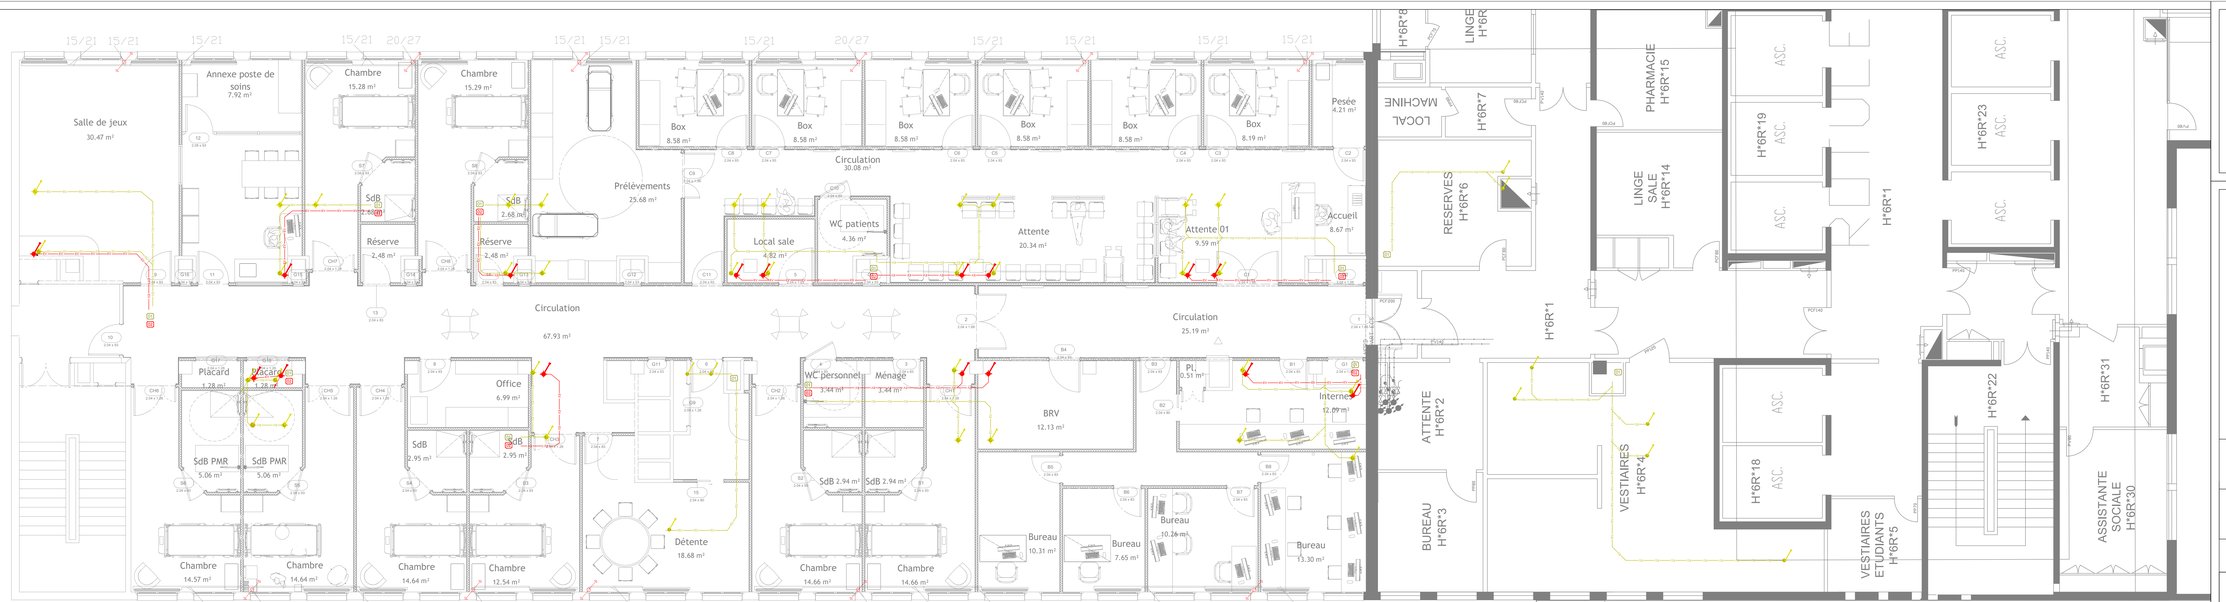

LEGENDE

- EU — Réseau EU
- EV — Réseau EV
- EF — Réseau eau froide sanitaire
- ECS — Aller eau chaude sanitaire
- BCS — Bouclage eau chaude sanitaire
- Siphon de sol
- Vanne
- Vanne d'équilibrage
- 01 — Raccordement sur colonne EU
- 02 — Raccordement sur colonne EV

MAITRE D'OUVRAGE

AP-HP. Nord Université Paris Cité

HOPITAL LOUIS MOURIER
178 rue des Renouillers - 92700 COLOMBES

Restructuration du 7e NORD - Louis Mourier

MAITRISE D'OUVRAGE
HOPITAL LOUIS MOURIER
178 rue des Renouillers - 92700 COLOMBES

AP-HP. Nord Université Paris Cité

MAITRISE D'OEUVRE_BET
BIM INGENIERIE
21, avenue Edouard Belin 92500 Rueil-Malmaison
Tél.: 01 47 08 17 65
Courriel : djamel.boudifa@bimingenierie.fr

bim ingénierie

PLOMBERIE - SANITAIRES
DISTRIBUTION NIVEAU R+6

DCE | PB01

Affaire	BAT	Emetteur	Date	Phase	Type	N°	Niveau	Zone	Indice	Echelle
BIM25_2B	IGH	BIM	Mars 2026	DCE	IMP	PB01	R+6	TZ	B	1/50