

<div>Affaire : 23-75</div> <div>Plan n° SSI-01</div>	<div>SEMBREIZH</div> <div>OP677 – BAN LANDIVISIAU</div> <div>Construction d'un atelier de maintenance parachutes, engins de sauvetages et sièges éjectables</div>
<div>Echelle: Sans</div> <div>Date :03/2026</div> <div>Phase: PRO</div>	<div>Plan des zones SSI</div>

SOFT

Fluides & Thermique

CVC | Électricité | SSI

SOFT Fluides & Thermique


Bureau d'études thermiques - fluides - sécurité incendie

Le Cap Vert - 5, rue Félix Le Dantec 29000 QUIMPER

Tel : 02.98.95.08.03 - Mail : contact.quimper@groupe-soft.com - Internet : www.groupe-soft.com


Date	Ind.	Modifications	Des.	Visé
21/11/2023	A	EDITION INITIALE	SLG	SLG
31/01/2025	B	MISE A JOUR - PHASE APD	SLG	SLG
13/06/2025	C	MISE A JOUR - PHASE APD v2	SLG	SLG
11/03/2026	D	MISE A JOUR - PHASE PRO	SLG	SLG

DIFFUSION RESTREINTE

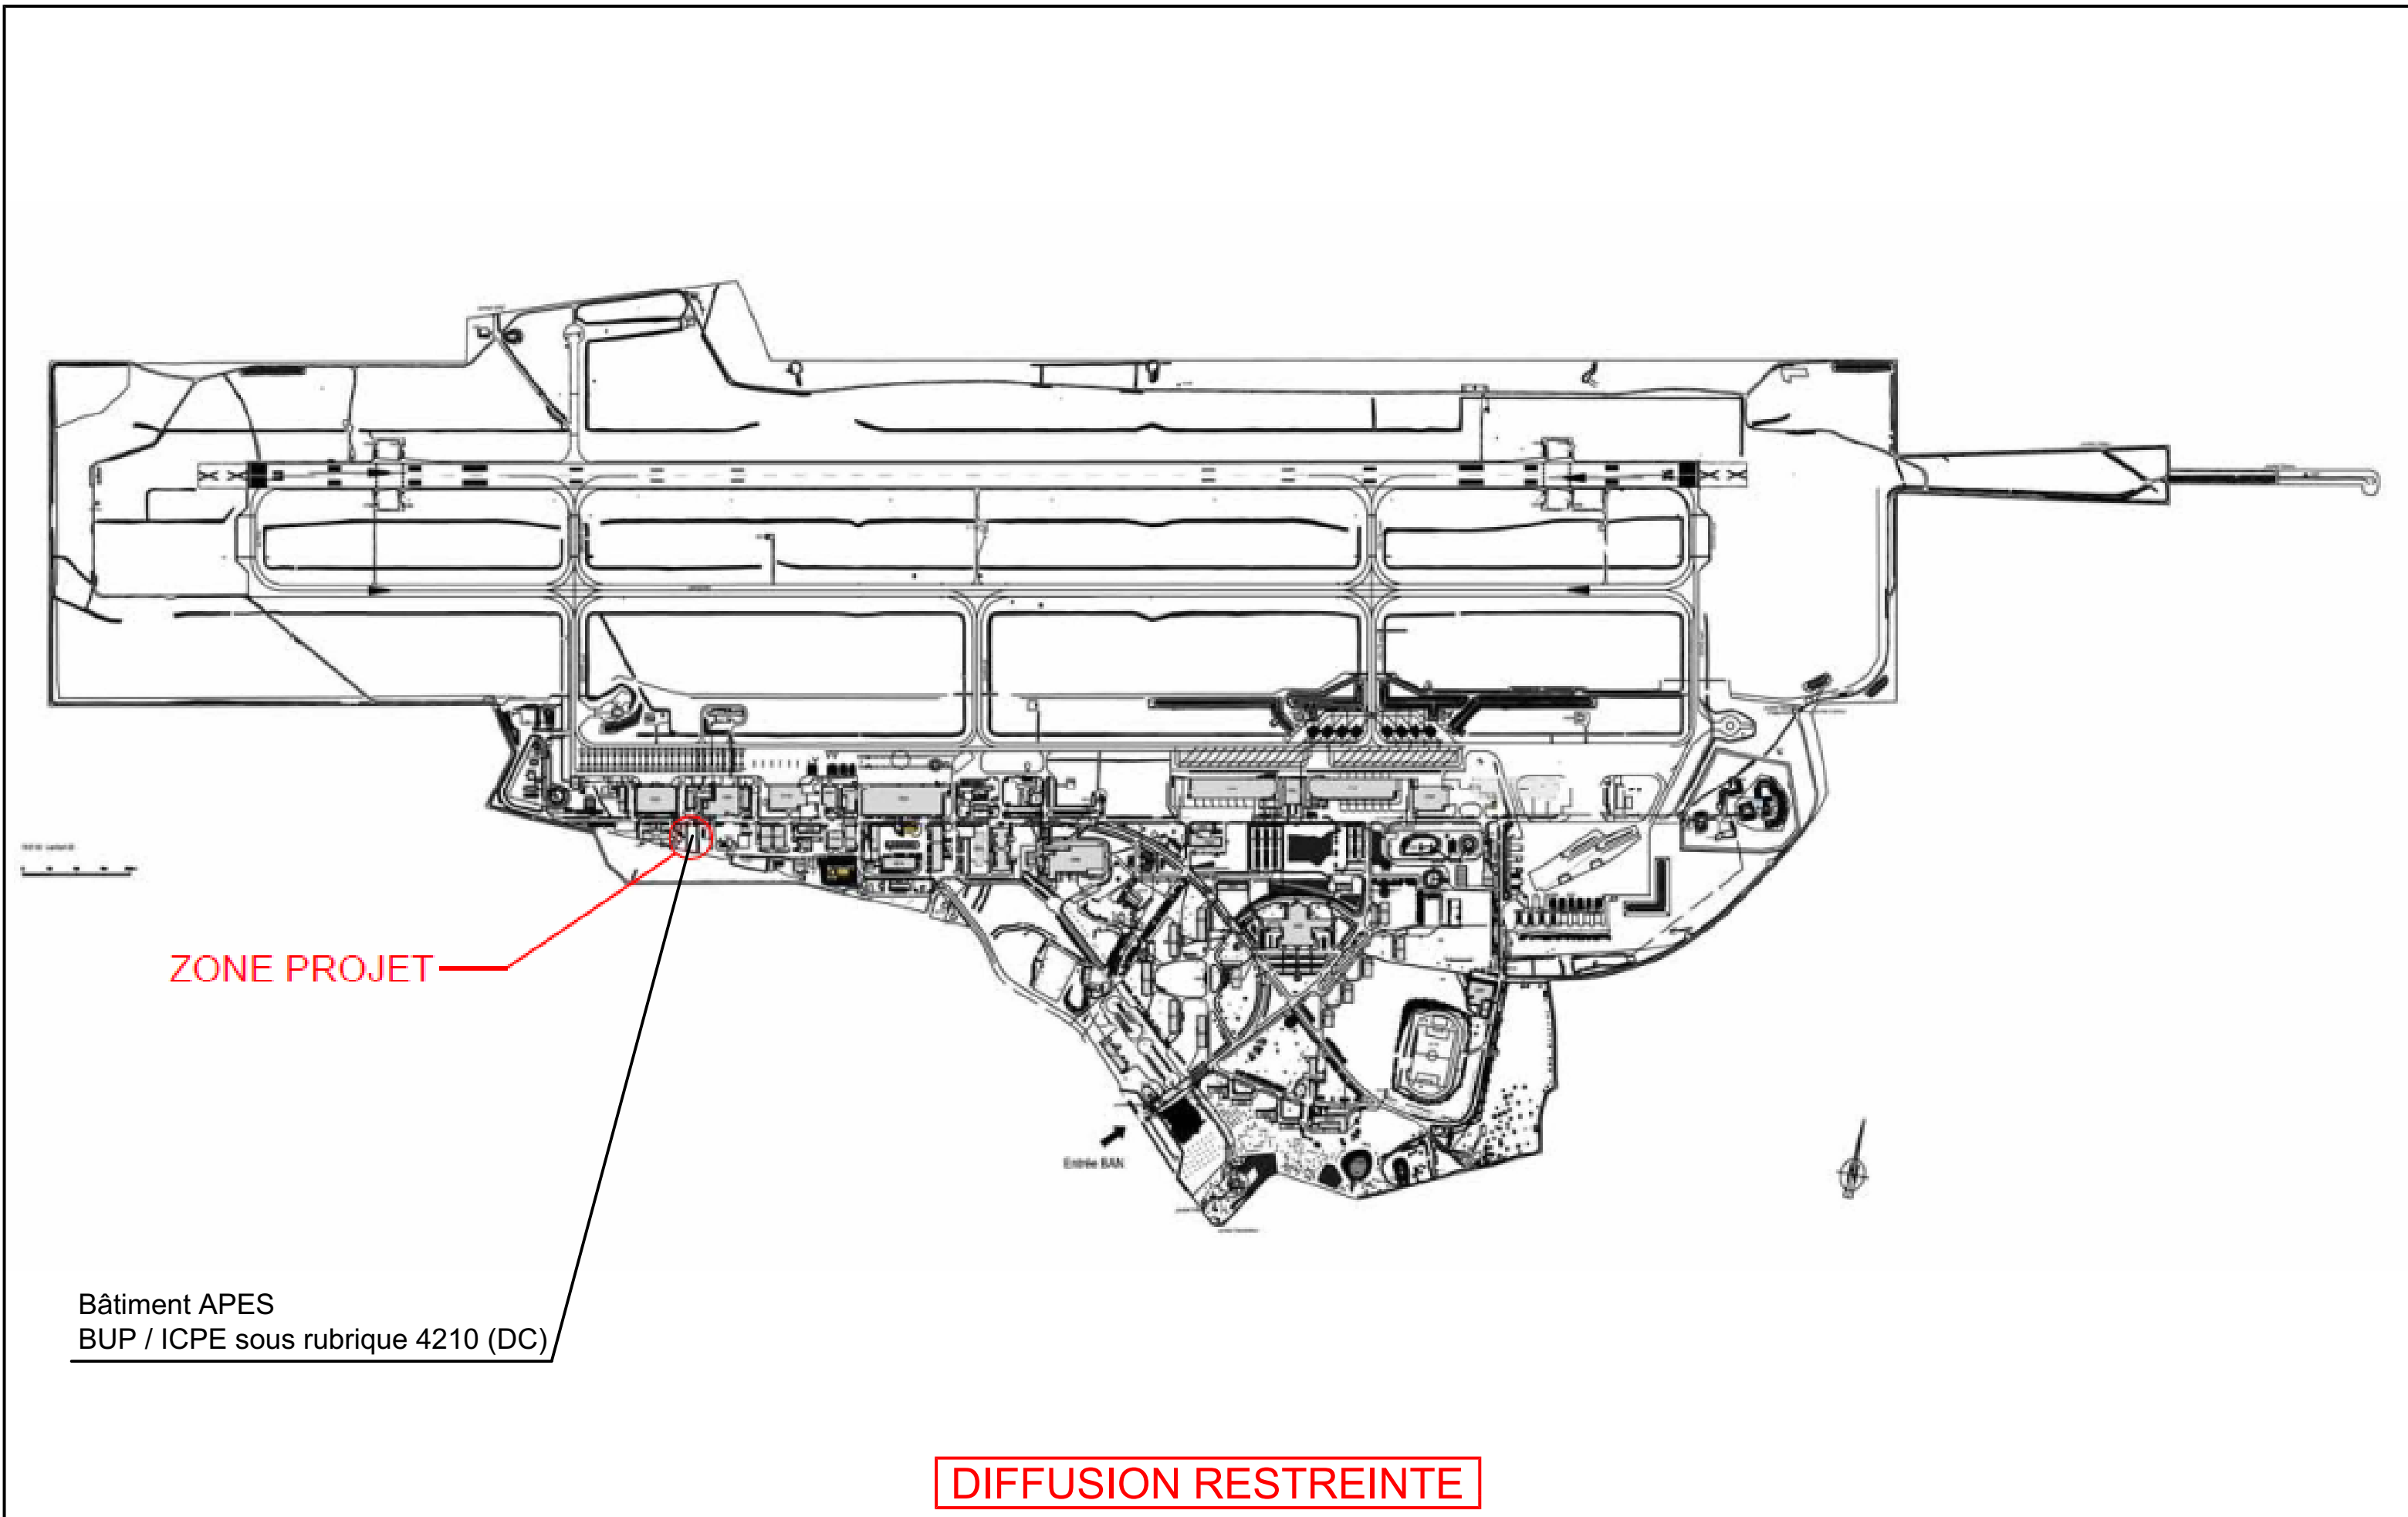

DIFFUSION RESTREINTE

Zone d'alarme = Zone de compartimentage = Ensemble du bâtiment

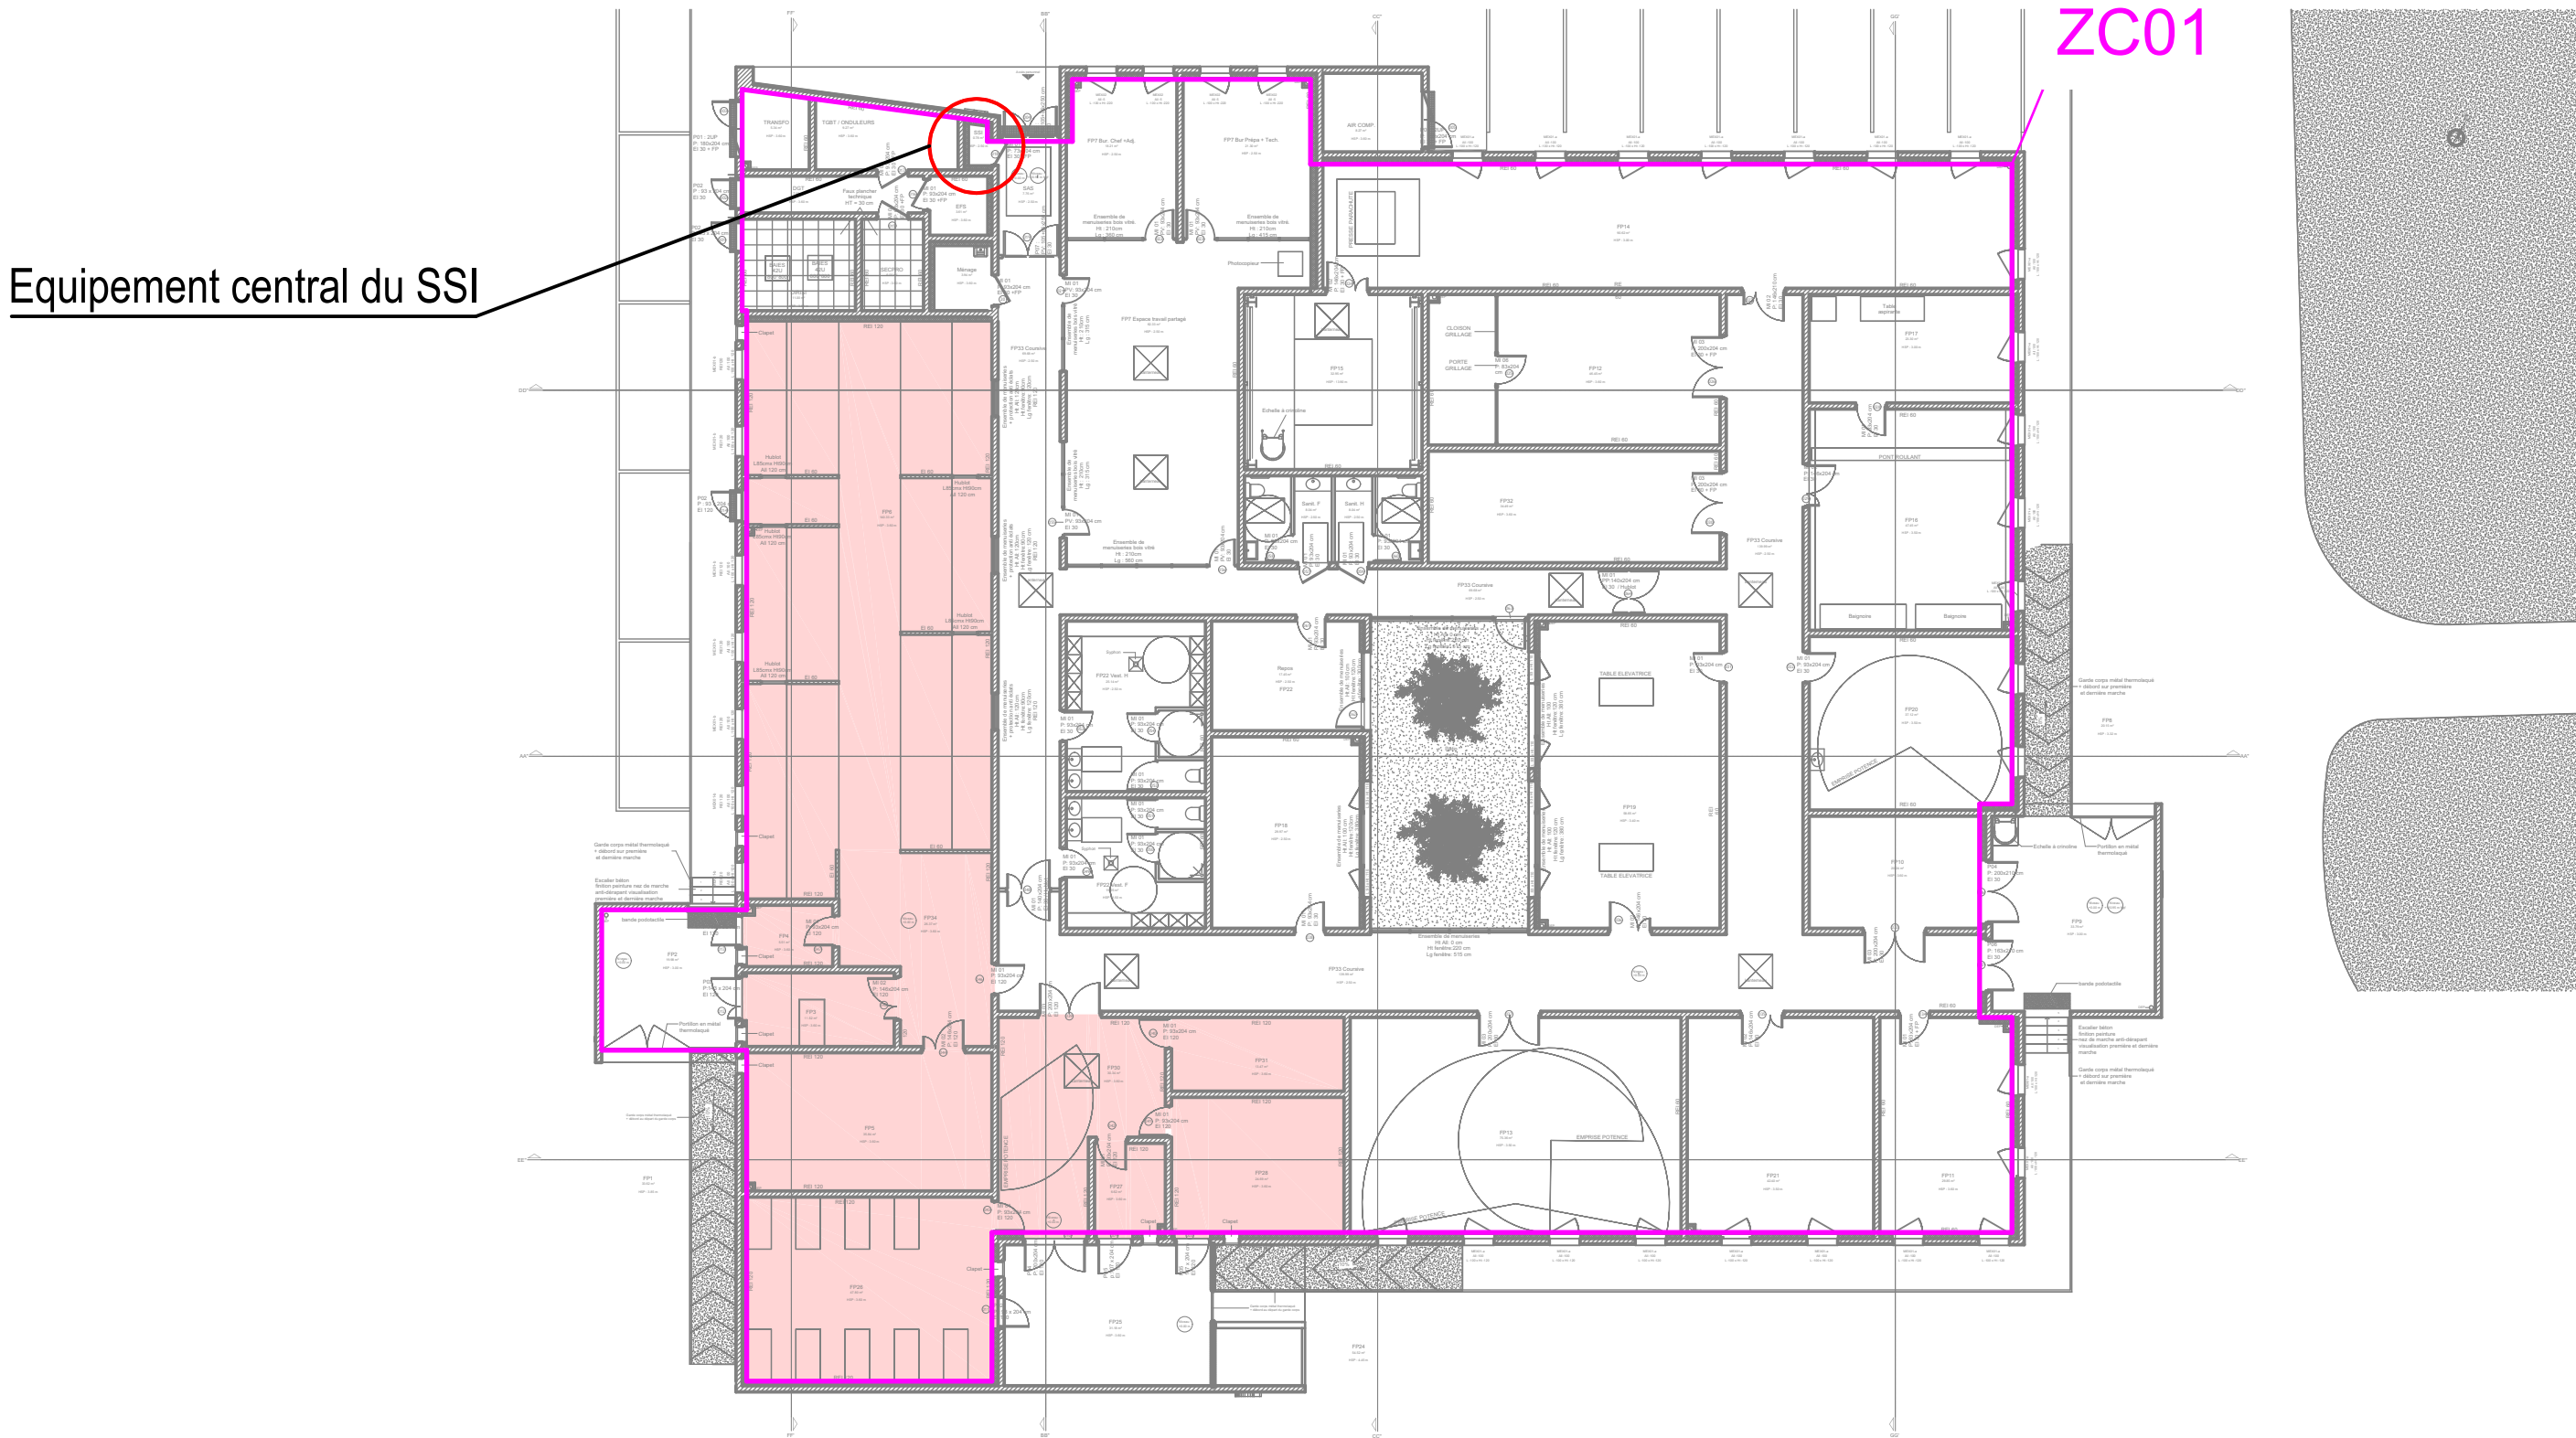


Equipement central du SSI

ZC01

Ateliers pyrotechniques

DIFFUSION RESTREINTE

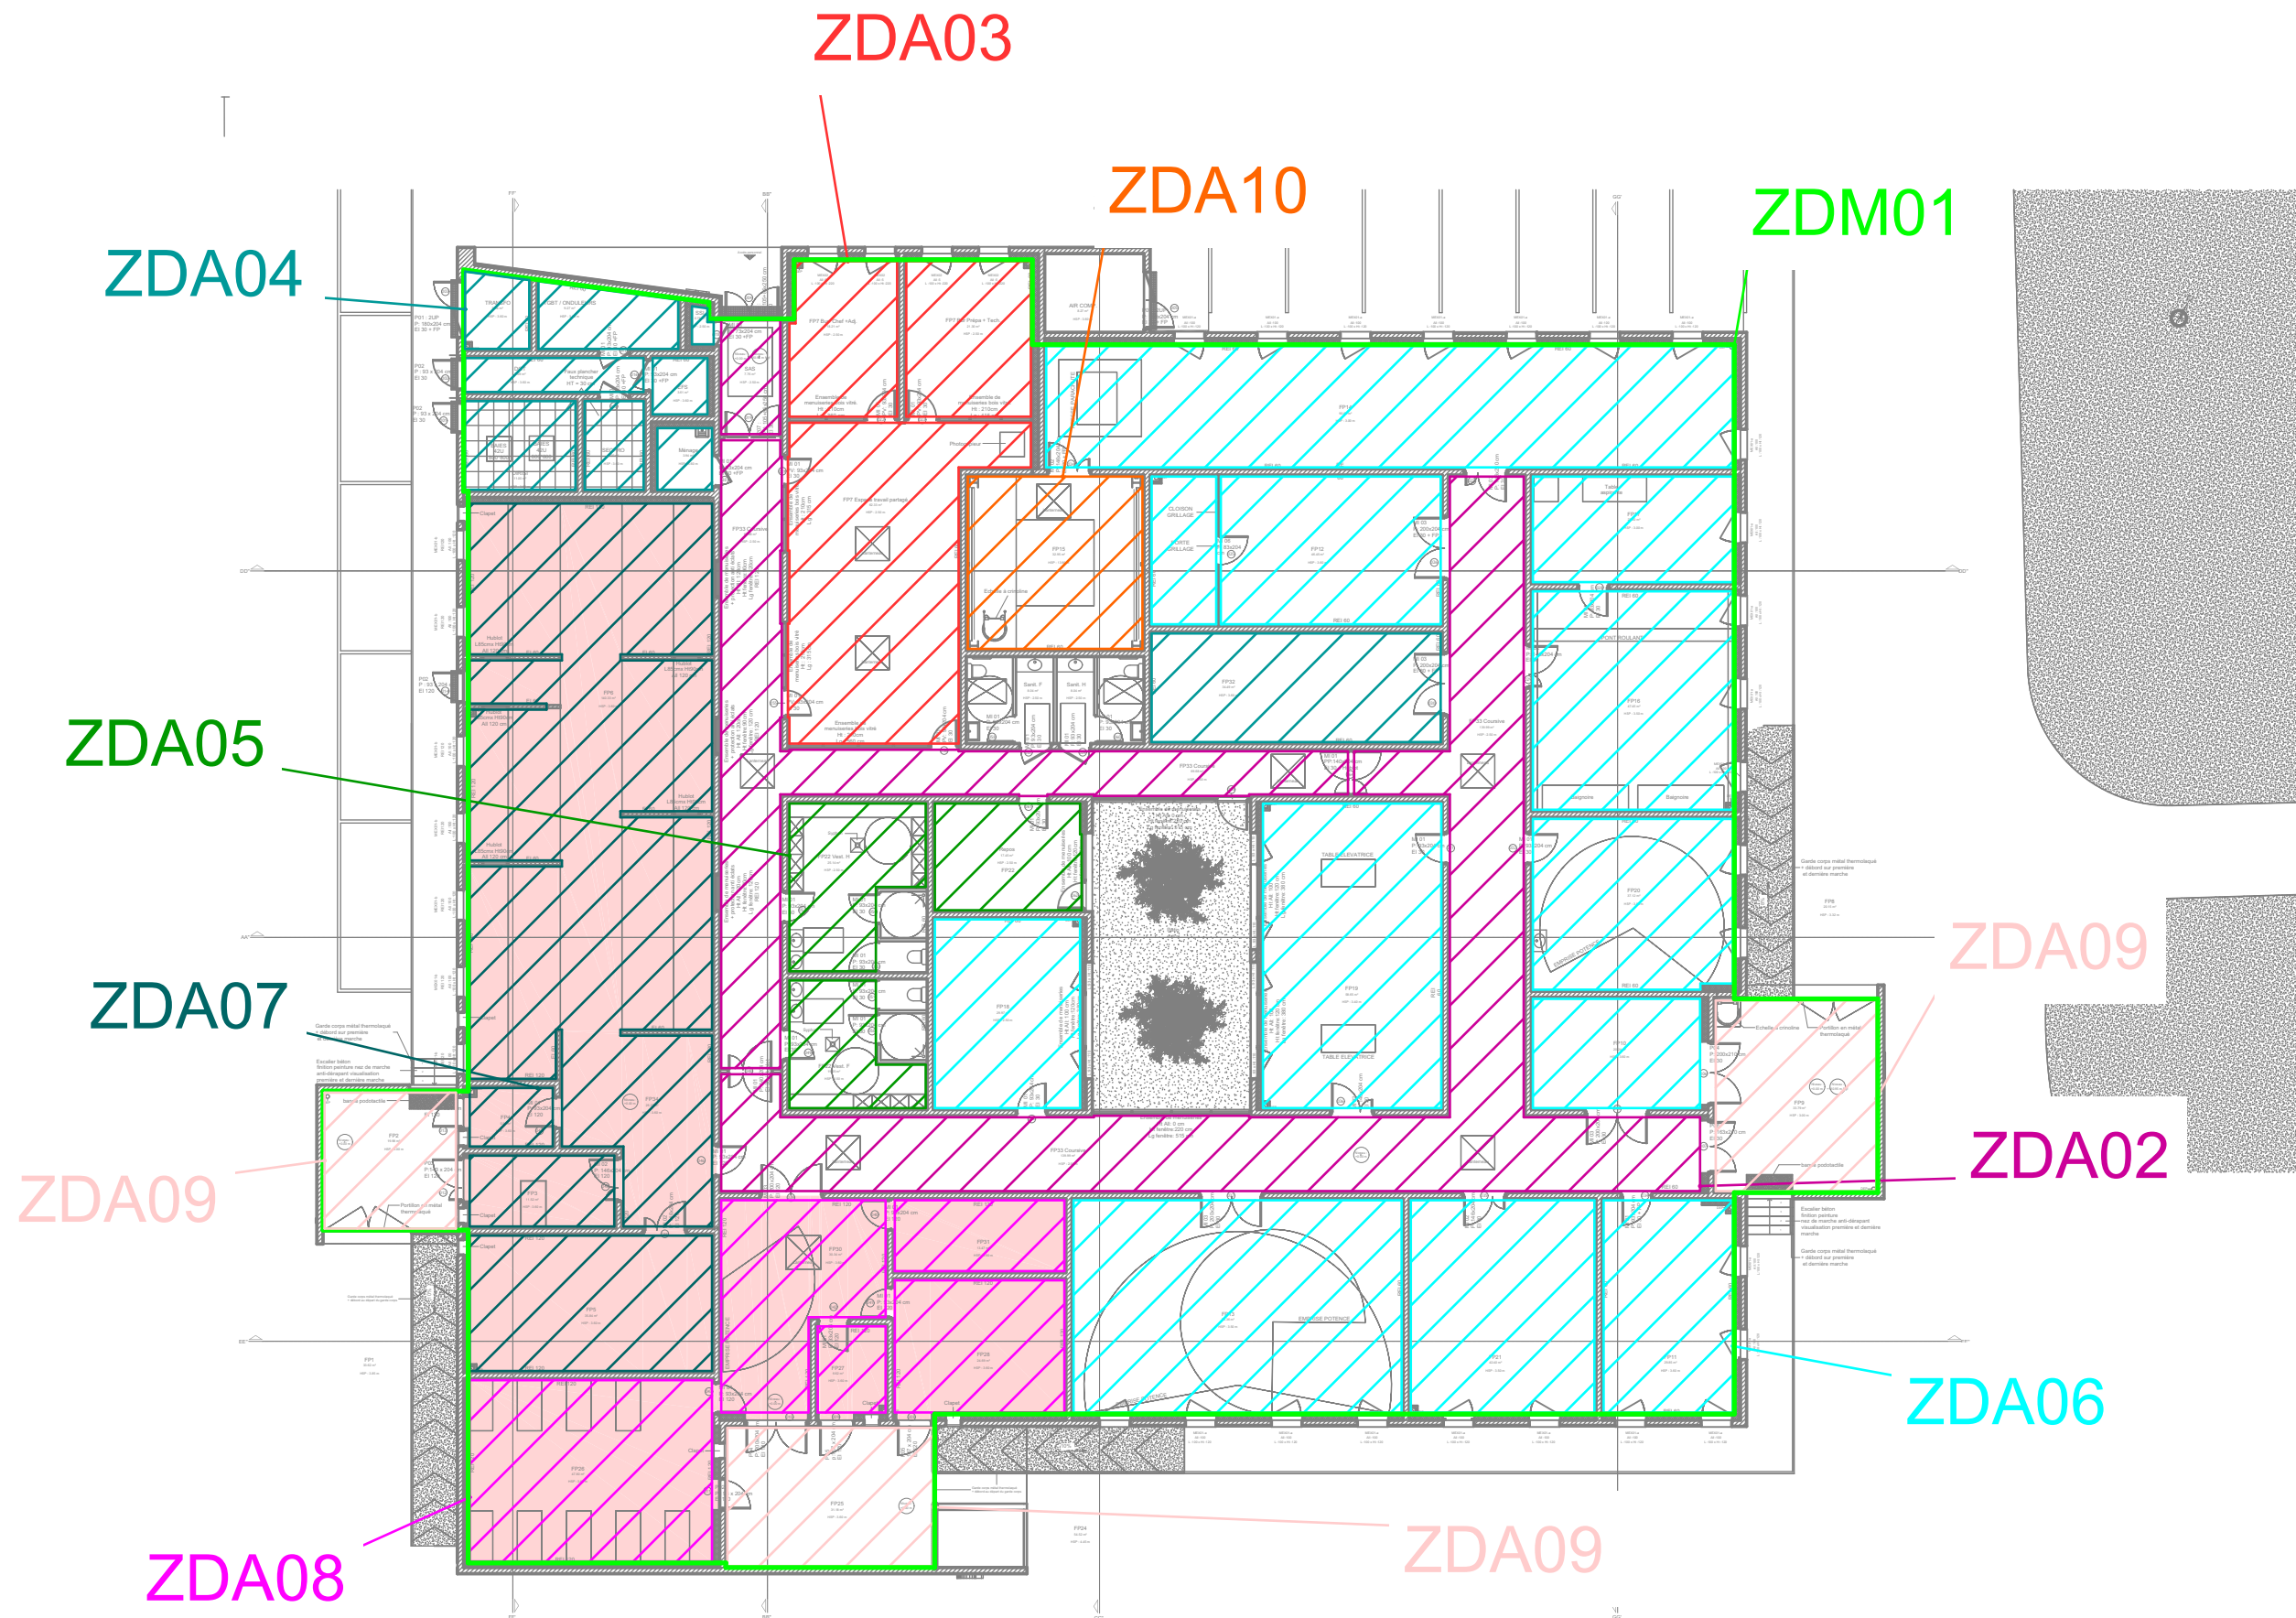

Ateliers pyrotechniques

DIFFUSION RESTREINTE