VUE EN PLAN TOITURE
ECH 1/100E

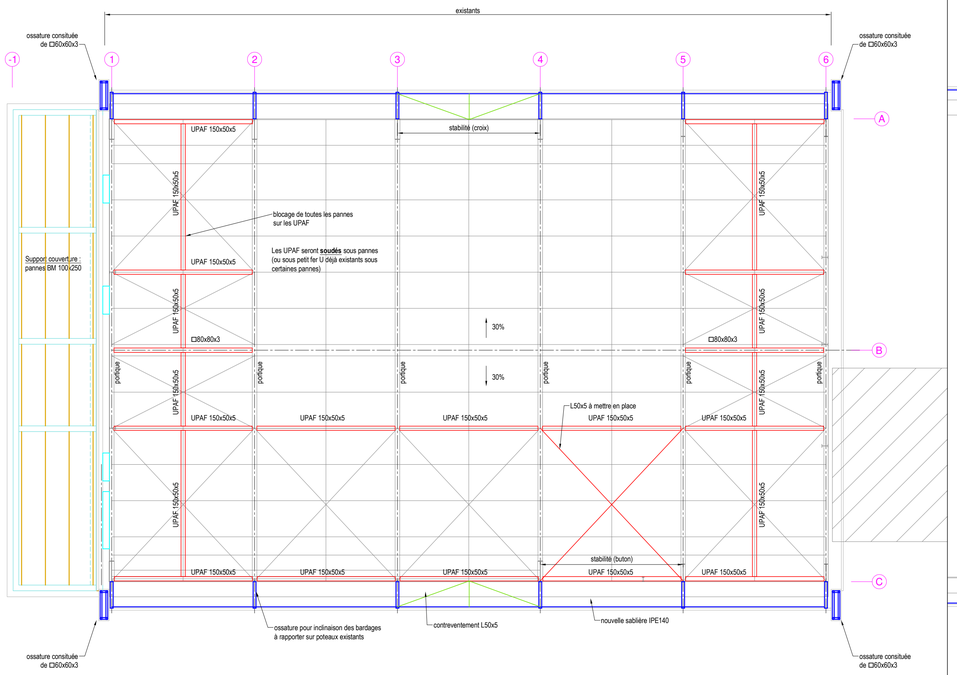

CREATION PLANCHER SALLE DE REUNION
ECH 1/100E

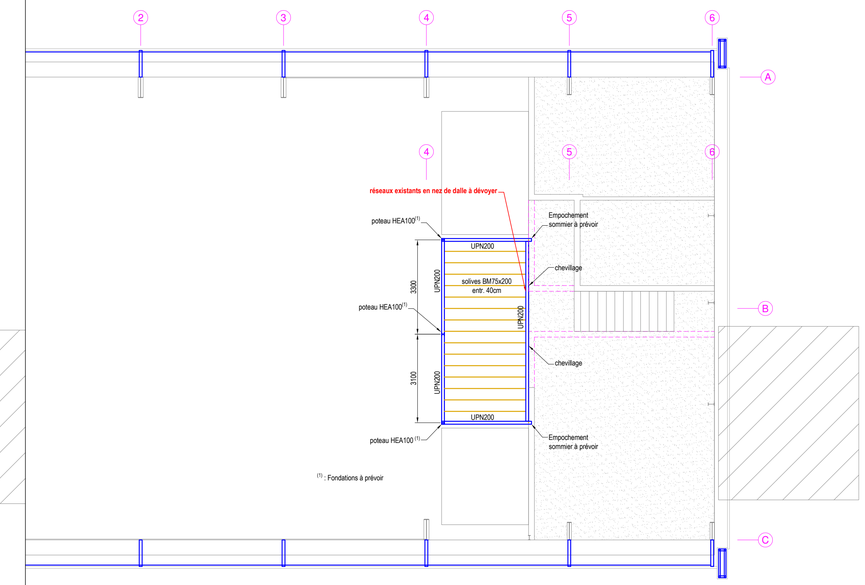

FACADE FILE A
ECH 1/100E

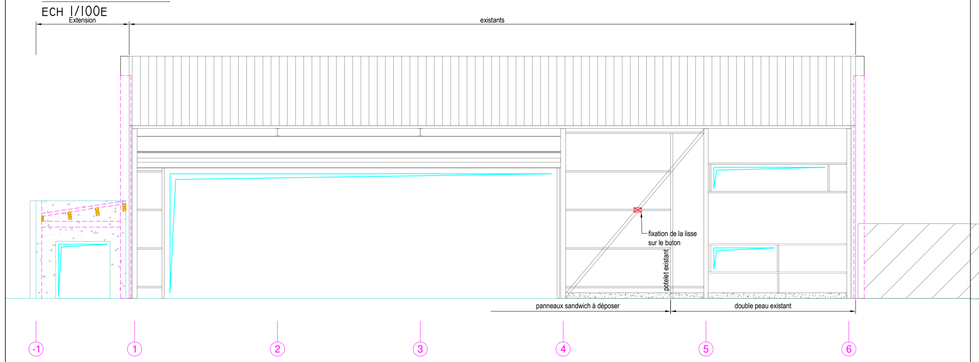

FACADE FILE C
ECH 1/100E

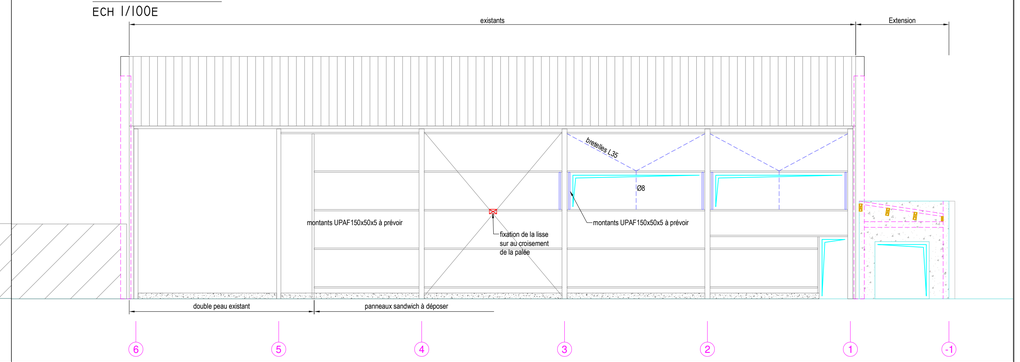

COUPE FILE 1
ECH 1/100E

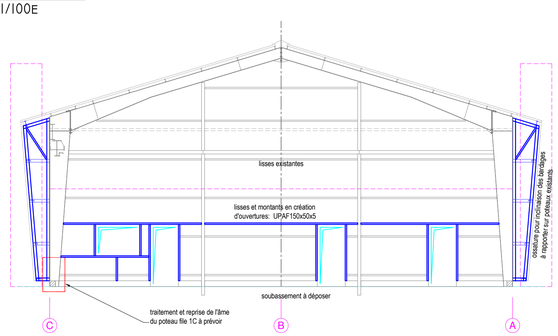

COUPE FILES 2 et 3
ECH 1/100E

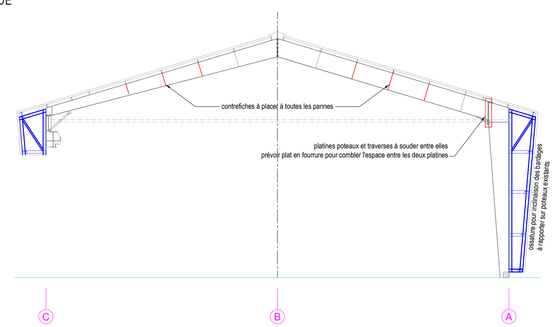

COUPE FILES 4 et 5
ECH 1/100E

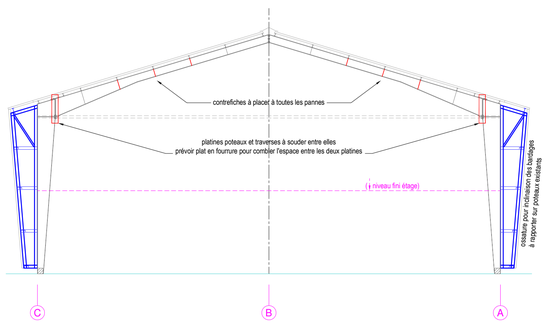

ind	modifications	date	établi par	visa	vérifié par	visa
A	MISE À JOUR	20/05/26	G. REVERT		G. REVERT	
0	ÉMISSION D'ORIGINE	17/03/26	G. REVERT		G. REVERT	

Contact : G. REVERT | Tél : 02 51 62 10 25 | E-mail : guillaume.revert@ides.fr

iDes ingénierie diagnostics études structures
22E impasse Jeanne Dieulafoy
85000 La Roche sur Yon

BASE HELICOPTERE GENDARMERIE

Airbus Atlantic

44 - MONTOIR DE BRETAGNE

EXISTANTS ET EXTENSION

Plan guide charpente

Vue en plan - façades - coupes

DOSSIER	25.06.115		
PLAN	N° PLAN: CHDCE01 — Ind: A	ARCHITECTE: Pericolo	ENTREPRISE: - / CONTRÔLE: -
	PLAN DE REFERENCE: -	ETAPE: DCE	ECHELLE: 1/100e / Format du document : A1

EN-01.A

Propriété intellectuelle (CPI-ED), tous droits de reproduction et d'usage réservés. Les plans au format dwg ou dxf ne sont pas contractuels. Seuls les plans signés (papiers, pdf, pdf, signature électronique qualifiée) ont une valeur contractuelle.