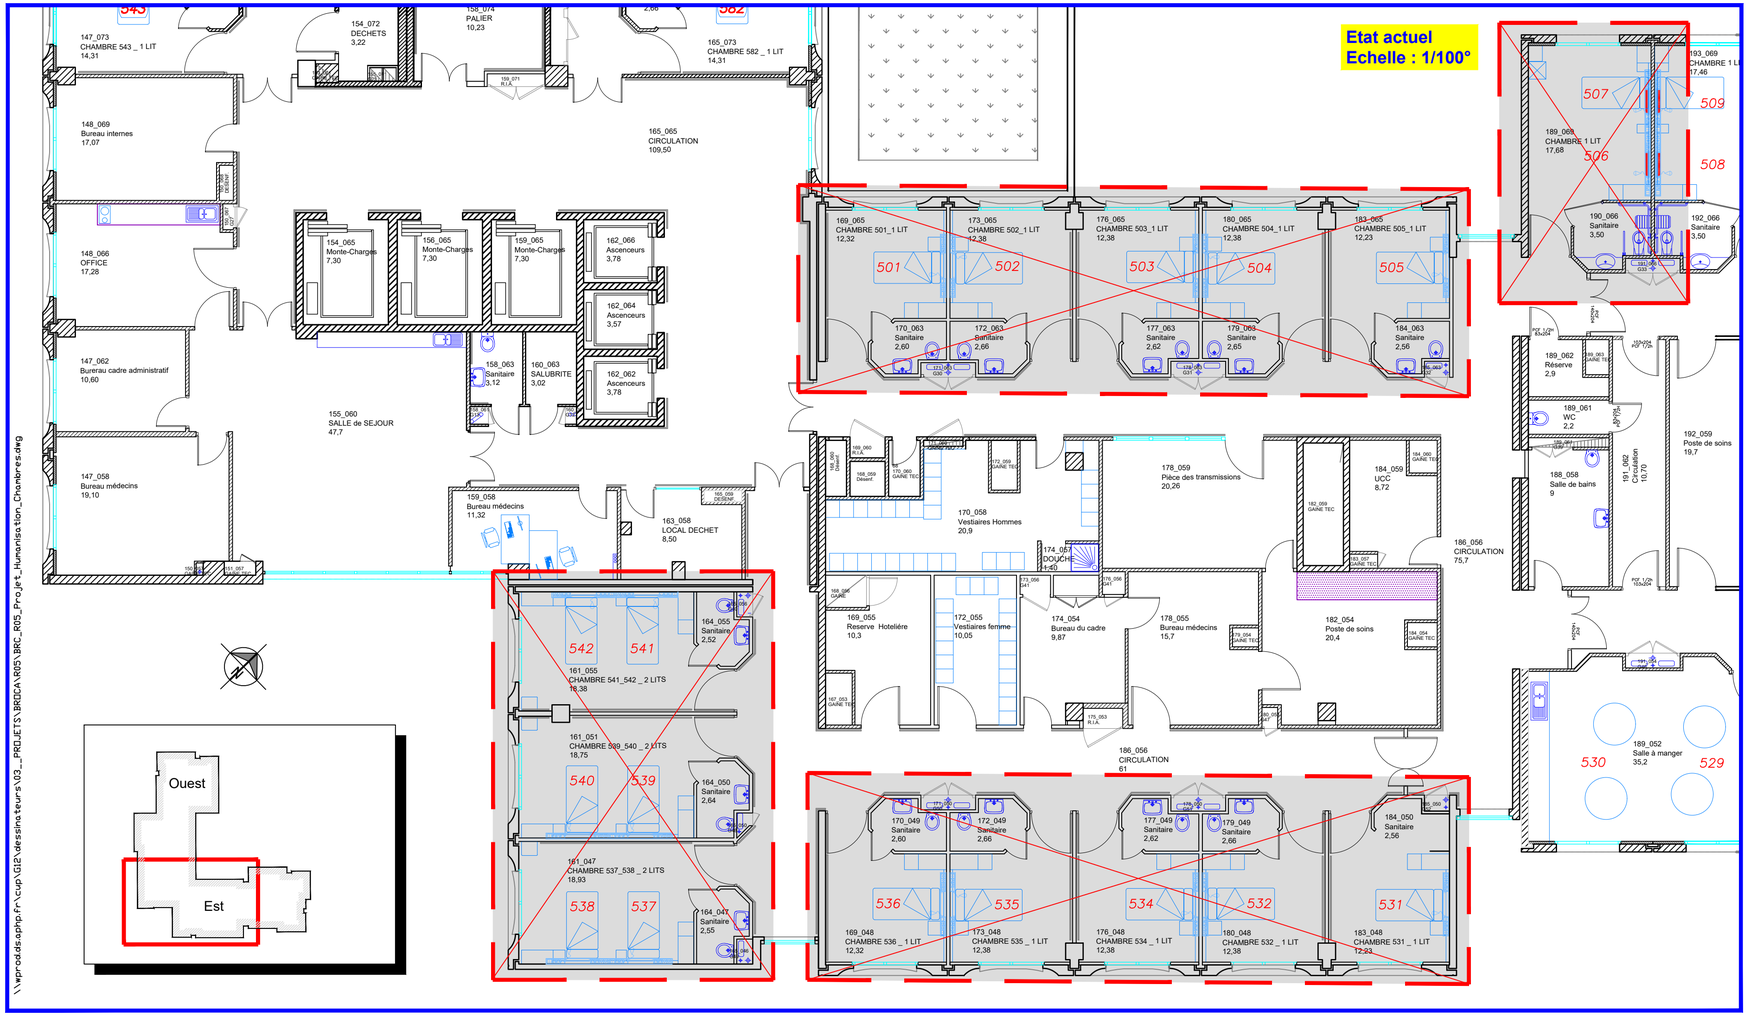

\\wprod.ds.aphp.fr\cup\G12\dessinateurs\03__PROJETS\BROCA\R05\BRC_R05_Projet_Humanisation_Chambres.dwg

AP-HP. Centre Université Paris Cité

Hôpital BROCA

54-56 Rue Pascal - 75013 Paris

Ingénieur travaux
Léo LEMERAY
01 58 41 24 80
leo.lemeray@aphp.fr

Conducteur de travaux
Rachid CHERADI
01 58 41 40 89
rachid.cheradi@aphp.fr

Bureau d'études
Antonio SANSONE
01 58 41 29 52
antonio.sansone@aphp.fr

Bâtiment :	BROCA
Niveau :	R05
Secteur :	EST
Services :	USLD
Opération :	Humanisation des chambres R05 EST
Plan :	
Lot :	
Phase :	

Plan :
ETAT ACTUEL : X
ETAT PROJETE :

Numéro plan :
02

Plan masse :

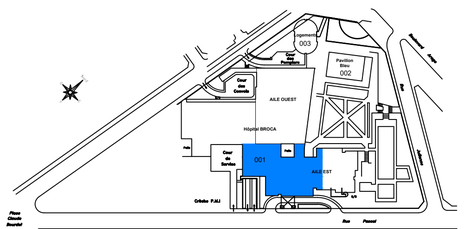

Echelle :	1:100
Format :	A0
Version :	
Date :	08.04.2026

Maître d'Oeuvre : AP-HP - Hôpital COCHIN 27, rue du Faubourg St-Jacques - 75014 Paris	Bureau de Contrôle :	CSPS : BTP CONSULTANTS Direction Opérationnelle 460 La Courtine - Le Central II 93160 NOISY-LE-GRAND Tél : 01 55 85 16 43
Maître d'Ouvrage : GHU AP-HP CENTRE UNIVERSITE PARIS CITE	OPC :	CSSI :

INDICE	DATES	MODIFICATIONS

NOTA :
Les cotes de l'existant sont à vérifier par les entrepreneurs. Toute modification devra être signalée au Bureau d'études.

Fichier : BRC_R05_Projet_Humanisation_Chambres.dwg
\\wprod.ds.aphp.fr\cup\G12\dessinateurs\03__PROJETS\BROCA\R05