

Légende :

	Gaine Tête de lit		Tirette AM		WC suspendu		Barres de maintien		Lavabo
	6 PC - RJ45		Prise O ₂ et Vide		Siege de douche		Siphon de douche		Garde main
	Poire d'appel malade		BA6 Hydrofuge						
	Eclairage								



Ingénieur travaux
Léo LEMERAY
01 58 41 24 80
leo.lemeray@aphp.fr

Conducteur de travaux
Rachid CHERADI
01 58 41 40 89
rachid.cheradi@aphp.fr

Bureau d'études
Antonio SANSONE
01 58 41 29 52
antonio.sansone@aphp.fr

Plan :
ETAT ACTUEL : X
ETAT PROJETE : X

Numéro plan :
05

Echelle :
1:50


Format :
A0

Version :
08.04.2026

Date :

NOTA :
Les cotes de l'existant sont à vérifier par les entrepreneurs. Toute modification devra être signalée au Bureau d'études.

Fichier : BRC_R05_Projet_Humanisation_Chambres.dwg
\\wprod.ds.aphp.fr\cup\G12\dessinateurs\03_PROJETS\BROCA\R05

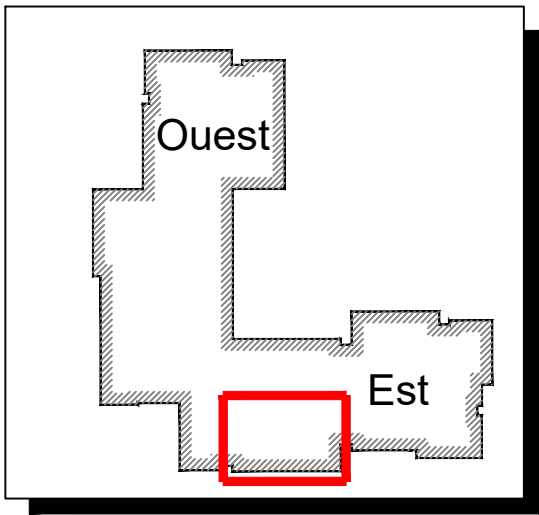


Hôpital BROCA
54-56 Rue Pascal - 75013 Paris

Bâtiment :
Niveau :
Secteur :
Services :

BROCA
R05
EST
USLD

Opération :
Plan :
Lot :
Phase :

Humanisation des chambres R05 EST
Plan chambres 532 à 536 et Bureau cadre

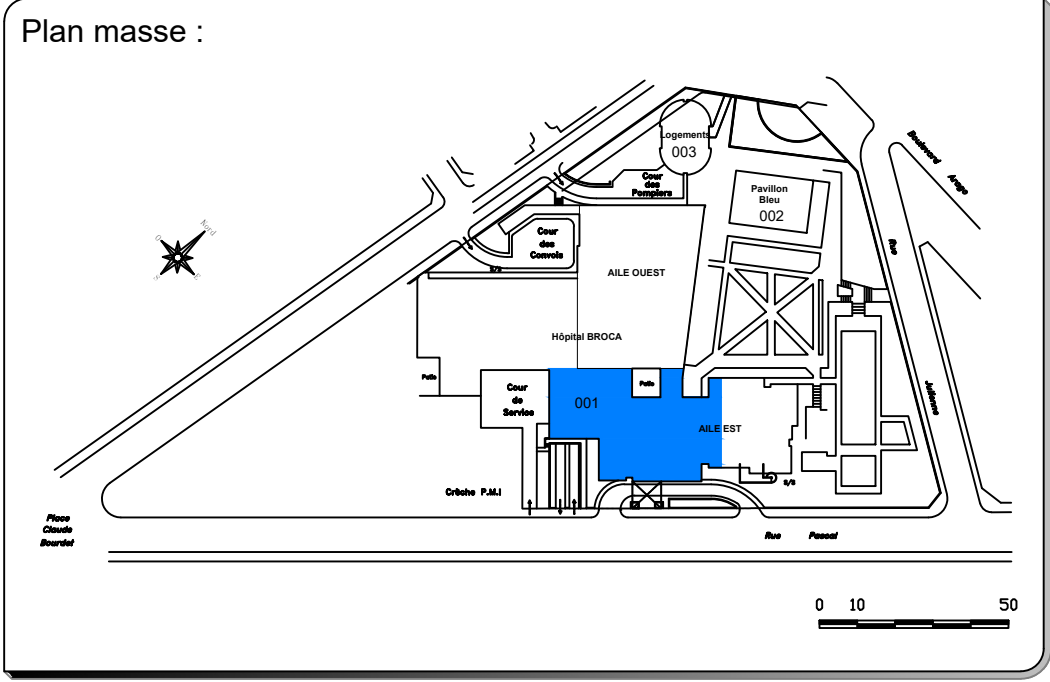

Maitre d'Oeuvre : AP-HP - Hôpital COCHIN 27, rue du Faubourg St-Jacques - 75014 Paris	Bureau de Contrôle : BTP CONSULTANTS Direction Opérationnelle 460 La Courtière - Le Central II 93160 NOISY-LE-GRAND Tél : 01 55 85 16 43	CSPS : BTP CONSULTANTS Direction Opérationnelle 460 La Courtière - Le Central II 93160 NOISY-LE-GRAND Tél : 01 55 85 16 43
Maitre d'Ouvrage : GHU AP-HP CENTRE UNIVERSITE PARIS CITE	OPC :	CSSI :

INDICE	DATES	MODIFICATIONS