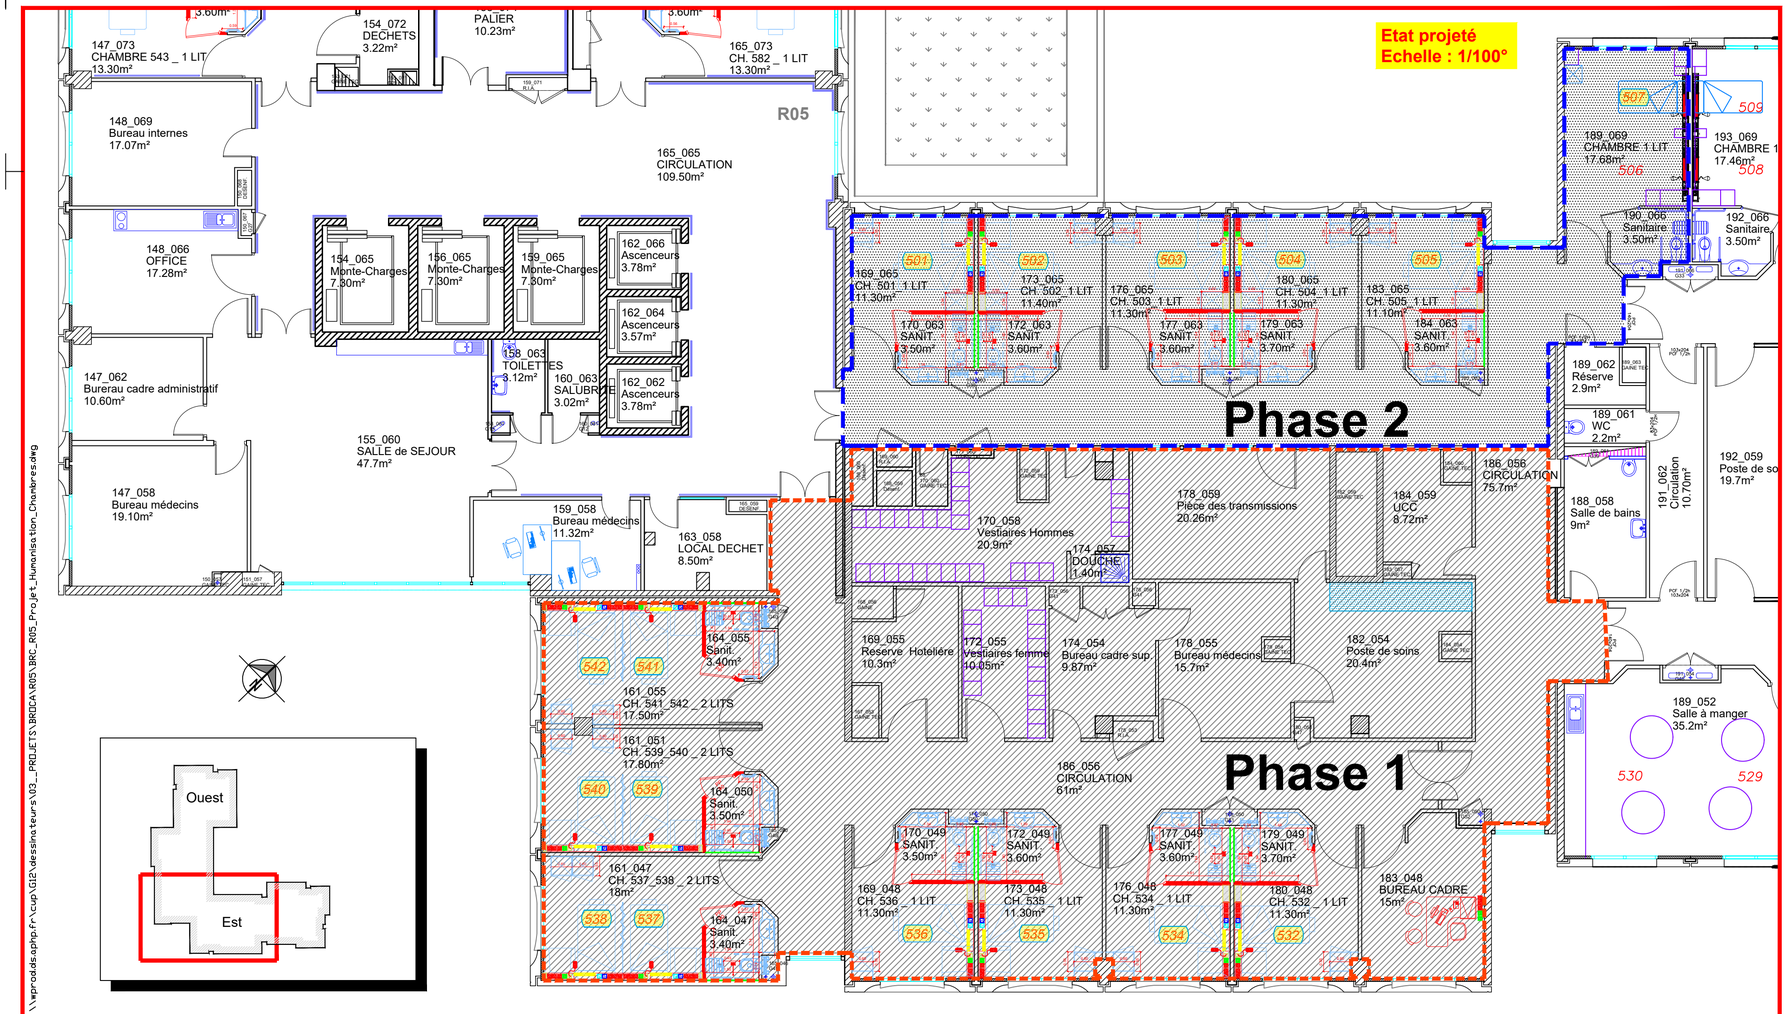

\\wprod.ds.aphp.fr\cup\G12\dessinateurs\03__PROJETS\BROCA\R05\BRC_R05_Projet_Humanisation_Chambres.dwg

Légende :

Phase 1 — Phase 2

AP-HP. Centre Université Paris Cité

Hôpital BROCA

54-56 Rue Pascal - 75013 Paris

Ingénieur travaux	Léo LEMERAY 01 58 41 24 80 leo.lemeray@aphp.fr
Conducteur de travaux	Rachid CHERADI 01 58 41 40 89 rachid.cheradi@aphp.fr
Bureau d'études	Antonio SANSONE 01 58 41 29 52 antonio.sansone@aphp.fr

Bâtiment :	BROCA
Niveau :	R05
Secteur :	EST
Services :	USLD
Opération :	Humanisation des chambres R05 EST
Plan :	PLAN PHASE 1 et 2
Lot :	
Phase :	

Plan :
ETAT ACTUEL :
ETAT PROJETE : X

Numéro plan : 14

Plan masse :

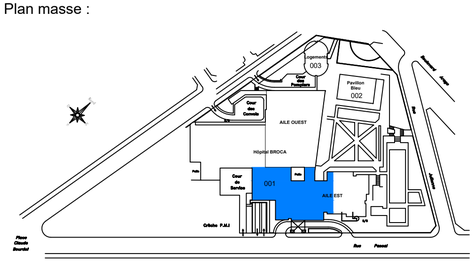

Echelle :	1:100
Format :	A0
Version :	
Date :	16.04.2026

Maître d'Oeuvre : AP-HP - Hôpital COCHIN 27, rue du Faubourg St-Jacques - 75014 Paris	Bureau de Contrôle :	CSPS : BTP CONSULTANTS Direction Opérationnelle 460 La Courtine - Le Central II 93160 NOISY-LE-GRAND Tél : 01 55 85 16 43
Maître d'Ouvrage : GHU AP-HP CENTRE UNIVERSITE PARIS CITE	OPC :	CSSI :

INDICE	DATES	MODIFICATIONS

NOTA :
Les cotes de l'existant sont à vérifier par les entrepreneurs. Toute modification devra être signalée au Bureau d'études.

Fichier : BRC_R05_Projet_Humanisation_Chambres.dwg

\\wprod.ds.aphp.fr\cup\G12\dessinateurs\03__PROJETS\BROCA\R05