HEMATOLOGIE COMPLETE (12 lits)

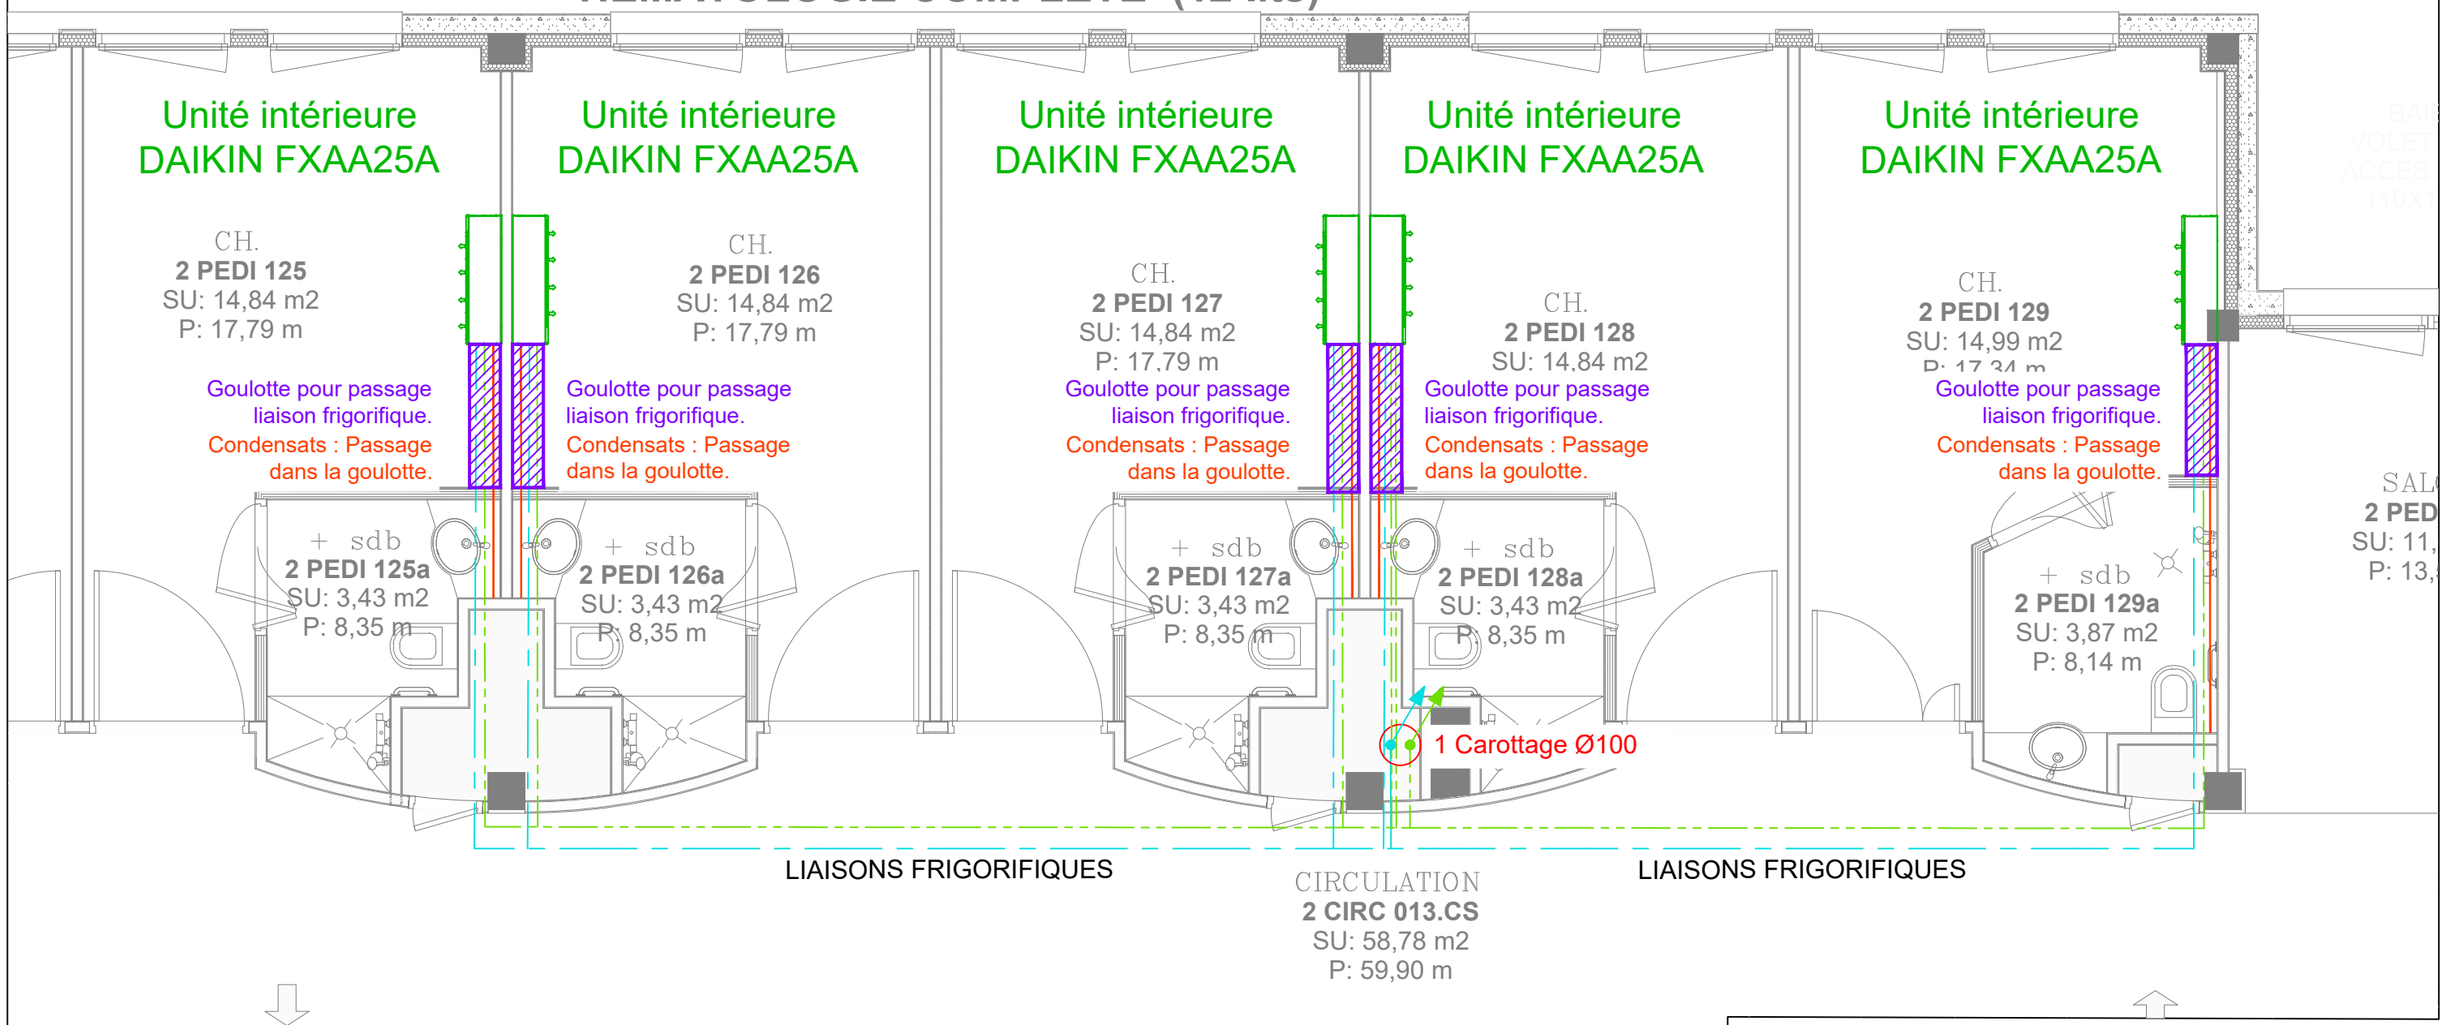

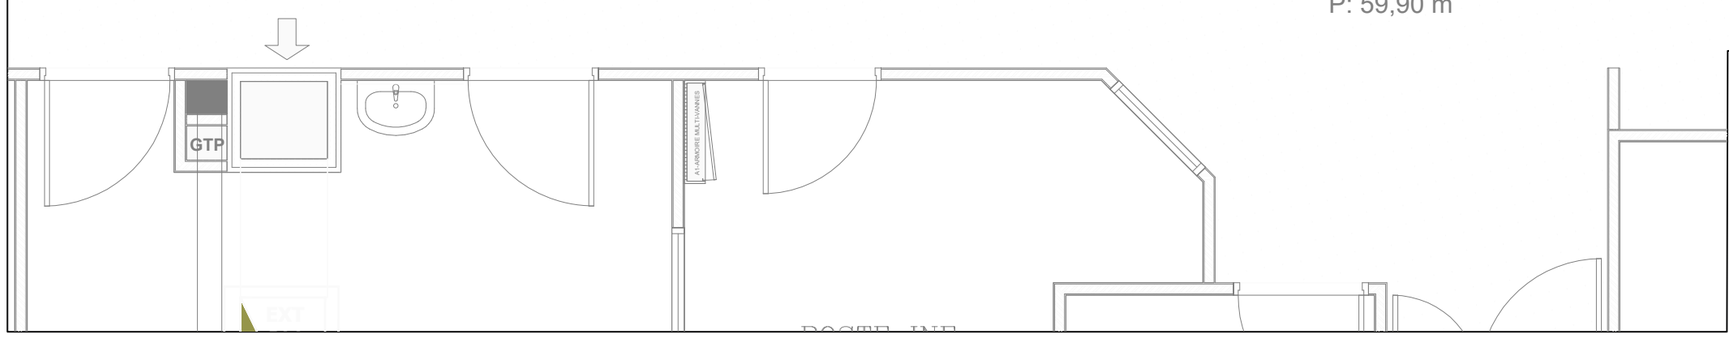

CHU BESANCON FRANCHE-COMTÉ
centre hospitalier universitaire

JMZ/
BAT.VERT
NIVEAU 2

SITE JEAN MINJOZ
BATIMENT VERT
PROJET HOP : 5 CHAMBRES A CLIMATISER
HEMATOLOGIE / ONTOLOGIE / PEDIATRIE

PROJET 11/05/2026	DATE	IND	DESSINE PAR	MODIFICATIONS
	11/05/2026	A	LL	Installation climatisation pour 5 chambres
ECH.: 1/50	12/05/2026	B	LL	MAJ : Installation climatisation pour 5 chambres

Direction du Patrimoine, des Investissements Médicaux et de la Sécurité (DPIMS) – 3, boulevard Alexandre Fleming 25030 BESANCON ☎ 03.81.21.80.80