


GYNECOLOGIE (22 lits)

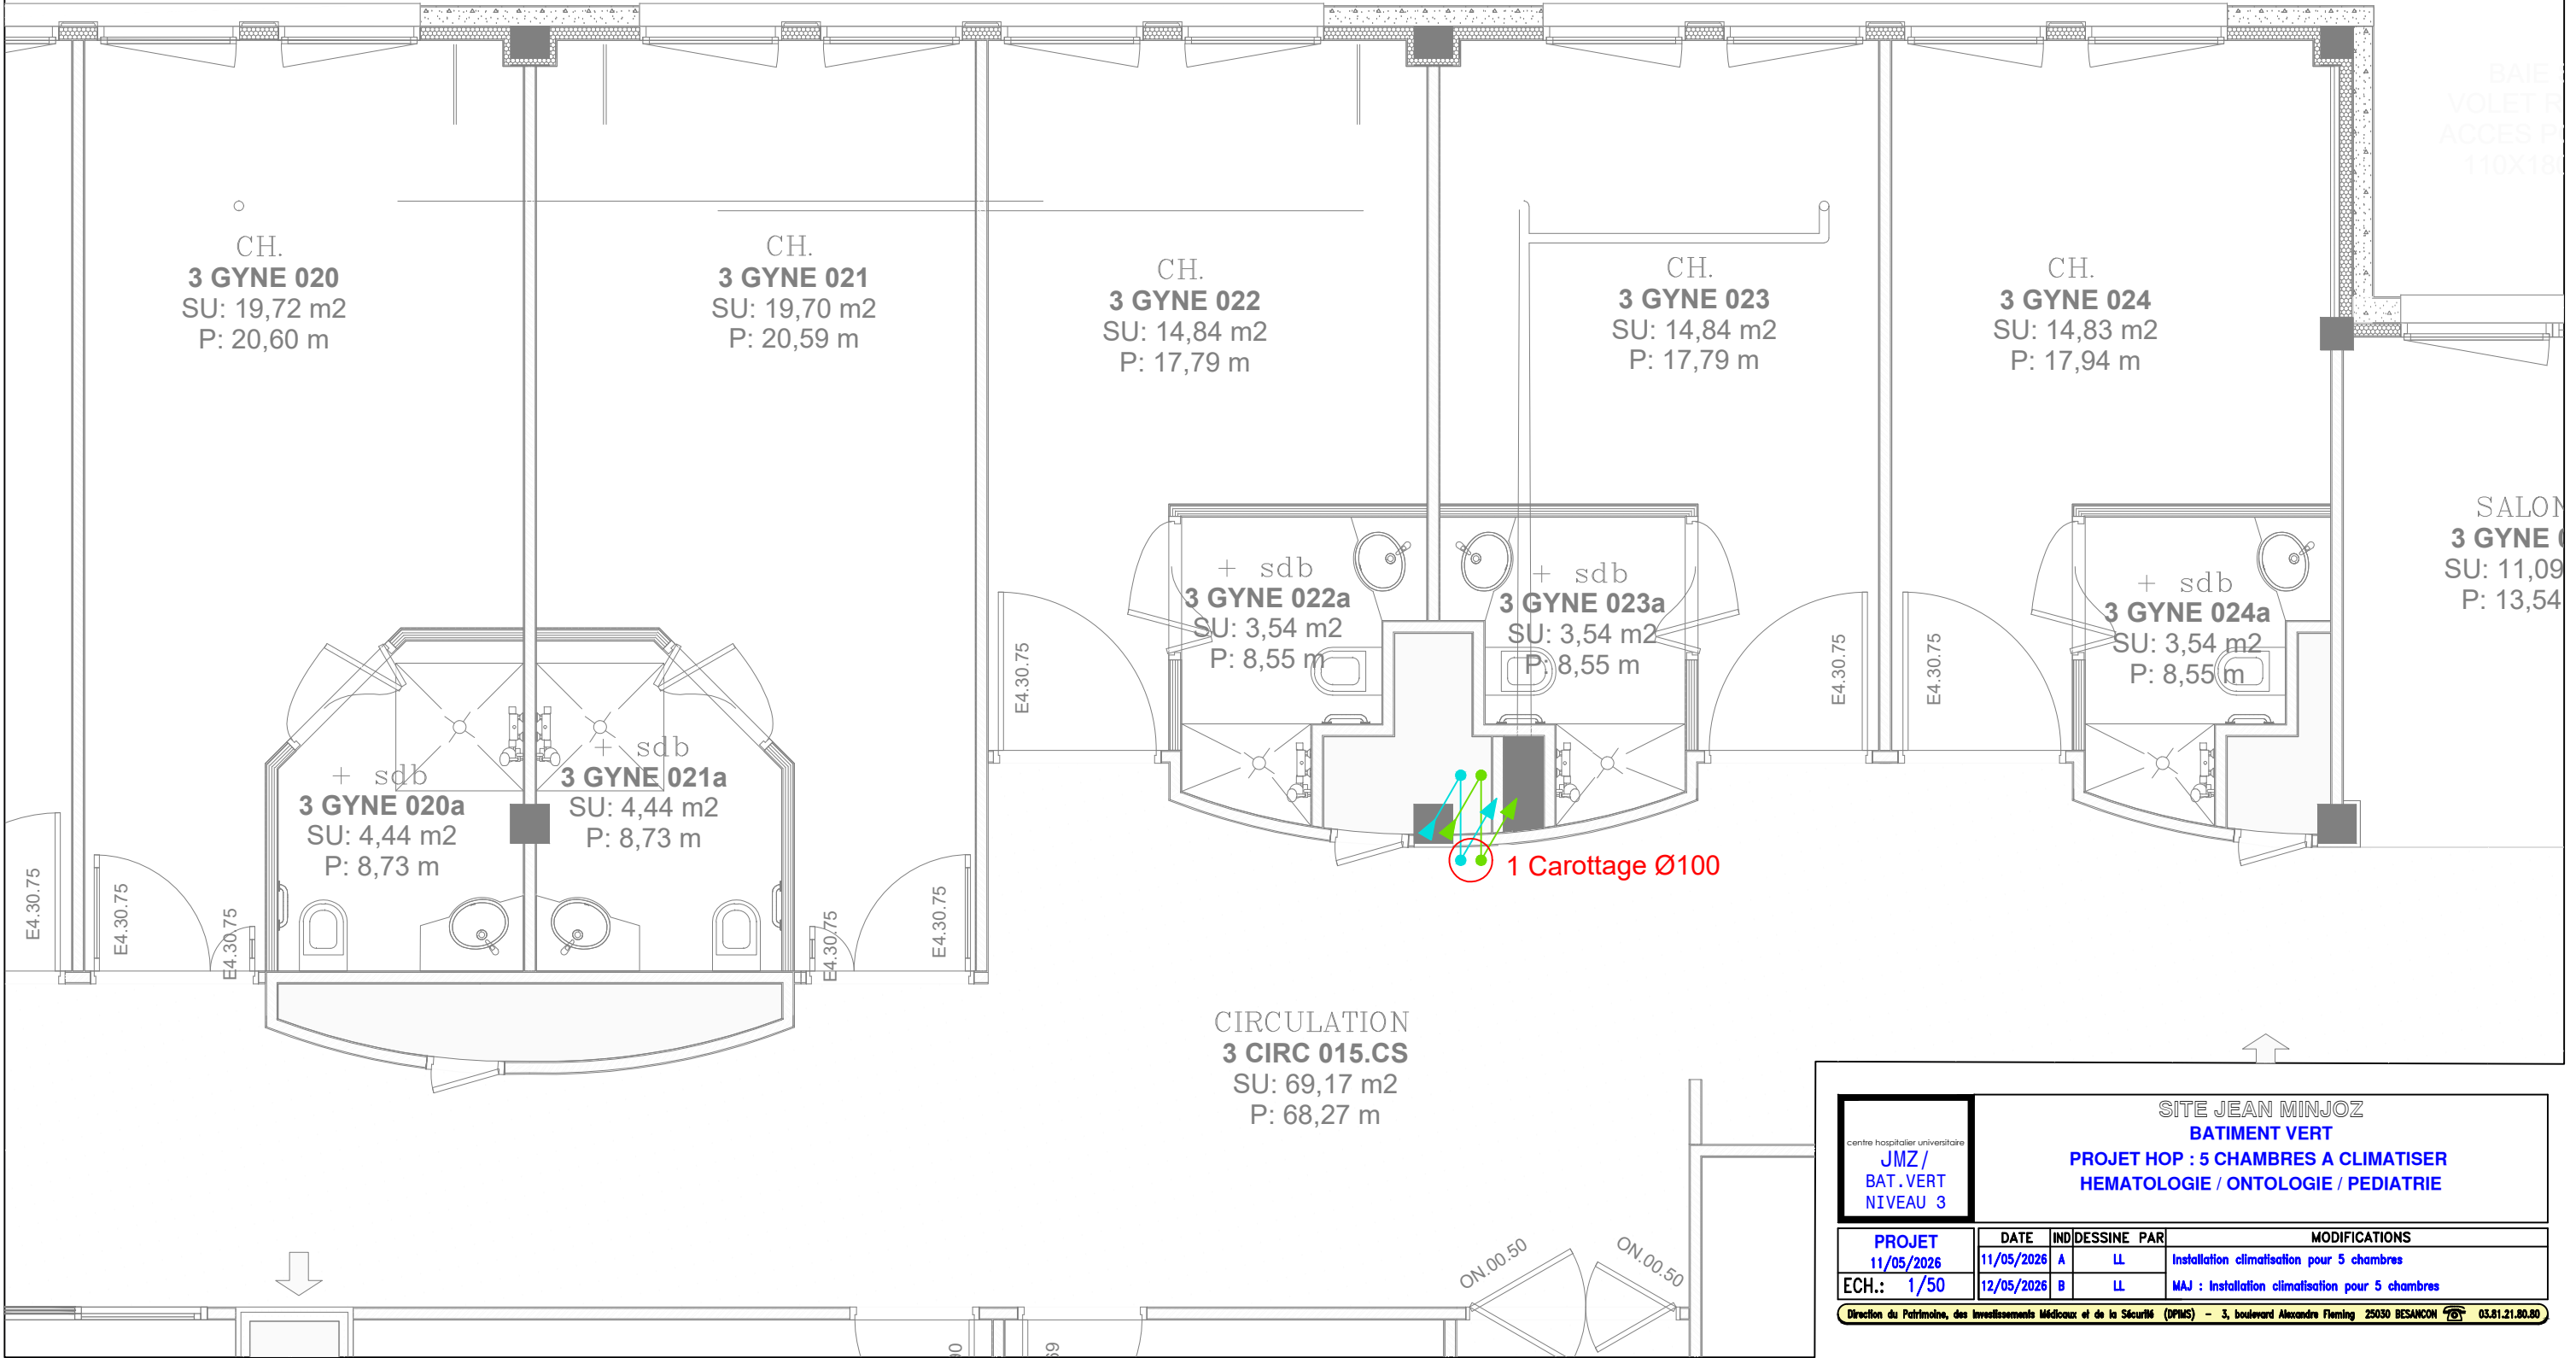

centre hospitalier universitaire

JMZ /  
BAT.VERT  
NIVEAU 3

SITE JEAN MINJOZ

BATIMENT VERT

PROJET HOP : 5 CHAMBRES A CLIMATISER

HEMATOLOGIE / ONTOLOGIE / PEDIATRIE

PROJET	DATE	IND	DESSINE	PAR	MODIFICATIONS
11/05/2026	11/05/2026	A	LL		Installation climatisation pour 5 chambres
ECH.: 1/50	12/05/2026	B	LL		MAJ : Installation climatisation pour 5 chambres

Direction du Patrimoine, des Investissements Médicaux et de la Sécurité (DPMIS) - 3, boulevard Alexandre Fleming 25030 BESANCON 03.81.21.80.80