CNAC - Marnaise

Réaménagement des espaces adm et d'accueil

Maîtrise d'ouvrage:

CNAC
34, avenue du général Leclerc
51000 Châlons-en-Champagne
tel: 03 26 21 12 43
f.menou@cnac.fr

Maîtrise d'oeuvre / Architectes mandataire

DU COEUR A L'OUVRAGE

Karine PETIT
59. rue Meslay
75003 Paris
tel: 09 52 62 93 39
k.petit@dcao.fr

Maîtrise d'oeuvre / BET Fluides

Stéphane GRANGE
Parc d'affaires Reims Champigny / Bât. C - Allée Jean Marie Amelin
51370 Champigny
tel: 03 26 49 03 23
info@mci-thermiques.com

Maîtrise d'oeuvre / BET Structures

Gauthier BEDIOT
5, allée des Troènes
51470 Saint Memmie
tel: 03 26 65 10 27
bet@structures-systemes.fr

bureau de contrôle

QUALICONSULT

2, rue Léon Patoux
51100 Reims
tel: 03 26 36 76 00
damir.djailane@qualiconsult.fr

DOSSIER DE PLANS

DCE

Ech. :

Emetteur: DU COEUR A L'OUVRAGE

Date : MAI 2026

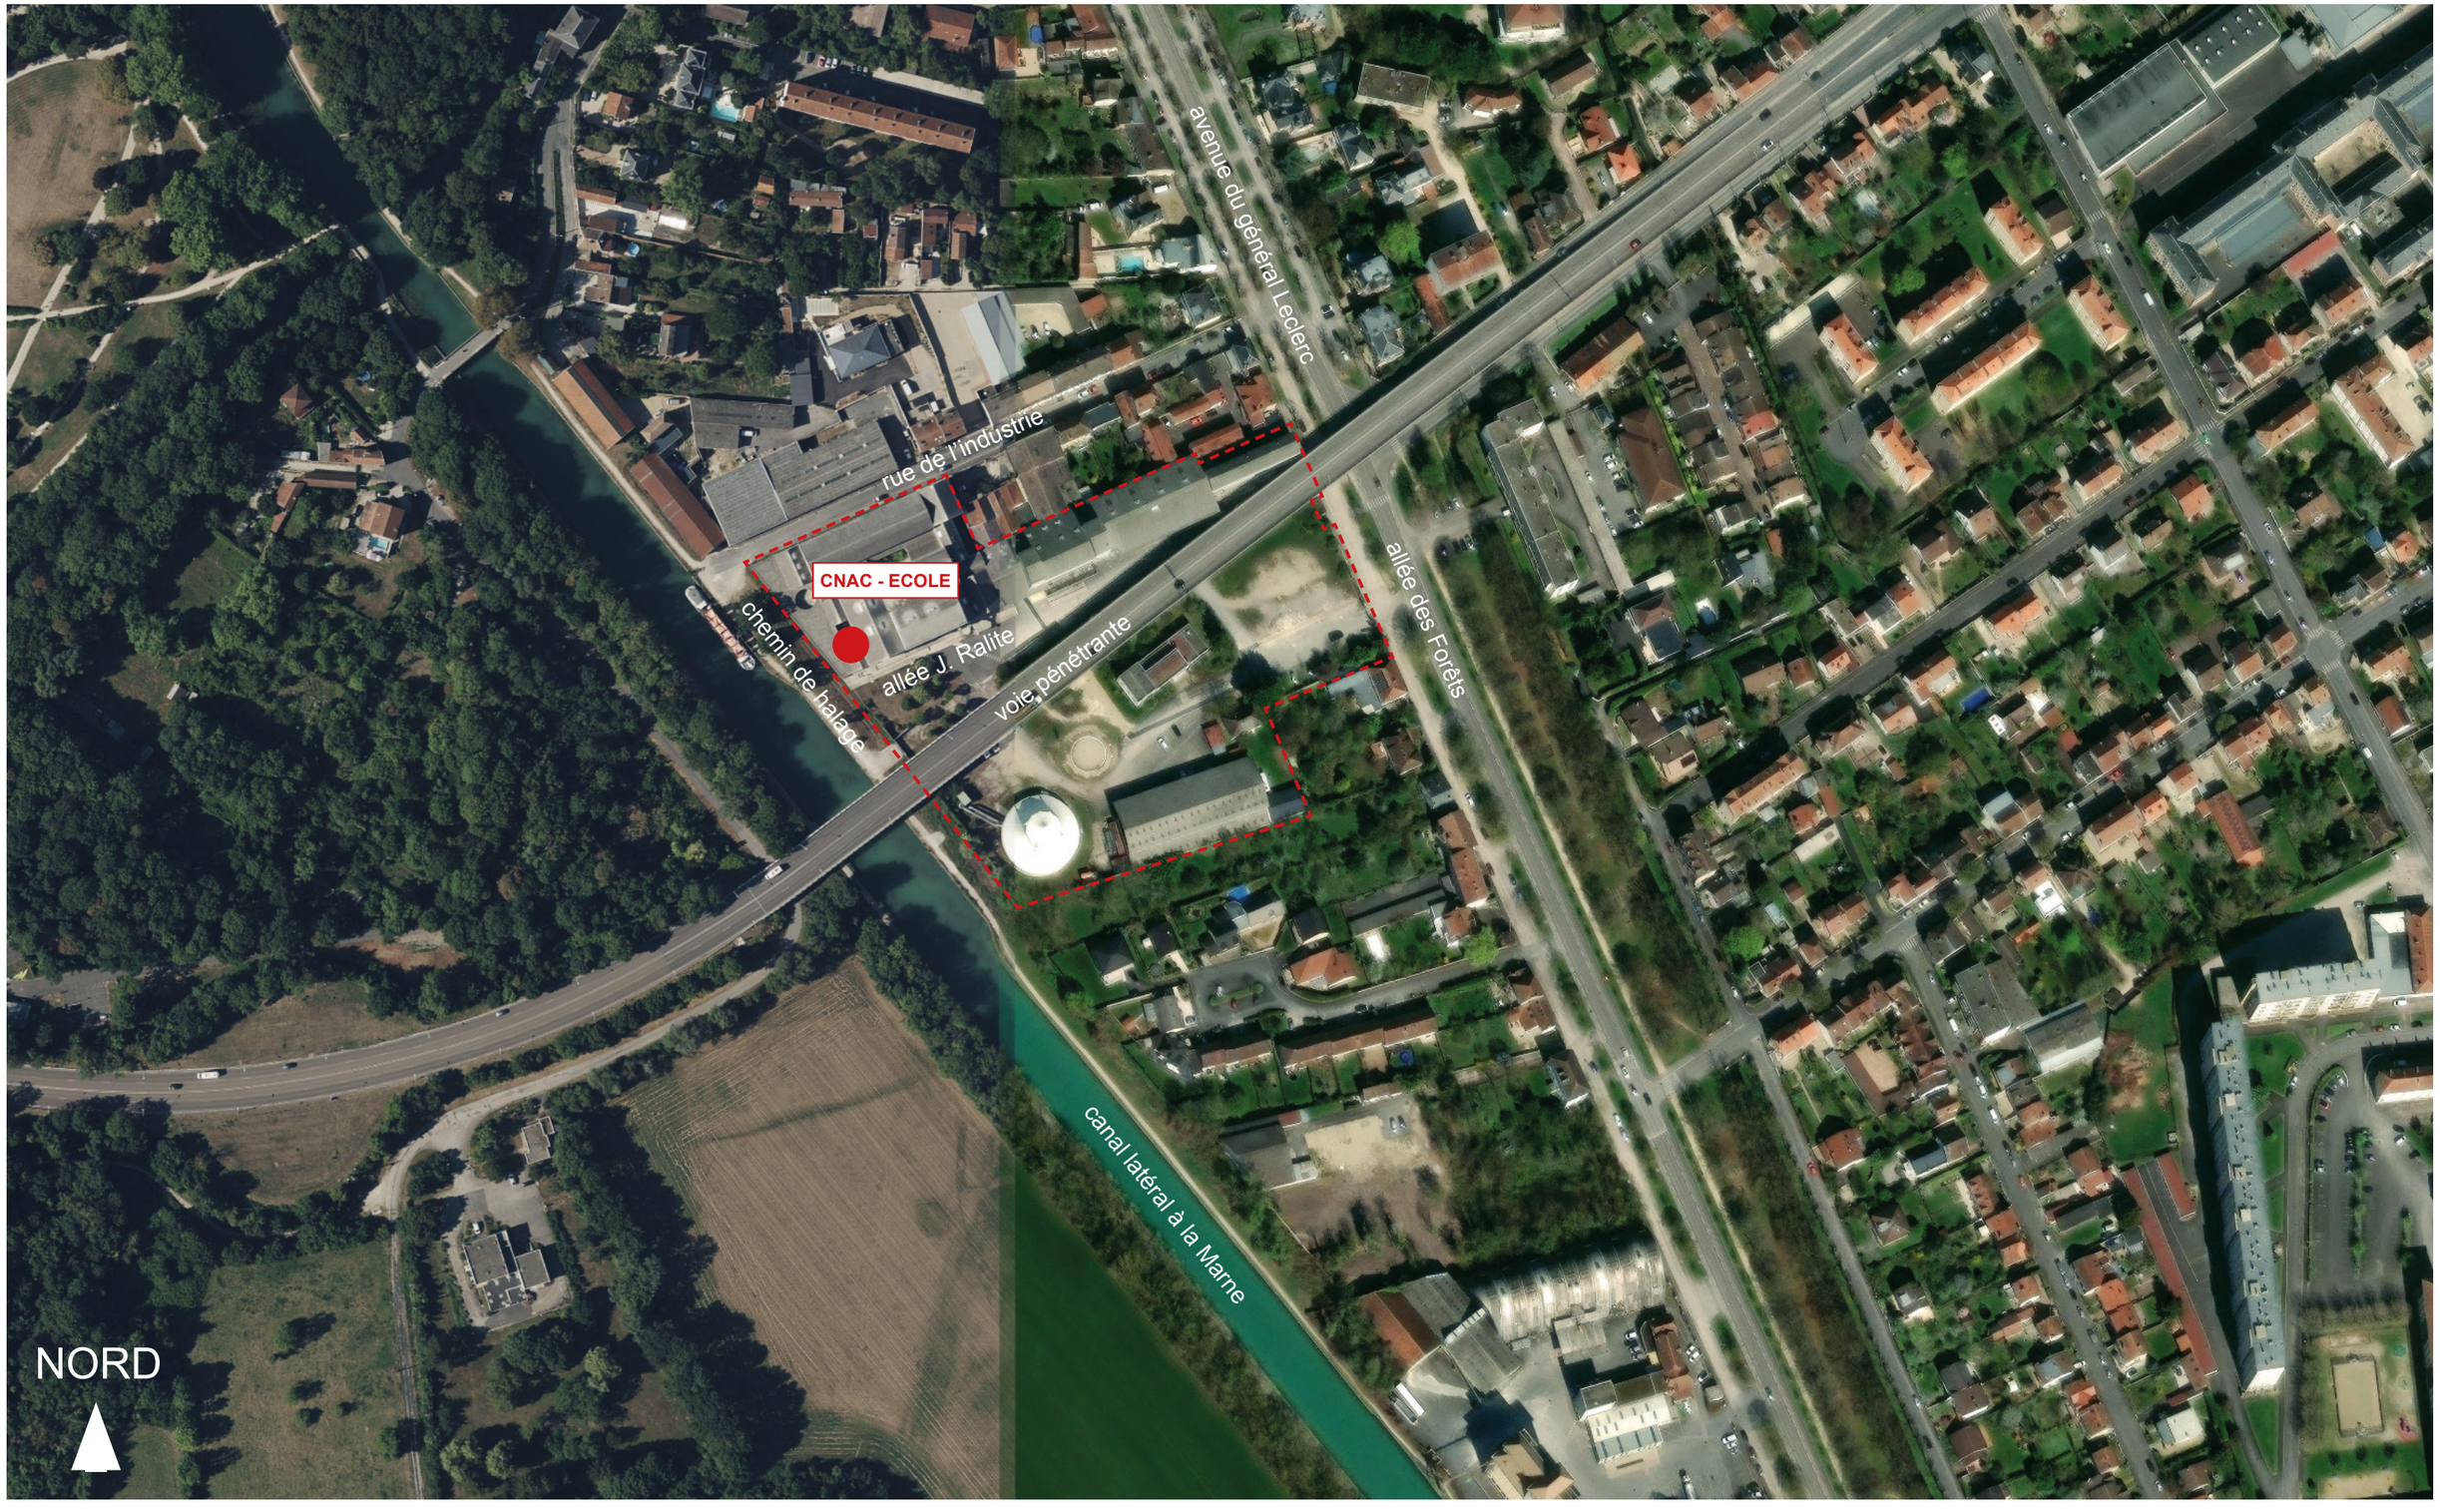

légende

maîtrise d'oeuvre

Du Coeur à l'Ouvrage
59, rue Meslay
75003 Paris
Karine PETIT * 06 83 04 12 11
k.petit@dcao.fr

maîtrise d'ouvrage

CNAC
1, rue du Cirque
51000 Châlons-en-Champagne

CNAC - La Marnaise

Plan de situation

DCE

MAI 2026
éch :

SOMMAIRE

plan de situation
plan de masse existant
plan de masse projet
plan de toiture existant
plan de toiture projet
plan du rdc général exisatant / projet
plan du rdc côté canal existant / démolition / projet
plan du rdc côté hangar existant / démolition / projet
élévation Ouest existant / projet
élévation Sud existant / projet
coupe AA côté canal existant / projet
coupe AA côté hangar existant / projet
coupe BB existant / projet
coupe CC existant / projet

plan de repérage du rdc projet :
revêtements de sols
plafonds côté canal
plafonds côté hangar
peinture plafonds
types de cloisons
finitions des parois

légende

maîtrise d'oeuvre

Du Coeur à l'Ouvrage
59, rue Meslay
75003 Paris
Karine PETIT * 06 83 04 12 11
k.petit@dcao.fr

maîtrise d'ouvrage

CNAC
1, rue du Cirque
51000 Châlons-en-Champagne

CNAC - La Marnaise

SOMMAIRE

DCE

JUIN 2026
éch :

rue de l'Industrie

Rue de l'Industrie

Rue de l' Industrie

chemin de halage

silo bois

toiture fibrociment

fenêtre de toit

patio

école studios

pôle formation

hangar de stockage

hébergements

parvis

emmarchements

rampe 5%

rampe 15%

allée Jacques Ralite

allée Jacques Ralite

5,81

jeux extérieurs

clôture

portail

espace chapiteau

30

ancien bâtiment adm / archives

Canal

pénétrante D3

légende

emprise établissement

maîtrise d'oeuvre

Du Coeur à l'Ouvrage
59, rue Meslay
75003 Paris
Karine PETIT * 06 83 04 12 11
k.petit@dcao.fr

maîtrise d'ouvrage

CNAC
1, rue du Cirque
51000 Châlons-en-Champagne

CNAC - La Marnaise

Plan de masse
EXISTANT

DCE

JUIN 2026
éch :1/500

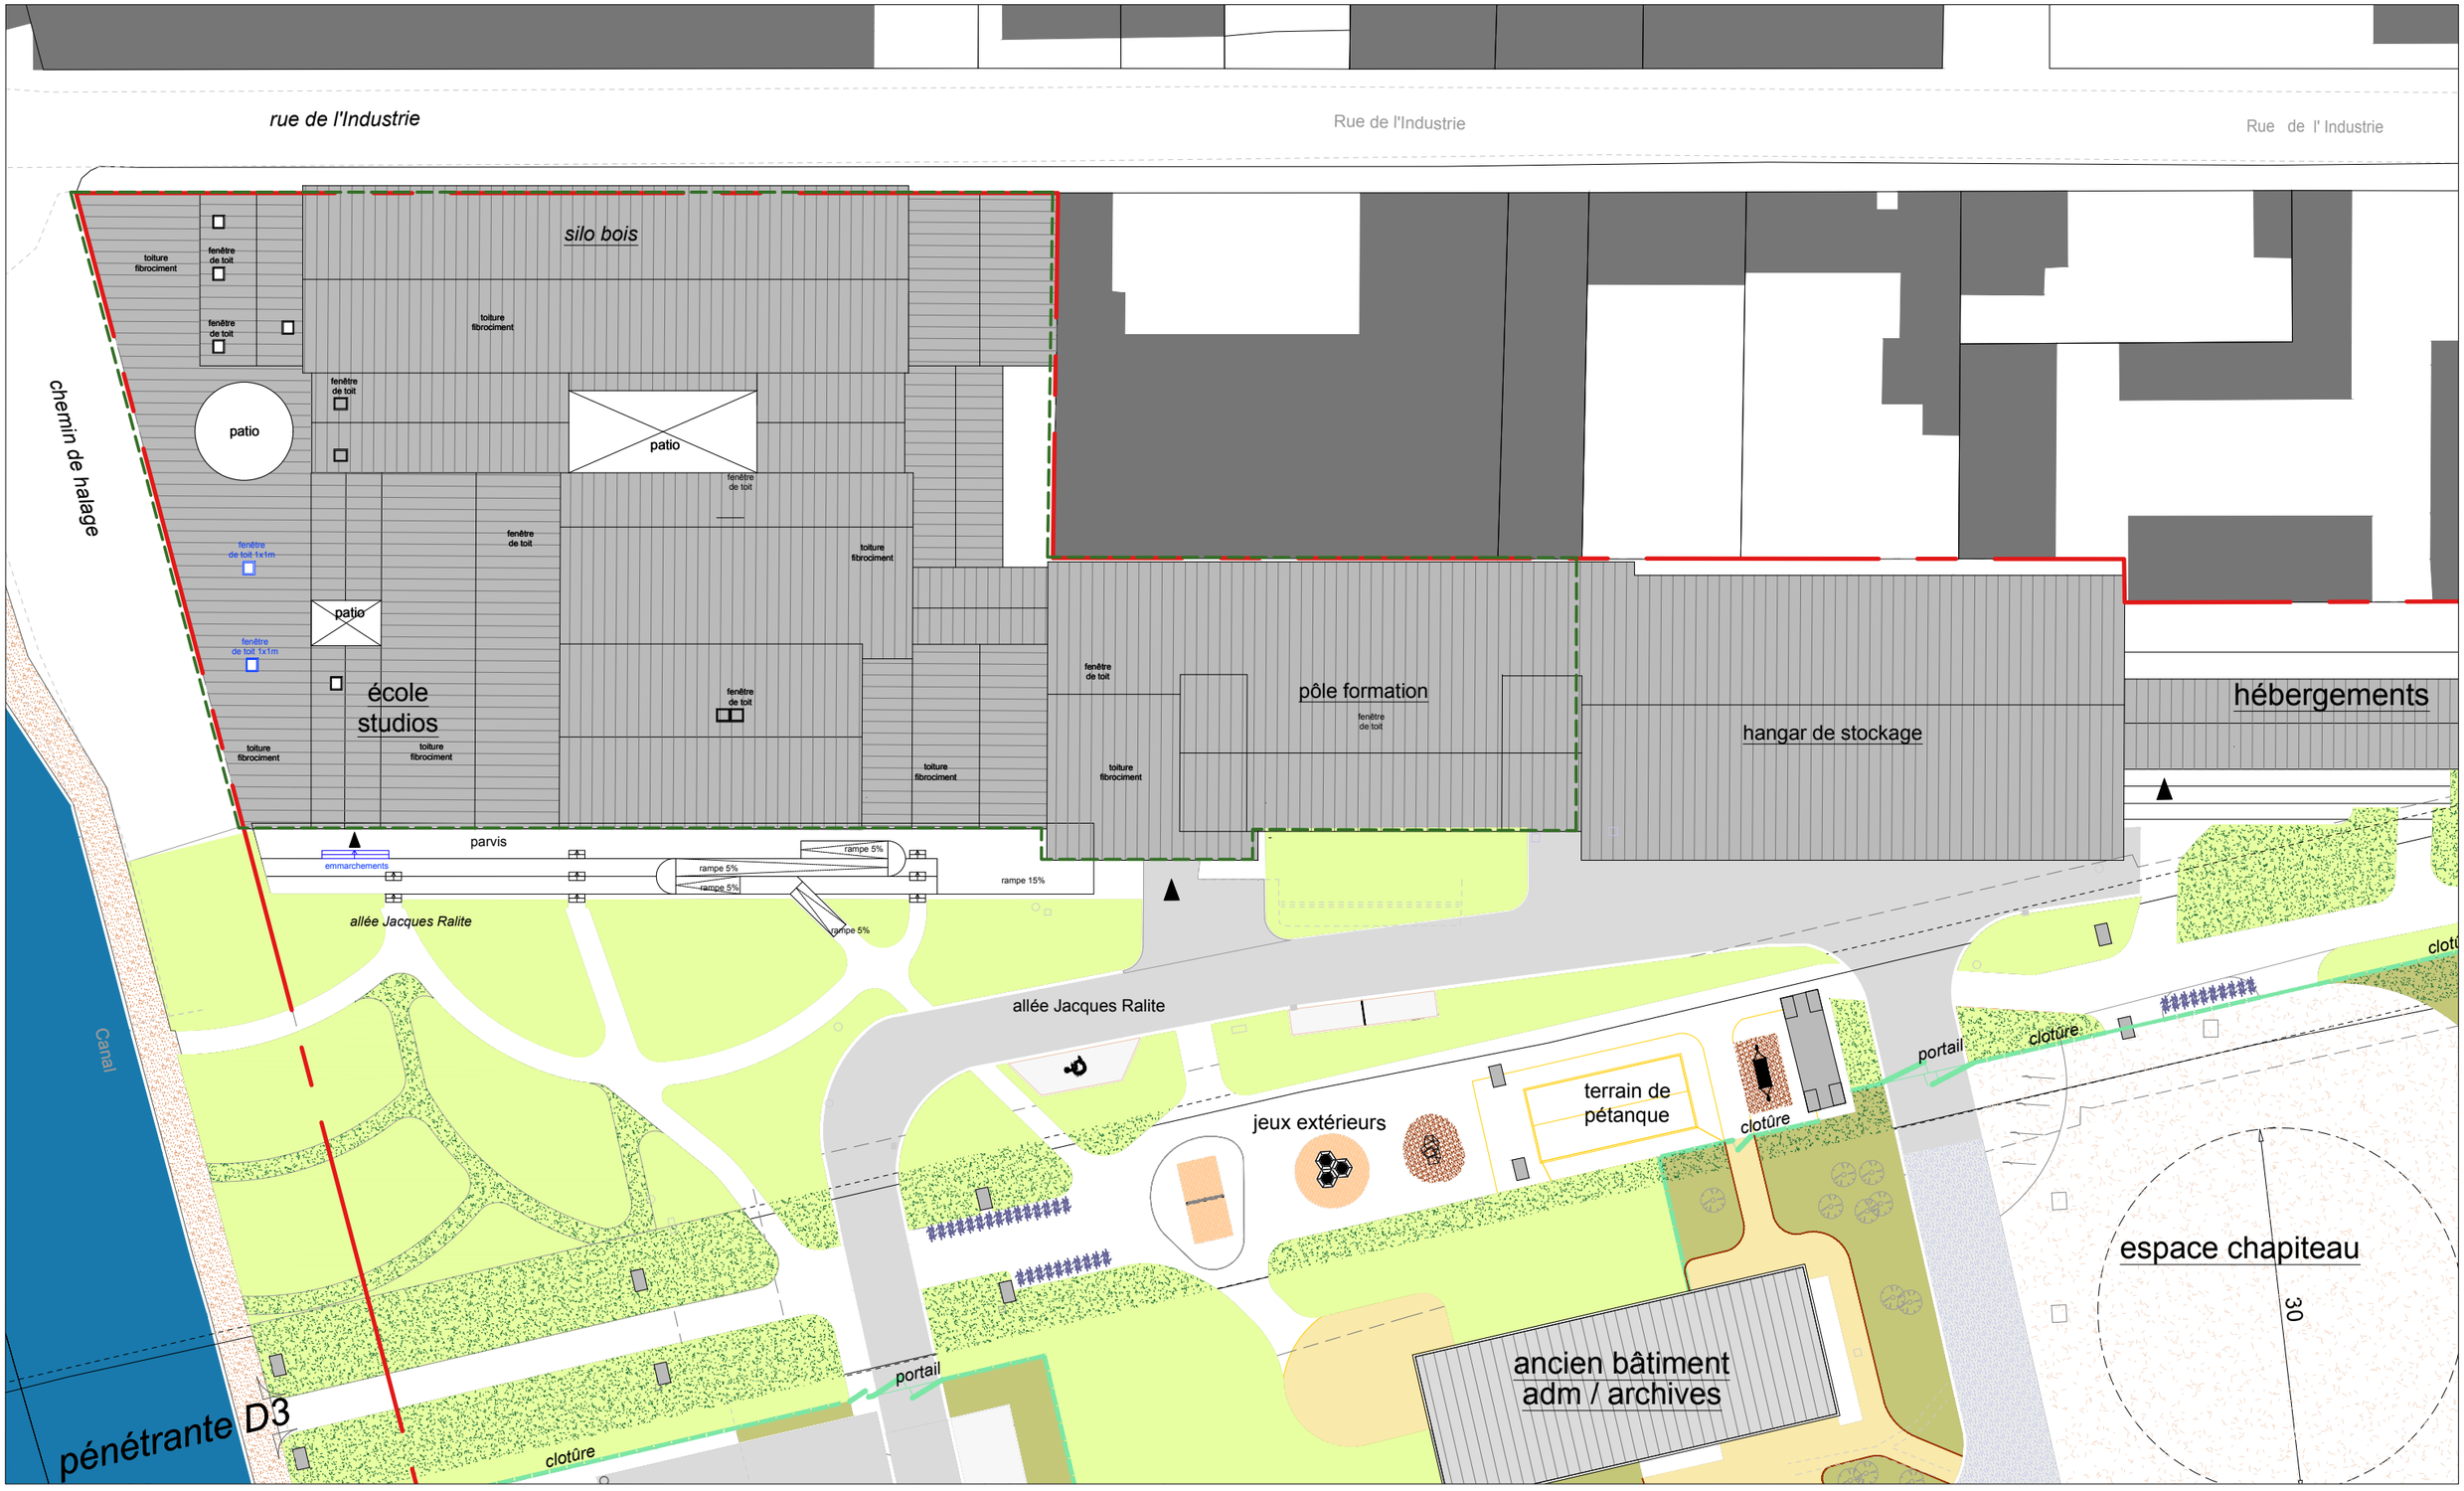

légende

- emprise établissement
- projet

maîtrise d'oeuvre

Du Coeur à l'Ouvrage
59, rue Meslay
75003 Paris
Karine PETIT * 06 83 04 12 11
k.petit@dcao.fr

maîtrise d'ouvrage

CNAC
1, rue du Cirque
51000 Châlons-en-Champagne

CNAC - La Marnaise

Plan de masse
PROJET

DCE

JUIN 2026
éch :1/500

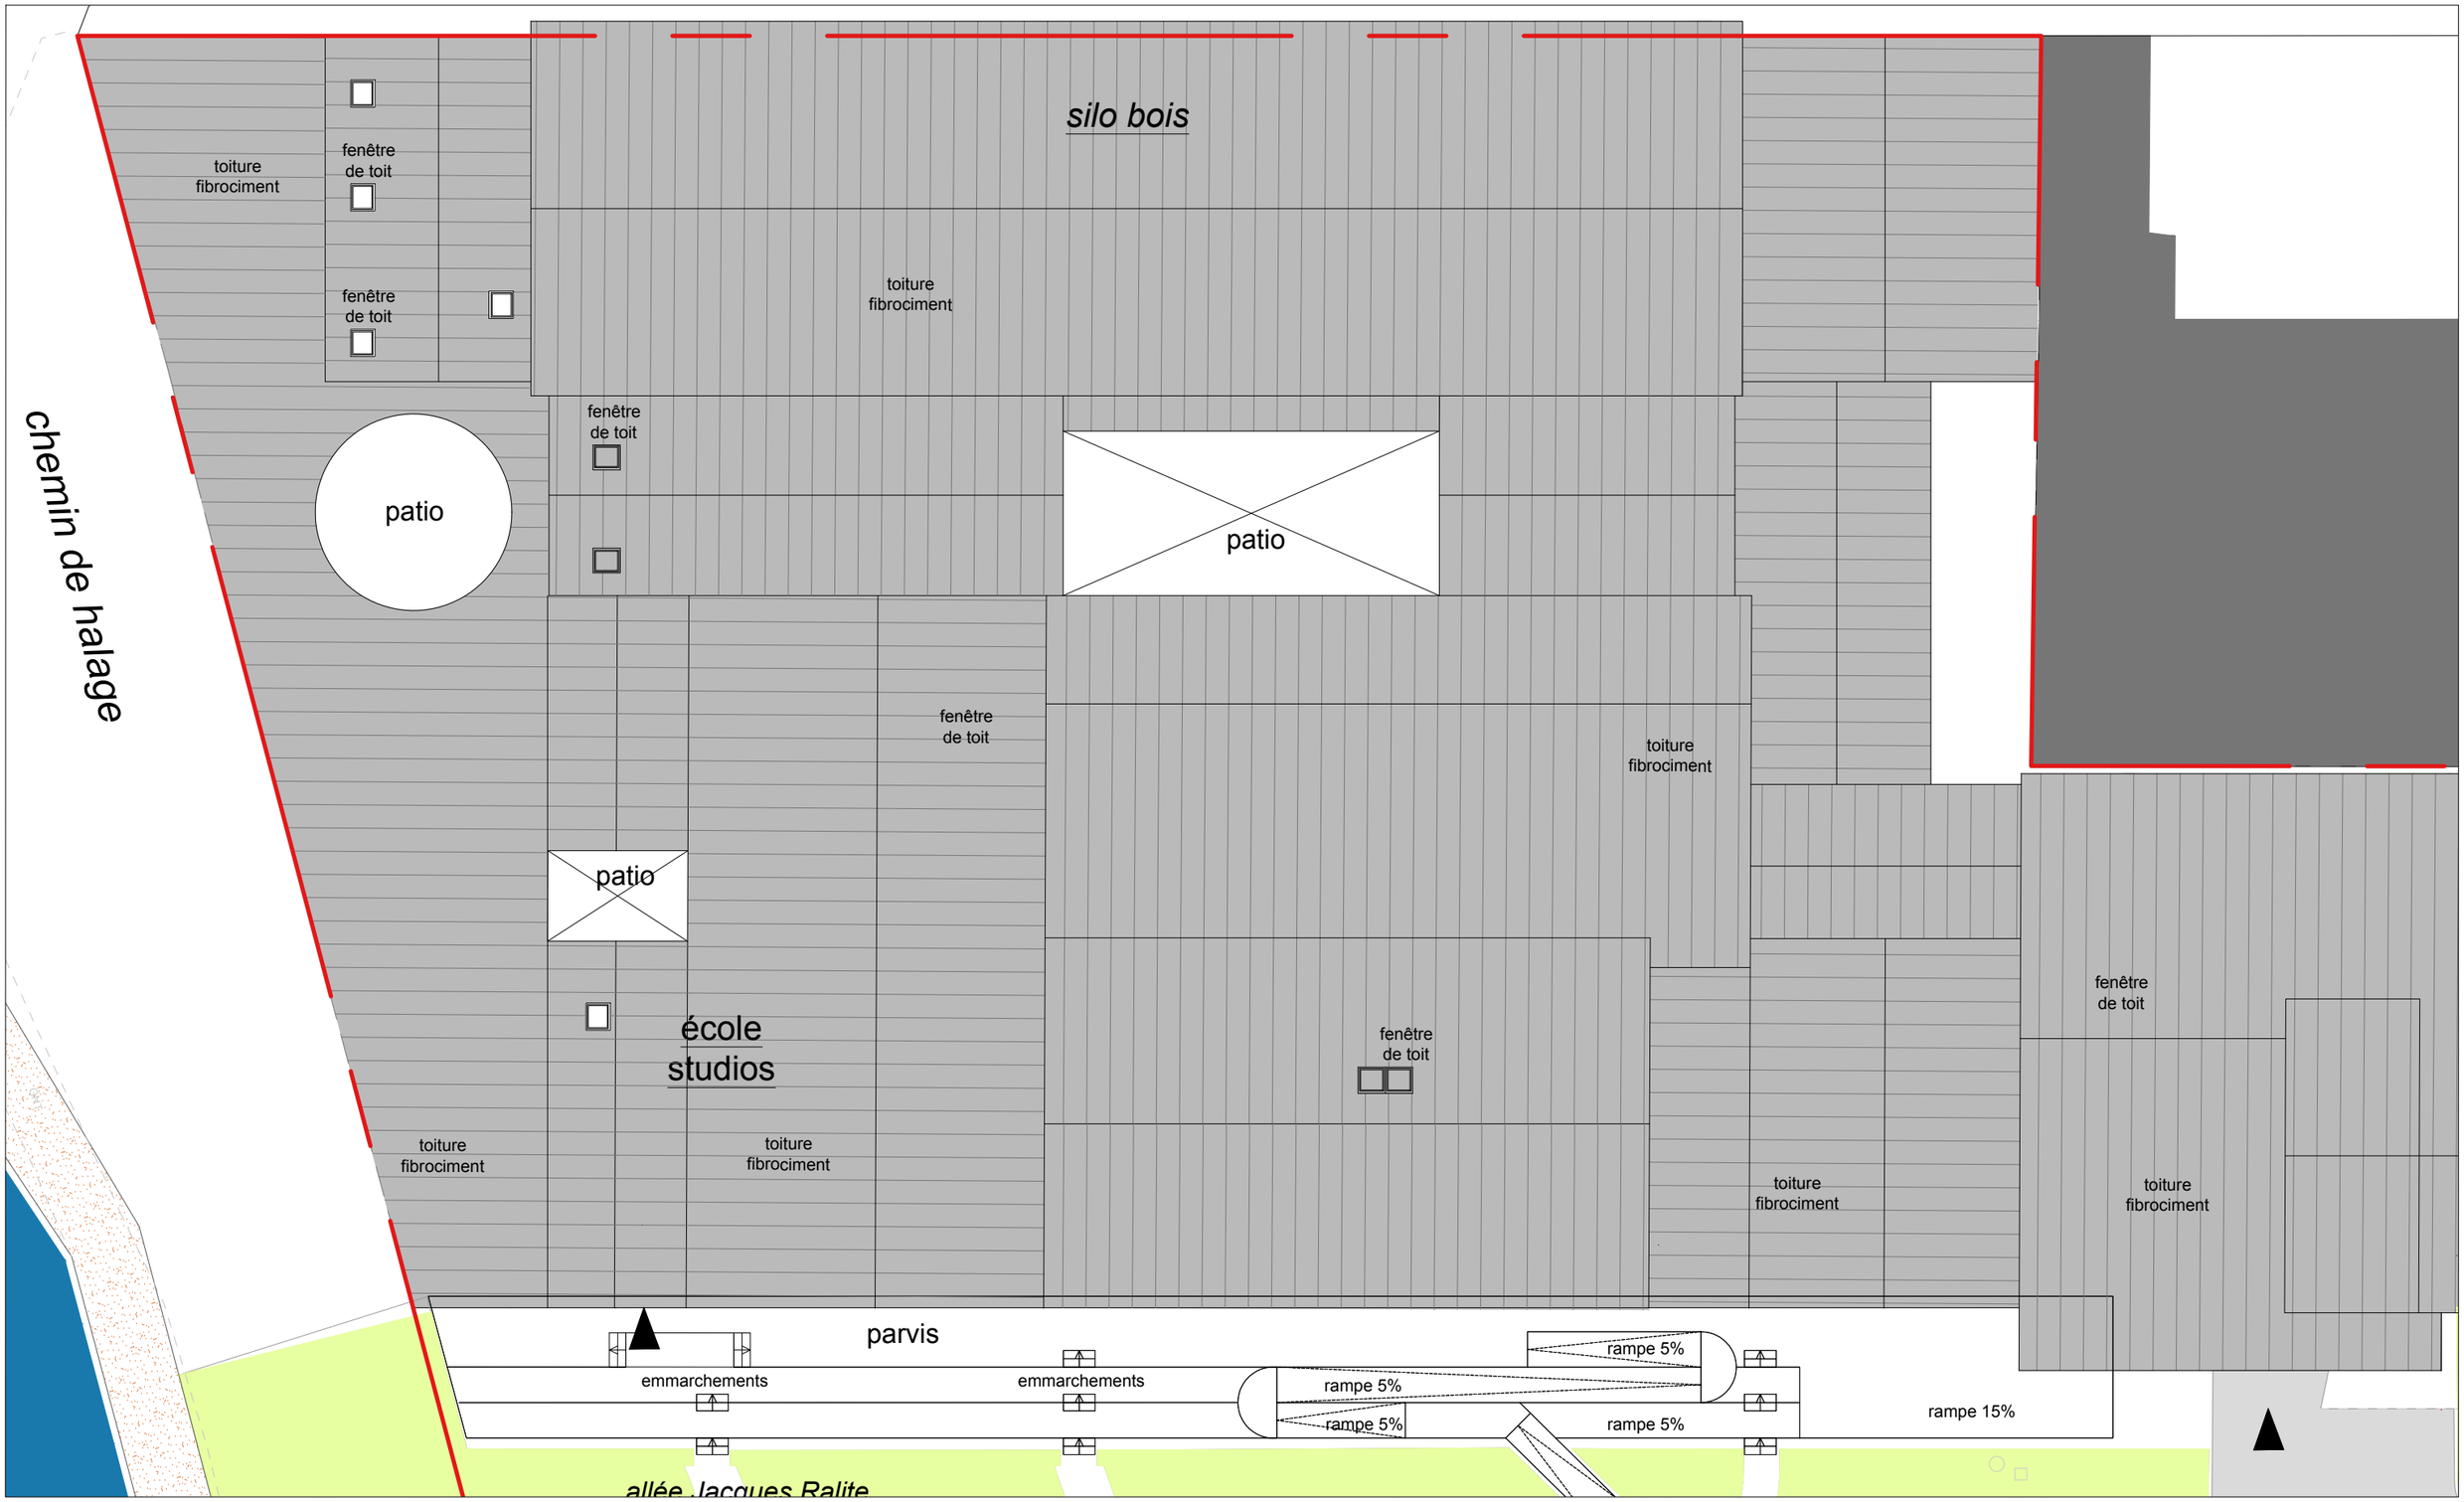

légende

maîtrise d'oeuvre

Du Coeur à l'Ouvrage
59, rue Meslay
75003 Paris
Karine PETIT * 06 83 04 12 11
k.petit@dcao.fr

maîtrise d'ouvrage

CNAC
1, rue du Cirque
51000 Châlons-en-Champagne

CNAC - La Marnaise

Plan de toiture
EXISTANT

DCE

JUIN 2026
éch :

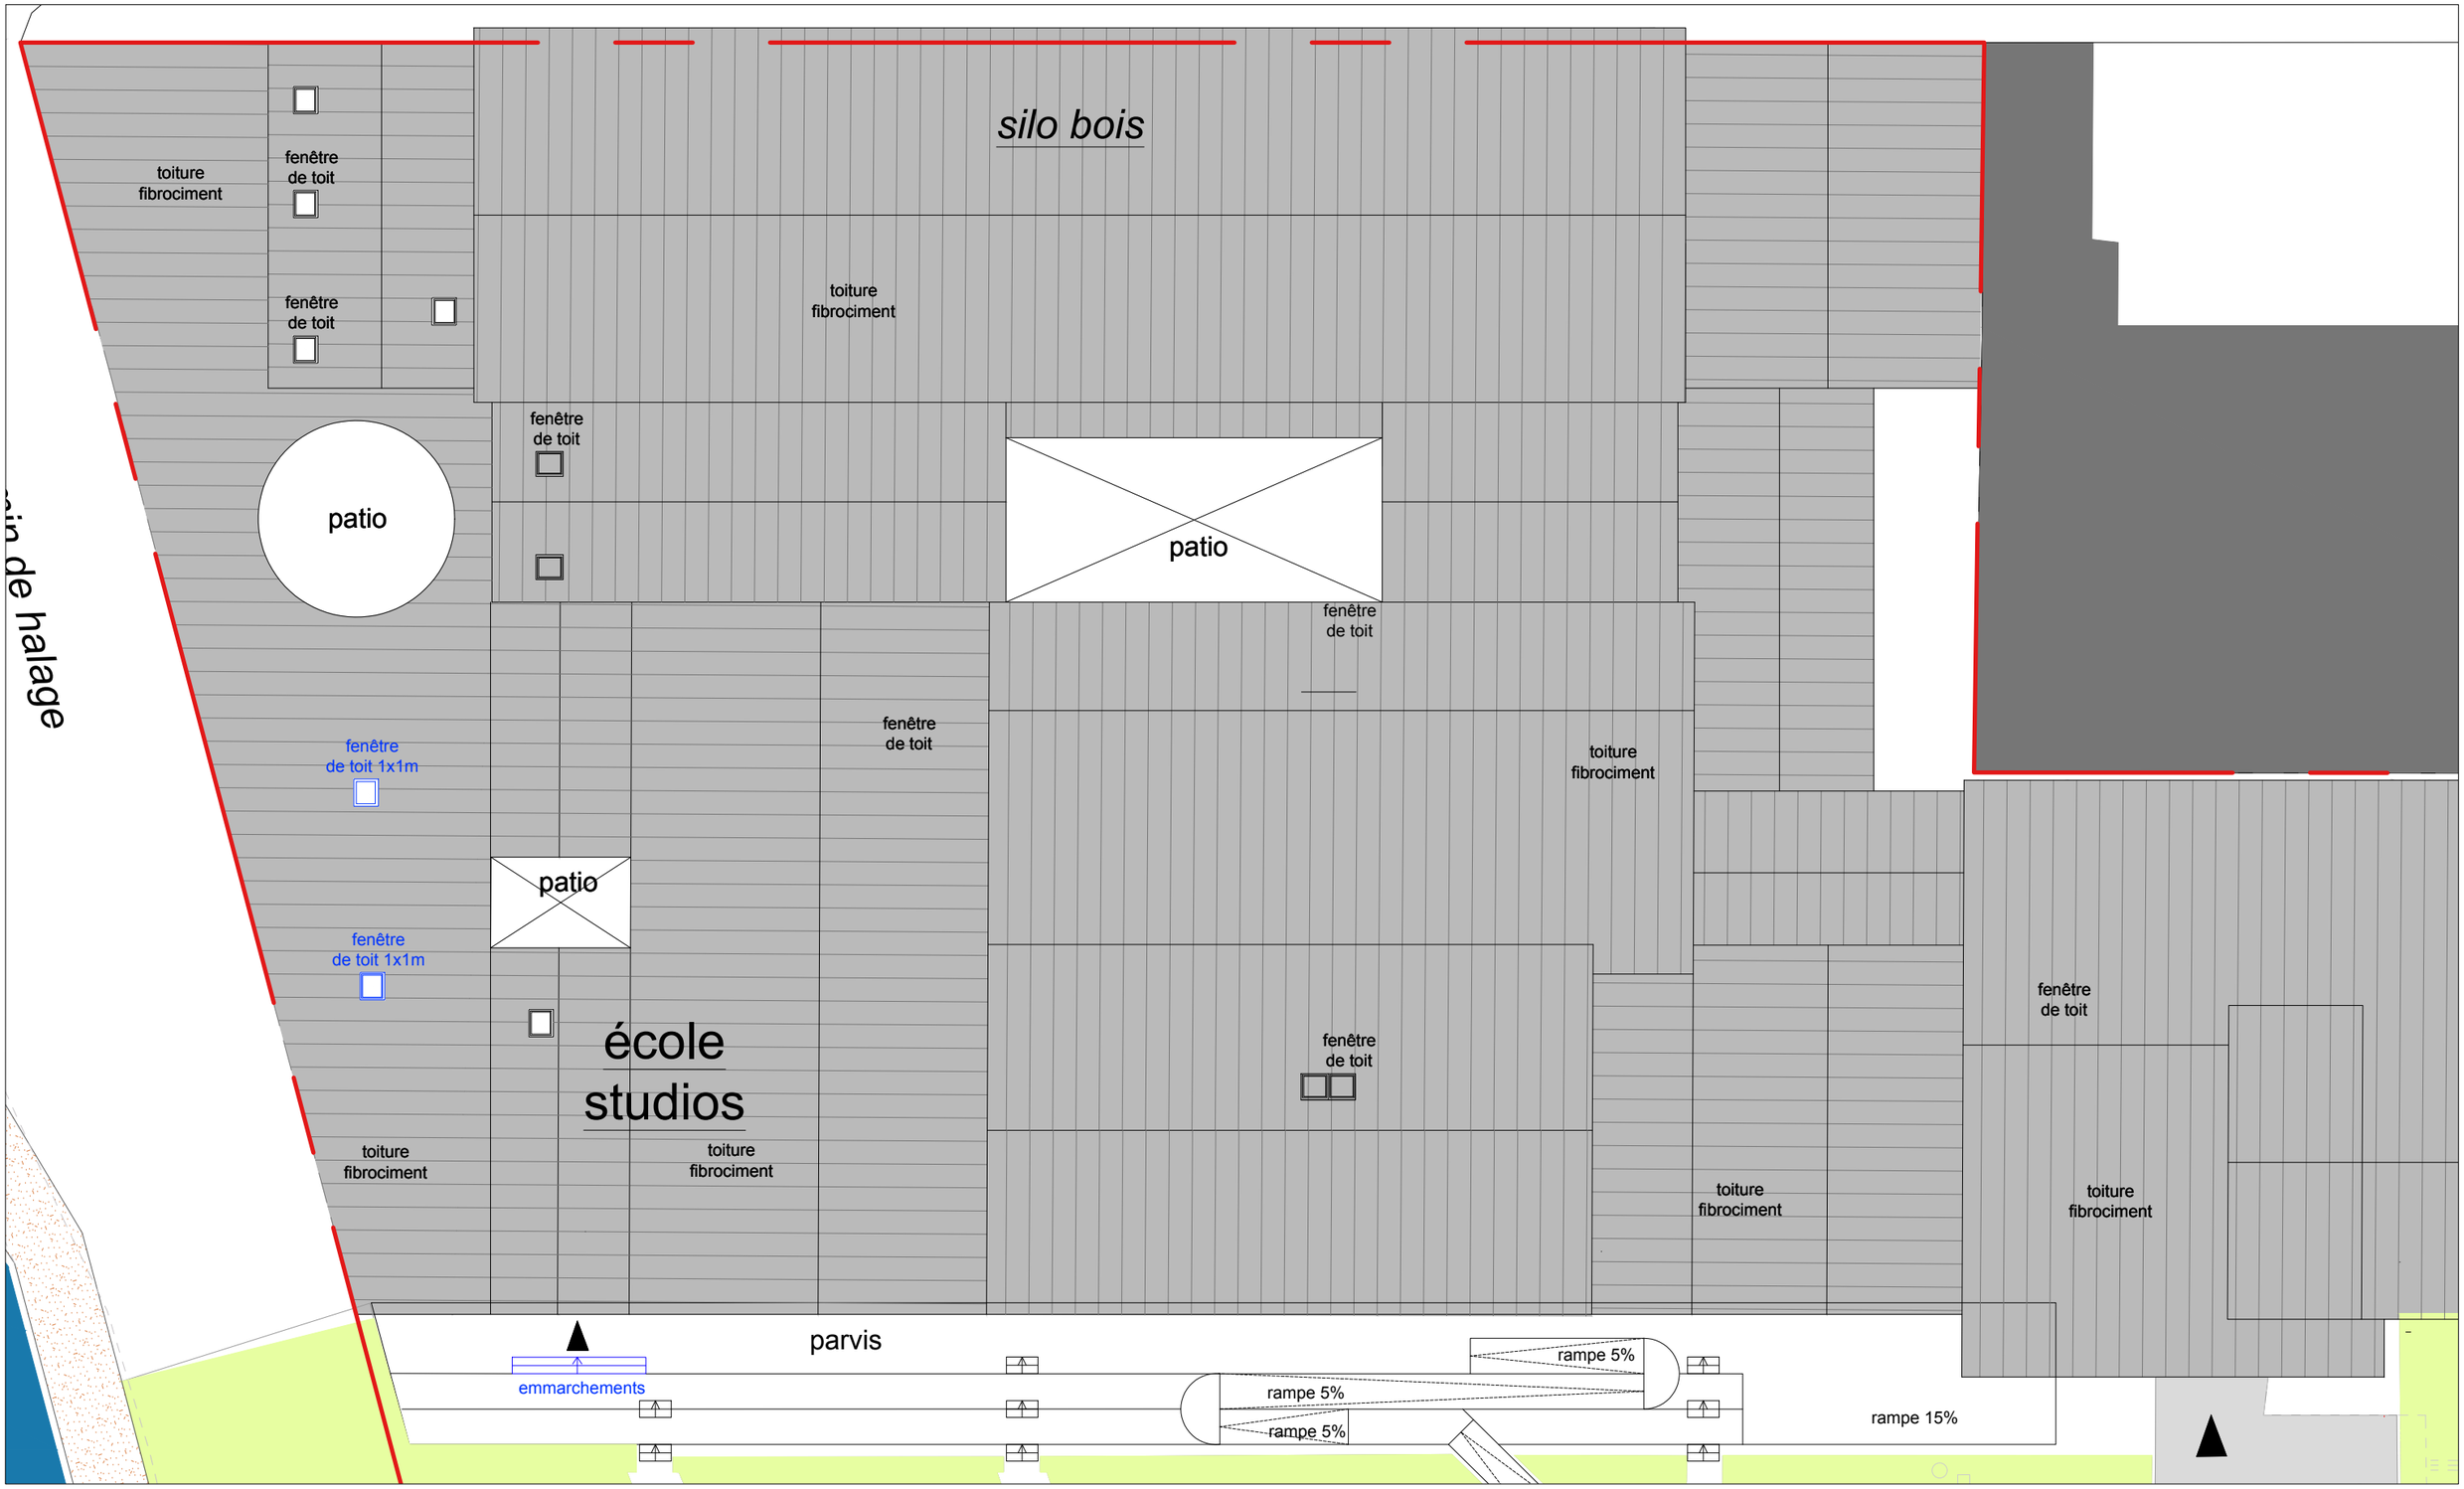

légende

projet

maîtrise d'oeuvre

Du Coeur à l'Ouvrage
59, rue Meslay
75003 Paris
Karine PETIT * 06 83 04 12 11
k.petit@dcao.fr

maîtrise d'ouvrage

CNAC
1, rue du Cirque
51000 Châlons-en-Champagne

CNAC - La Marnaise

Plan de toiture
PROJET
JUIN 2026
éch :

DCE

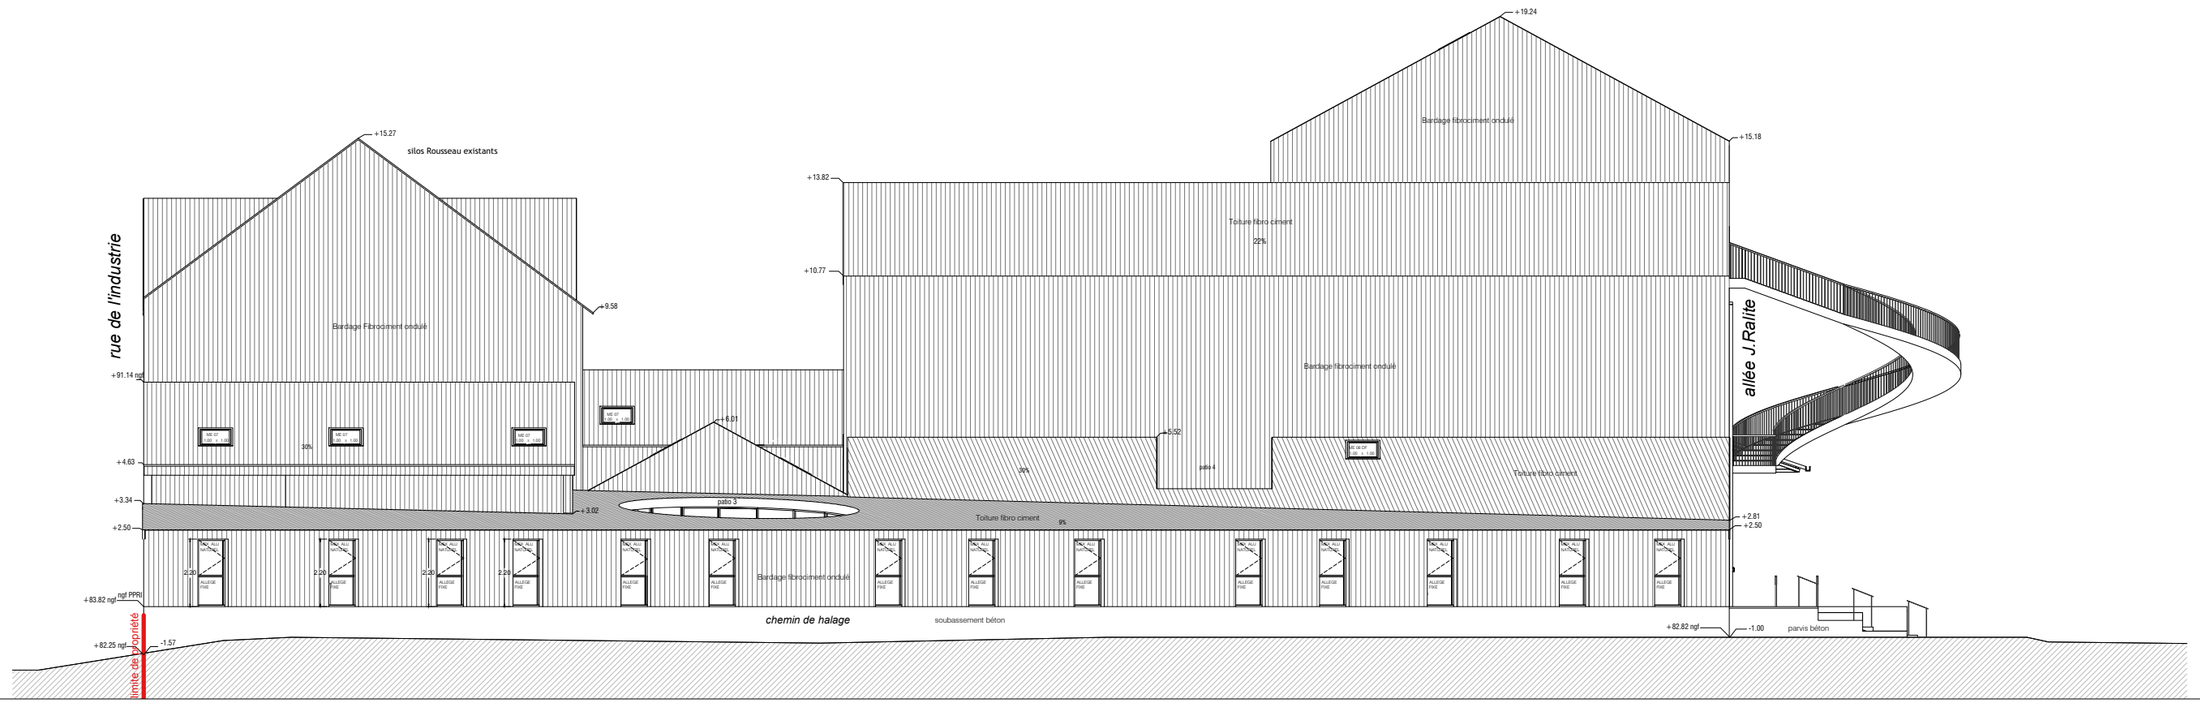

légende

maîtrise d'oeuvre

Du Coeur à l'Ouvrage
59, rue Meslay
75003 Paris
Karine PETIT * 06 83 04 12 11
k.petit@dcao.fr

maîtrise d'ouvrage

CNAC
1, rue du Cirque
51000 Châlons-en-Champagne

CNAC - La Marnaise

élévation Ouest - ch. de halage
EXISTANT

DCE

JUIN 2026
éch :

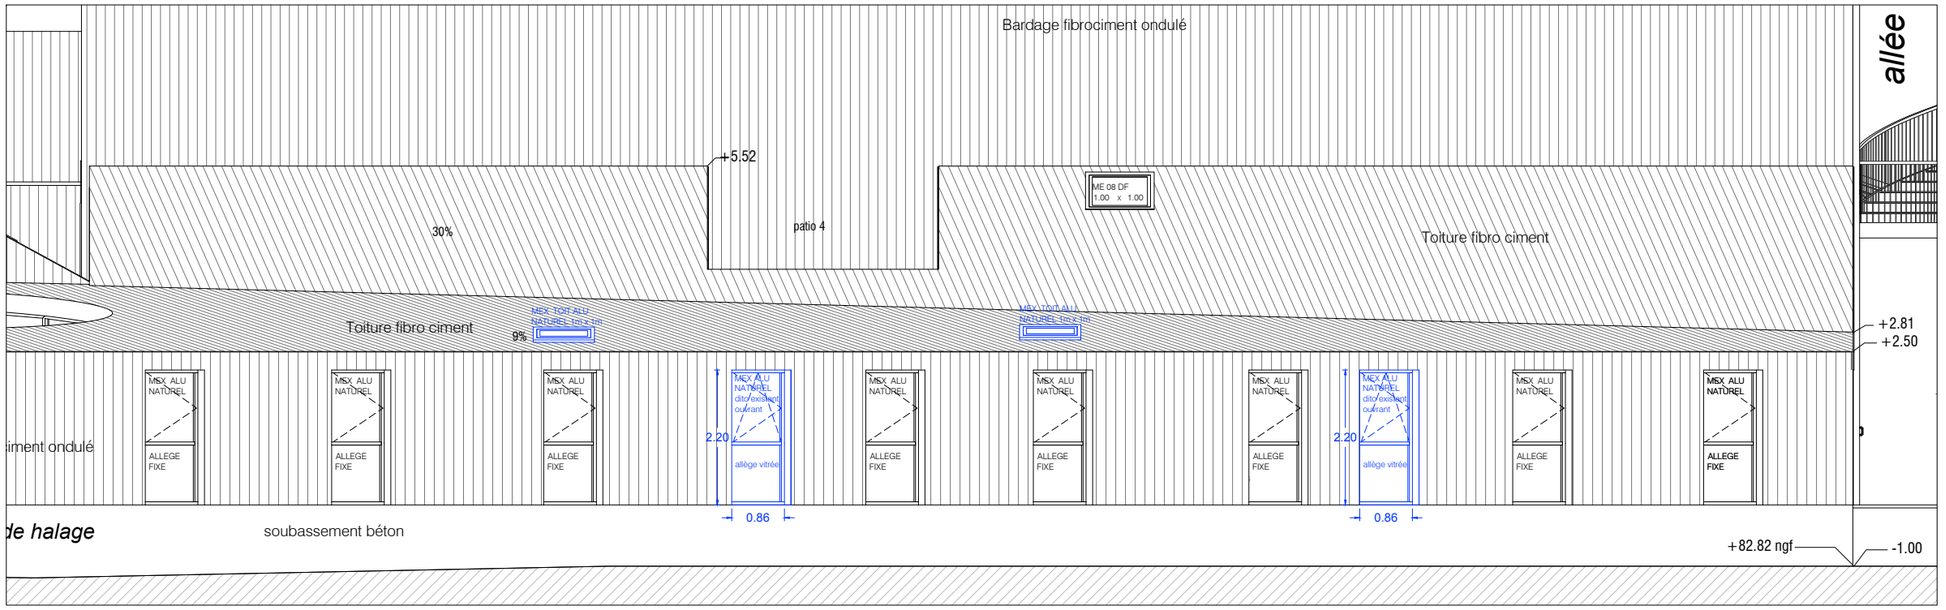

élévation Ouest - zoom 1/100

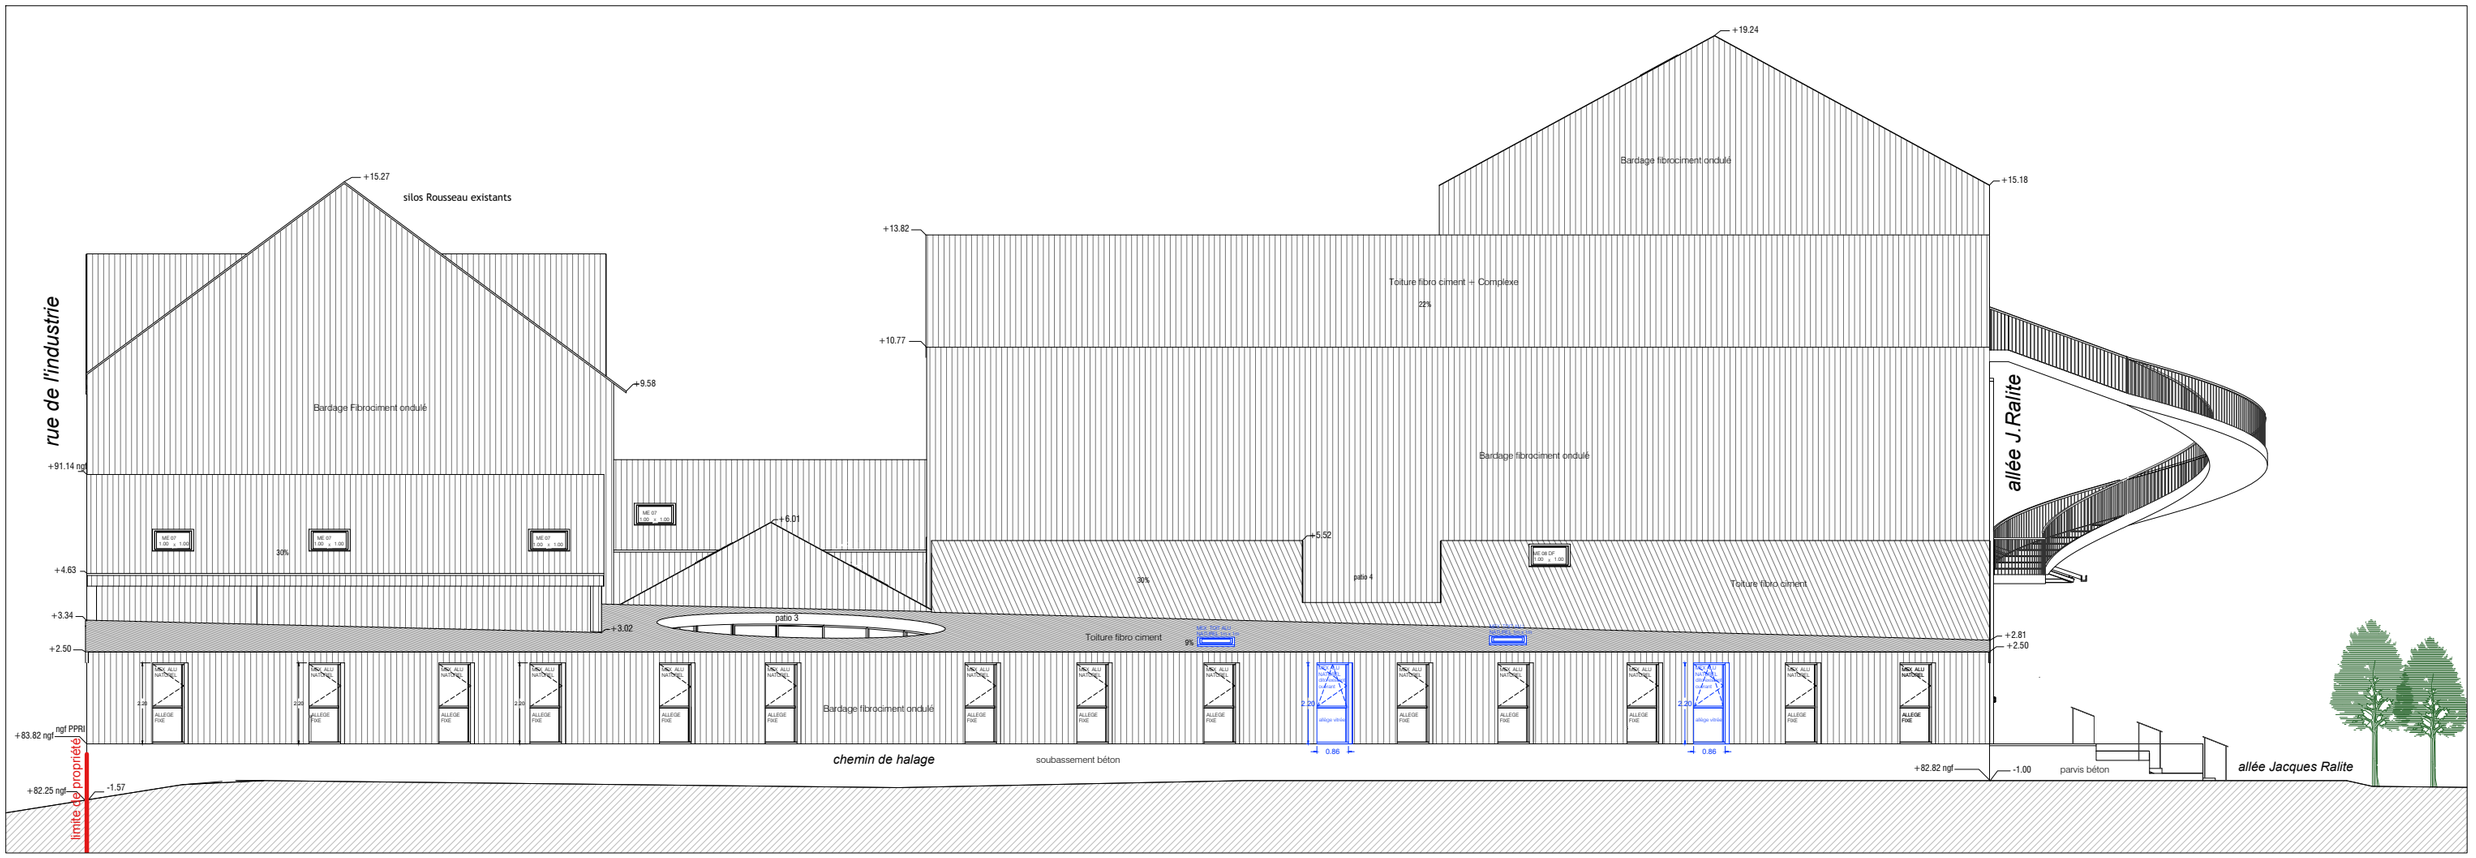

légende

maîtrise d'oeuvre

Du Coeur à l'Ouvrage
59, rue Meslay
75003 Paris
Karine PETIT * 06 83 04 12 11
k.petit@dcao.fr

maîtrise d'ouvrage

CNAC
1, rue du Cirque
51000 Châlons-en-Champagne

CNAC - La Marnaise

élévation Ouest - ch. de halage

PROJET

DCE

JUIN 2026

éch :

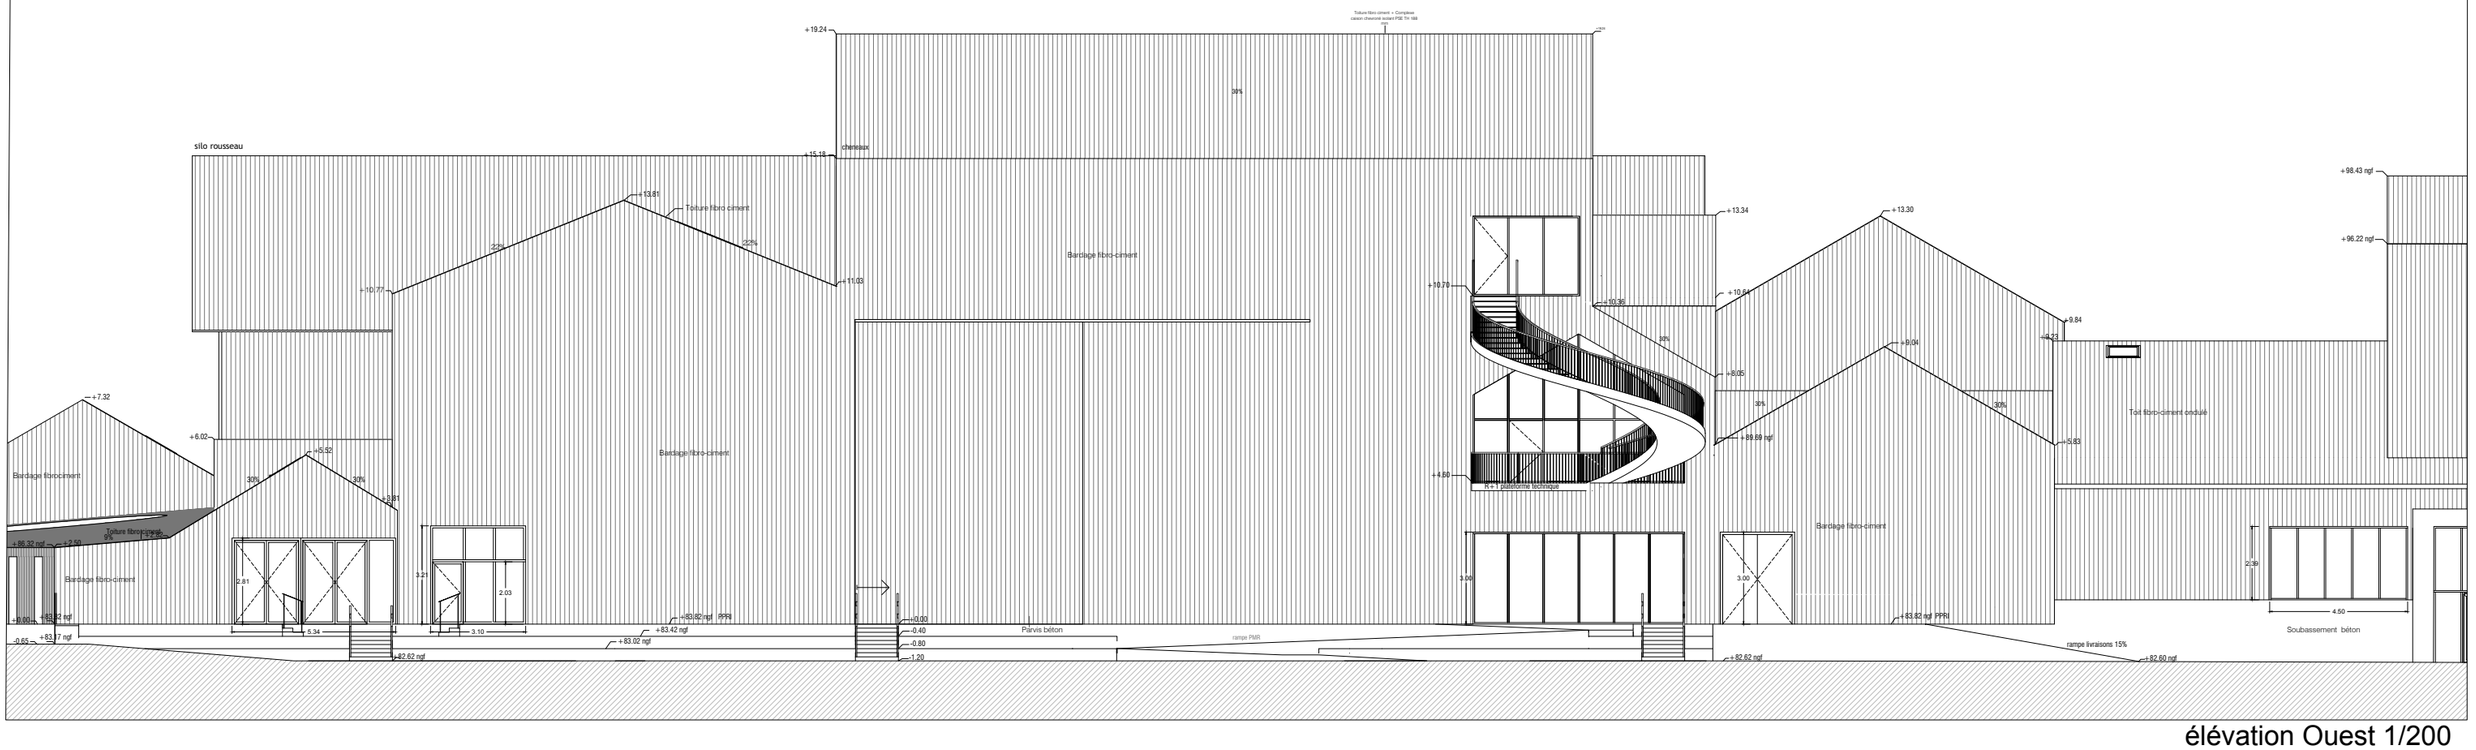

élévation Ouest 1/200

légende

maîtrise d'oeuvre

Du Coeur à l'Ouvrage
59, rue Meslay
75003 Paris
Karine PETIT * 06 83 04 12 11
k.petit@dcao.fr

maîtrise d'ouvrage

CNAC
1, rue du Cirque
51000 Châlons-en-Champagne

CNAC - La Marnaise

élévation Sud - allée Ralite
EXISTANT

DCE

JUIN 2026
éch : 1/200

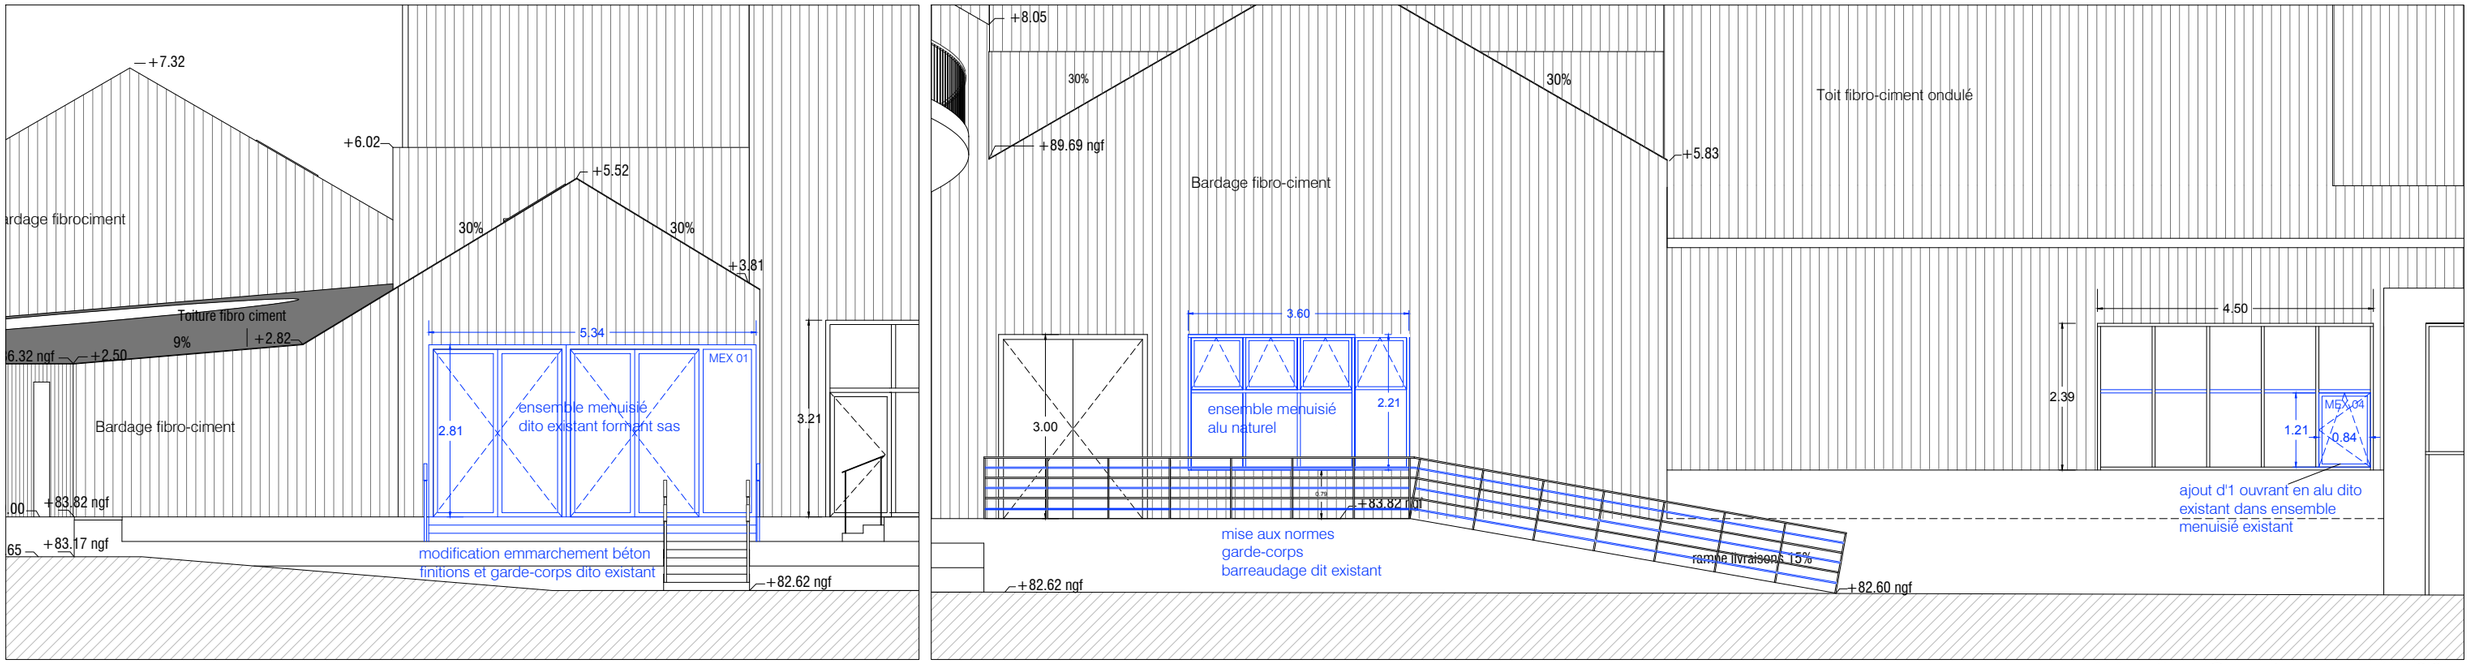

élévation Ouest zooms 1/100

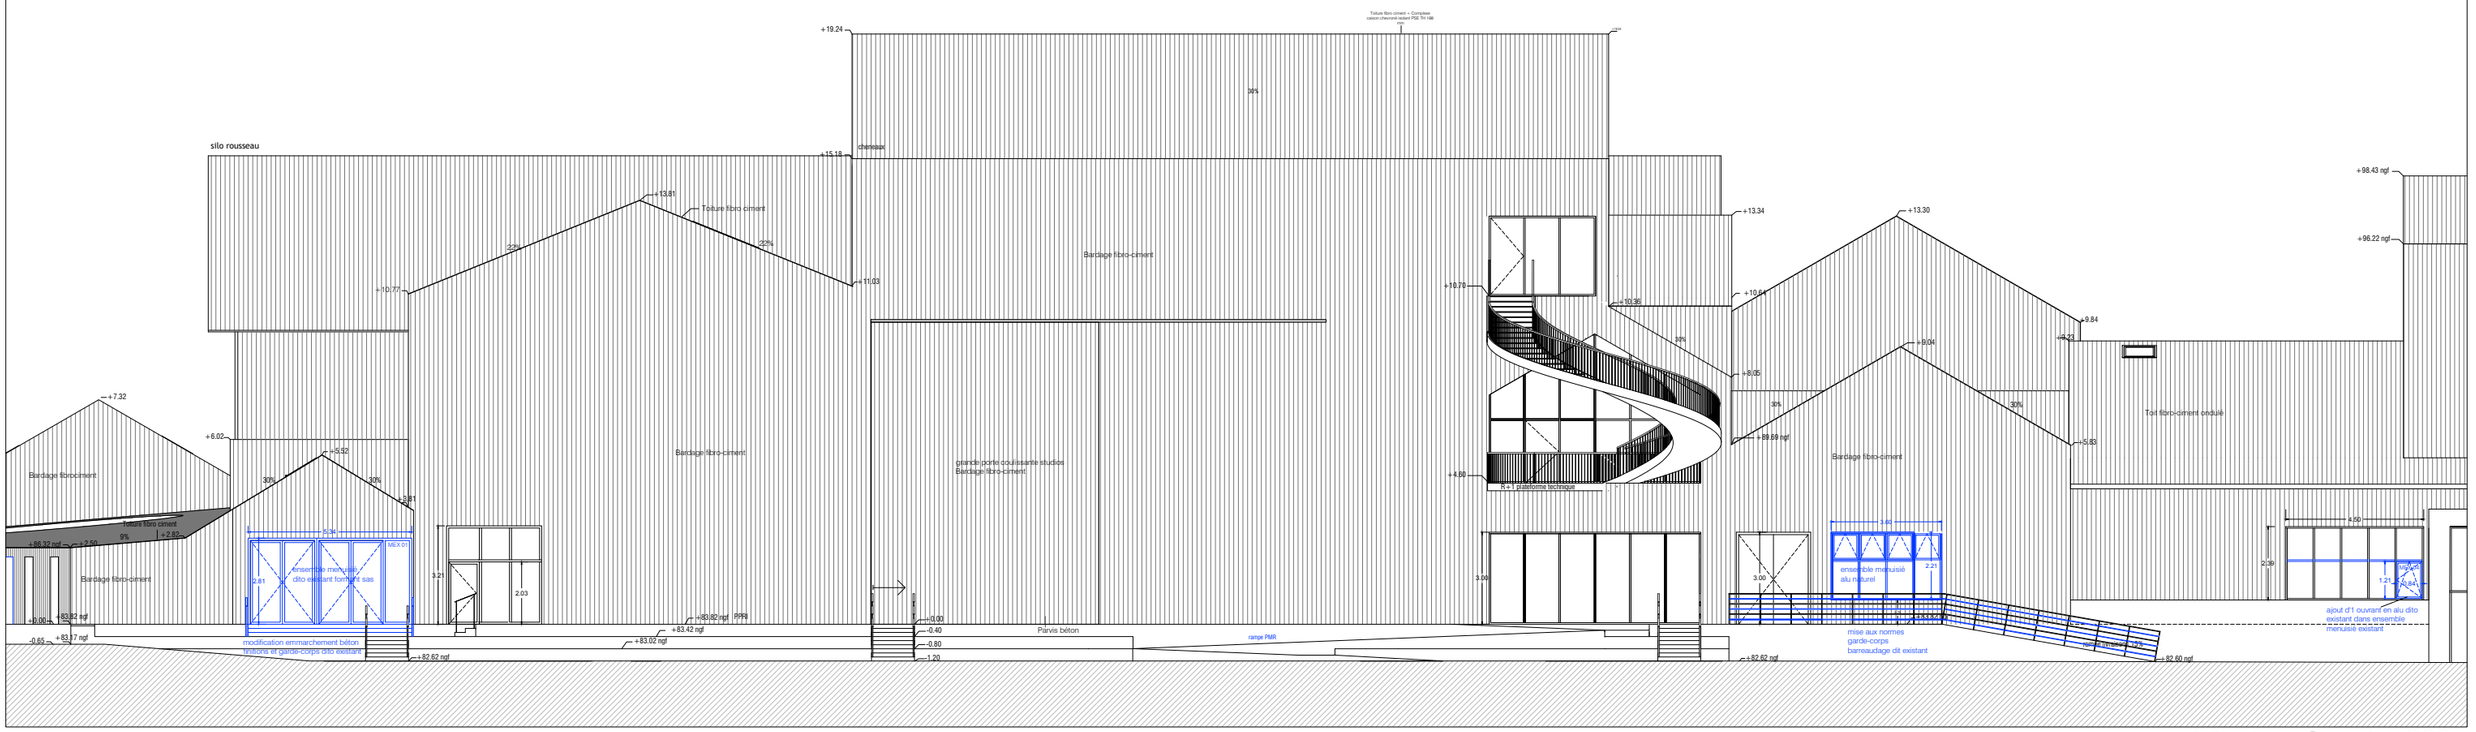

élévation Ouest 1/200

légende

maîtrise d'oeuvre

Du Coeur à l'Ouvrage
59, rue Meslay
75003 Paris
Karine PETIT * 06 83 04 12 11
k.petit@dcao.fr

maîtrise d'ouvrage

CNAC
1, rue du Cirque
51000 Châlons-en-Champagne

CNAC - La Marnaise

élévation Sud - allée Ralite

PROJET

DCE

JUIN 2026

éch :

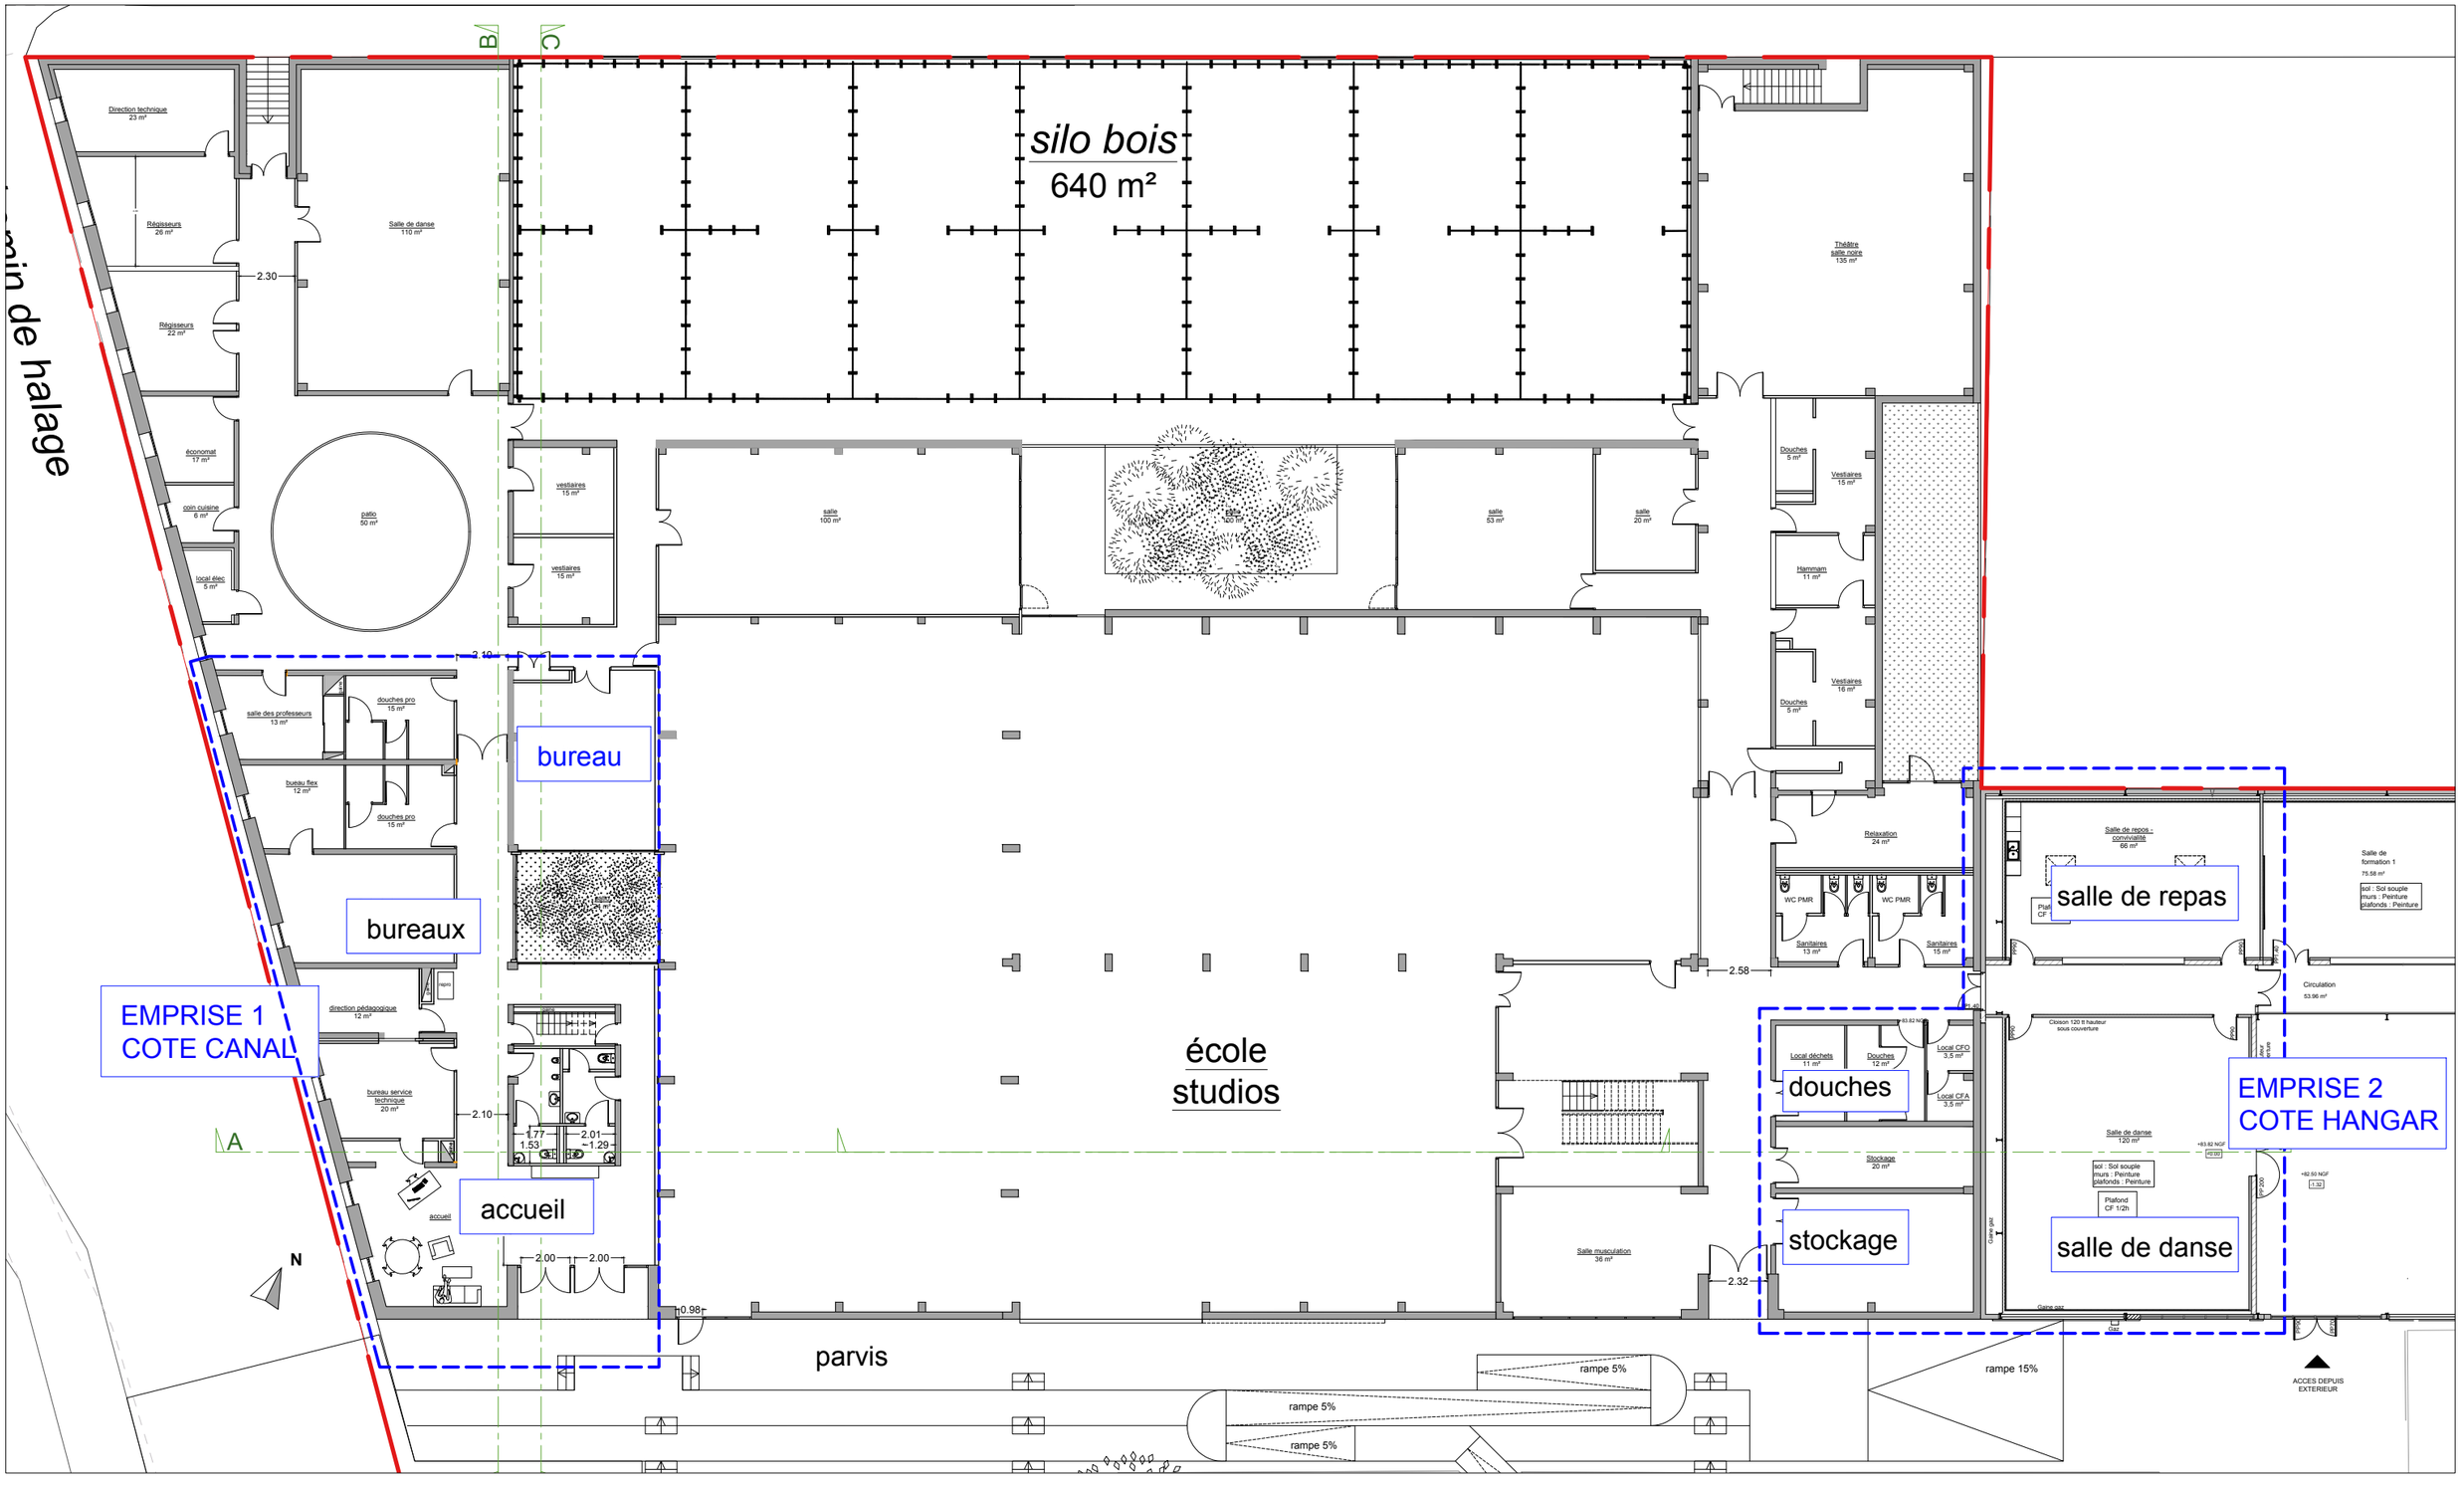

légende

emprise projet

maîtrise d'oeuvre

Du Coeur à l'Ouvrage
59, rue Meslay
75003 Paris
Karine PETIT * 06 83 04 12 11
k.petit@dcao.fr

maîtrise d'ouvrage

CNAC
1, rue du Cirque
51000 Châlons-en-Champagne

CNAC - La Marnaise

élévation Sud - allée Ralite
EXISTANT

DCE

JUIN 2026

éch :

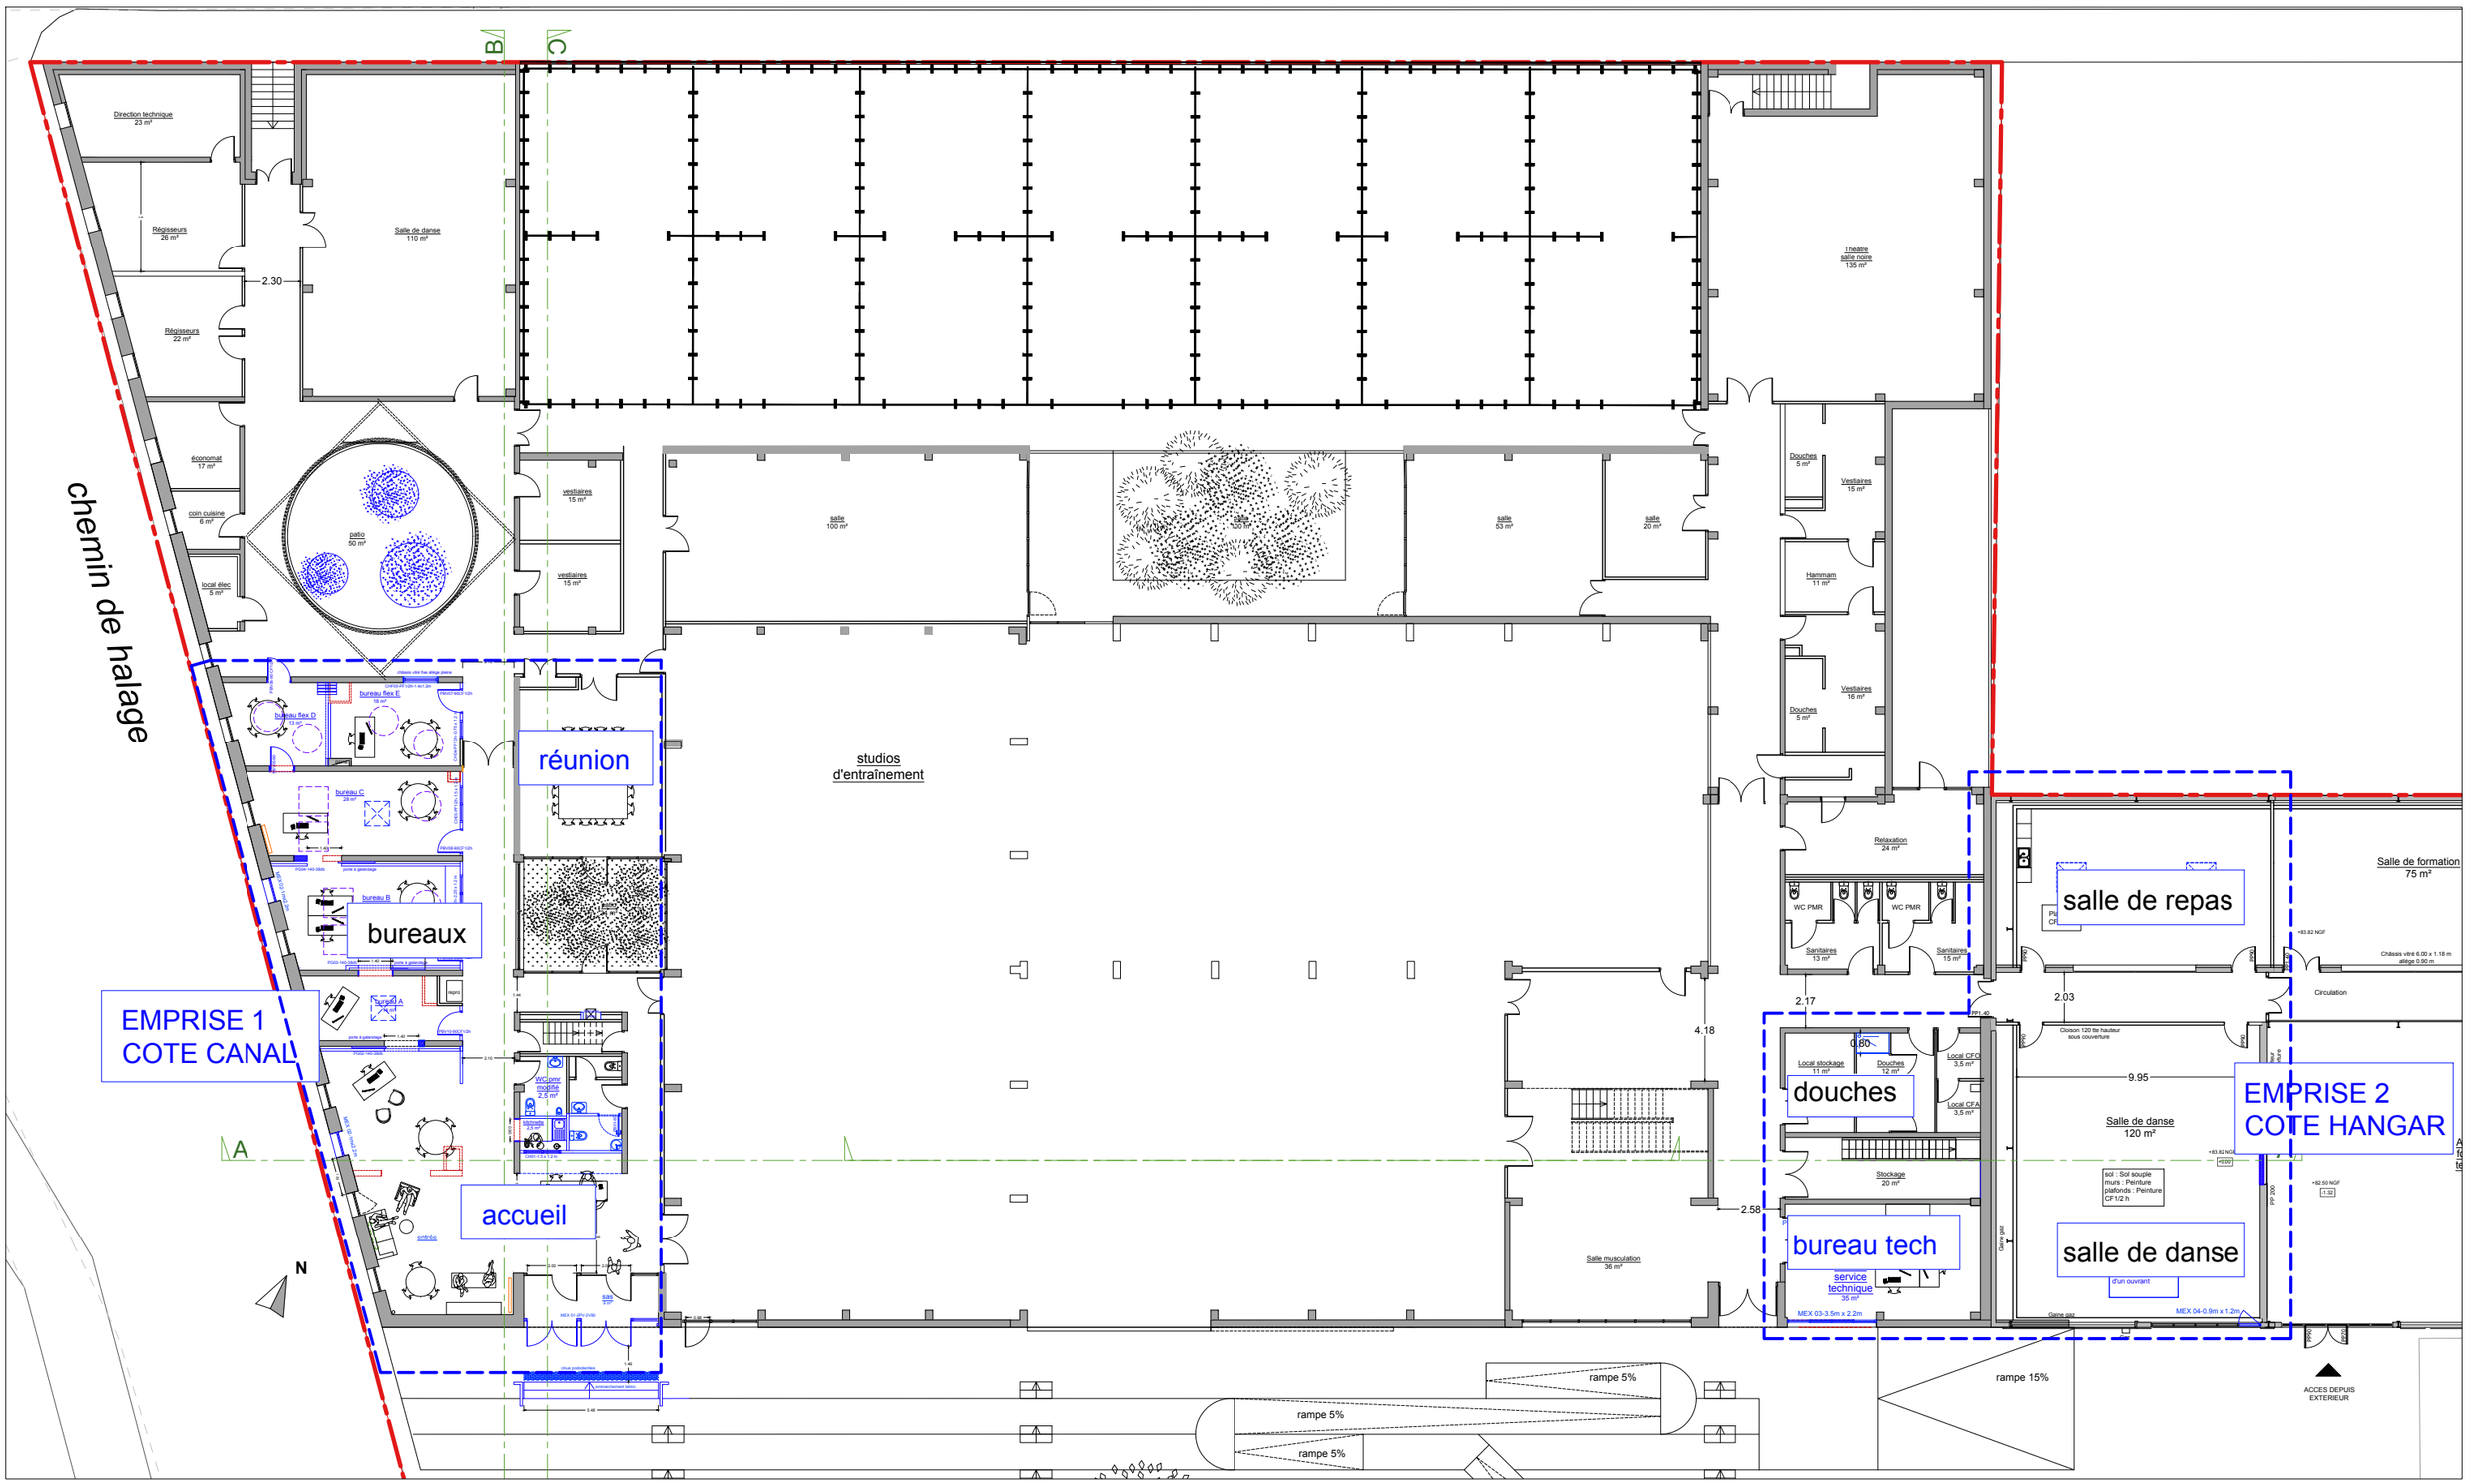

légende

emprise projet

maîtrise d'oeuvre

Du Coeur à l'Ouvrage
59, rue Meslay
75003 Paris
Karine PETIT * 06 83 04 12 11
k.petit@dcao.fr

maîtrise d'ouvrage

CNAC
1, rue du Cirque
51000 Châlons-en-Champagne

CNAC - La Marnaise

élévation Sud - allée Ralite

PROJET

DCE

JUIN 2026

éch :

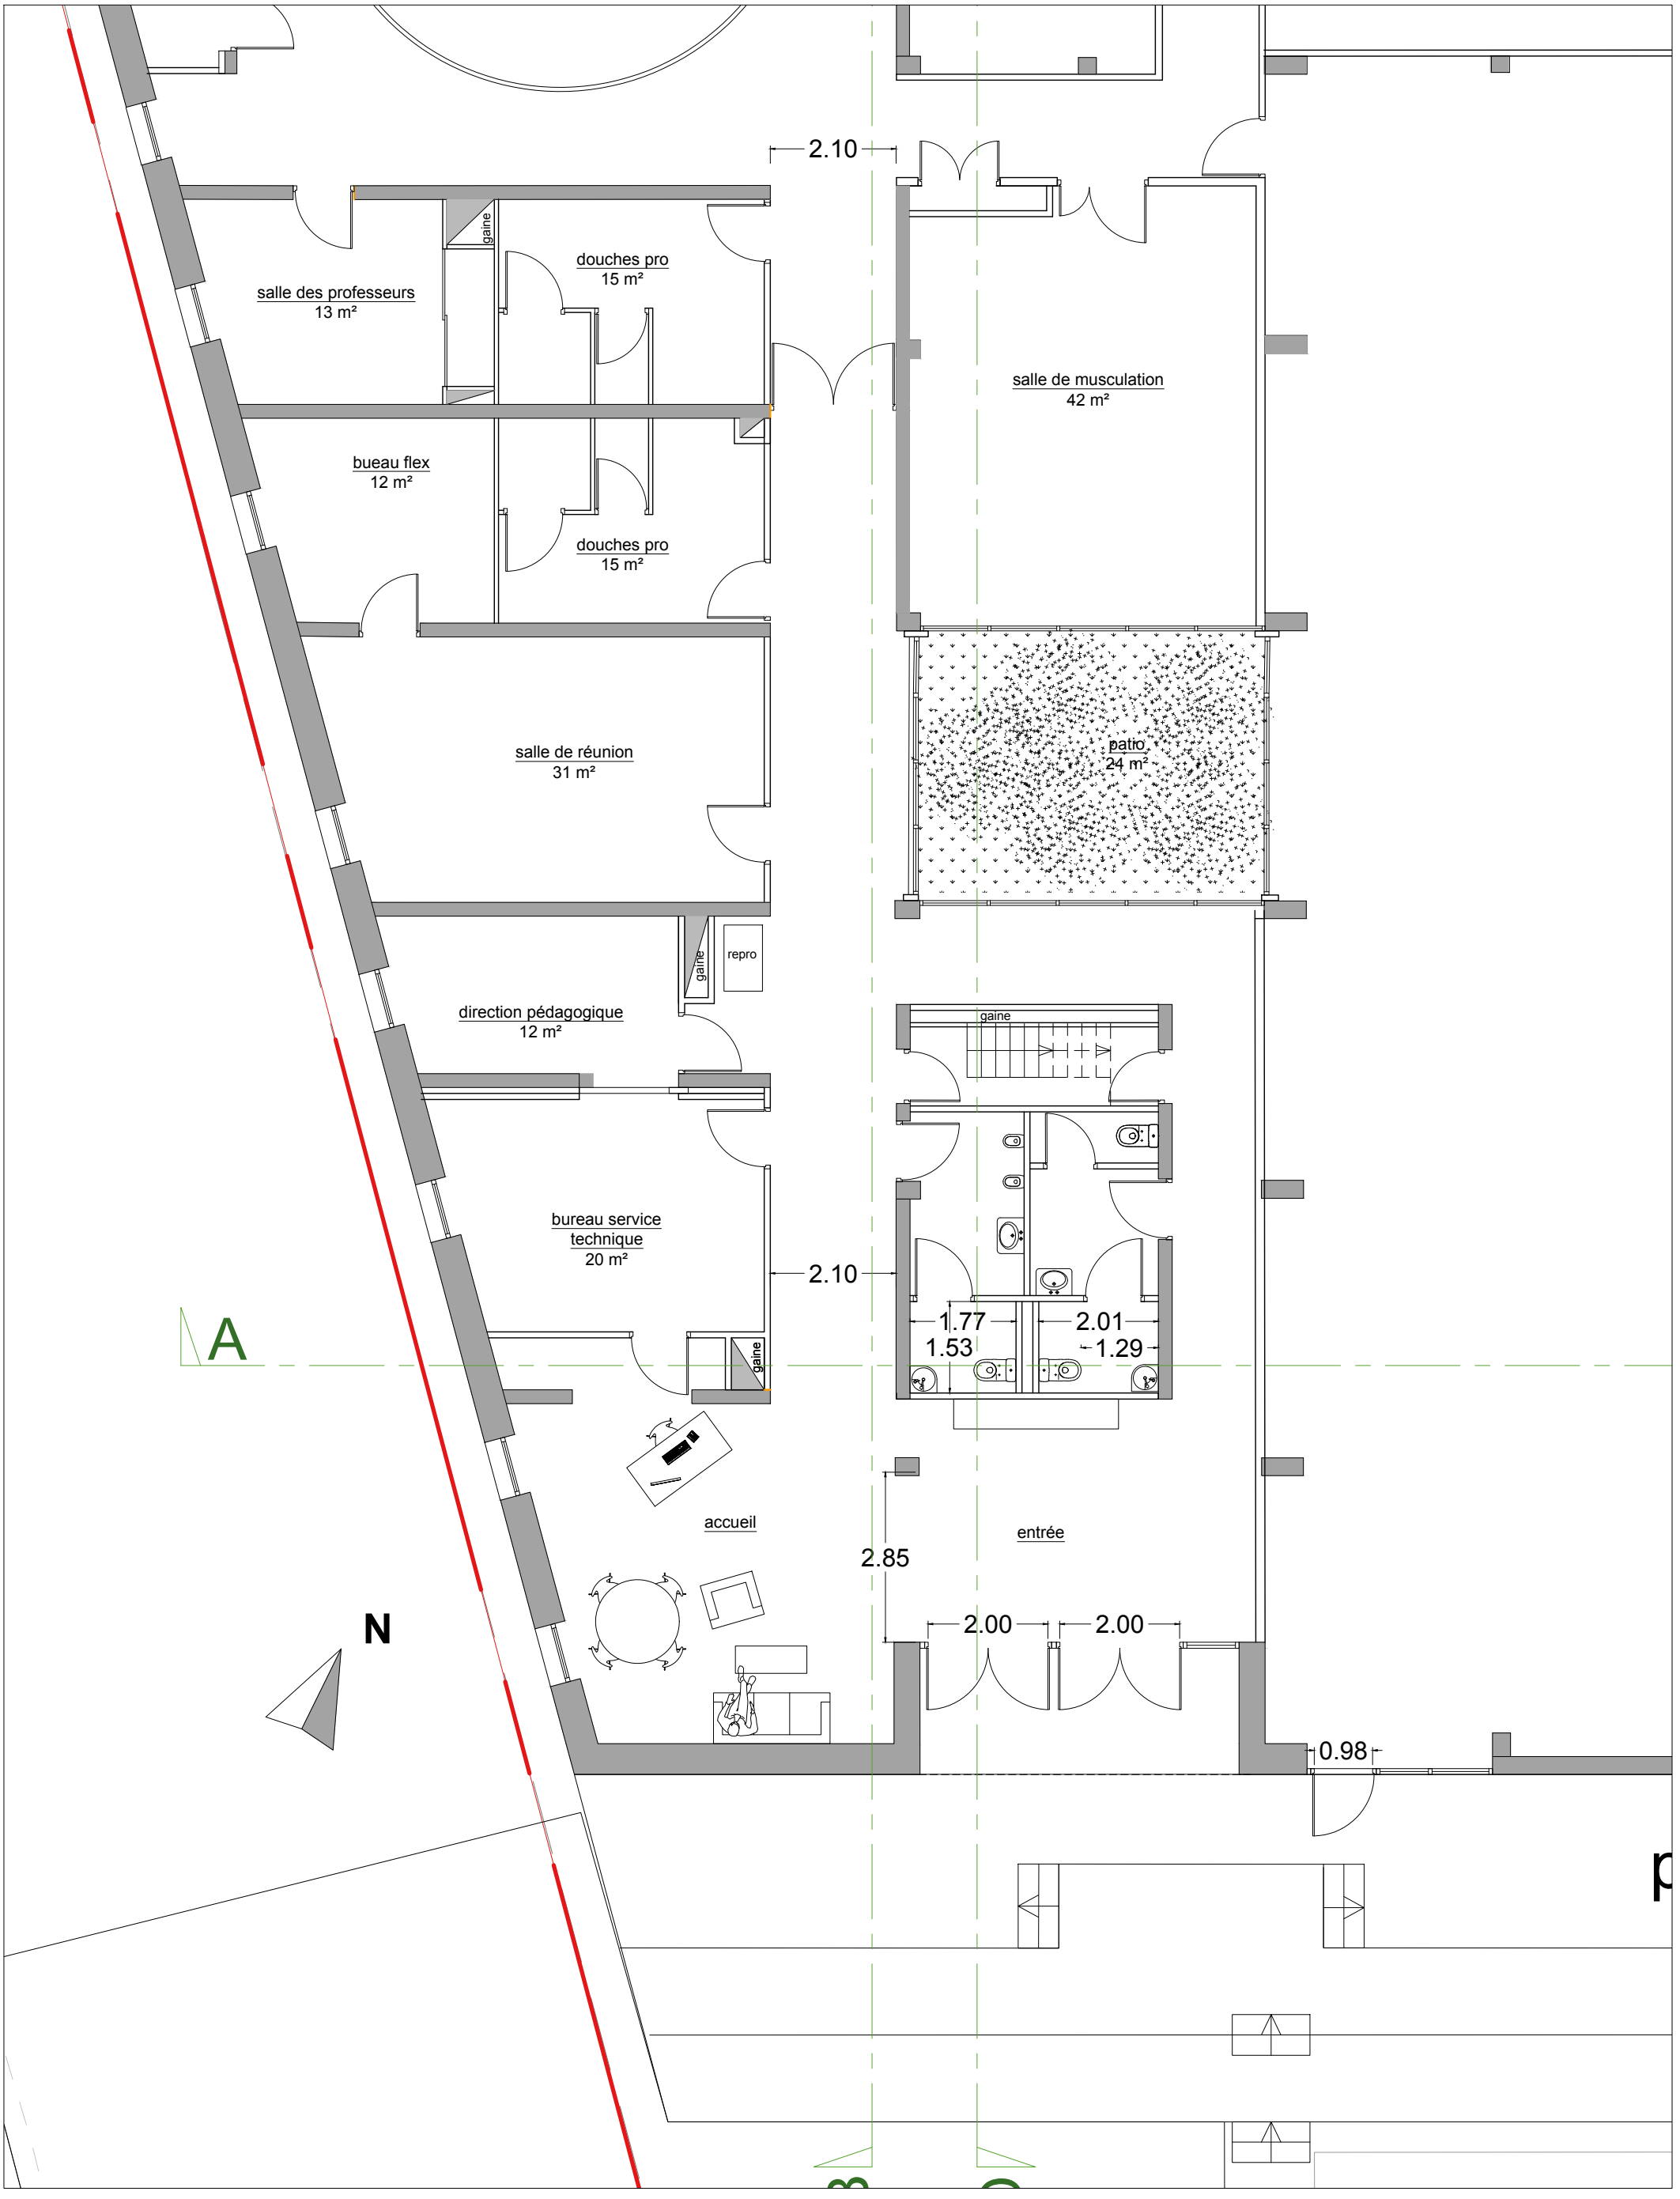

légende

emprise projet

maîtrise d'oeuvre

Du Coeur à l'Ouvrage
59, rue Meslay
75003 Paris
Karine PETIT * 06 83 04 12 11
k.petit@dcao.fr

maîtrise d'ouvrage

CNAC
1, rue du Cirque
51000 Châlons-en-Champagne

CNAC - La Marnaise

Plan RDC côté CANAL
EXISTANT

DCE

JUIN 2026
éch :1/100

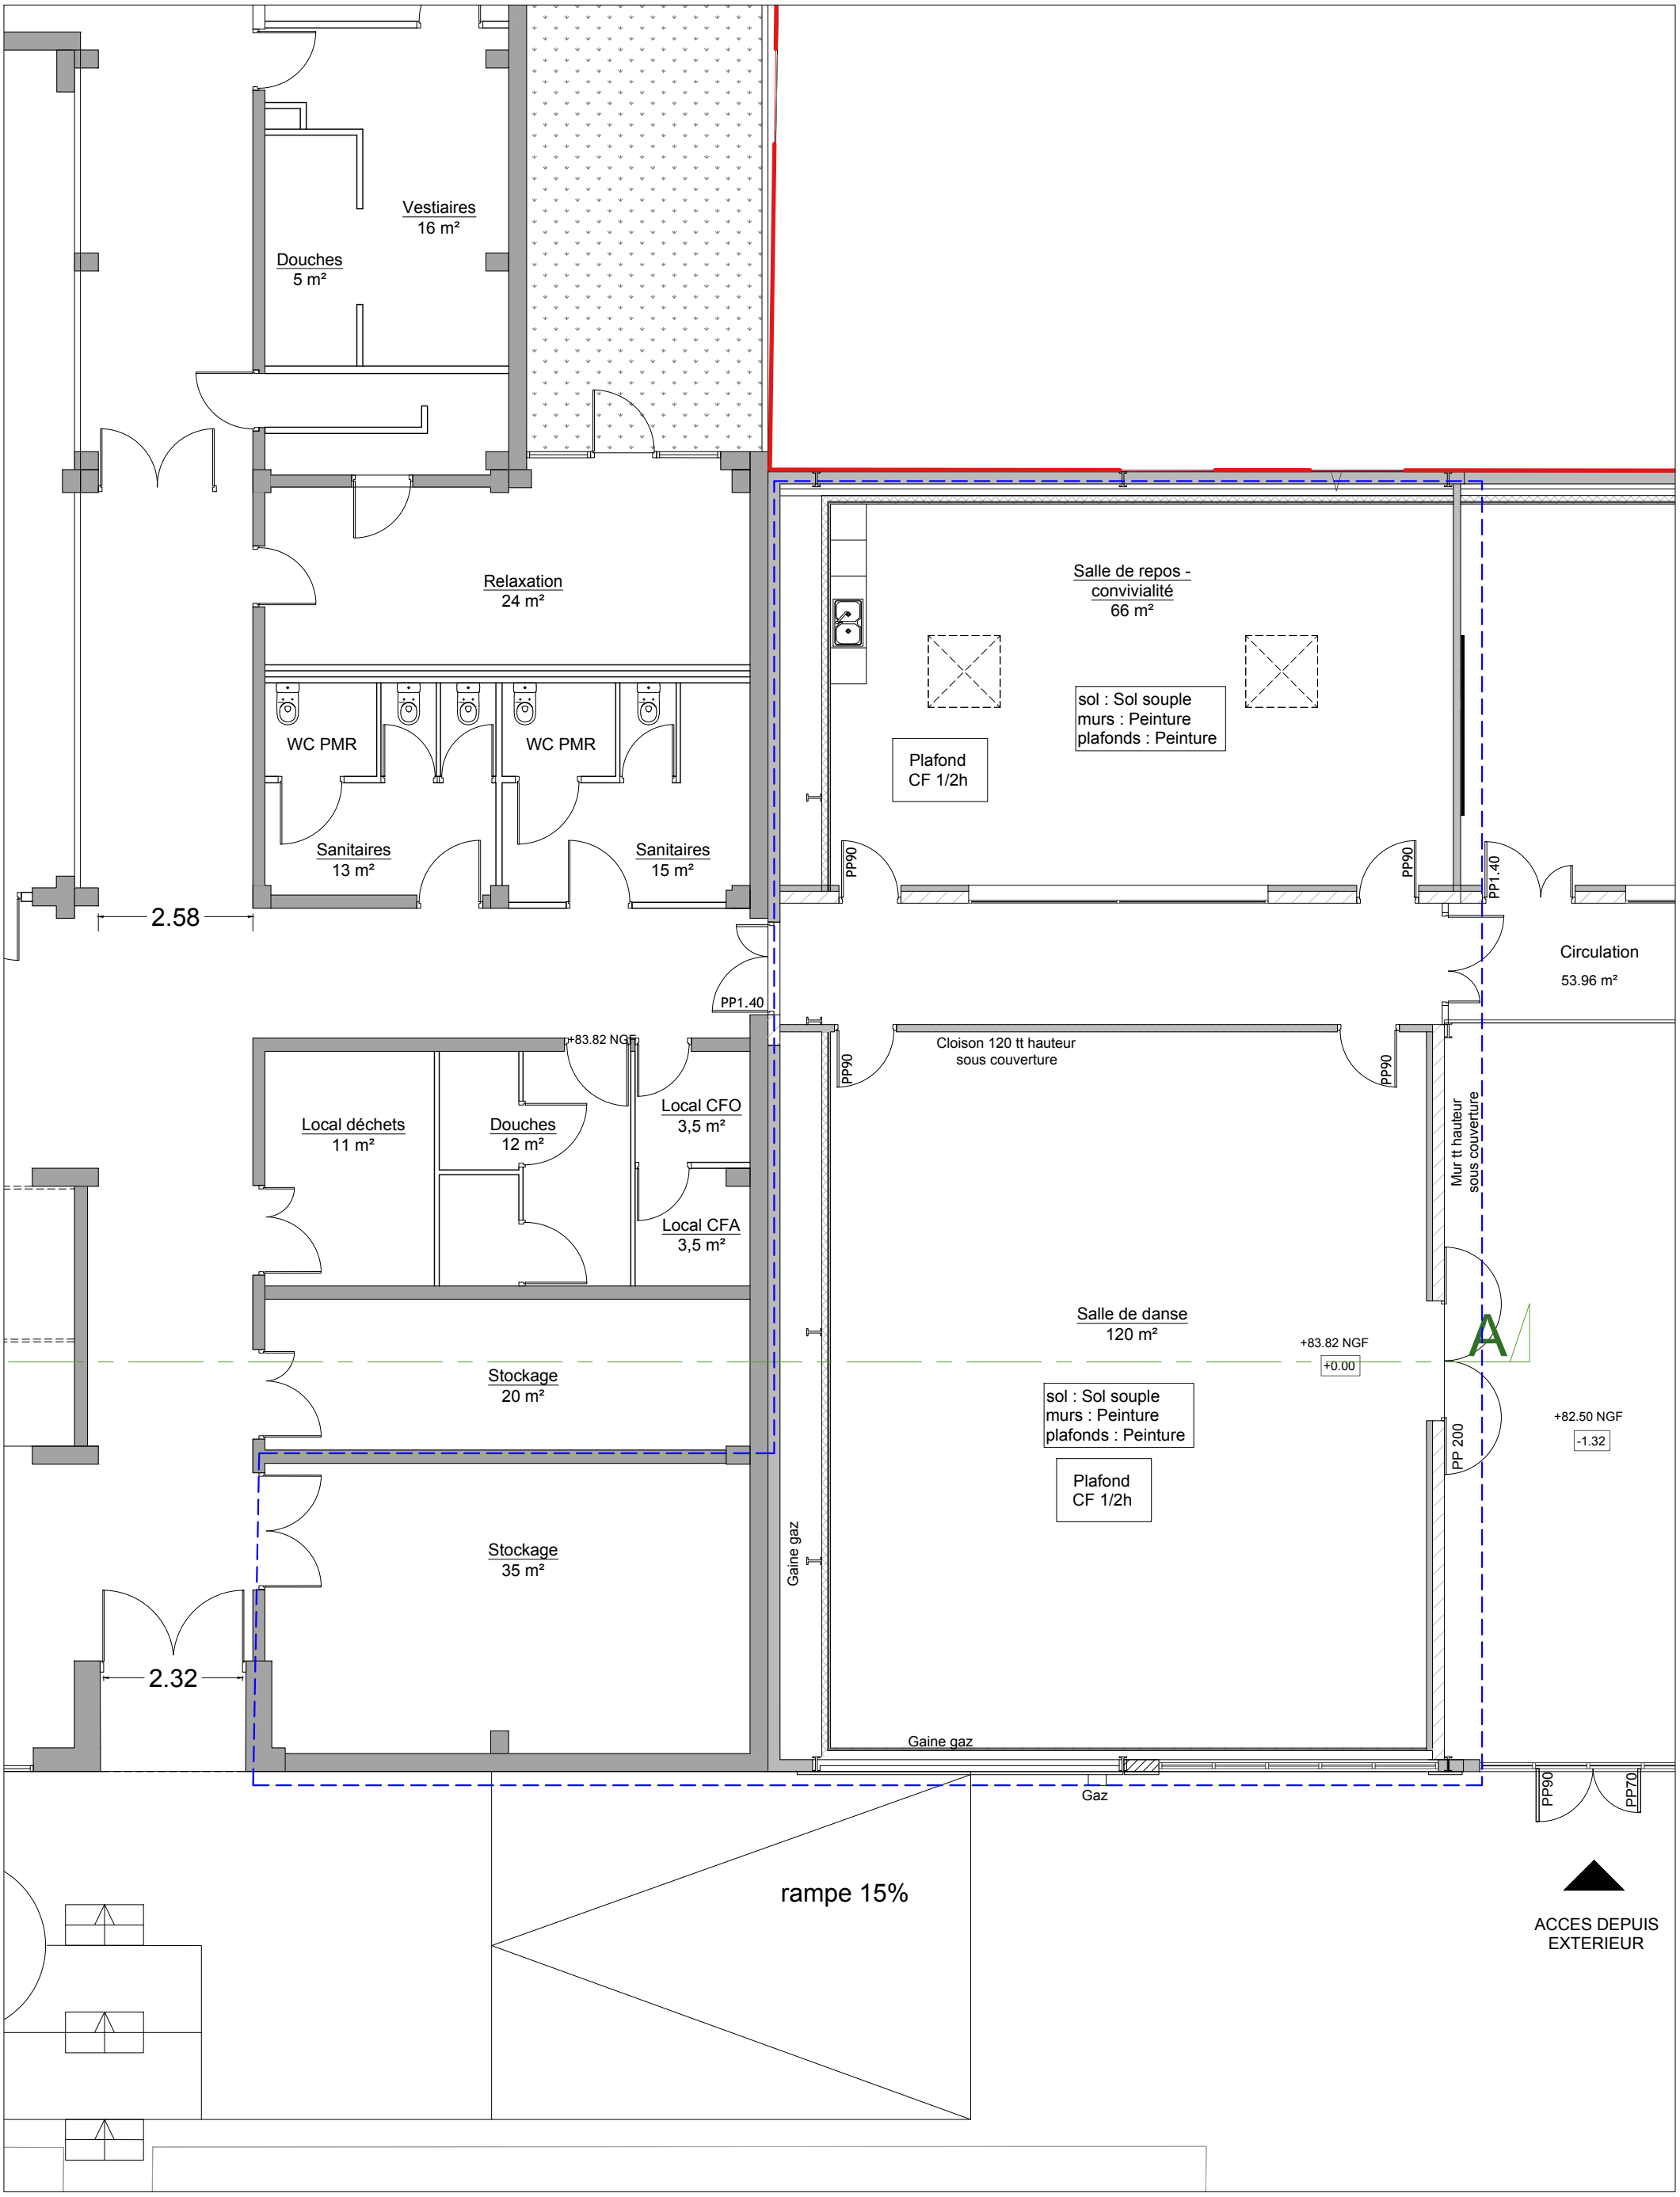

légende

emprise projet

maîtrise d'oeuvre

Du Coeur à l'Ouvrage
59, rue Meslay
75003 Paris
Karine PETIT * 06 83 04 12 11
k.petit@dcao.fr

maîtrise d'ouvrage

CNAC
1, rue du Cirque
51000 Châlons-en-Champagne

CNAC - La Marnaise

Plan rdc - COTE HANGAR EXISTANT

DCE

JUIN 2026

éch :1/100

douches pro
15 m²

gaine

douches pro
15 m²

salle de musculation
42 m²

bureau des étudiants
31 m²

patio
24 m²

1.40

repro

gaine

direction pédagogique
12 m²

bureau service
technique
20 m²

gaine

meuble chaussures

accueil

entrée

N

légende

chevêtres à créer

dépose plafonds

dépose sol

démol. porteurs

dépose plaf + sols

démol. cloisons

conservation

maîtrise d'oeuvre

Du Coeur à l'Ouvrage
59, rue Meslay
75003 Paris
Karine PETIT * 06 83 04 12 11
k.petit@dcao.fr

maîtrise d'ouvrage

CNAC
1, rue du Cirque
51000 Châlons-en-Champagne

CNAC - La Marnaise

Plan rdc - COTE CANAL
DEMOLITION

DCE

JUIN 2026
éch :1/100

Hammam
11 m²

Vestiaires
16 m²

Douches
5 m²

1

2

3

4

Vide technique
pour passage
descente EP

Relaxation
24 m²

Gaine technique
pour passage
réseaux existants

Ligne 2.50m

Vie commune
66.21 m²

sol : Sol souple
murs : Peinture
plafonds : Peinture

Salle de
formation 1
75.58 m²

sol : Sol souple
murs : Peinture
plafonds : Peinture

Plafond
CF 1/2h

Tableau

+83.82 NGF

B-1

Châssis vitré 5.00 x 1.18 m
allége 0.90 m

B-2

Châssis vitré 6.00 x 1.
allége 0.90 m

PP90

PP1.40

Sanitaires
13 m²

Sanitaires
15 m²

ACCES DEPUIS
ECOLE

Niveau
existant
école

Circulation
53.96 m²

Cloison 120 tt hauteur
sous couverture

Local déchets
11 m²

Douches
12 m²

Local CFO
3,5 m²

Local CFA
3,5 m²

dépose
receveur

Mur tt hauteur
sous couverture

Salle de formation
pratique
119.06 m²

+83.82 NGF
+0.00

Ouverture 2.00 x 2.50 m

06

QUAI
ACCES
TECHNIQUE

+82.50 NGF
-1.32

PP 200

Stockage
20 m²

Stockage
35 m²

Gaine gaz

Gaz

2UP

PP70

ACCES DEPUIS
EXTERIEUR

légende

- chevêtres toit
- démol. porteurs
- démol. cloisons
- dépose sol
- dépose plaf + sols
- conservation

maîtrise d'oeuvre

Du Coeur à l'Ouvrage
59, rue Meslay
75003 Paris
Karine PETIT * 06 83 04 12 11
k.petit@dcao.fr

maîtrise d'ouvrage

CNAC
1, rue du Cirque
51000 Châlons-en-Champagne

CNAC - La Marnaise

Plan rdc - COTE HANGAR
DEMOLITION

DCE

JUIN 2026
éch :1/100

bain de halage

patio
50 m²

local élec
5 m²

vestiaires
15 m²

2.10

châssis vitré fixe allège pleine
CHF05-PF1/2h-1.4x1.2m

PBV06-90 CF1/2h

PBV07-90CF1/2h

bureau flex E
18 m²

bureau flex D
13 m²

CH04-PF1/2h--0.75 x 1.2 m

PBV05-90

gaine

salle de réunion
42 m²

bureau C
28 m²

CH03-PF1/2h-1.5 x 1.2 m

1.40

PBV08-90CF1/2h

PG04-140-38db

porte à galandage

MEX 02-1mx2.2m

bureau B
30 m²

CH02-PF1/2h-2.25 x 1.2 m

patio
24 m²

1.40

PBV09-90CF1/2h

PG03-140-38db

repro

bureau A
14 m²

1.44

fontaine à eau

PBV10-90CF1/2h

porte à galandage

PG02-140-38db

WC pmr
modifié
2,5 m²

kitchnette
2,5 m²

PB01-80

0.90

CH01-1.5 x 1.2 m

1.01

1.83

entrée

accueil

2.98

2.00

sas
9 m²

MEX 01-2PV-2V90

0.98

1.46

clous pododactiles

emmarchement béton

5.48

A

N

légende

projet

maîtrise d'oeuvre	maîtrise d'ouvrage	CNAC - La Marnaise
Du Coeur à l'Ouvrage 59, rue Meslay 75003 Paris Karine PETIT * 06 83 04 12 11 k.petit@dcao.fr	CNAC 1, rue du Cirque 51000 Châlons-en-Champagne	Plan RDC côté CANAL PROJET DCE JUIN 2026 éch :1/100

Hammam
11 m²

Vestiaires
16 m²

Douches
5 m²

Relaxation
24 m²

WC PMR

WC PMR

Sanitaires
13 m²

Sanitaires
15 m²

Salle de repos - convivialité
66 m²

Plafond
CF 1/2h

+83.82 NGF

PP90

PP90

PP1.40

Circulatio

2.17

2.03

4.18

PP1.40

PP90

Cloison 120 tte hauteur
sous couverture

PP90

0.80

Local stockage
11 m²

Douches
12 m²

Local CFO
3,5 m²

9.95

Mur tt hauteur
sous couverture

0.80

Local CFA
3,5 m²

Salle de danse
120 m²

A

+83.82 NGF

+0.00

Stockage
20 m²

sol : Sol souple
murs : Peinture
plafonds : Peinture
CF1/2 h

+82.50 NGF

-1.32

PP 200

2.58

PEXIST-occulus

Gaine gaz

F/P d'un plafond en fibralith
Modif appareils éclairage et son
Modif fenêtre : ajout d'un ouvrant

bureau service technique
35 m²

MEX 03-3.5m x 2.2m

Gaine gaz

MEX 04-0.9m x 1.2m

Gaz

PP90

rampe 15%

ACCES DEP
EXTERIEU

légende

projet

maîtrise d'oeuvre

Du Coeur à l'Ouvrage
59, rue Meslay
75003 Paris
Karine PETIT * 06 83 04 12 11
k.petit@dcao.fr

maîtrise d'ouvrage

CNAC
1, rue du Cirque
51000 Châlons-en-Champagne

CNAC - La Marnaise

Plan RDC côté HANGAR
PROJET

DCE

JUIN 2026
éch :1/100

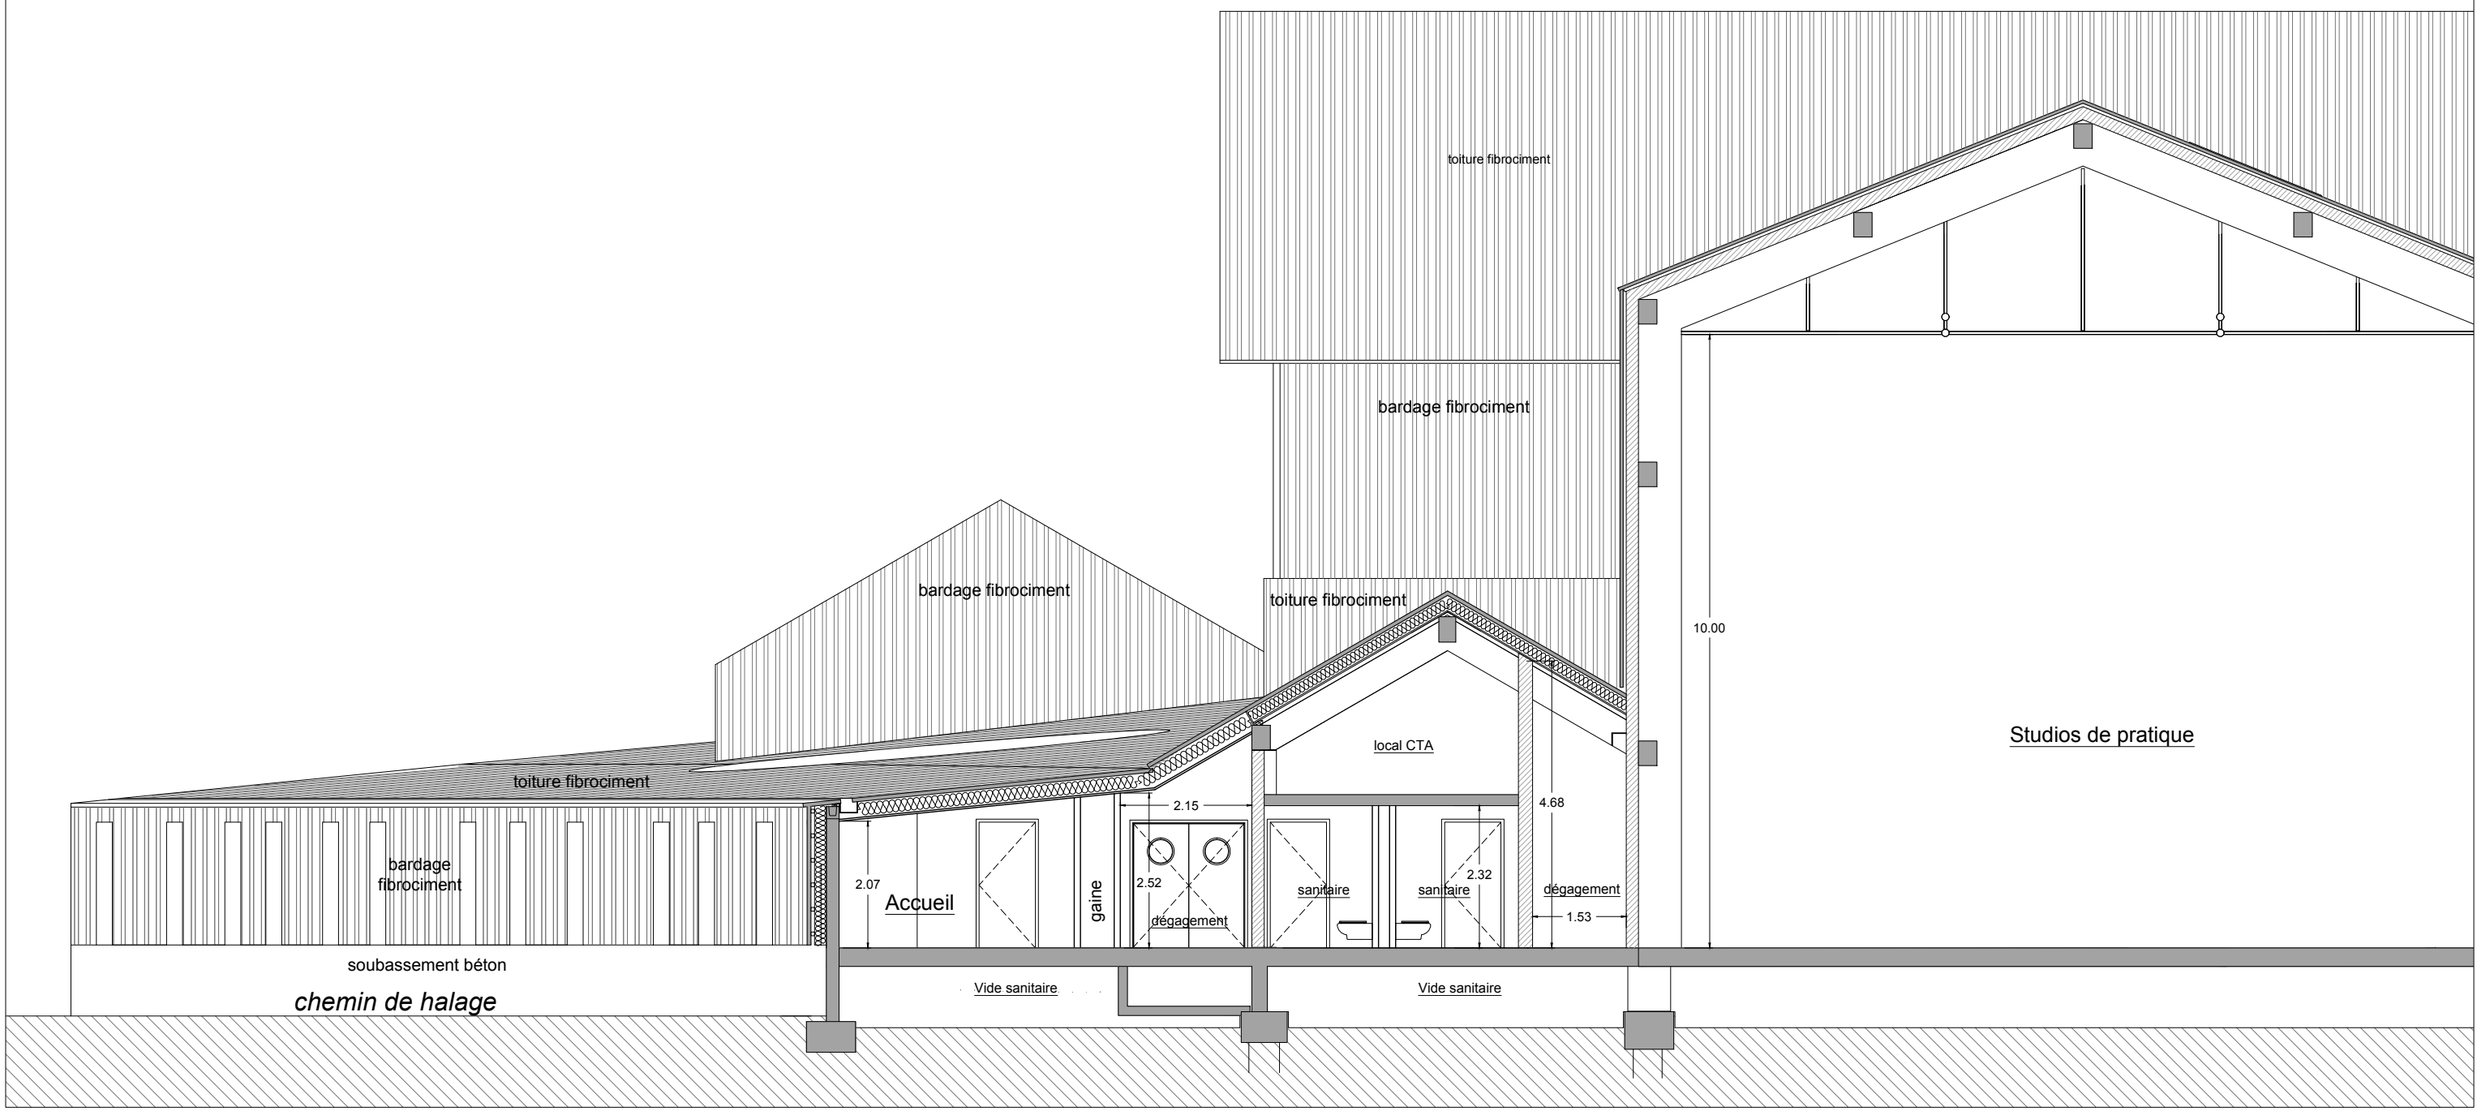

légende

emprise projet

projet

maîtrise d'oeuvre

Du Coeur à l'Ouvrage
59, rue Meslay
75003 Paris
Karine PETIT * 06 83 04 12 11
k.petit@dcao.fr

maîtrise d'ouvrage

CNAC
1, rue du Cirque
51000 Châlons-en-Champagne

CNAC - La Marnaise

Coupe AA
EXISTANT COTE CANAL

DCE

JUIN 2026
éch :1/100

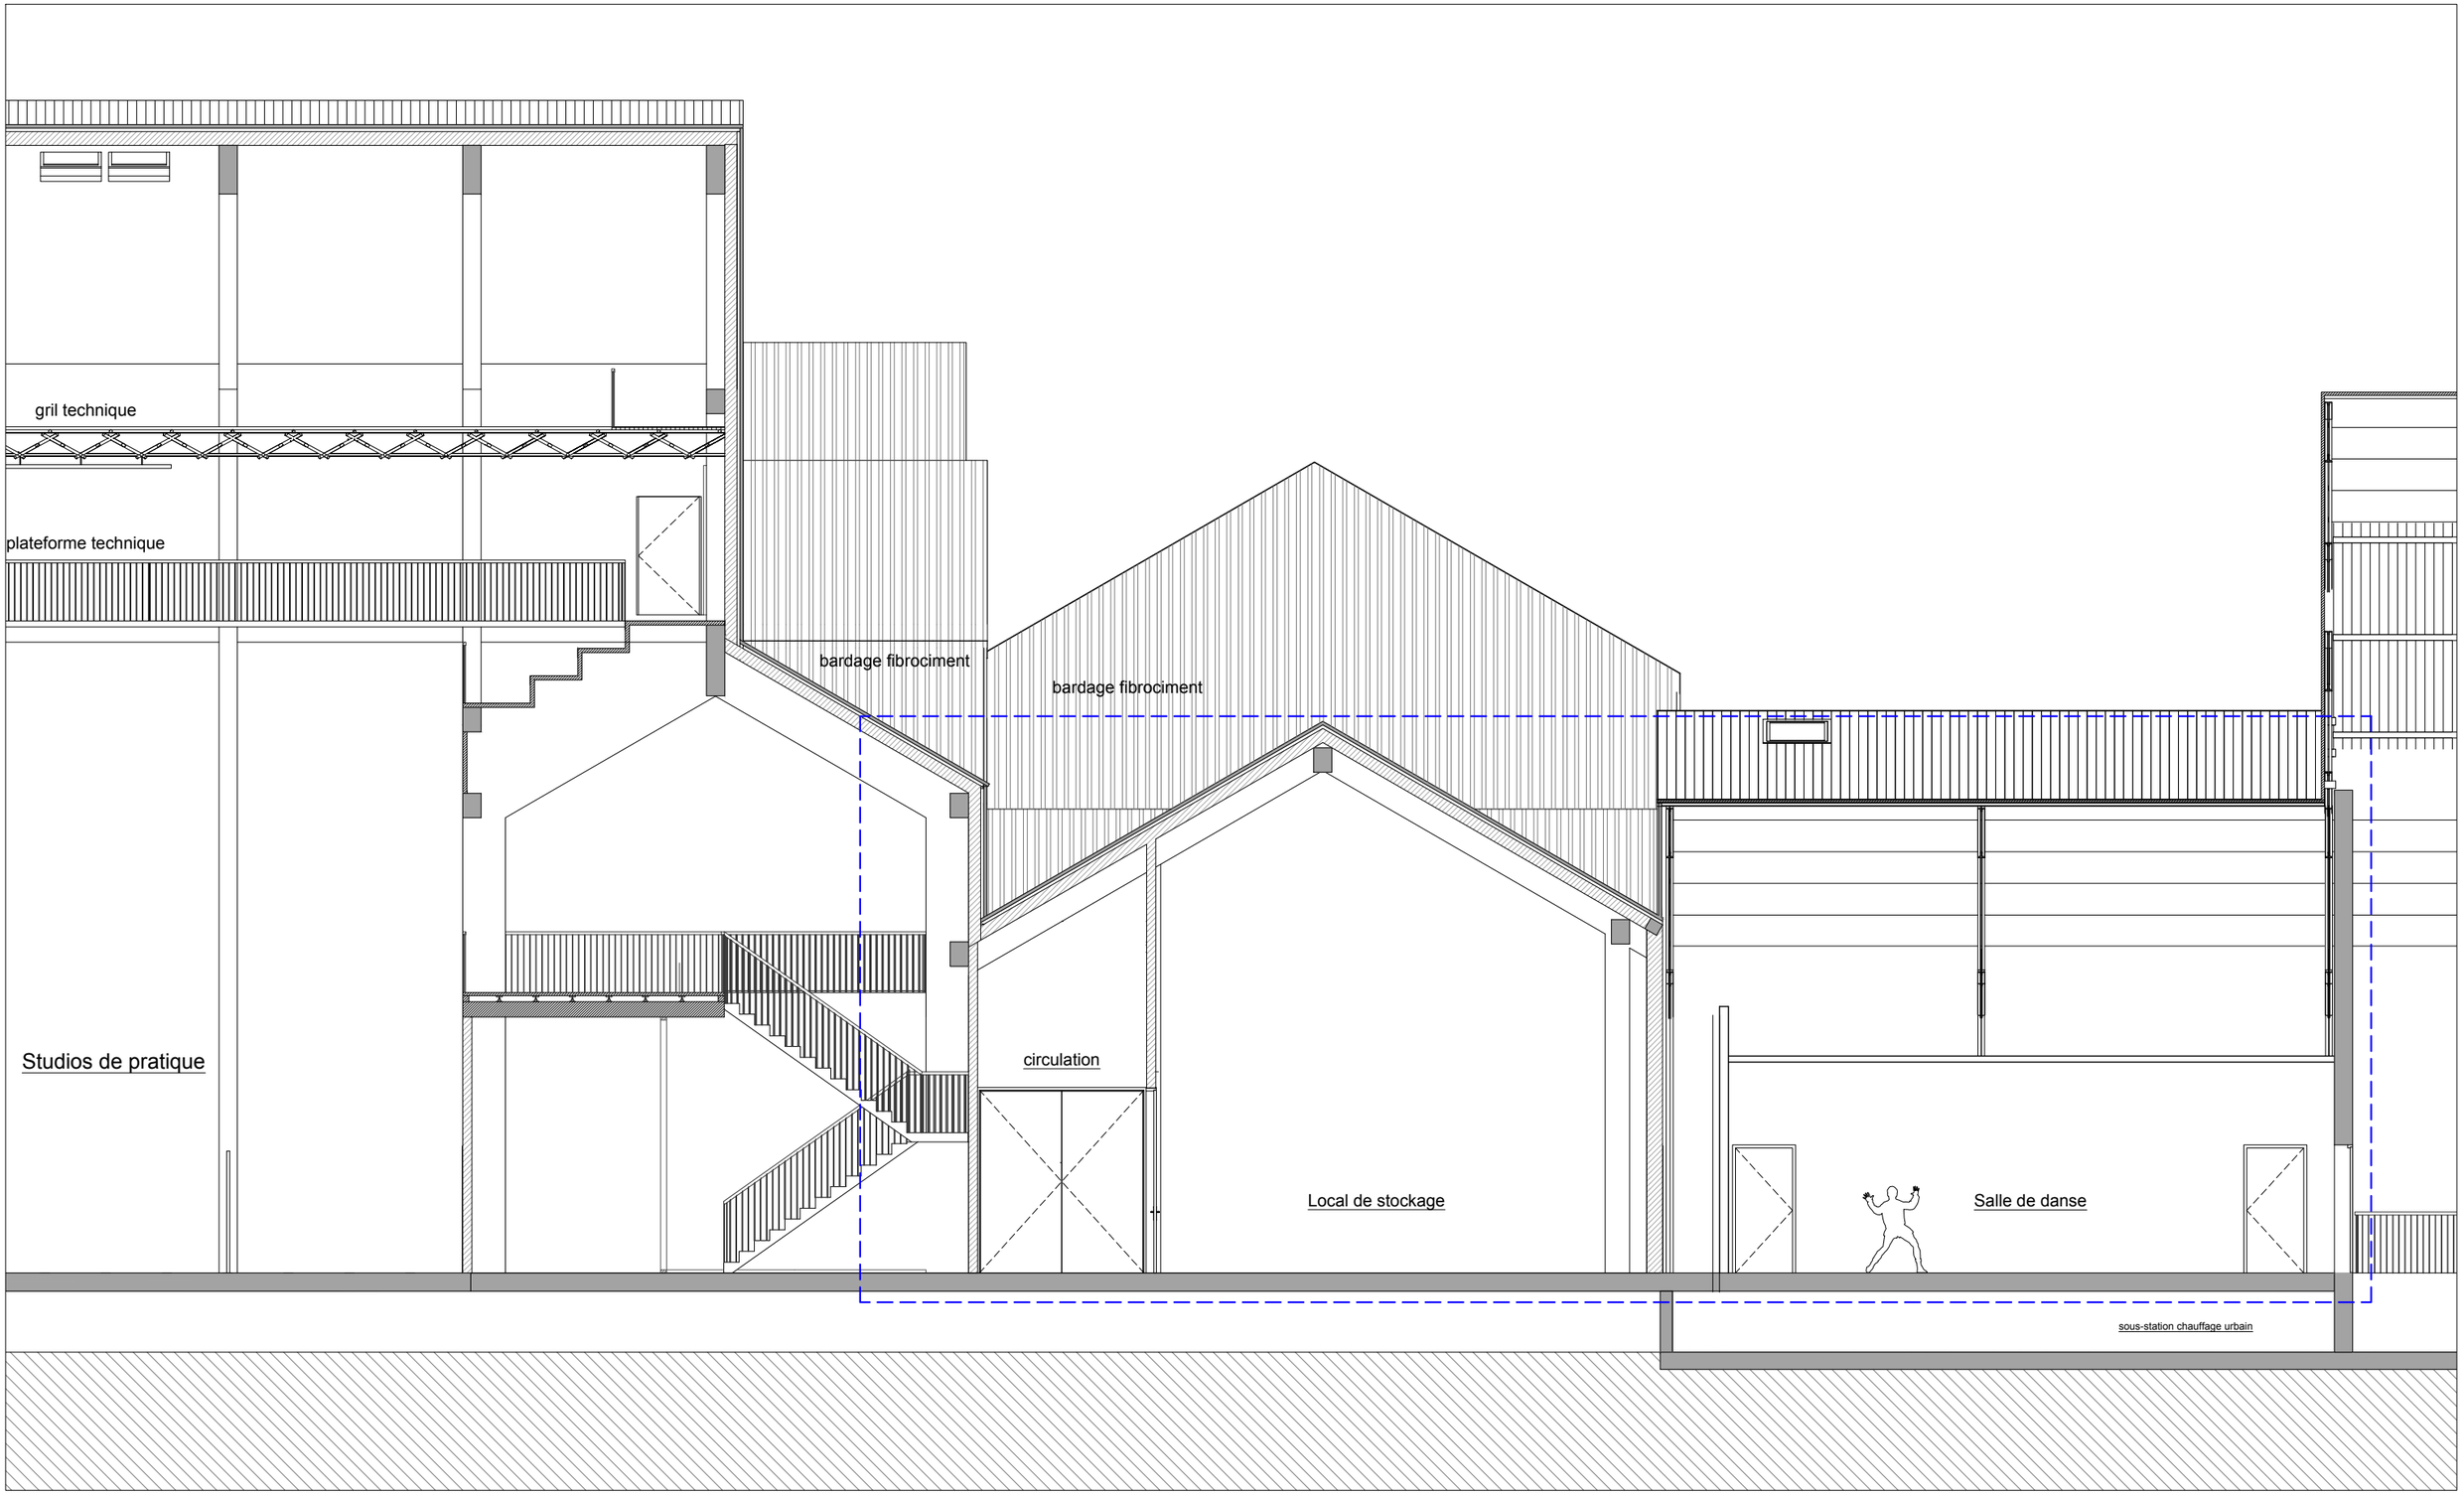

légende

emprise projet

projet

maîtrise d'oeuvre

Du Coeur à l'Ouvrage
59, rue Meslay
75003 Paris
Karine PETIT * 06 83 04 12 11
k.petit@dcao.fr

maîtrise d'ouvrage

CNAC
1, rue du Cirque
51000 Châlons-en-Champagne

CNAC - La Marnaise

Coupe AA
EXISTANT COTE HANGAR

DCE

JUIN 2026
éch :1/100

gril technique

plateforme technique

bardage fibrociment

bardage fibrociment

Studios de pratique

circulation

Bureau service technique

ajout d'un oculus

plafond Fibralith

3.25

cloison ajoutée condamnation porte

Salle de danse

sous-station chauffage urbain

légende

emprise projet

projet

maîtrise d'oeuvre

Du Coeur à l'Ouvrage
59, rue Meslay
75003 Paris
Karine PETIT * 06 83 04 12 11
k.petit@dcao.fr

maîtrise d'ouvrage

CNAC
1, rue du Cirque
51000 Châlons-en-Champagne

CNAC - La Marnaise

Coupe AA
PROJET COTE HANGAR

DCE

JUIN 2026
éch :1/100

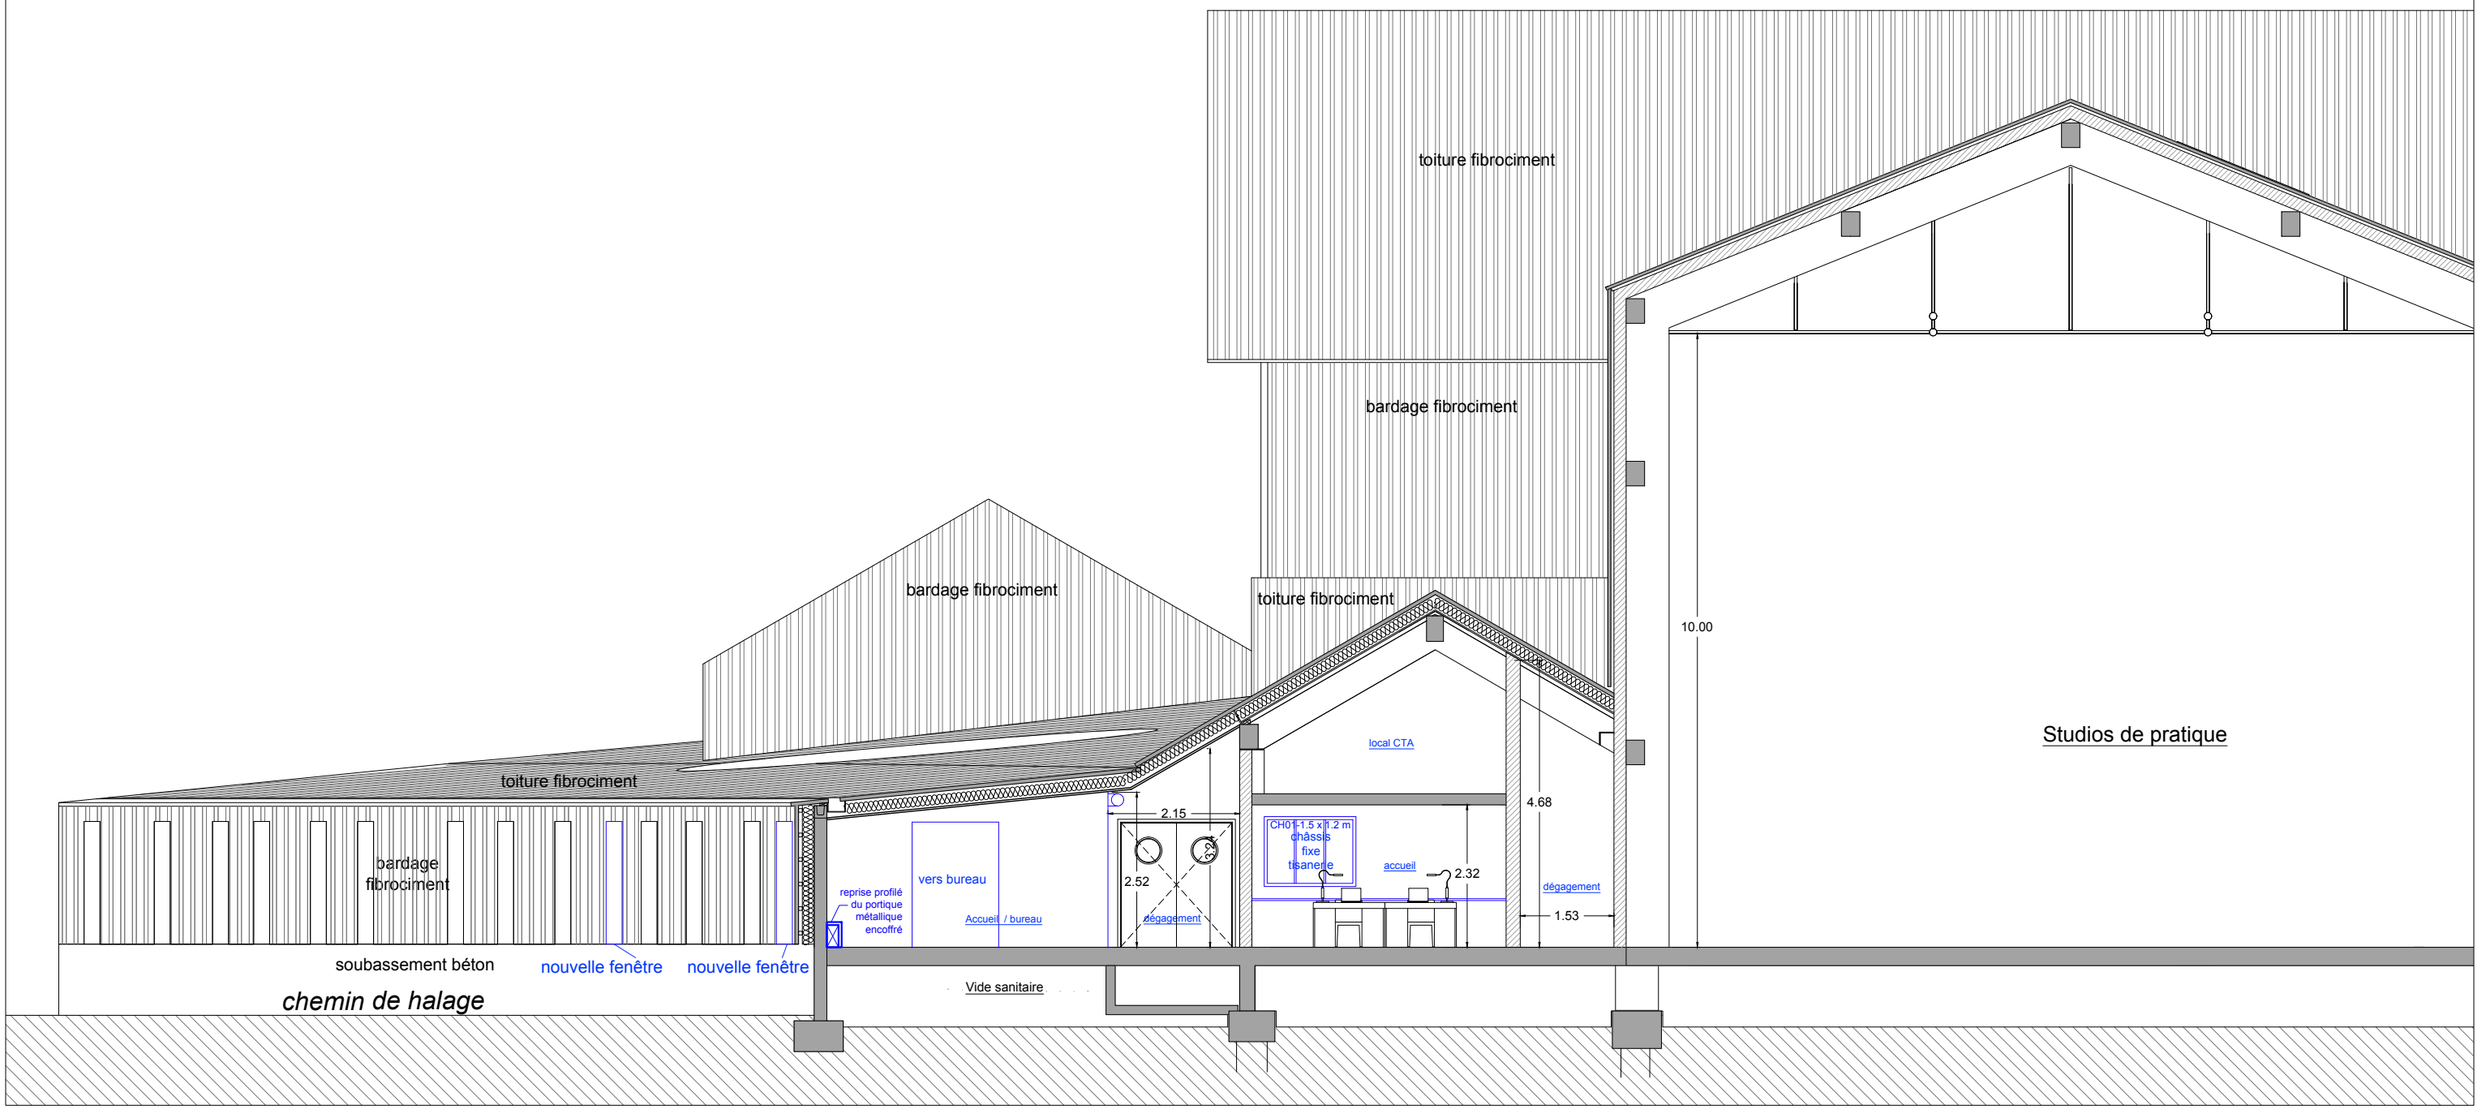

légende

emprise projet

projet

maîtrise d'oeuvre

Du Coeur à l'Ouvrage
59, rue Meslay
75003 Paris
Karine PETIT * 06 83 04 12 11
k.petit@dcao.fr

maîtrise d'ouvrage

CNAC
1, rue du Cirque
51000 Châlons-en-Champagne

CNAC - La Marnaise

Coupe AA
PROJET COTE CANAL

DCE

JUIN 2026
éch :1/100

légende

emprise projet

projet

maîtrise d'oeuvre

Du Coeur à l'Ouvrage
59, rue Meslay
75003 Paris
Karine PETIT * 06 83 04 12 11
k.petit@dcao.fr

maîtrise d'ouvrage

CNAC
1, rue du Cirque
51000 Châlons-en-Champagne

CNAC - La Marnaise

Coupe BB
EXISTANT COTE CANAL

DCE

JUIN 2026
éch :1/100

légende

emprise projet

projet

maîtrise d'oeuvre

Du Coeur à l'Ouvrage
59, rue Meslay
75003 Paris
Karine PETIT * 06 83 04 12 11
k.petit@dcao.fr

maîtrise d'ouvrage

CNAC
1, rue du Cirque
51000 Châlons-en-Champagne

CNAC - La Marnaise

Coupe BB
PROJET COTE CANAL

DCE

JUIN 2026
éch :1/100

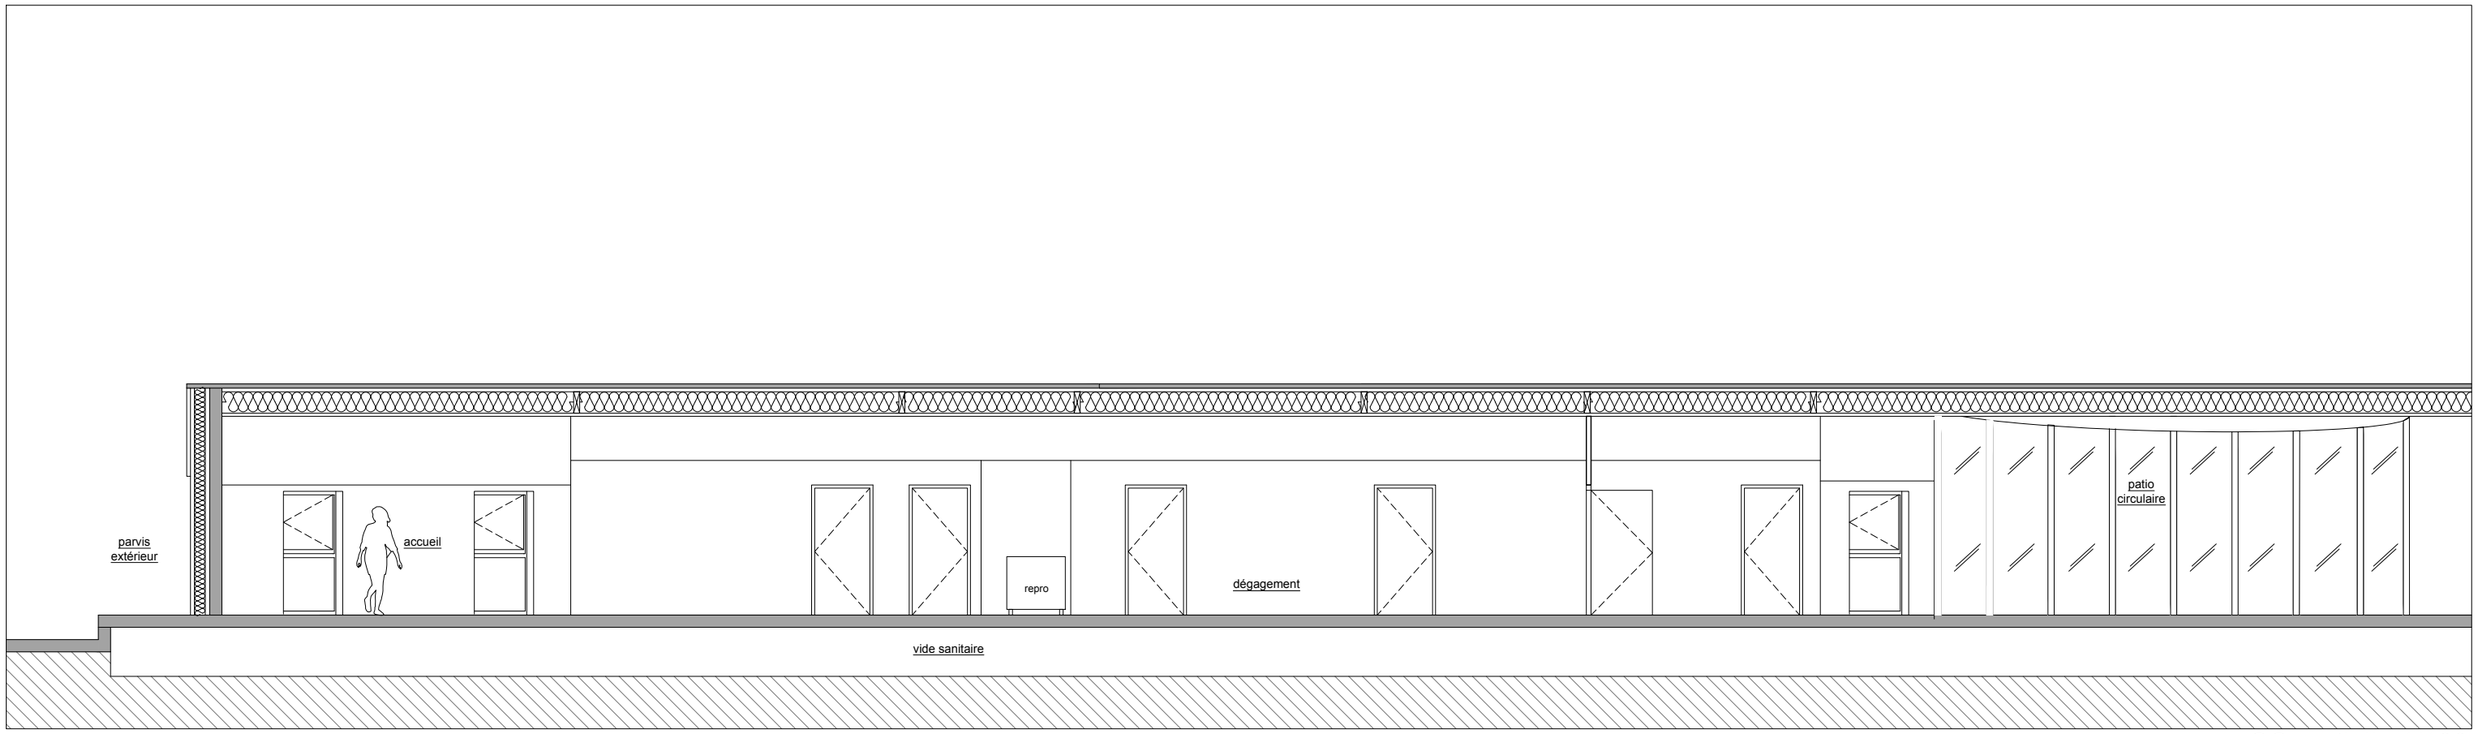

coupe CC partielle 1/100

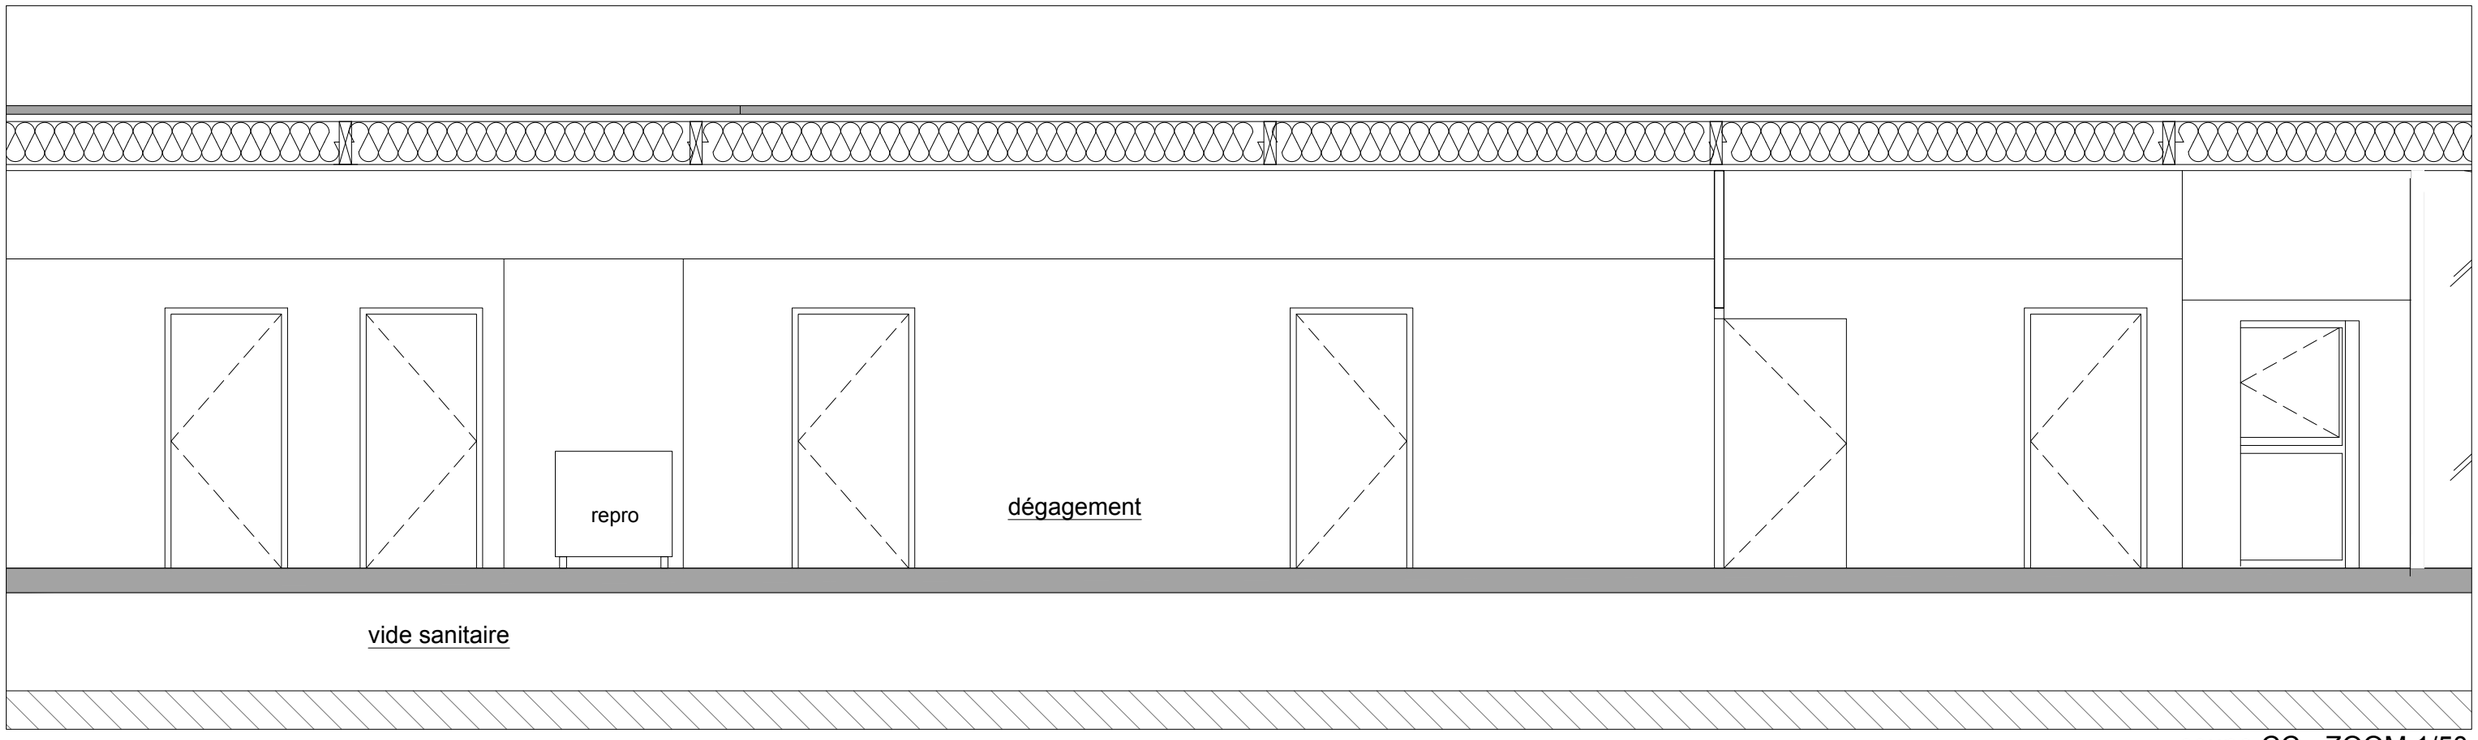

coupe CC - ZOOM 1/50

légende

projet

maîtrise d'oeuvre

Du Coeur à l'Ouvrage
59, rue Meslay
75003 Paris
Karine PETIT * 06 83 04 12 11
k.petit@dcao.fr

maîtrise d'ouvrage

CNAC
1, rue du Cirque
51000 Châlons-en-Champagne

CNAC - La Marnaise

coupe CC partielle
EXISTANT COTE CANAL

DCE

JUIN 2026
éch 1/100 et 1/50

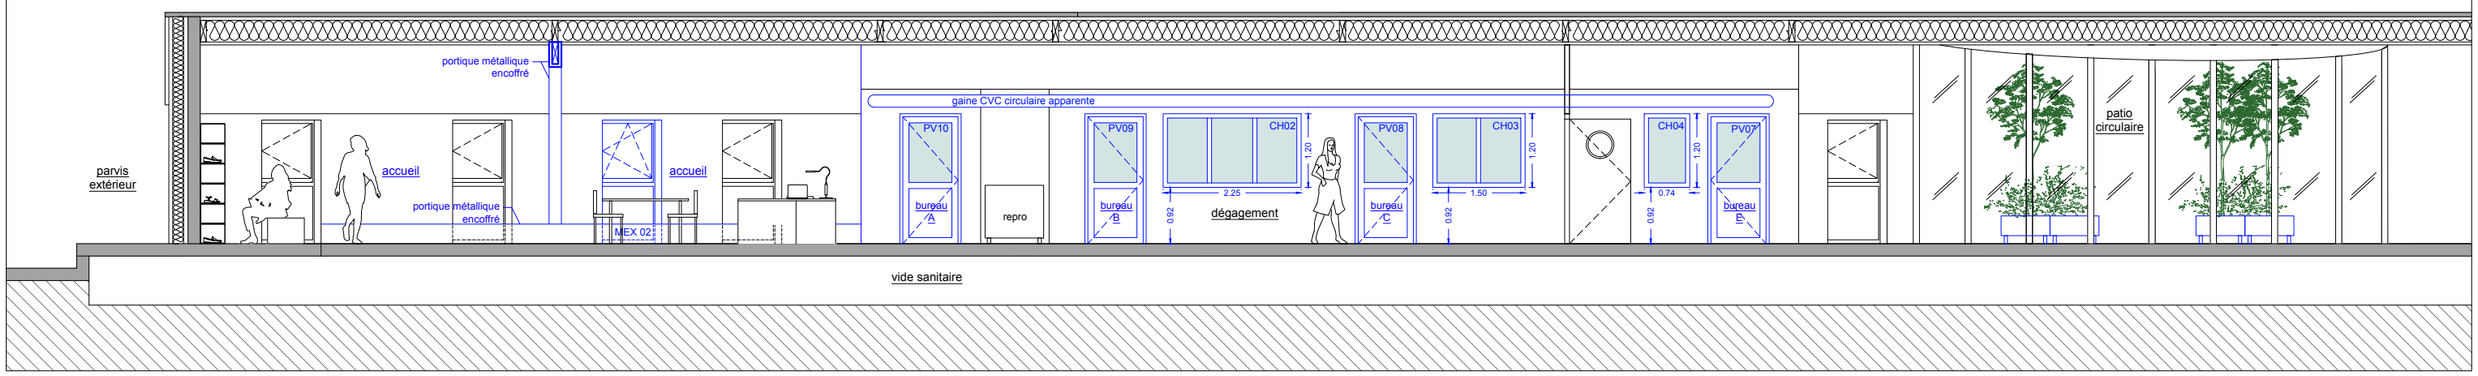

coupe CC partielle 1/100

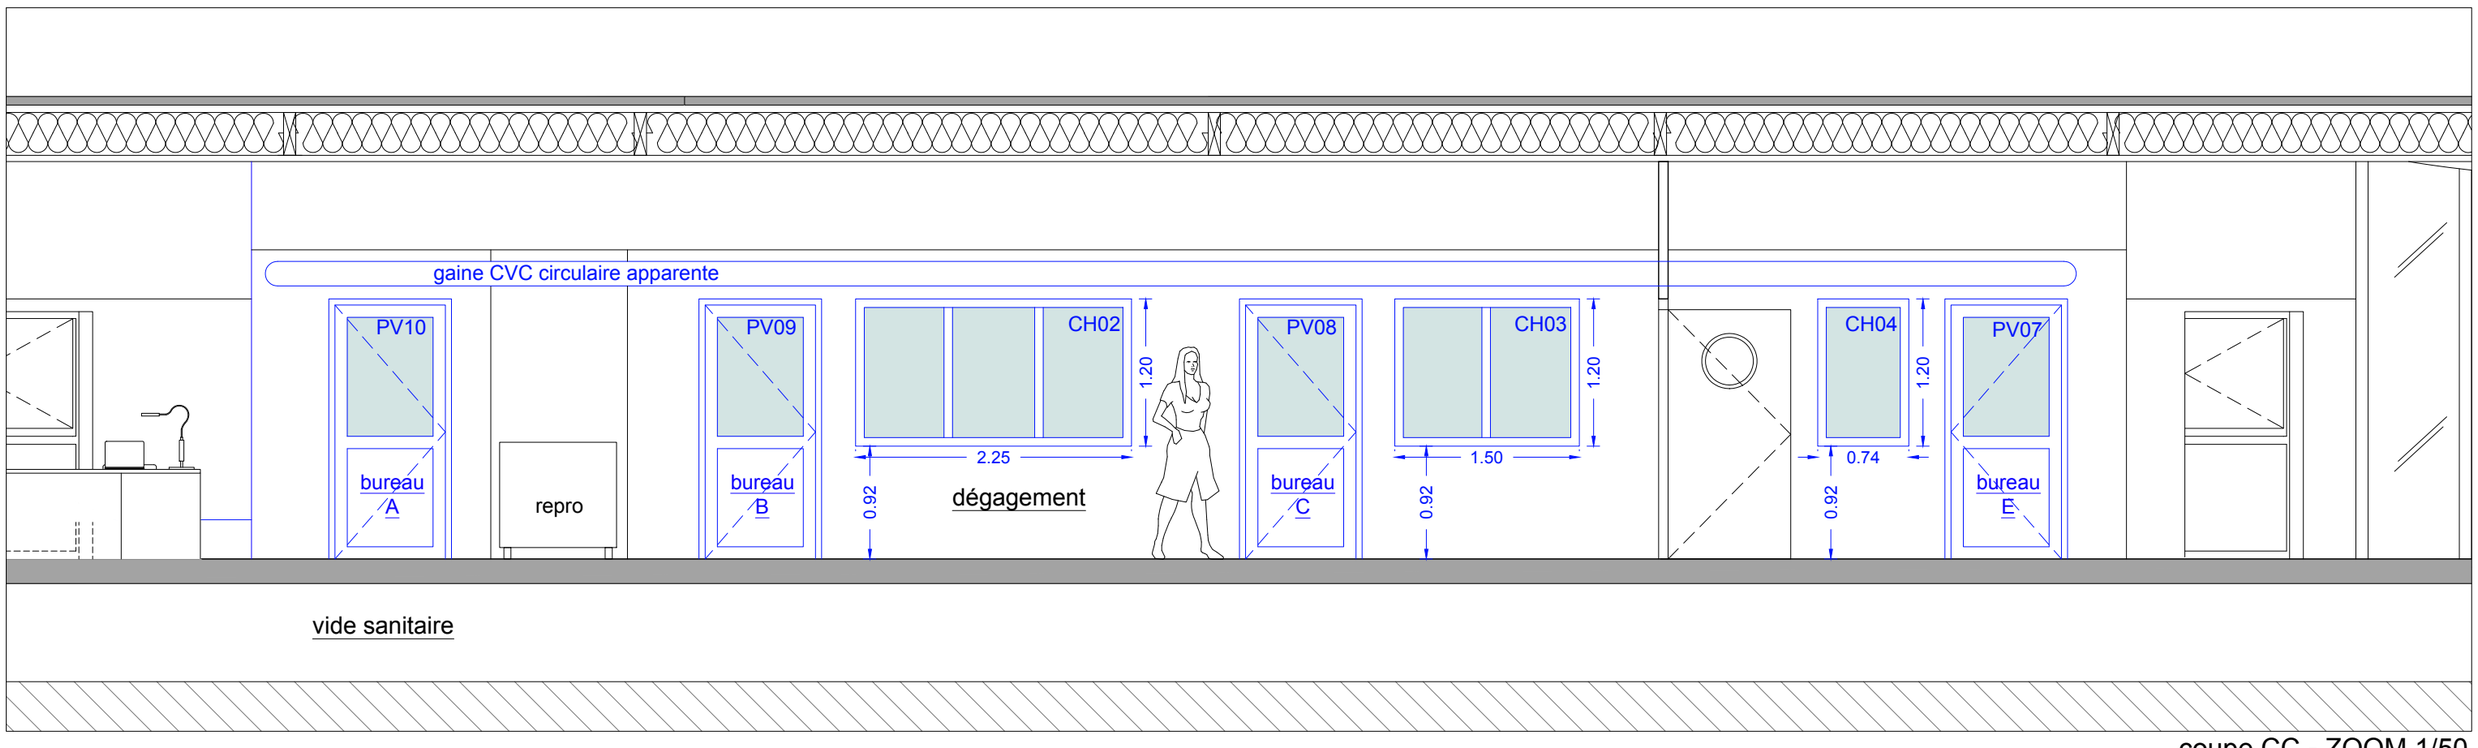

coupe CC - ZOOM 1/50

légende

projet

maîtrise d'oeuvre

Du Coeur à l'Ouvrage
59, rue Meslay
75003 Paris
Karine PETIT * 06 83 04 12 11
k.petit@dcao.fr

maîtrise d'ouvrage

CNAC
1, rue du Cirque
51000 Châlons-en-Champagne

CNAC - La Marnaise

coupe CC partielle
PROJET COTE CANAL
DCE
JUIN 2026
éch 1/100 et 1/50

bain de halage

patio
50 m²

local élec
5 m²

vestiaires
15 m²

PBV06-90 CF1/2h

châssis vitré fixe allège pleine
CHF05-PF1/2h-1.4x1.2m

bureau flex E
18 m²

PBV07-90CF1/2h

bureau flex D
13 m²

CH04-PF1/2h--0.75 x 1.2 m

PBV05-90

gaine

bureau C
28 m²

CH03-PF1/2h-1.5 x 1.2 m

1.40

PBV08-90CF1/2h

PG04-140-38db

porte à galandage

MEX 02-1mx2.2m

bureau B
30 m²

CH02-PF1/2h-2.25 x 1.2 m

1.40

PBV09-90CF1/2h

PG03-140-38db

repro

bureau A
14 m²

PBV10-90CF1/2h

PG02-140-38db

2.10

salle de réunion
42 m²

patio
24 m²

1.44

fontaine à eau

WC pmr
modifié
2,5 m²

kitchnette
2,5 m²

PB01-80

0.90

CH01-1.5 x 1.2 m

1.01

1.83

entrée

accueil

2.98

2.00

2.00

sas
9 m²

MEX 01-2PV-2V90

0.98

1.46

clous pododactiles

emmarchement béton

5.48

A

N

légende

projet

reprise quartzé

sol mortier

carrelage

maîtrise d'oeuvre

Du Coeur à l'Ouvrage
59, rue Meslay
75003 Paris
Karine PETIT * 06 83 04 12 11
k.petit@dcao.fr

maîtrise d'ouvrage

CNAC
1, rue du Cirque
51000 Châlons-en-Champagne

CNAC - La Marnaise

Plan RDC côté CANAL
PROJET - SOLS

DCE

JUIN 2026
éch :1/100

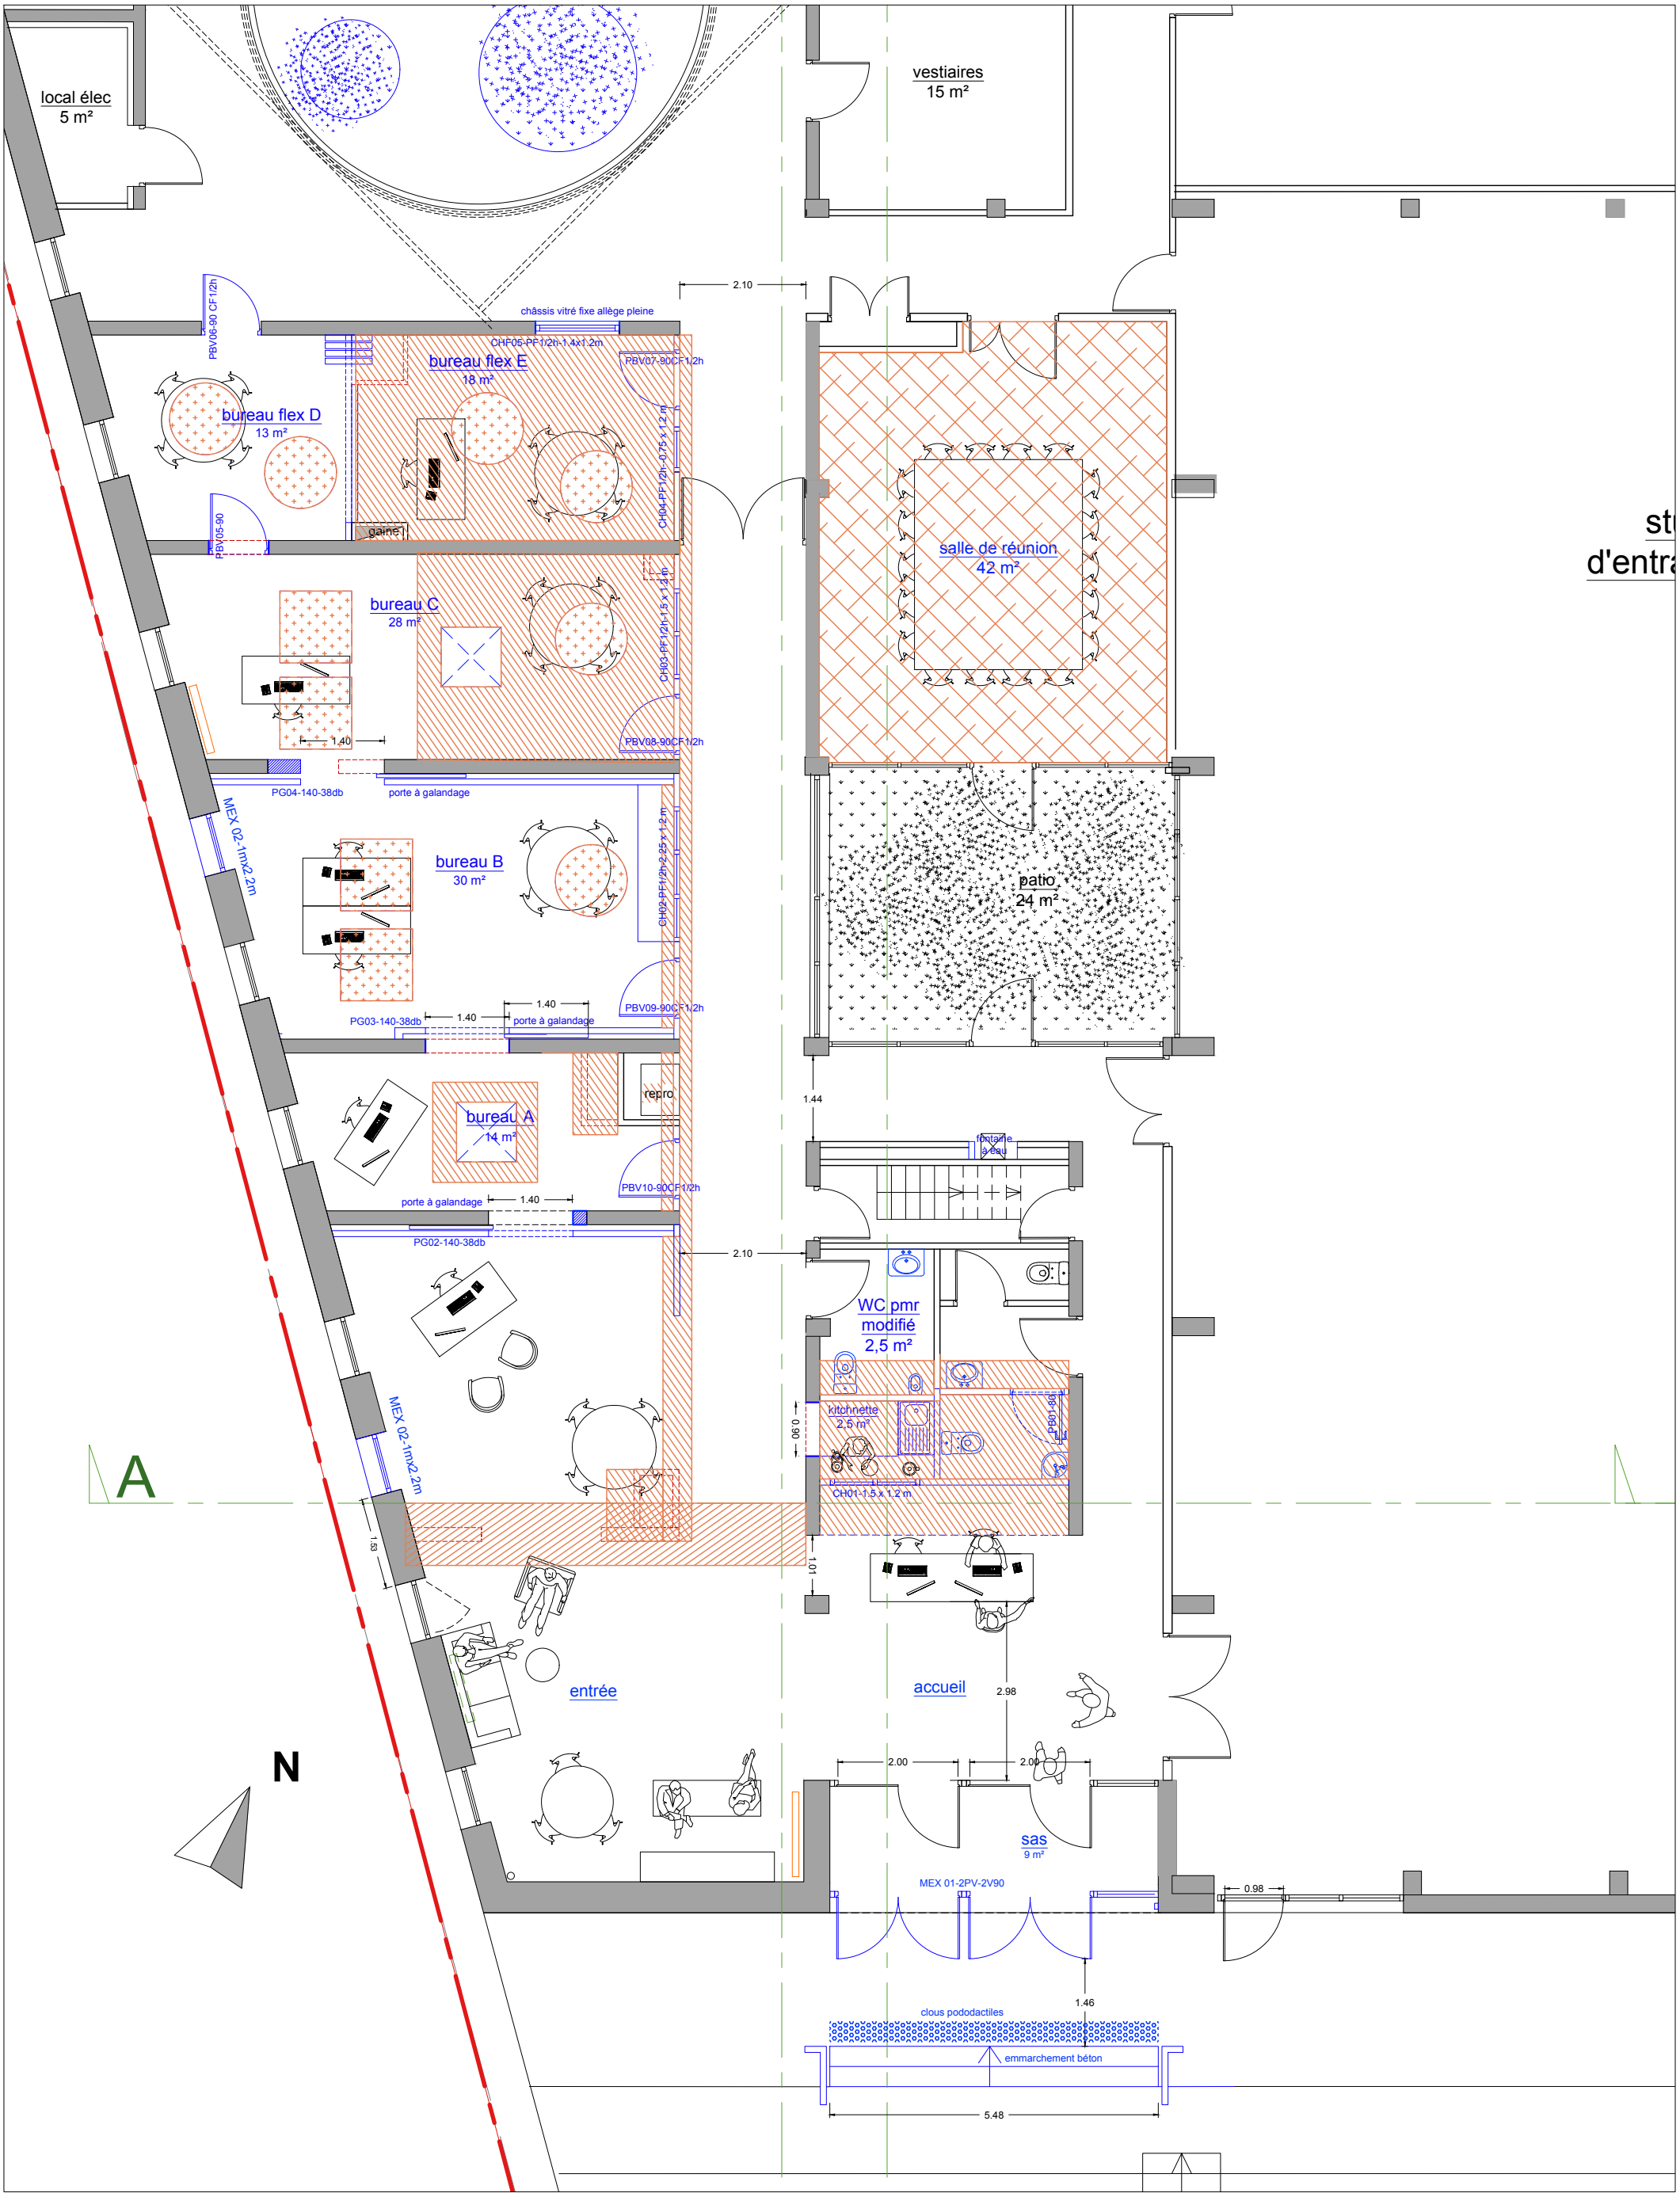

légende

- baswaphon
- reprise placo
- fibralith
- nappe textile

maîtrise d'oeuvre

Du Coeur à l'Ouvrage
59, rue Meslay
75003 Paris
Karine PETIT * 06 83 04 12 11
k.petit@dcao.fr

maîtrise d'ouvrage

CNAC
1, rue du Cirque
51000 Châlons-en-Champagne

CNAC - La Marnaise

Plan RDC côté CANAL
PROJET PLAFONDS

DCE

JUIN 2026
éch :1/100

Hammam
11 m²

Vestiaires
16 m²

Douches
5 m²

Relaxation
24 m²

WC PMR

WC PMR

Sanitaires
13 m²

Sanitaires
15 m²

Salle de repos - convivialité
66 m²

Plafond
CF 1/2h

Salle de for
75 m²

+83.82 NGF

PP90

PP90

PP1.40

Châssis vitré 6.00
allége 0.90

Circulation

2.17

2.03

PP1.40

Cloison 120 tte hauteur
sous couverture

PP90

PP90

Mur tt hauteur
sous couverture

0.80

Local stockage
11 m²

Douches
12 m²

Local CFO
3,5 m²

0.80

Local CFA
3,5 m²

9.95

Salle de danse
120 m²

+83.82 NGF

+0.00

A

Stockage
20 m²

sol : Sol souple
murs : Peinture
plafonds : Peinture
CF1/2 h

+82.50 NGF

-1.32

PP 200

.58

PEXIST-occulus

Gaine gaz

F/P d'un plafond en fibralith
Modif appareils éclairage et son
Modif fenêtre : ajout d'un ouvrant

bureau service technique
35 m²

MEX 03-3.5m x 2.2m

Gaine gaz

MEX 04-0.9m x 1.2m

Gaz

PP90

PP70

rampe 15%

ACCES DEPUIS EXTERIEUR

légende

baswaphon

reprise placo

fibralith

nappe textile

maîtrise d'oeuvre

Du Coeur à l'Ouvrage
59, rue Meslay
75003 Paris
Karine PETIT * 06 83 04 12 11
k.petit@dcao.fr

maîtrise d'ouvrage

CNAC
1, rue du Cirque
51000 Châlons-en-Champagne

CNAC - La Marnaise

Plan RDC côté HANGAR
PROJET PLAFONDS

DCE

JUIN 2026
éch :1/100

bain de halage

patio
50 m²

local élec
5 m²

vestiaires
15 m²

2.10

châssis vitré fixe allège pleine
CHF05-PF1/2h-1.4x1.2m

PBV06-90 CF1/2h

bureau flex E
18 m²

PBV07-90CF1/2h

bureau flex D
13 m²

CH04-PF1/2h-0.75 x 1.2 m

PBV05-90

gaine

salle de réunion
42 m²

bureau C
28 m²

CH03-PF1/2h-1.5 x 1.2 m

1.40

PBV08-90CF1/2h

PG04-140-38db

porte à galandage

MEX 02-1mx2.2m

bureau B
30 m²

CH02-PF1/2h-2.25 x 1.2 m

patio
24 m²

1.40

1.40

PBV09-90CF1/2h

PG03-140-38db

porte à galandage

repro

1.44

bureau A
14 m²

PBV10-90CF1/2h

porte à galandage

1.40

PG02-140-38db

2.10

WC pmr
modifié
2,5 m²

kitchnette
2,5 m²

PB01-80

0.90

CH01-1.5 x 1.2 m

MEX 02-1mx2.2m

1.53

1.01

A

entrée

accueil

2.98

2.00

2.00

sas
9 m²

MEX 01-2PV-2V90

0.98

1.46

clous pododactiles

emmarchement béton

5.48

N

légende

projet

peinture support neuf et existant

maîtrise d'oeuvre

Du Coeur à l'Ouvrage
59, rue Meslay
75003 Paris
Karine PETIT * 06 83 04 12 11
k.petit@dcao.fr

maîtrise d'ouvrage

CNAC
1, rue du Cirque
51000 Châlons-en-Champagne

CNAC - La Marnaise

Plan RDC côté CANAL
PROJET PEINTURE PLAF

DCE

JUIN 2026
éch :1/100

bain de halage

patio
50 m²

local élec
5 m²

vestiaires
15 m²

encoffrement
linteau
châssis vitré fixe allège pleine
CHF05-PF1/2h-1.4x1.2m

PBV06-90 CF1/2h

bureau flex E
18 m²

PBV07-90 CF1/2h

bureau flex D
13 m²

CH04-PF1/2h--0.75 x 1.2 m

gaine

PBV05-90

encoffrement
linteau

bureau C
28 m²

CH03-PF1/2h-1.5 x 1.2 m

encoffrement
linteau

1.40

PBV08-90CF1/2h

PG04-140-38db

porte à galandage

MEX 02-1mx2.2m

bureau B
30 m²

CH02-PF1/2h-2.25 x 1.2 m

PBV09-90CF1/2h

PG03-140-38db

1.40

1.40

porte à galandage

encoffrement
linteau

repro

bureau A
14 m²

PBV10-90CF1/2h

porte à galandage

1.40

PG02-140-38db

encoffrement
linteau

2.10

MEX 02-1mx2.2m

1.83

encoffrement poteau
160 x 160 mm
tte hauteur

encoffrement poutre IPE 360

encoffrement au sol
tte longueur local
150 par 300 mm ht

entrée

accueil

2.98

2.10

salle de réunion
42 m²

patio
24 m²

1.44

fontaine à eau

WC pmr
modifié
2,5 m²

kitchnette
2,5 m²

0.90

PB01-80

CH01-1.5 x 1.2 m

1.01

2.00

2.00

sas
9 m²

MEX 01-2PV-2V90

0.98

1.46

clous pododactiles

emmarchement béton

5.48

A

N

légende

- projet
- cloison placo
- cloison placo hydro
- doublage placo
- encoffrement

maîtrise d'oeuvre

Du Coeur à l'Ouvrage
59, rue Meslay
75003 Paris
Karine PETIT * 06 83 04 12 11
k.petit@dcao.fr

maîtrise d'ouvrage

CNAC
1, rue du Cirque
51000 Châlons-en-Champagne

CNAC - La Marnaise

Plan RDC côté CANAL
PROJET TYPES CLOISONS

DCE

JUIN 2026
éch :1/100

bain de halage

patio
50 m²

local élec
5 m²

vestiaires
15 m²

châssis vitré fixe allège pleine
CHF05-PF1/2h-1.4x1.2m

PBV08-90 CF1/2h

bureau flex E
18 m²

PBV07-90 CF1/2h

bureau flex D
13 m²

CH04-PF1/2h--0.75 x 1.2 m

PBV05-90

gaine

salle de réunion
42 m²

bureau C
28 m²

CH03-PF1/2h-1.5 x 1.2 m

1.40

PBV08-90 CF1/2h

PG04-140-38db

porte à galandage

MEX 02-1mx2.2m

bureau B
30 m²

CH02-PF1/2h-2.25 x 1.2 m

patio
24 m²

1.40

PBV09-90 CF1/2h

PG03-140-38db

1.40

porte à galandage

repro

bureau A
14 m²

PBV10-90 CF1/2h

porte à galandage

1.40

PG02-140-38db

2.10

2.10

1.44

fontaine à eau

WC pmr
modifié
2,5 m²

kitchnette
2,5 m²

PB01-80

0.90

CH01-1.5 x 1.2 m

1.01

MEX 02-1mx2.2m

1.83

A

entrée

accueil

2.98

2.00

2.00

sas
9 m²

MEX 01-2PV-2V90

0.98

1.46

clous pododactiles

emmarchement béton

5.48

N

légende

projet

peinture

faïence 10x10

maîtrise d'oeuvre

Du Coeur à l'Ouvrage
59, rue Meslay
75003 Paris
Karine PETIT * 06 83 04 12 11
k.petit@dcao.fr

maîtrise d'ouvrage

CNAC
1, rue du Cirque
51000 Châlons-en-Champagne

CNAC - La Marnaise

Plan RDC côté CANAL
PROJET Finitions PAROIS

DCE

JUIN 2026
éch :1/100