

CNAC

Reamenagement des espaces adm et d'accueil

51000 CHALONS-EN-CHAMPAGNE

Entreprise	Maître d'oeuvre	Maître d'ouvrage	Bureau de contrôle
	Du coeur à l'ouvrage 59 rue Meslay 75003 Paris	CNAC 1 rue du Cirque 51000 Châlons-en-Ch.	



PLAN DE
RESTRUCTURATION

	Dossier : 26034	Phase
	Echelle :	GO.01 ind. 0
	Date : 05/06/26	

Ind	Modifications	Date
0	Première diffusion	05/06/26

AGENCE DE CHÂLONS - STRUCTURES & SYSTEMES
5, Allée des Troènes
Tél. : 03.26.65.10.27
Mail : chalons@ibat-structures.fr


Ce document est la propriété de STRUCTURES ET SYSTEMES (SIRET 492 670 179 00034), exploitée sous la marque commerciale IBAT-STRUCTURES et ne peut être reproduit, utilisé ou transmis sans son autorisation expresse.

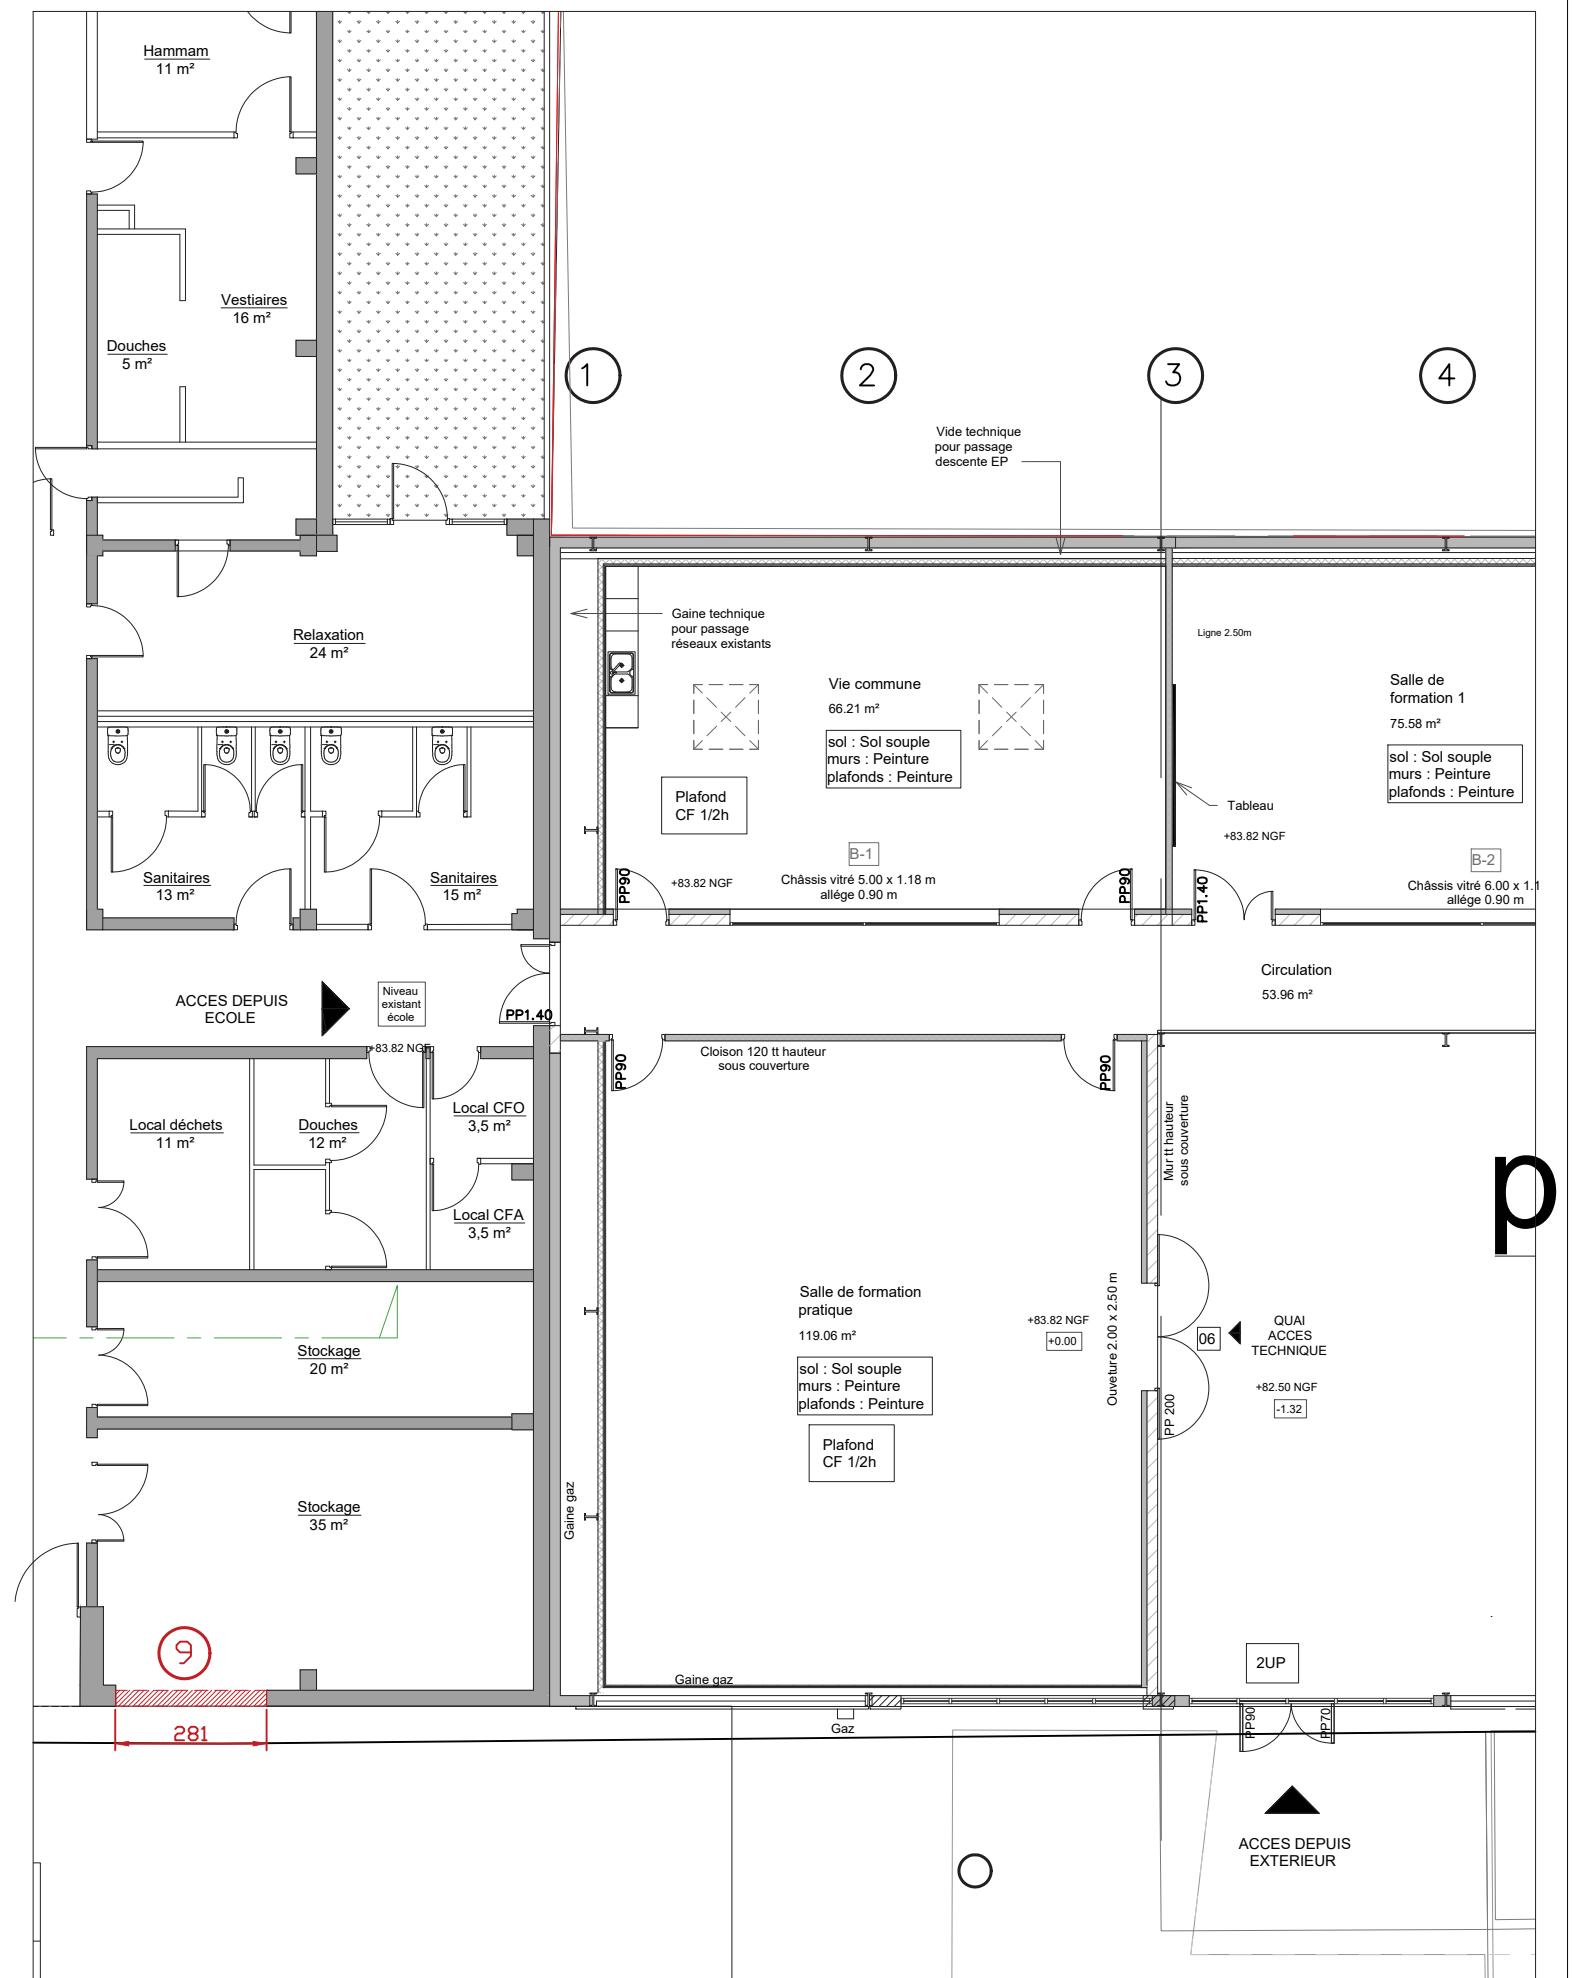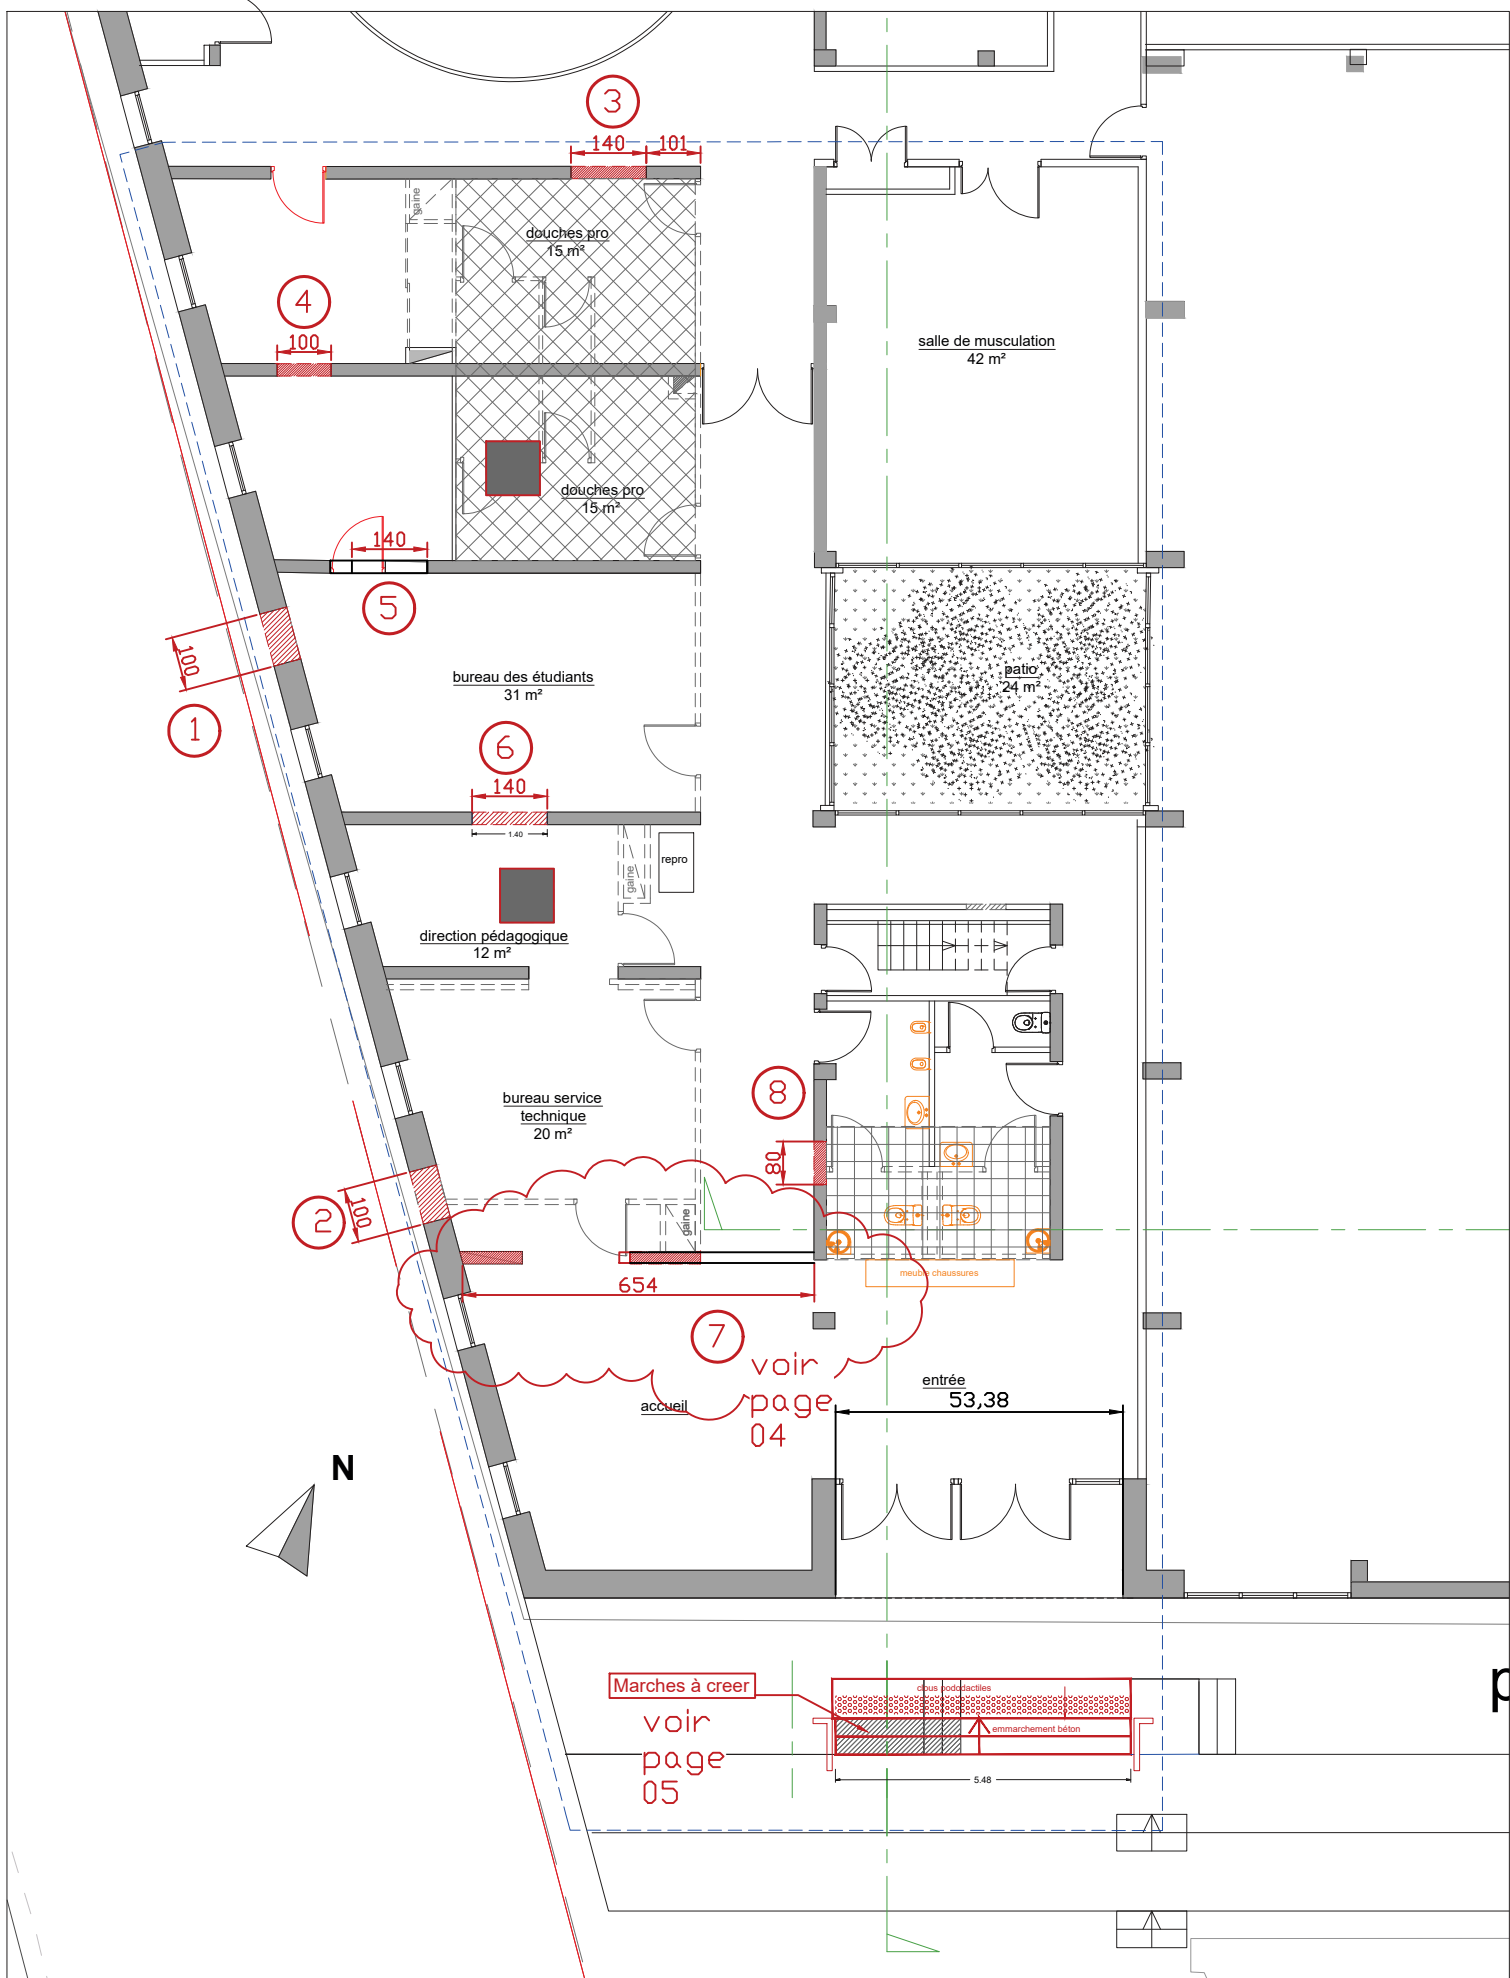

REPERE OUVERTURES A CREER

3 4 5 6 8


Ouvertures murs interieur

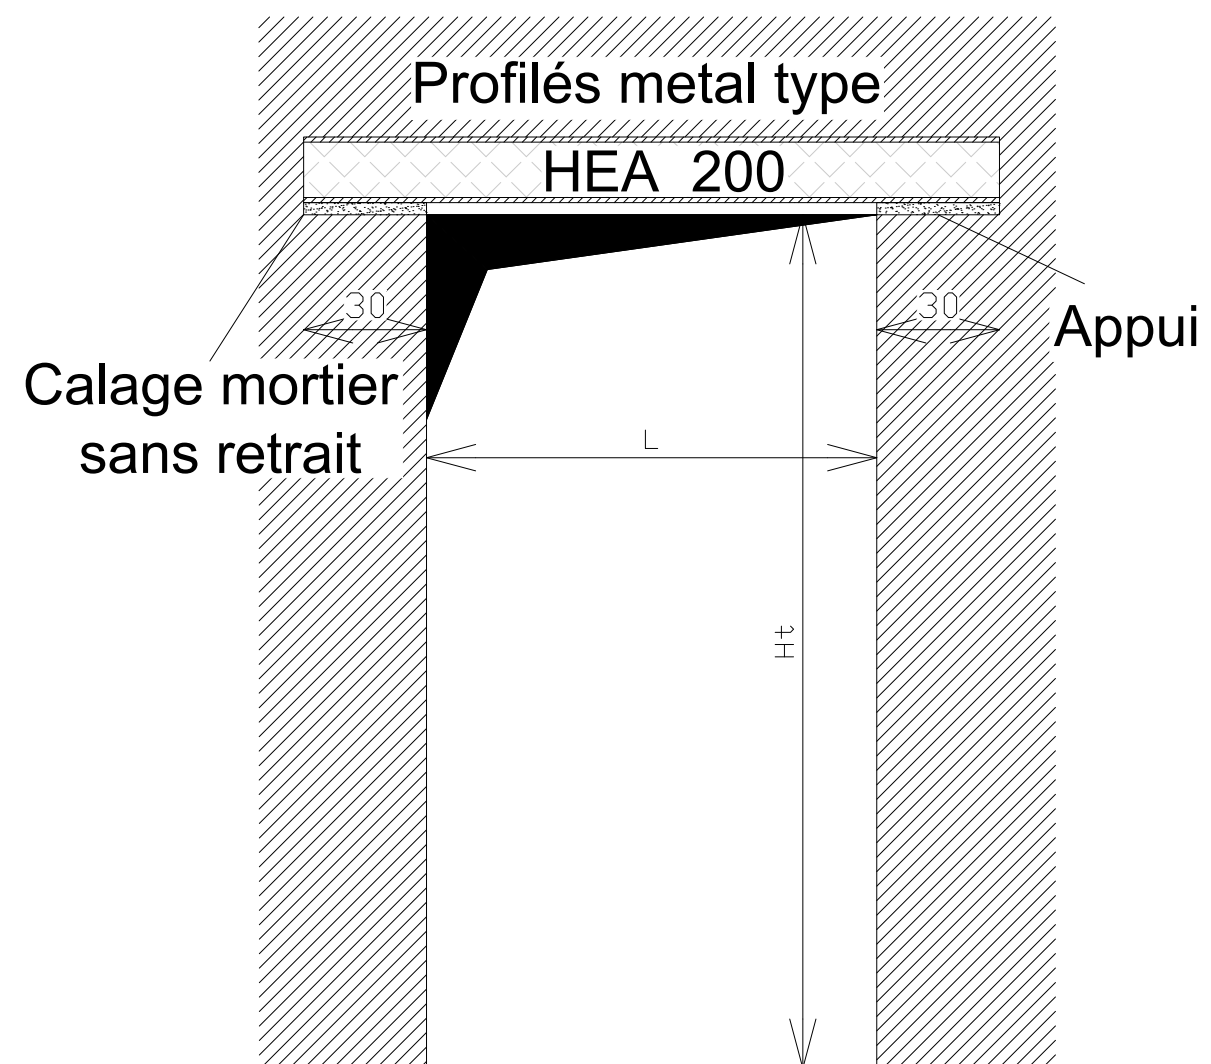

Elevation


1 2 9

Ouvertures murs façade

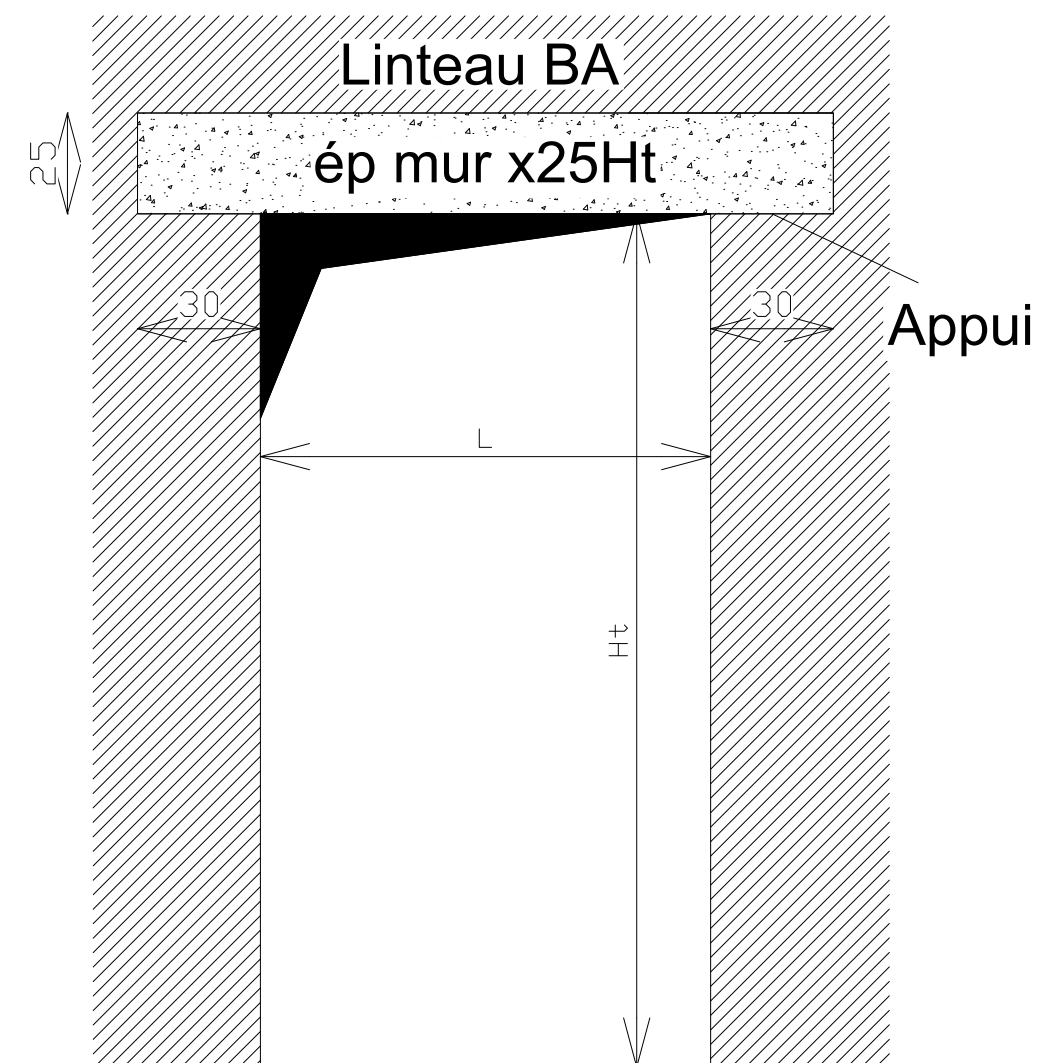

Elevation


Principes creations d' ouvertures

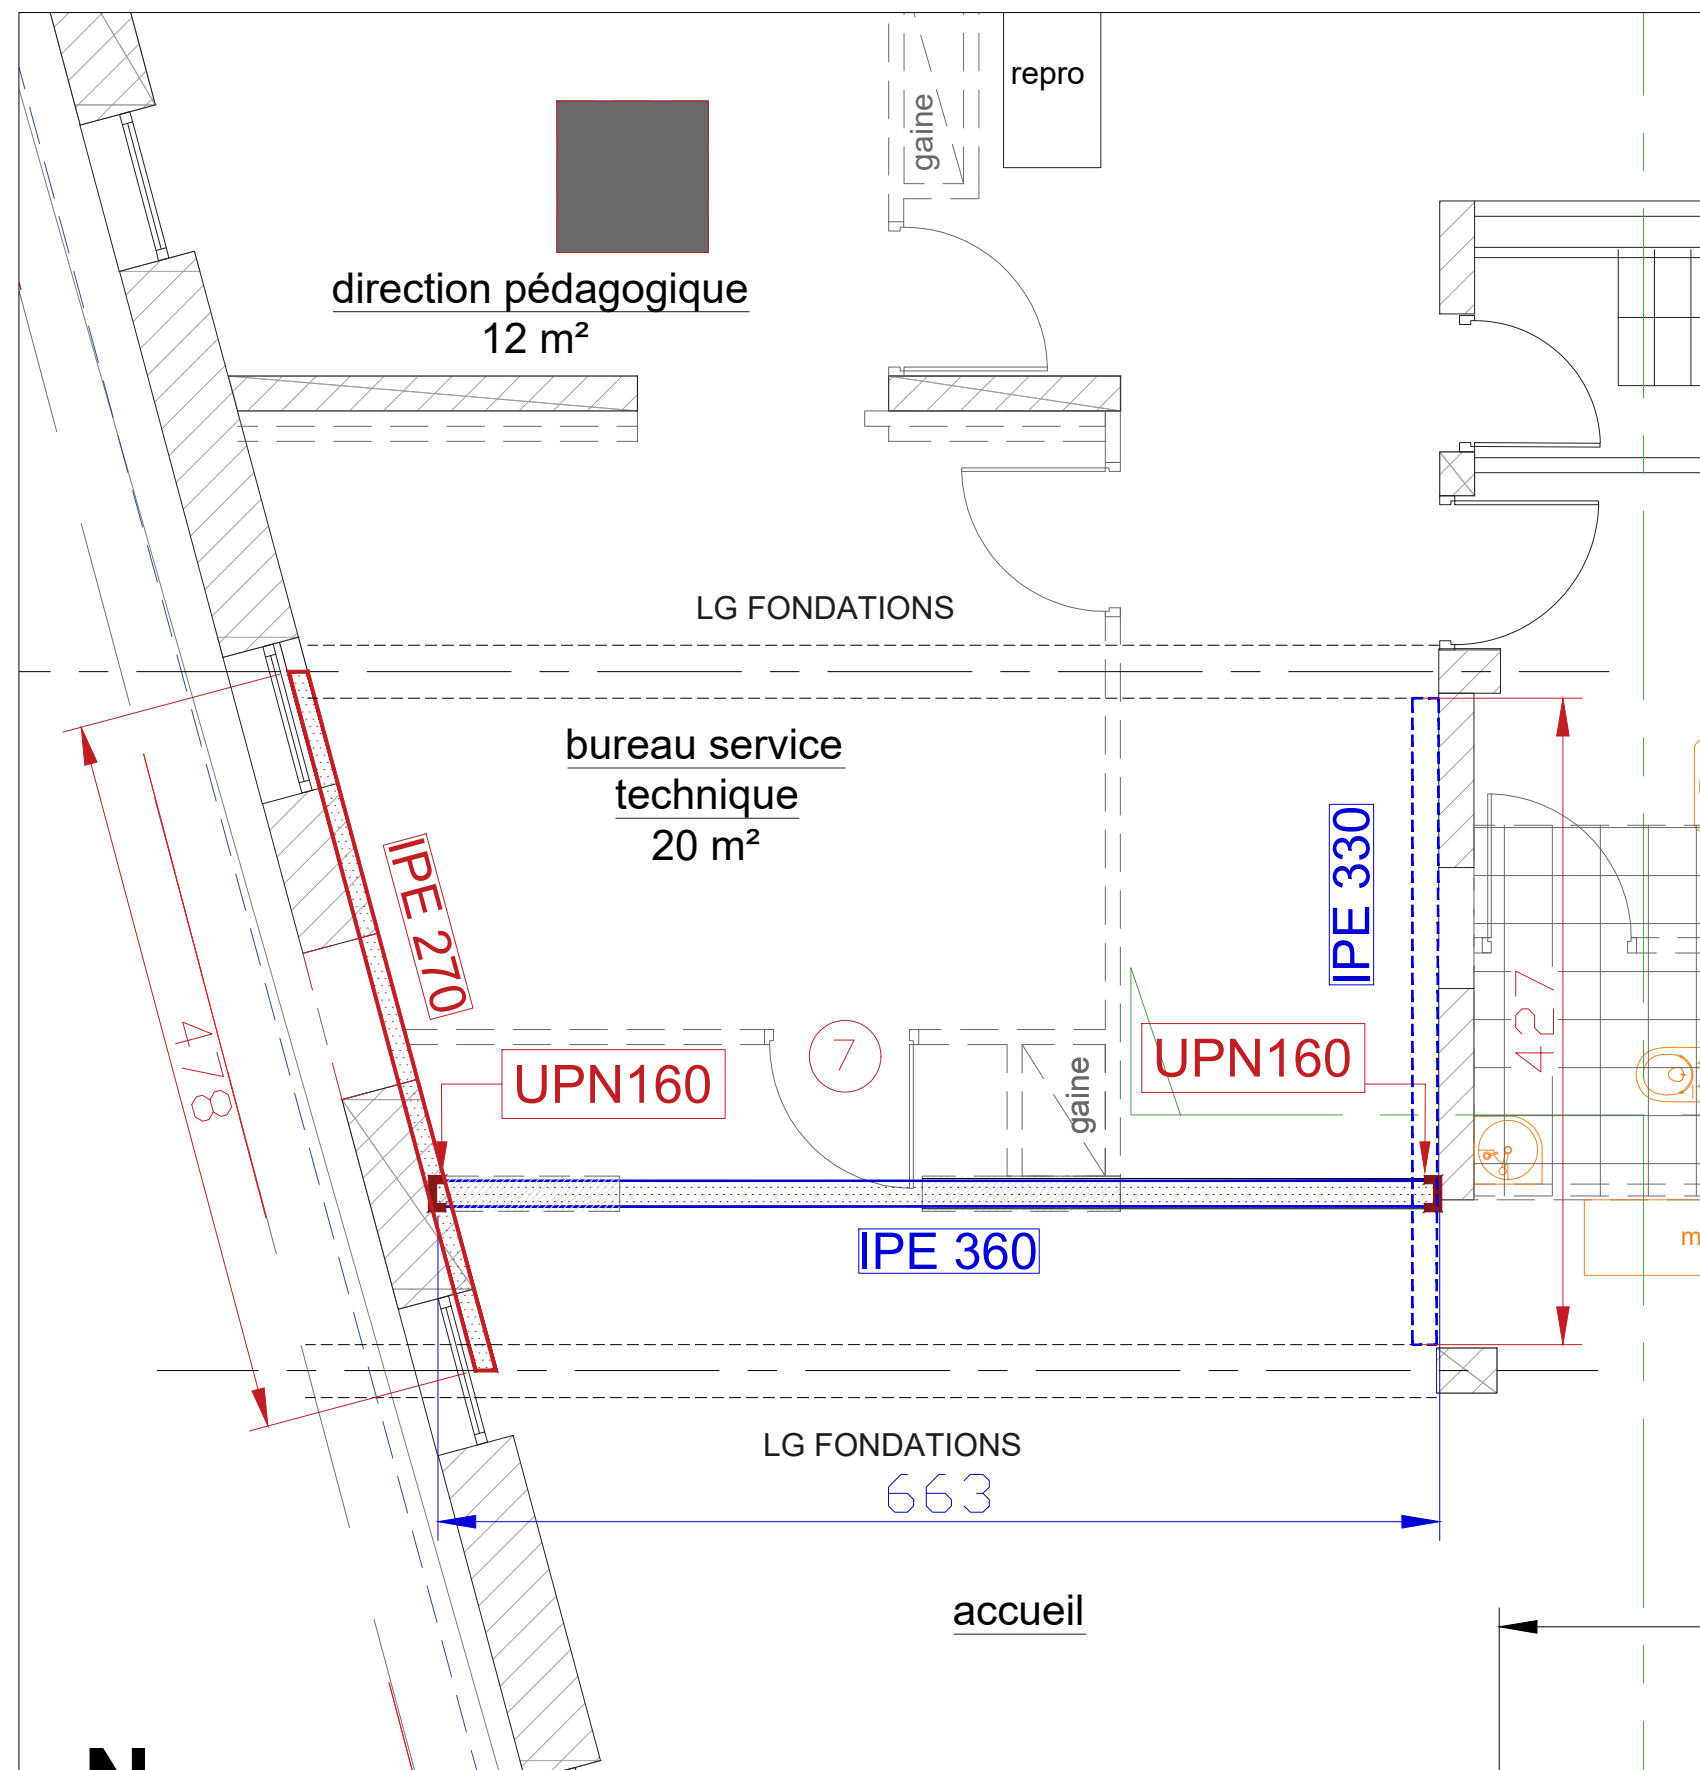

Vue en plan ouverture


7

Coupe

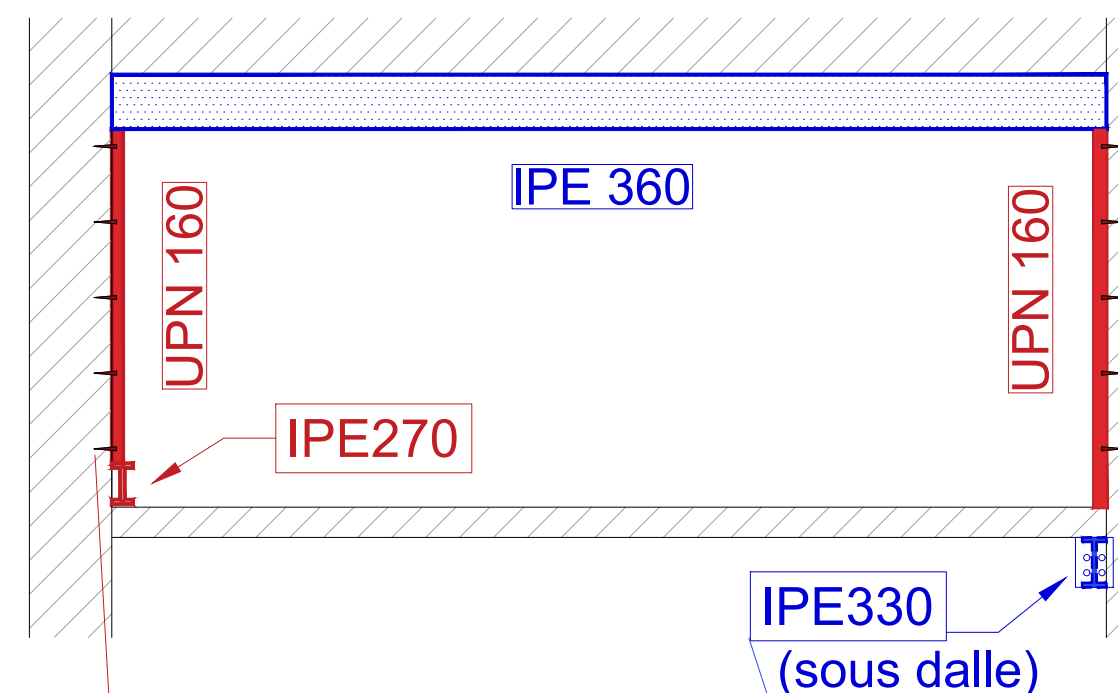


Poteaux UPN
Fixation au mur
tout les 50cm
prevoir trous
oblong dans les
profils.

*Mise en oeuvre en 2 phases, fer découpé au milieu et assemblé avec 2 platines :750x250x15mm
boulonnage des platines:12 boulons ISO4017 Ø18mm classe 10.9

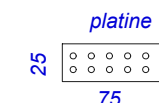

Prévoir platines aux appuis sur longrine avec fixation par 4 tiges fileées type HILTI.

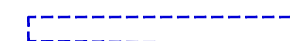


PROFILE METALLIQUE
(nuance de l'acier S355)



PROFILE METALLIQUE
(nuance de l'acier S235)

Legende

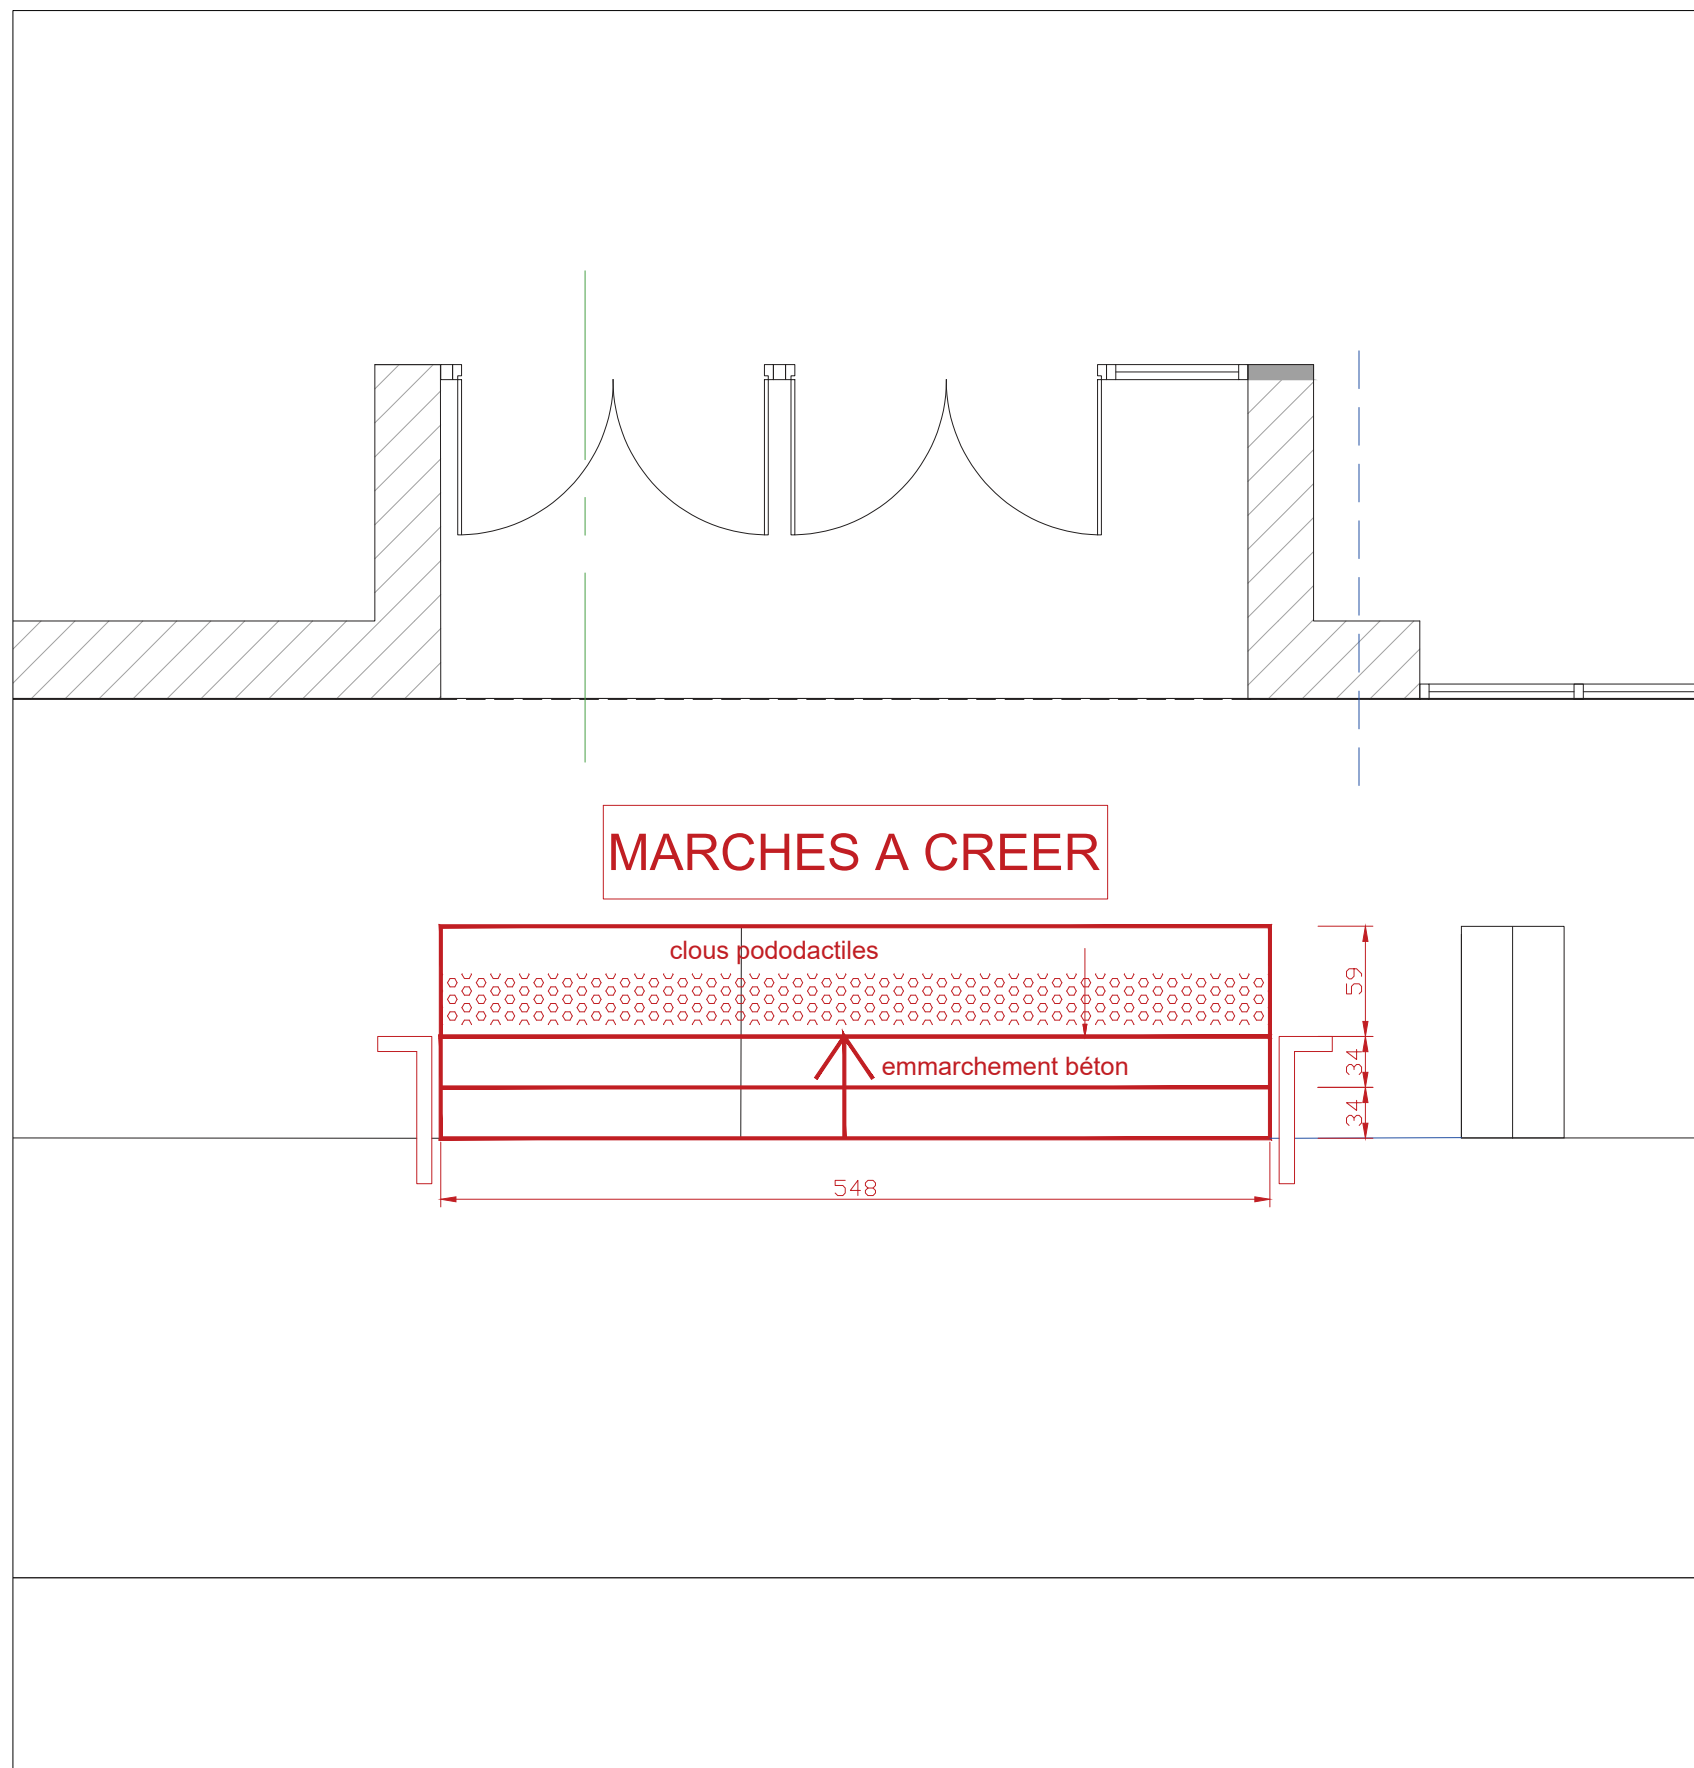

Vue en plan Marches entree

Coupe

