




Réalisation d'un écran acoustique Commune de Mesnil-Amelot (77990)

Phase MC3 | Phasage des travaux

Mai-2026 | Ind B

Phase 0.1 | Période de préparation

S01	S02	S03	S04	S05	S06	S07	S08	S09	S10	S11	S12	S13	S14	S15	S16	S17	S18	S19	S20	S21	S22	S23	S24	S25	S26	S27	S28	S29	S30	S31	S32	S33
Période de préparation								1.1	1.2	Phase 2													Phase 3							Phase 4		Int.

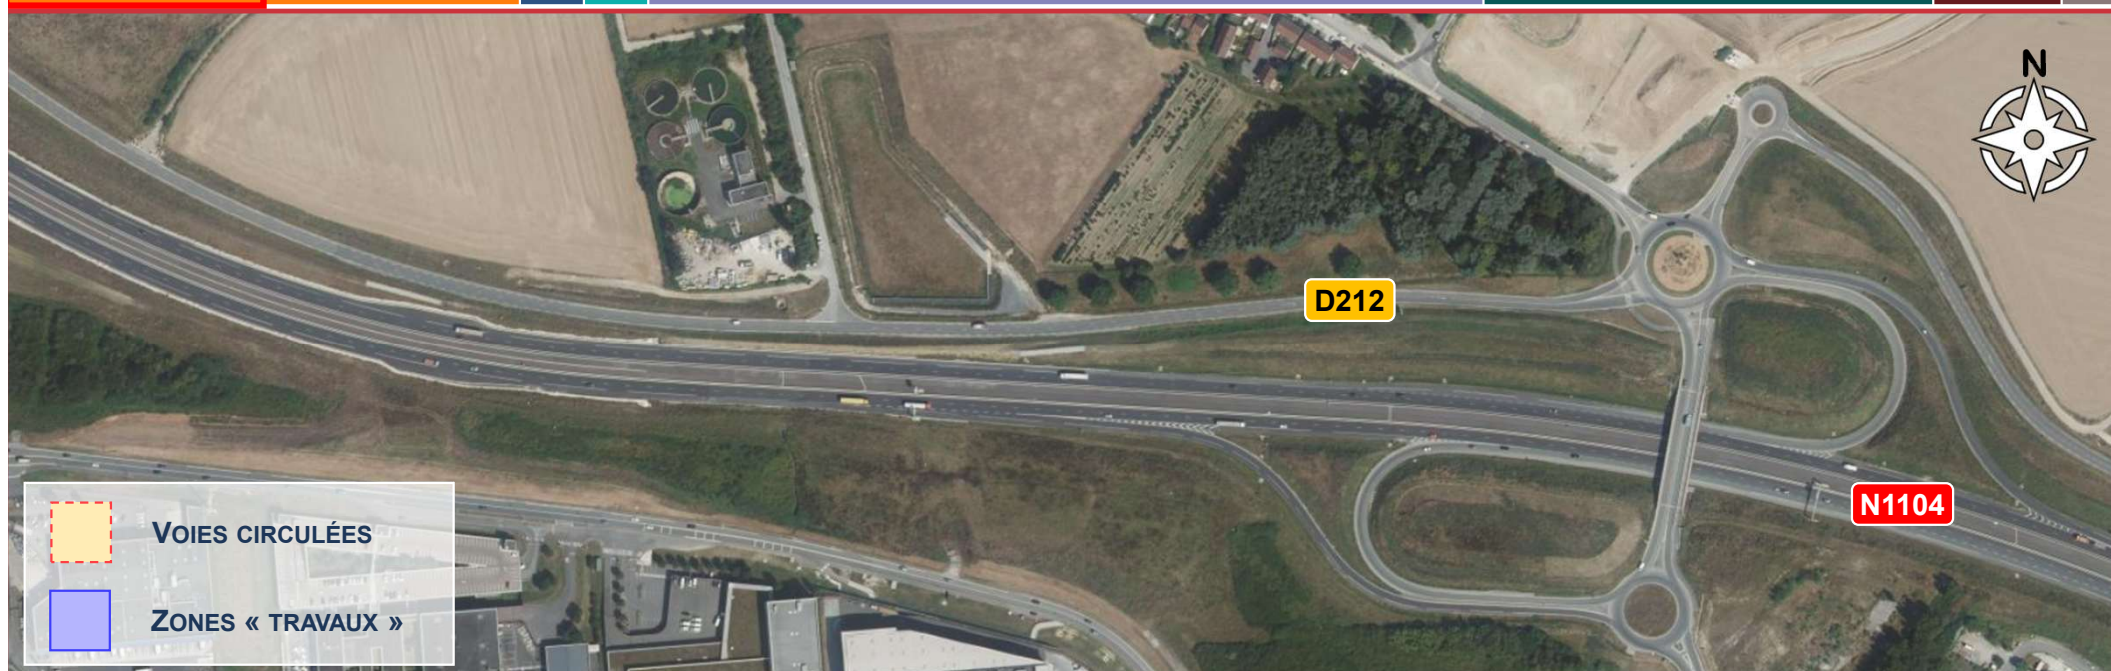

ACTION(S) DE L'ENTREPRISE

THÉMATIQUES

EXPLOITATION
GÉOTECHNIQUE
QUALITÉ
ENVIRONNEMENT
SÉCURITÉ
INSTALL. DE CHANTIER
EXÉCUTION
ADMINISTRATIF

PRODUCTION


Dossier d'Exploitation /s Chantier
 Programme G3-EXE
 Note d'Orga. Gén. de la Qualité
 PRE / PGED
 PPSPS
 Plan des Installations
 Plans d'exécution
 Dossier(s) de Sous-Traitance

MESURES D'EXPLOITATION SOUS CHANTIER



Phase 0.2 | Période de préparation

S01	S02	S03	S04	S05	S06	S07	S08	S09	S10	S11	S12	S13	S14	S15	S16	S17	S18	S19	S20	S21	S22	S23	S24	S25	S26	S27	S28	S29	S30	S31	S32	S33
Période de préparation								1.1	1.2	Phase 2													Phase 3								Phase 4	Int.

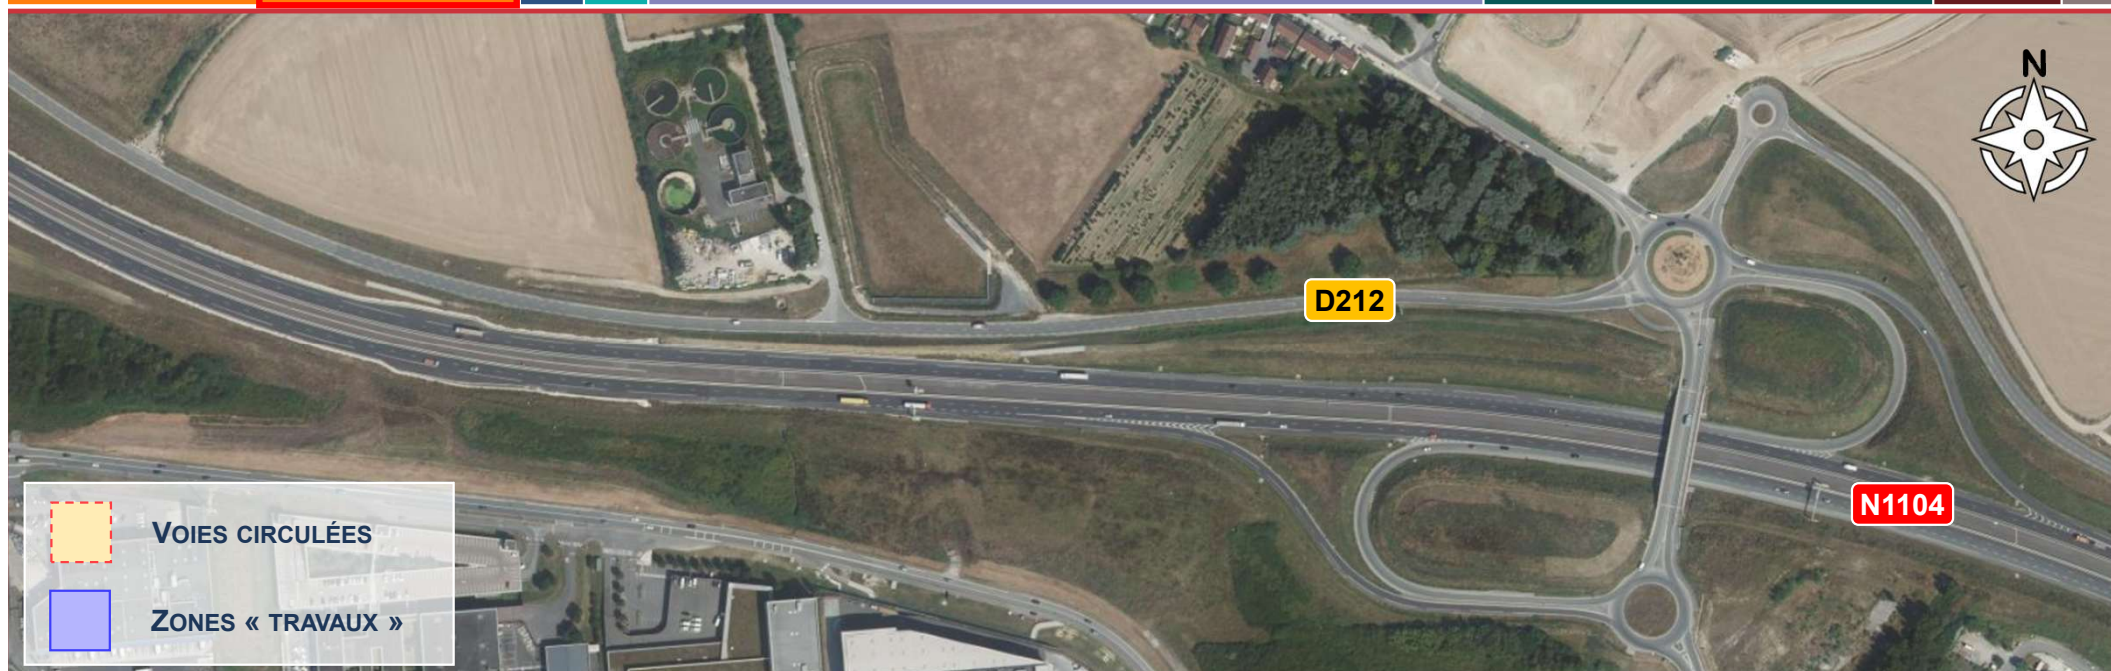

ACTION(S) DE L'ENTREPRISE

THÉMATIQUES

EXPLOITATION
GÉOTECHNIQUE
QUALITÉ
ENVIRONNEMENT
SÉCURITÉ
INSTALL. DE CHANTIER
EXÉCUTION
ADMINISTRATIF

PRODUCTION


Arrêts de circulation
 IC géotechniques + laboratoires
 AGRE / PROC / ADAP
 Initial. Suivi DD-Environnement
 VIC + PPSPS des S/T
 Mise en place base vie
 Avant-métrés / plans de détail
 Echancier de facturation / SDPU

MESURES D'EXPLOITATION SOUS CHANTIER




Déviat ion(s) | Itinéraire de déviation par RD212

S01	S02	S03	S04	S05	S06	S07	S08	S09	S10	S11	S12	S13	S14	S15	S16	S17	S18	S19	S20	S21	S22	S23	S24	S25	S26	S27	S28	S29	S30	S31	S32	S33
Période de préparation								1.1	1.2	Phase 2												Phase 3							Phase 4	Int.		

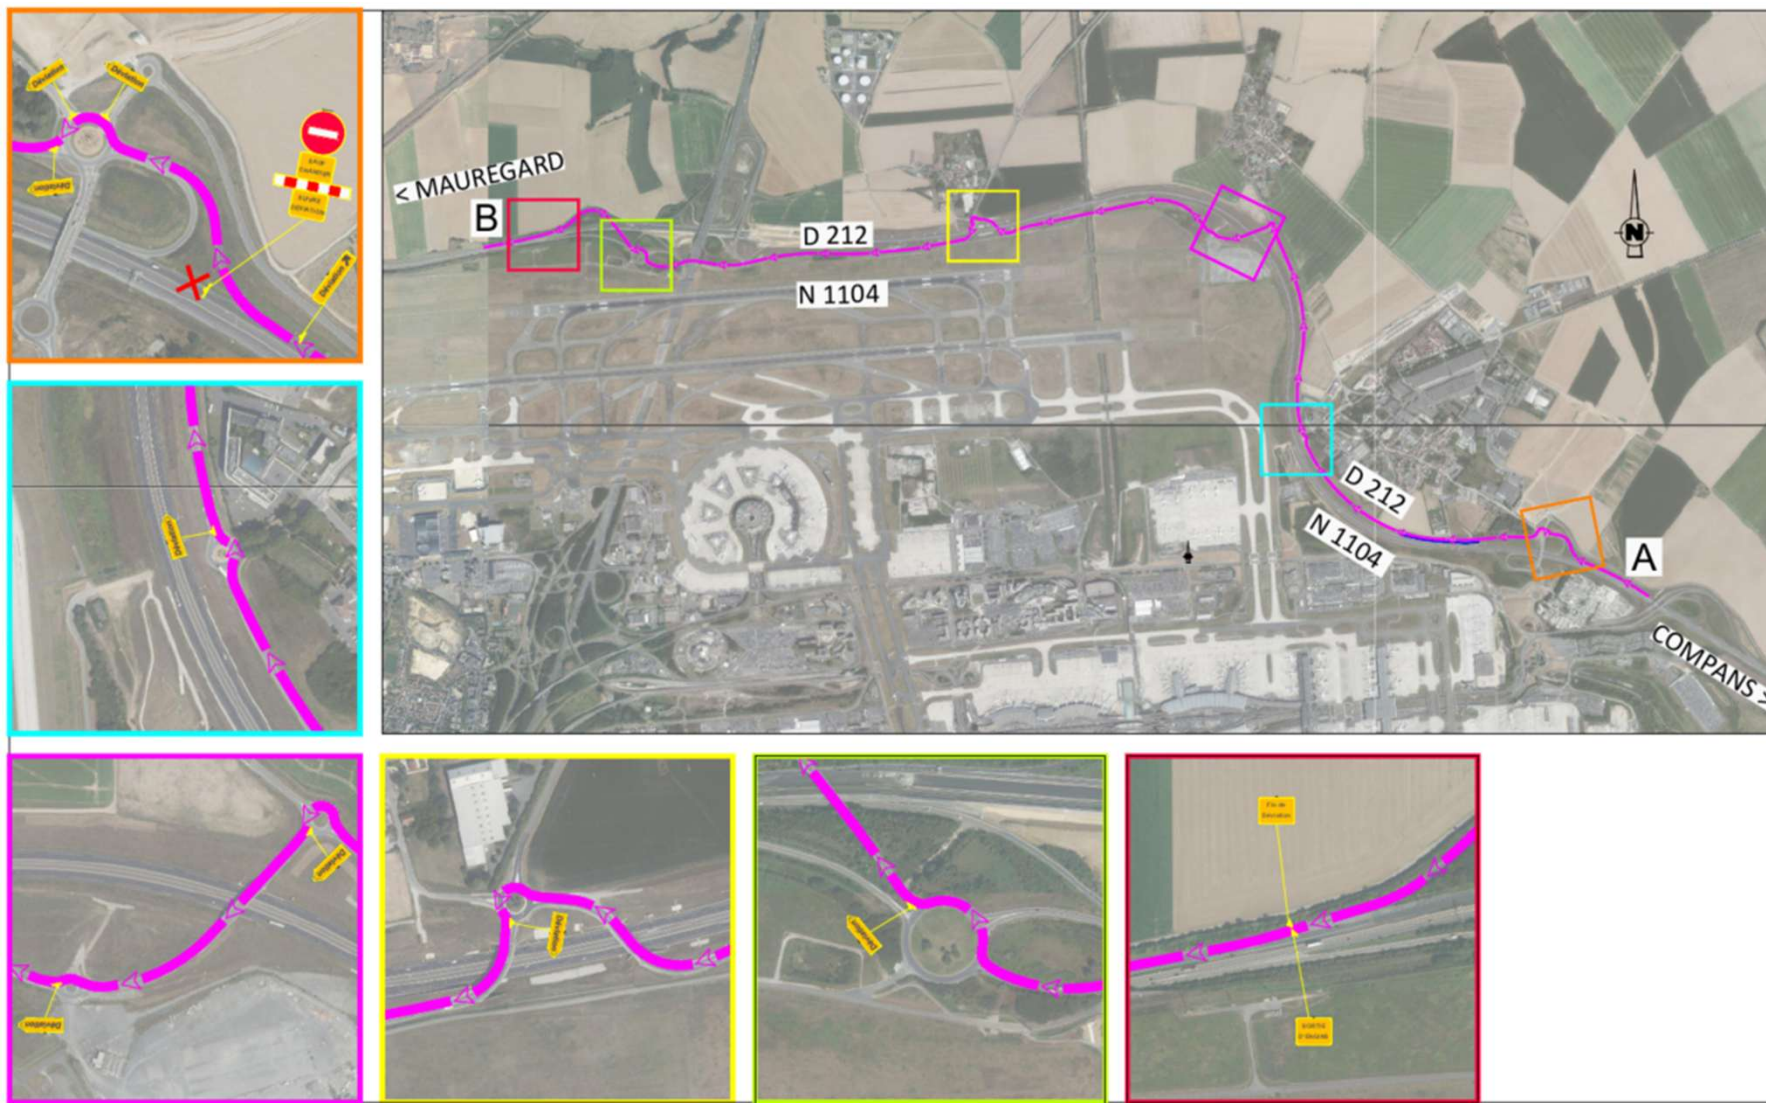

Phase 1.1 | Travaux préparatoires

S01	S02	S03	S04	S05	S06	S07	S08	S09	S10	S11	S12	S13	S14	S15	S16	S17	S18	S19	S20	S21	S22	S23	S24	S25	S26	S27	S28	S29	S30	S31	S32	S33
																																
Période de préparation								1.1	1.2	Phase 2													Phase 3							Phase 4	Int.	



ACTION(S) DE L'ENTREPRISE


THÉMATIQUES

EXPLOIT. /S CHANTIER
EXPLOIT. /S CHANTIER
EXPLOIT. /S CHANTIER
EXPLOIT. /S CHANTIER
EQUIPEMENTS
EQUIPEMENTS
EQUIPEMENTS
PISTE DE CHANTIER

PRODUCTION


Collage bandes noires sur existant
Collage bandes jaunes en prov.
Mise en place SMV / SIV
Mise en œuvre clôtures heras
Déconstruction GBA côté A104
Dépose GS côté A104
Dépose des clôtures
Evacuation / Fourniture RN1104

MESURES D'EXPLOITATION SOUS CHANTIER

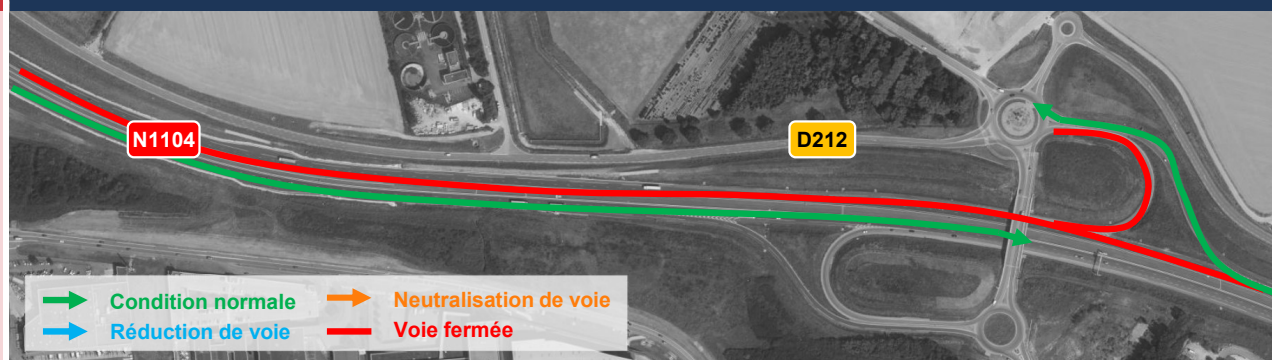

Phase 1.2 | Défrichage, terrassements, pistes de chantier

S01	S02	S03	S04	S05	S06	S07	S08	S09	S10	S11	S12	S13	S14	S15	S16	S17	S18	S19	S20	S21	S22	S23	S24	S25	S26	S27	S28	S29	S30	S31	S32	S33
Période de préparation									1.1	1.2	Phase 2												Phase 3						Phase 4		Int.	

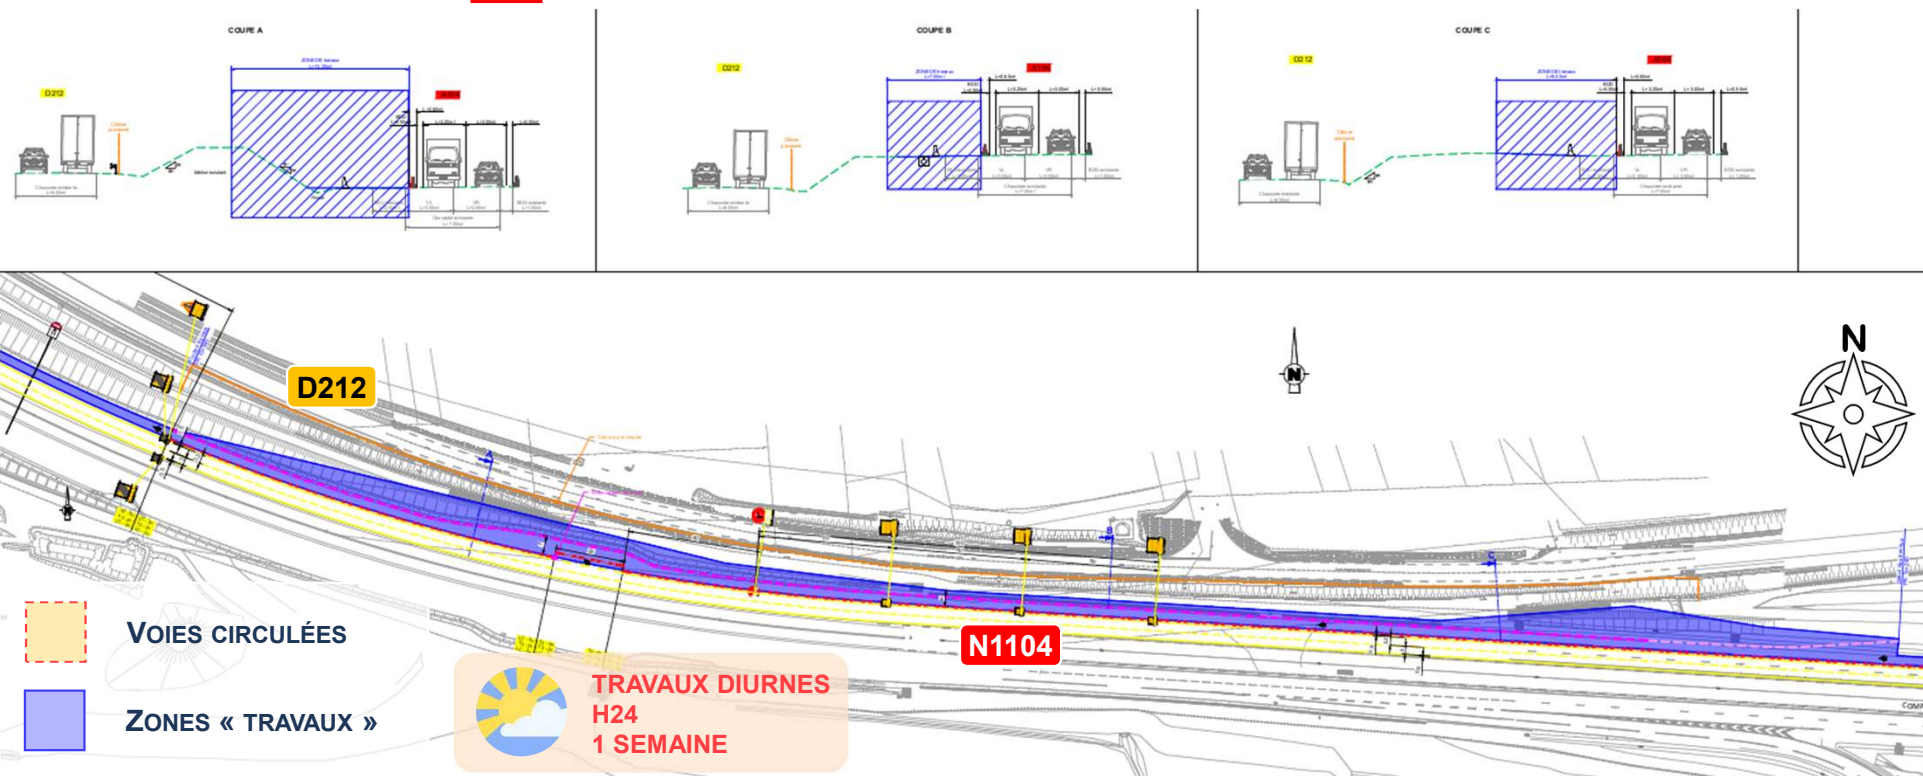

ACTION(S) DE L'ENTREPRISE


THÉMATIQUES

PRÉPARATION
PRÉPARATION
PRÉPARATION
TERRASSEMENTS
TERRASSEMENTS
PRÉPARATION

PRODUCTION



Défrichage des délaissés
Création piste(s) de chantier
Défrichage des délaissés
Décapage terre végétale
Déblais / Remblais des fouilles
Création plateformes de chantier

MESURES D'EXPLOITATION SOUS CHANTIER

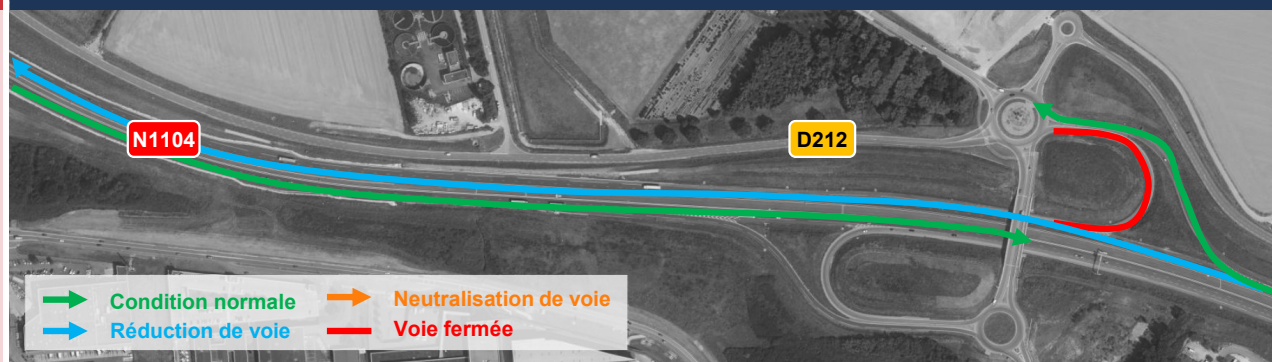

Phase 2 | Travaux de fondations / semelles

S01	S02	S03	S04	S05	S06	S07	S08	S09	S10	S11	S12	S13	S14	S15	S16	S17	S18	S19	S20	S21	S22	S23	S24	S25	S26	S27	S28	S29	S30	S31	S32	S33
Période de préparation									1.1	1.2	Phase 2												Phase 3								Phase 4	Int.

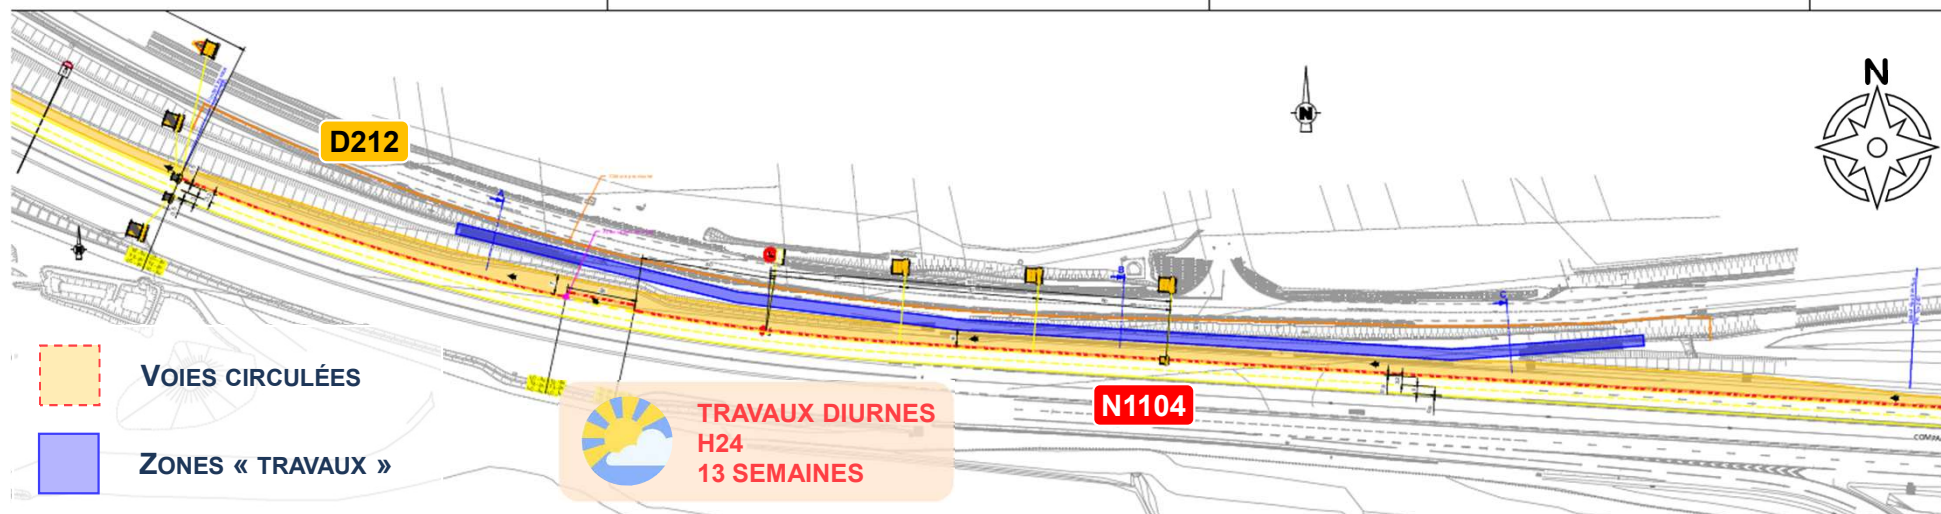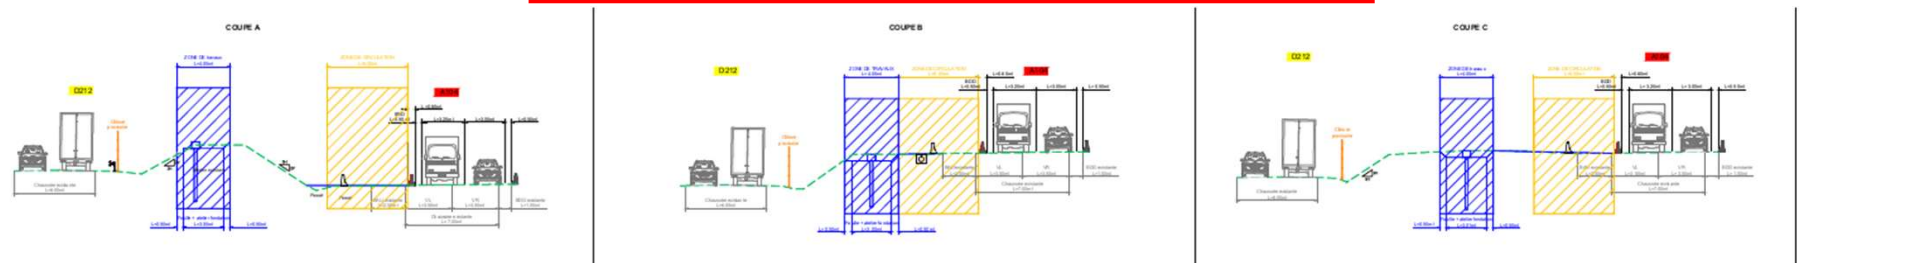

ACTION(S) DE L'ENTREPRISE


THÉMATIQUES

ECRAN ACOUSTIQUE
ECRAN ACOUSTIQUE
ECRAN ACOUSTIQUE

PRODUCTION


Fouilles de fondation
Exécution des micropieux
Réalisation des longrines

MESURES D'EXPLOITATION SOUS CHANTIER

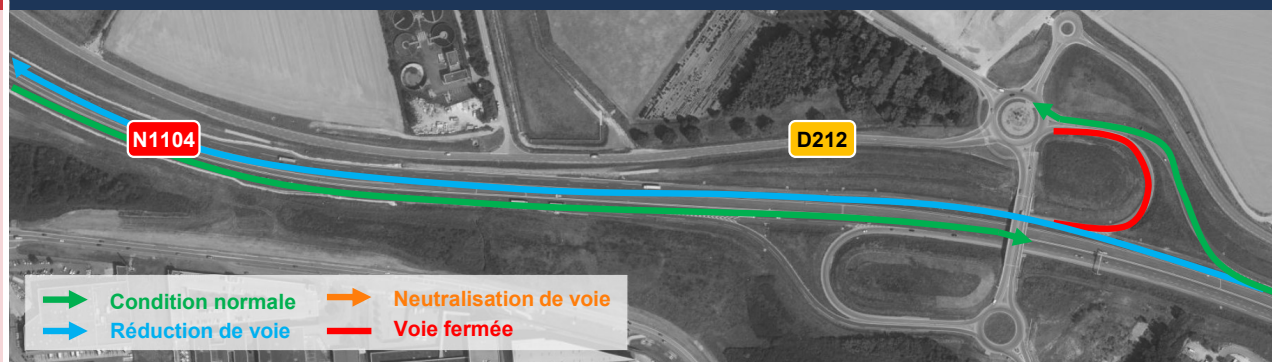

Phase 3.1 | Travaux de fondations / semelles + Pose des écrans

S01	S02	S03	S04	S05	S06	S07	S08	S09	S10	S11	S12	S13	S14	S15	S16	S17	S18	S19	S20	S21	S22	S23	S24	S25	S26	S27	S28	S29	S30	S31	S32	S33
Période de préparation									1.1	1.2	Phase 2												Phase 3.1				Phase 3.2			Phase 4		Int.

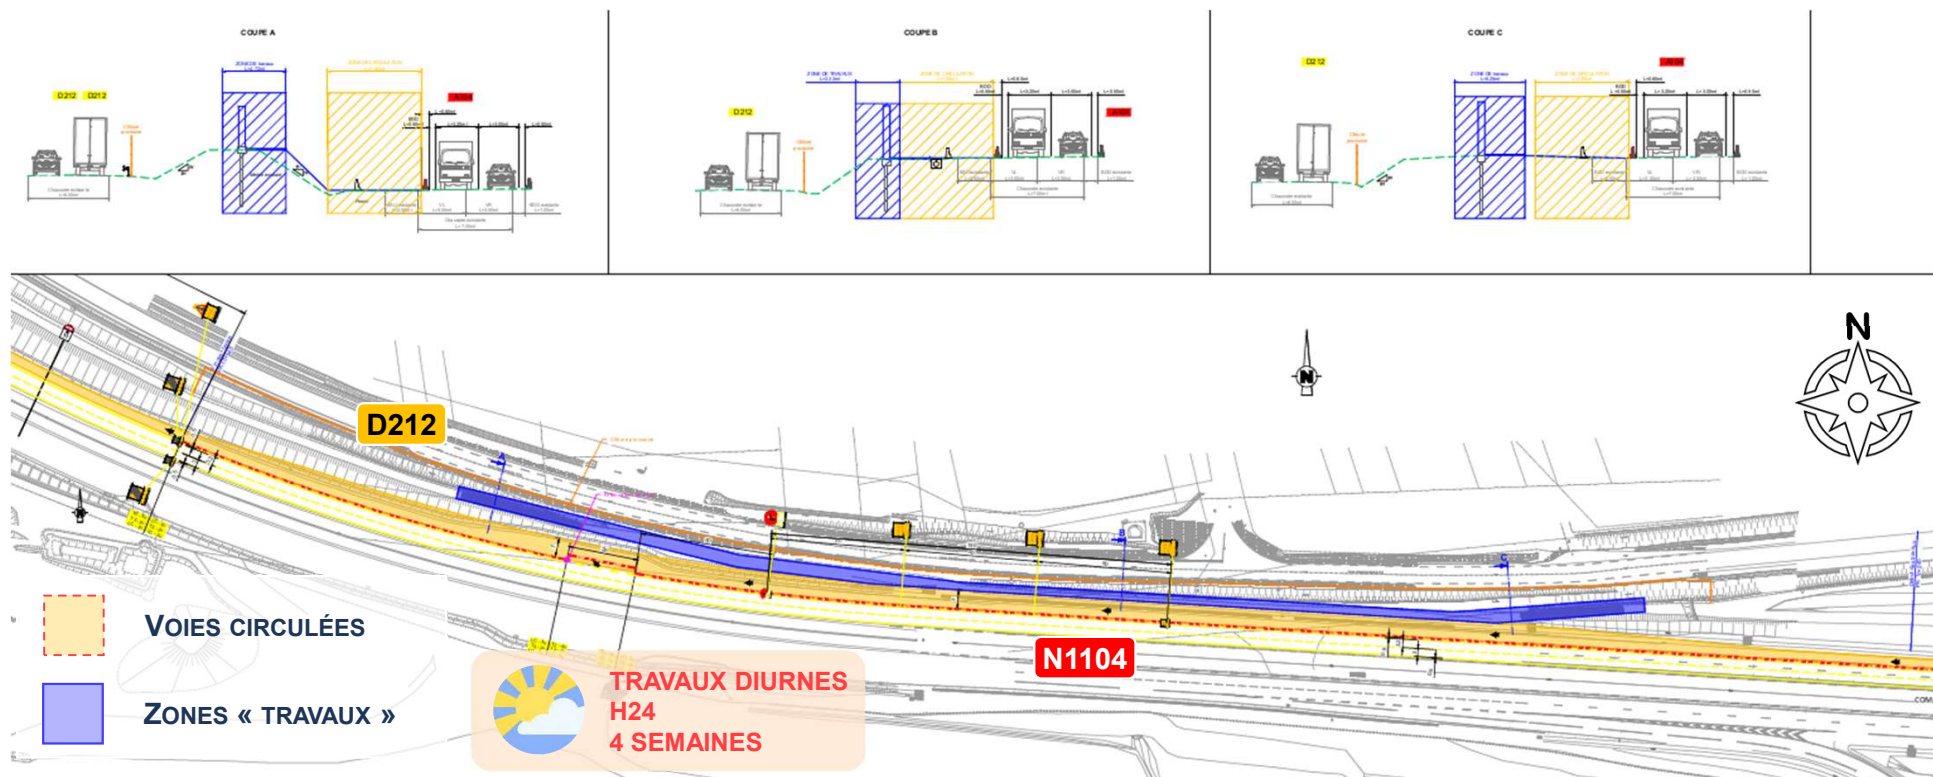

ACTION(S) DE L'ENTREPRISE


THÉMATIQUES

ECRAN ACOUSTIQUE
ECRAN ACOUSTIQUE
ECRAN ACOUSTIQUE
ECRAN ACOUSTIQUE

PRODUCTION


Réalisation des longrines
Exécution des micropieux
Pose et fixation des poteaux
Pose des panneaux acoustiques

MESURES D'EXPLOITATION SOUS CHANTIER

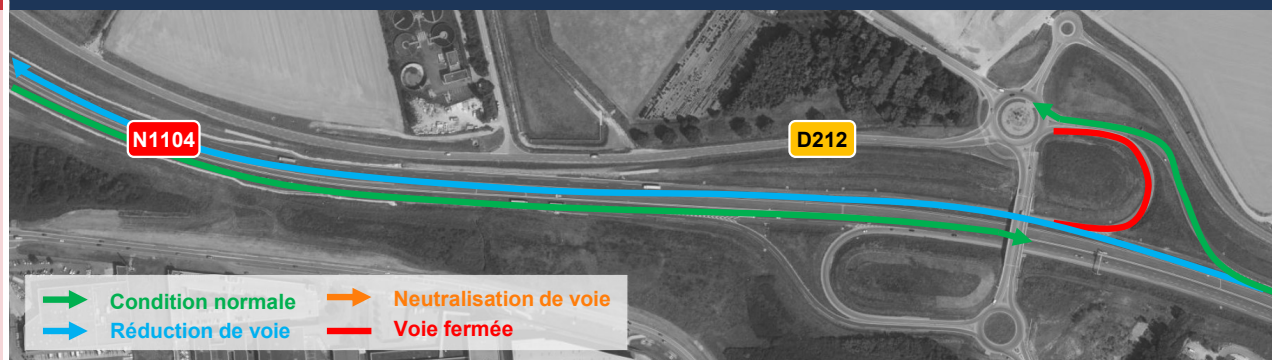

Phase 3.2 | Pose des écrans, grillages et plantations

S01	S02	S03	S04	S05	S06	S07	S08	S09	S10	S11	S12	S13	S14	S15	S16	S17	S18	S19	S20	S21	S22	S23	S24	S25	S26	S27	S28	S29	S30	S31	S32	S33
Période de préparation									1.1	1.2	Phase 2											Phase 3.1					Phase 3.2			Phase 4		Int.

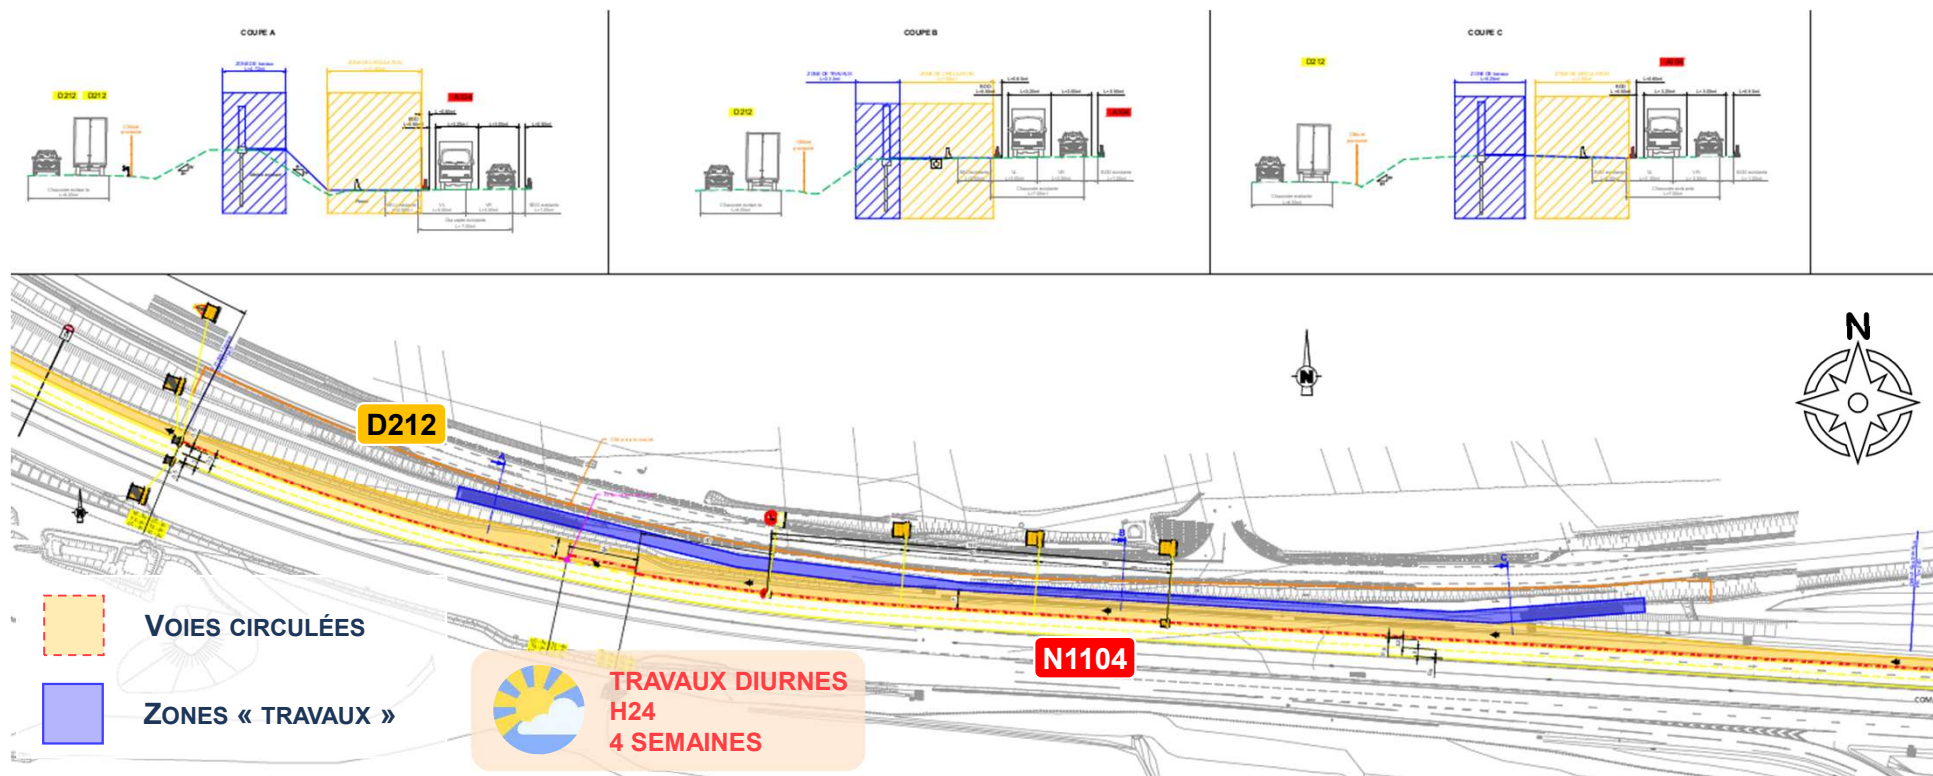

ACTION(S) DE L'ENTREPRISE


THÉMATIQUES

ECRAN ACOUSTIQUE
 ECRAN ACOUSTIQUE
 ECRAN ACOUSTIQUE
 TERRASSEMENTS
 EQUIPEMENTS
 PAYSAGES

PRODUCTION


Pose et fixation des poteaux
 Pose des panneaux acoustiques
 Exécution des micropieux
 Talutages au droit des merlons
 Pose de grilles de végétalisation
 Plantation côté RD212

MESURES D'EXPLOITATION SOUS CHANTIER

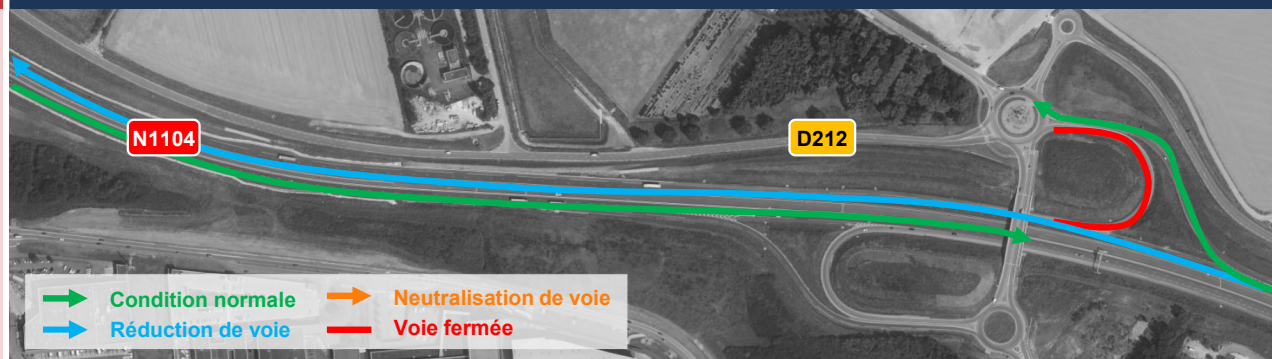

Phase 4.1 | Finitions et remise en état zone chantier

S01	S02	S03	S04	S05	S06	S07	S08	S09	S10	S11	S12	S13	S14	S15	S16	S17	S18	S19	S20	S21	S22	S23	S24	S25	S26	S27	S28	S29	S30	S31	S32	S33
Période de préparation								1.1	1.2	Phase 2											Phase 3.1					Phase 3.2			Phase 4	Int.		

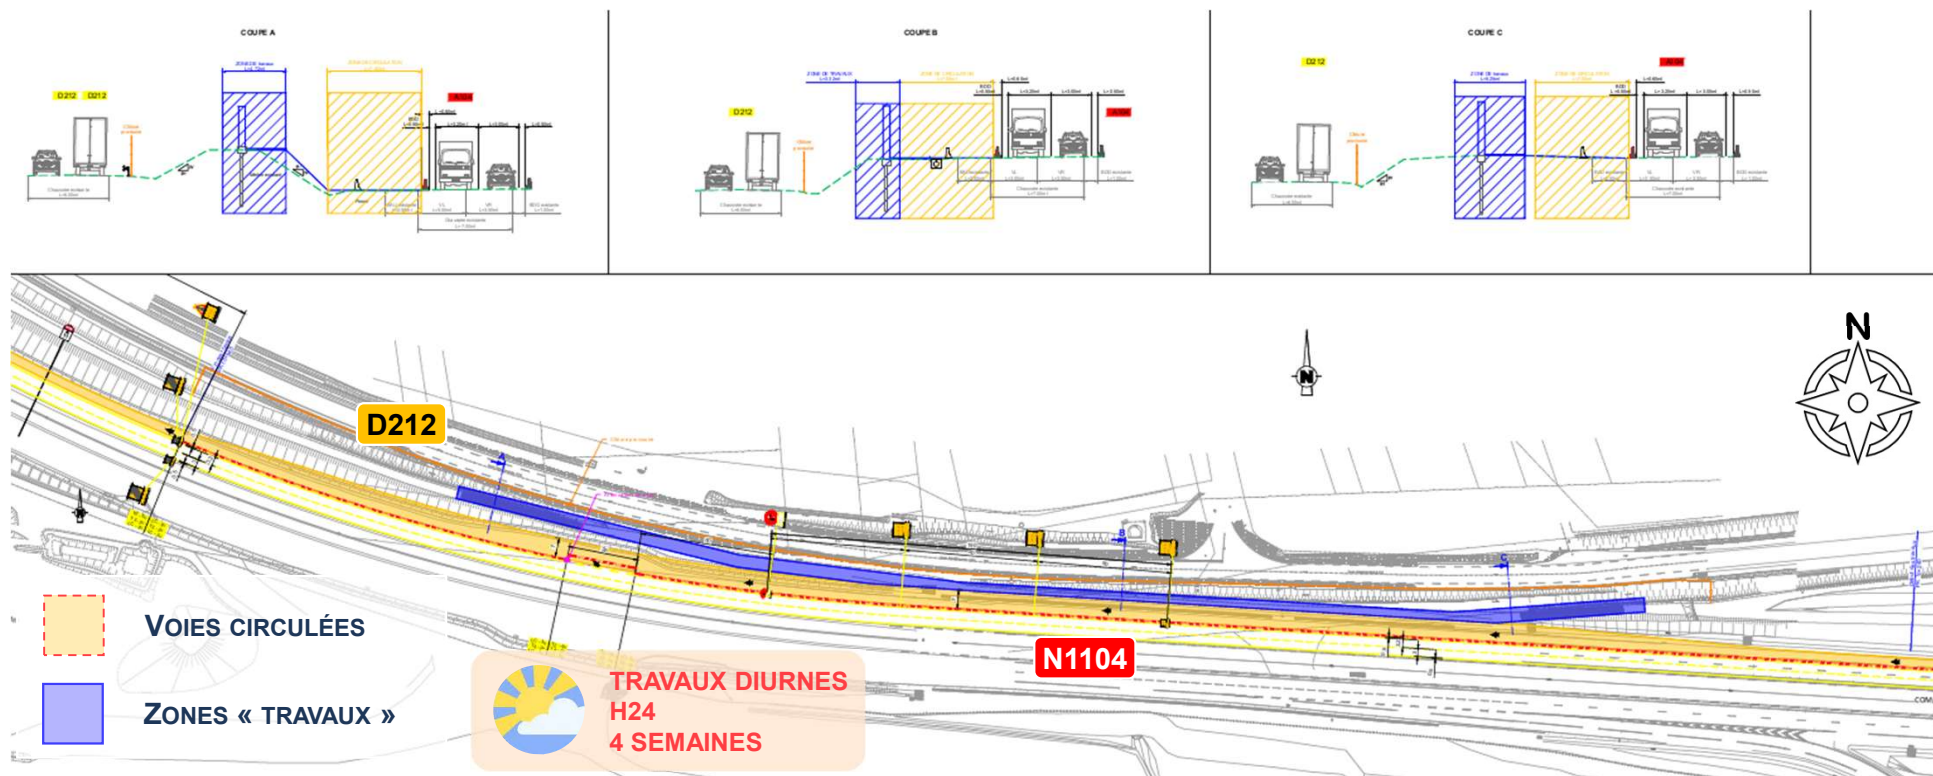

ACTION(S) DE L'ENTREPRISE


THÉMATIQUES

TERRASSEMENTS
TERRASSEMENTS
TERRASSEMENTS
PAYSAGES
EQUIPEMENTS

PRODUCTION

Voie d'entretien de l'écran
Retrait piste de chantier
Nappage des terres végétales
Plantation côté RD212
Clôtures définitives

MESURES D'EXPLOITATION SOUS CHANTIER

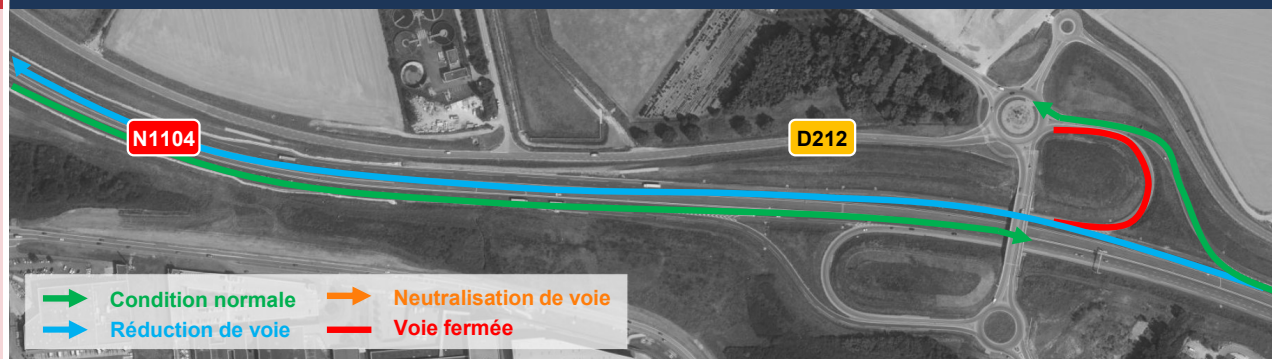


Phase 4.2 | Equipements de sécurité sur neutralisation VL

S01	S02	S03	S04	S05	S06	S07	S08	S09	S10	S11	S12	S13	S14	S15	S16	S17	S18	S19	S20	S21	S22	S23	S24	S25	S26	S27	S28	S29	S30	S31	S32	S33
Période de préparation								1.1	1.2	Phase 2											Phase 3.1				Phase 3.2			Phase 4		Int.		



**TRAVAUX DIURNES
H24
1 SEMAINE**

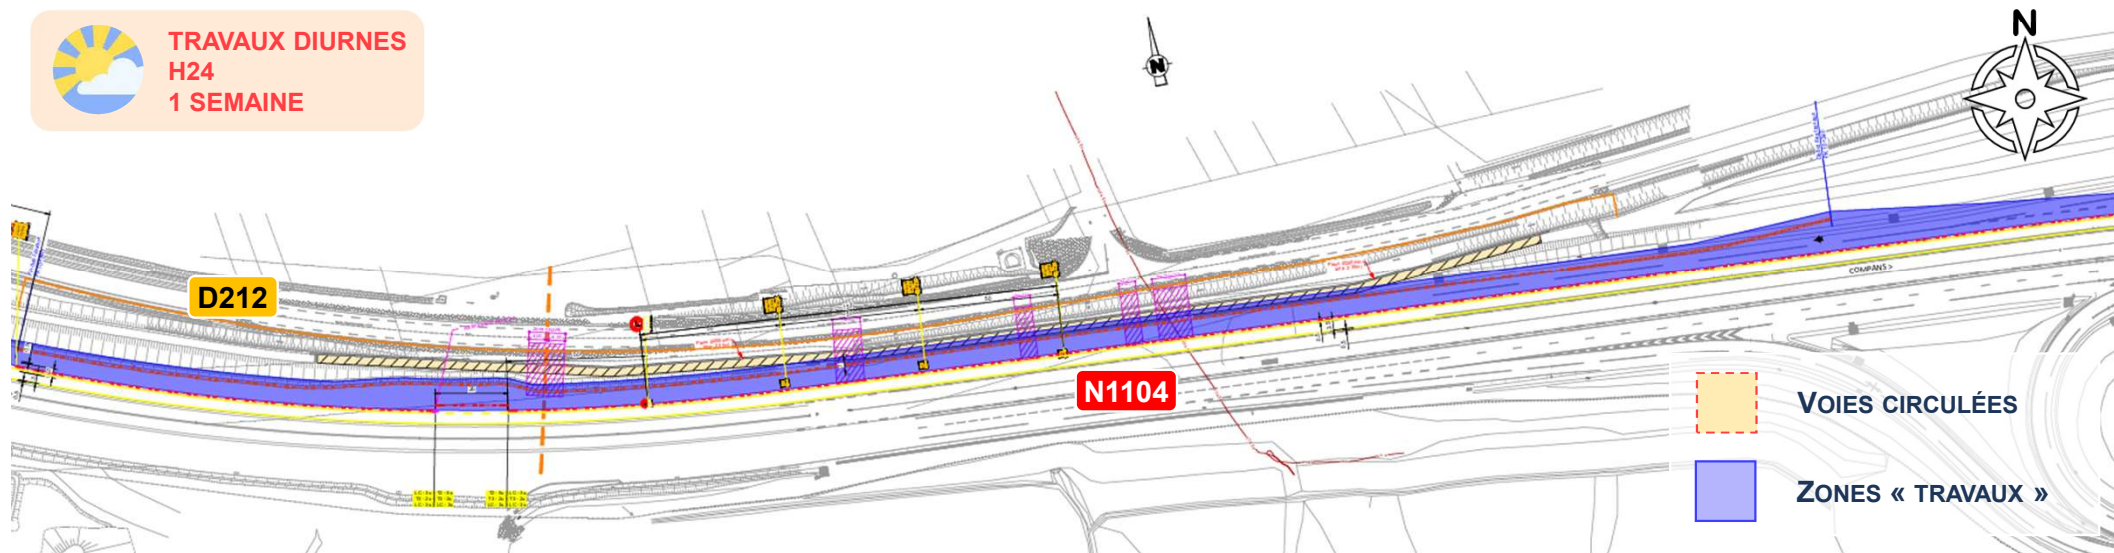

ACTION(S) DE L'ENTREPRISE

THÉMATIQUES

TRAVAUX DE NUIT :

EXPLOIT. /S CHANTIER
EXPLOIT. /S CHANTIER
EXPLOIT. /S CHANTIER

TRAVAUX DE JOUR :


EQUIPEMENTS
EQUIPEMENTS

PRODUCTION

Retrait bandes noires / jaunes
Ripage SMV [neutralisation VL]
Modification séquence SIV


Réalisation GBA extrudée
Mise en œuvre des GS

MESURES D'EXPLOITATION SOUS CHANTIER

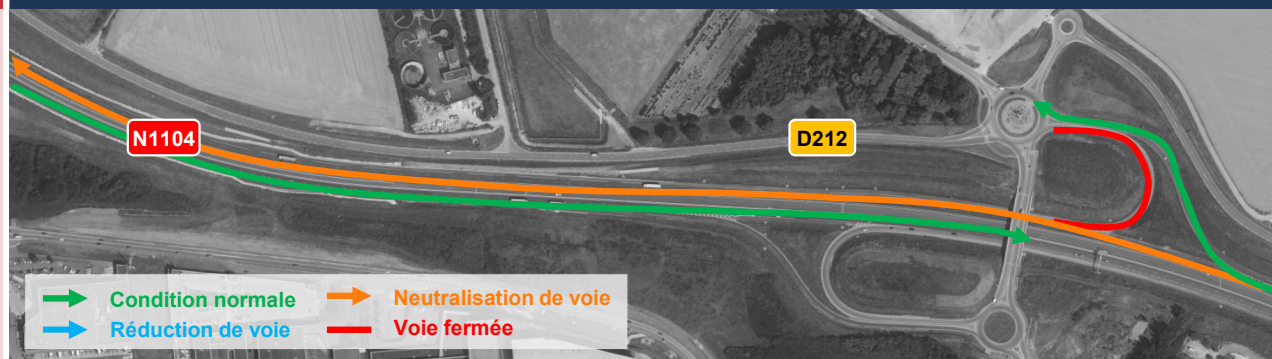

Phase 4.3 | Remise en état de l'infrastructure

S01	S02	S03	S04	S05	S06	S07	S08	S09	S10	S11	S12	S13	S14	S15	S16	S17	S18	S19	S20	S21	S22	S23	S24	S25	S26	S27	S28	S29	S30	S31	S32	S33
Période de préparation								1.1	1.2	Phase 2											Phase 3.1				Phase 3.2			Phase 4	Int.			

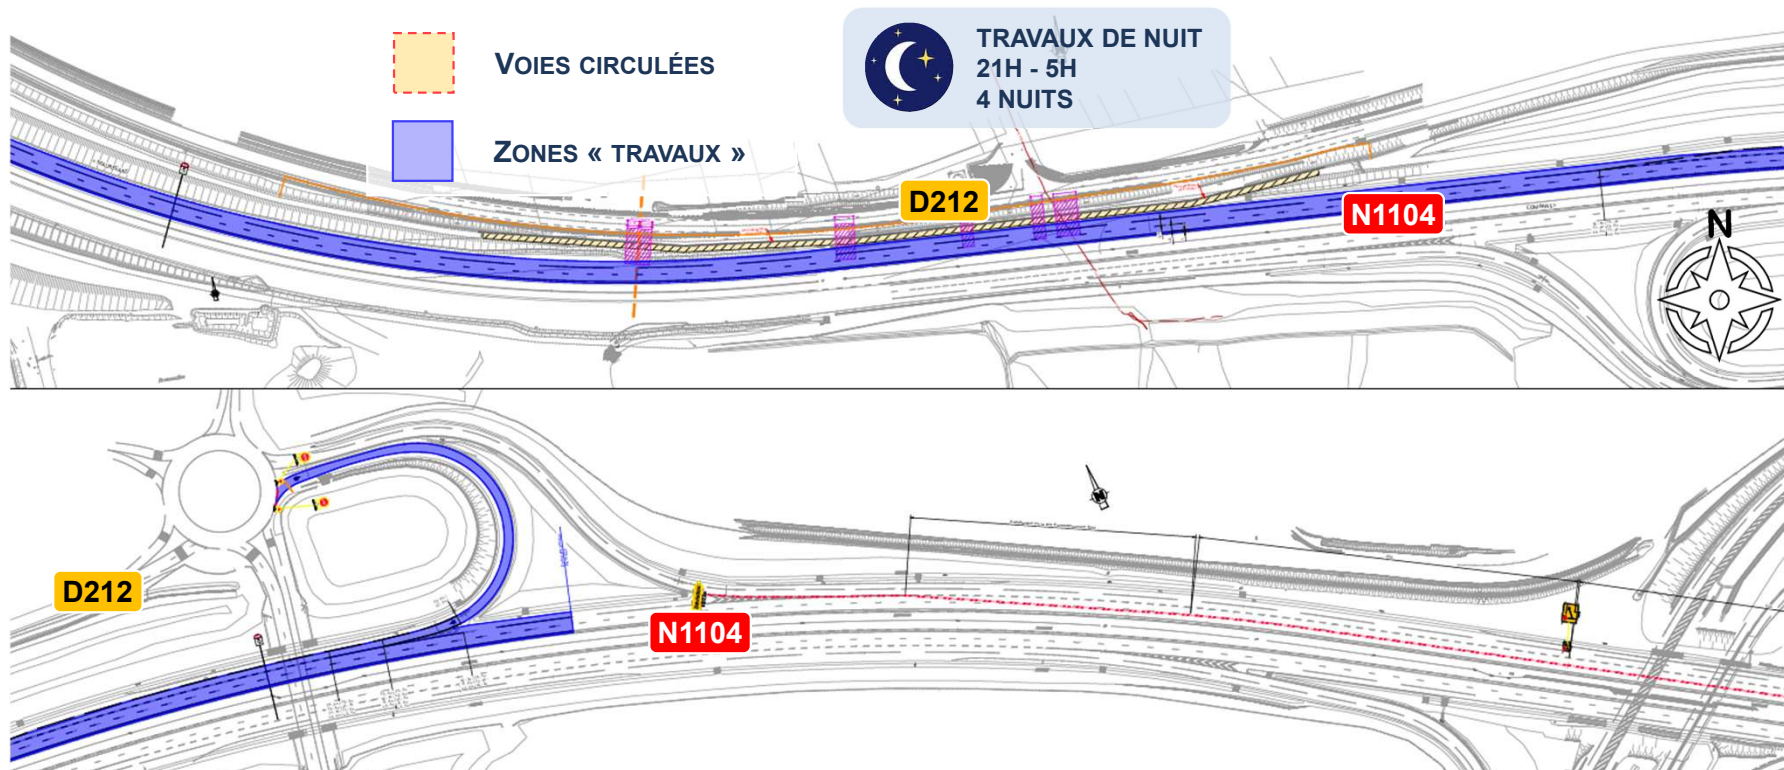

ACTION(S) DE L'ENTREPRISE

THÉMATIQUES

EXPLOIT. /S CHANTIER
EXPLOIT. /S CHANTIER
SIGNALISATION

PRODUCTION

Retrait des SMV / SIV
Retrait bandes jaunes
Reprise marquage [si besoin]

MESURES D'EXPLOITATION SOUS CHANTIER

