


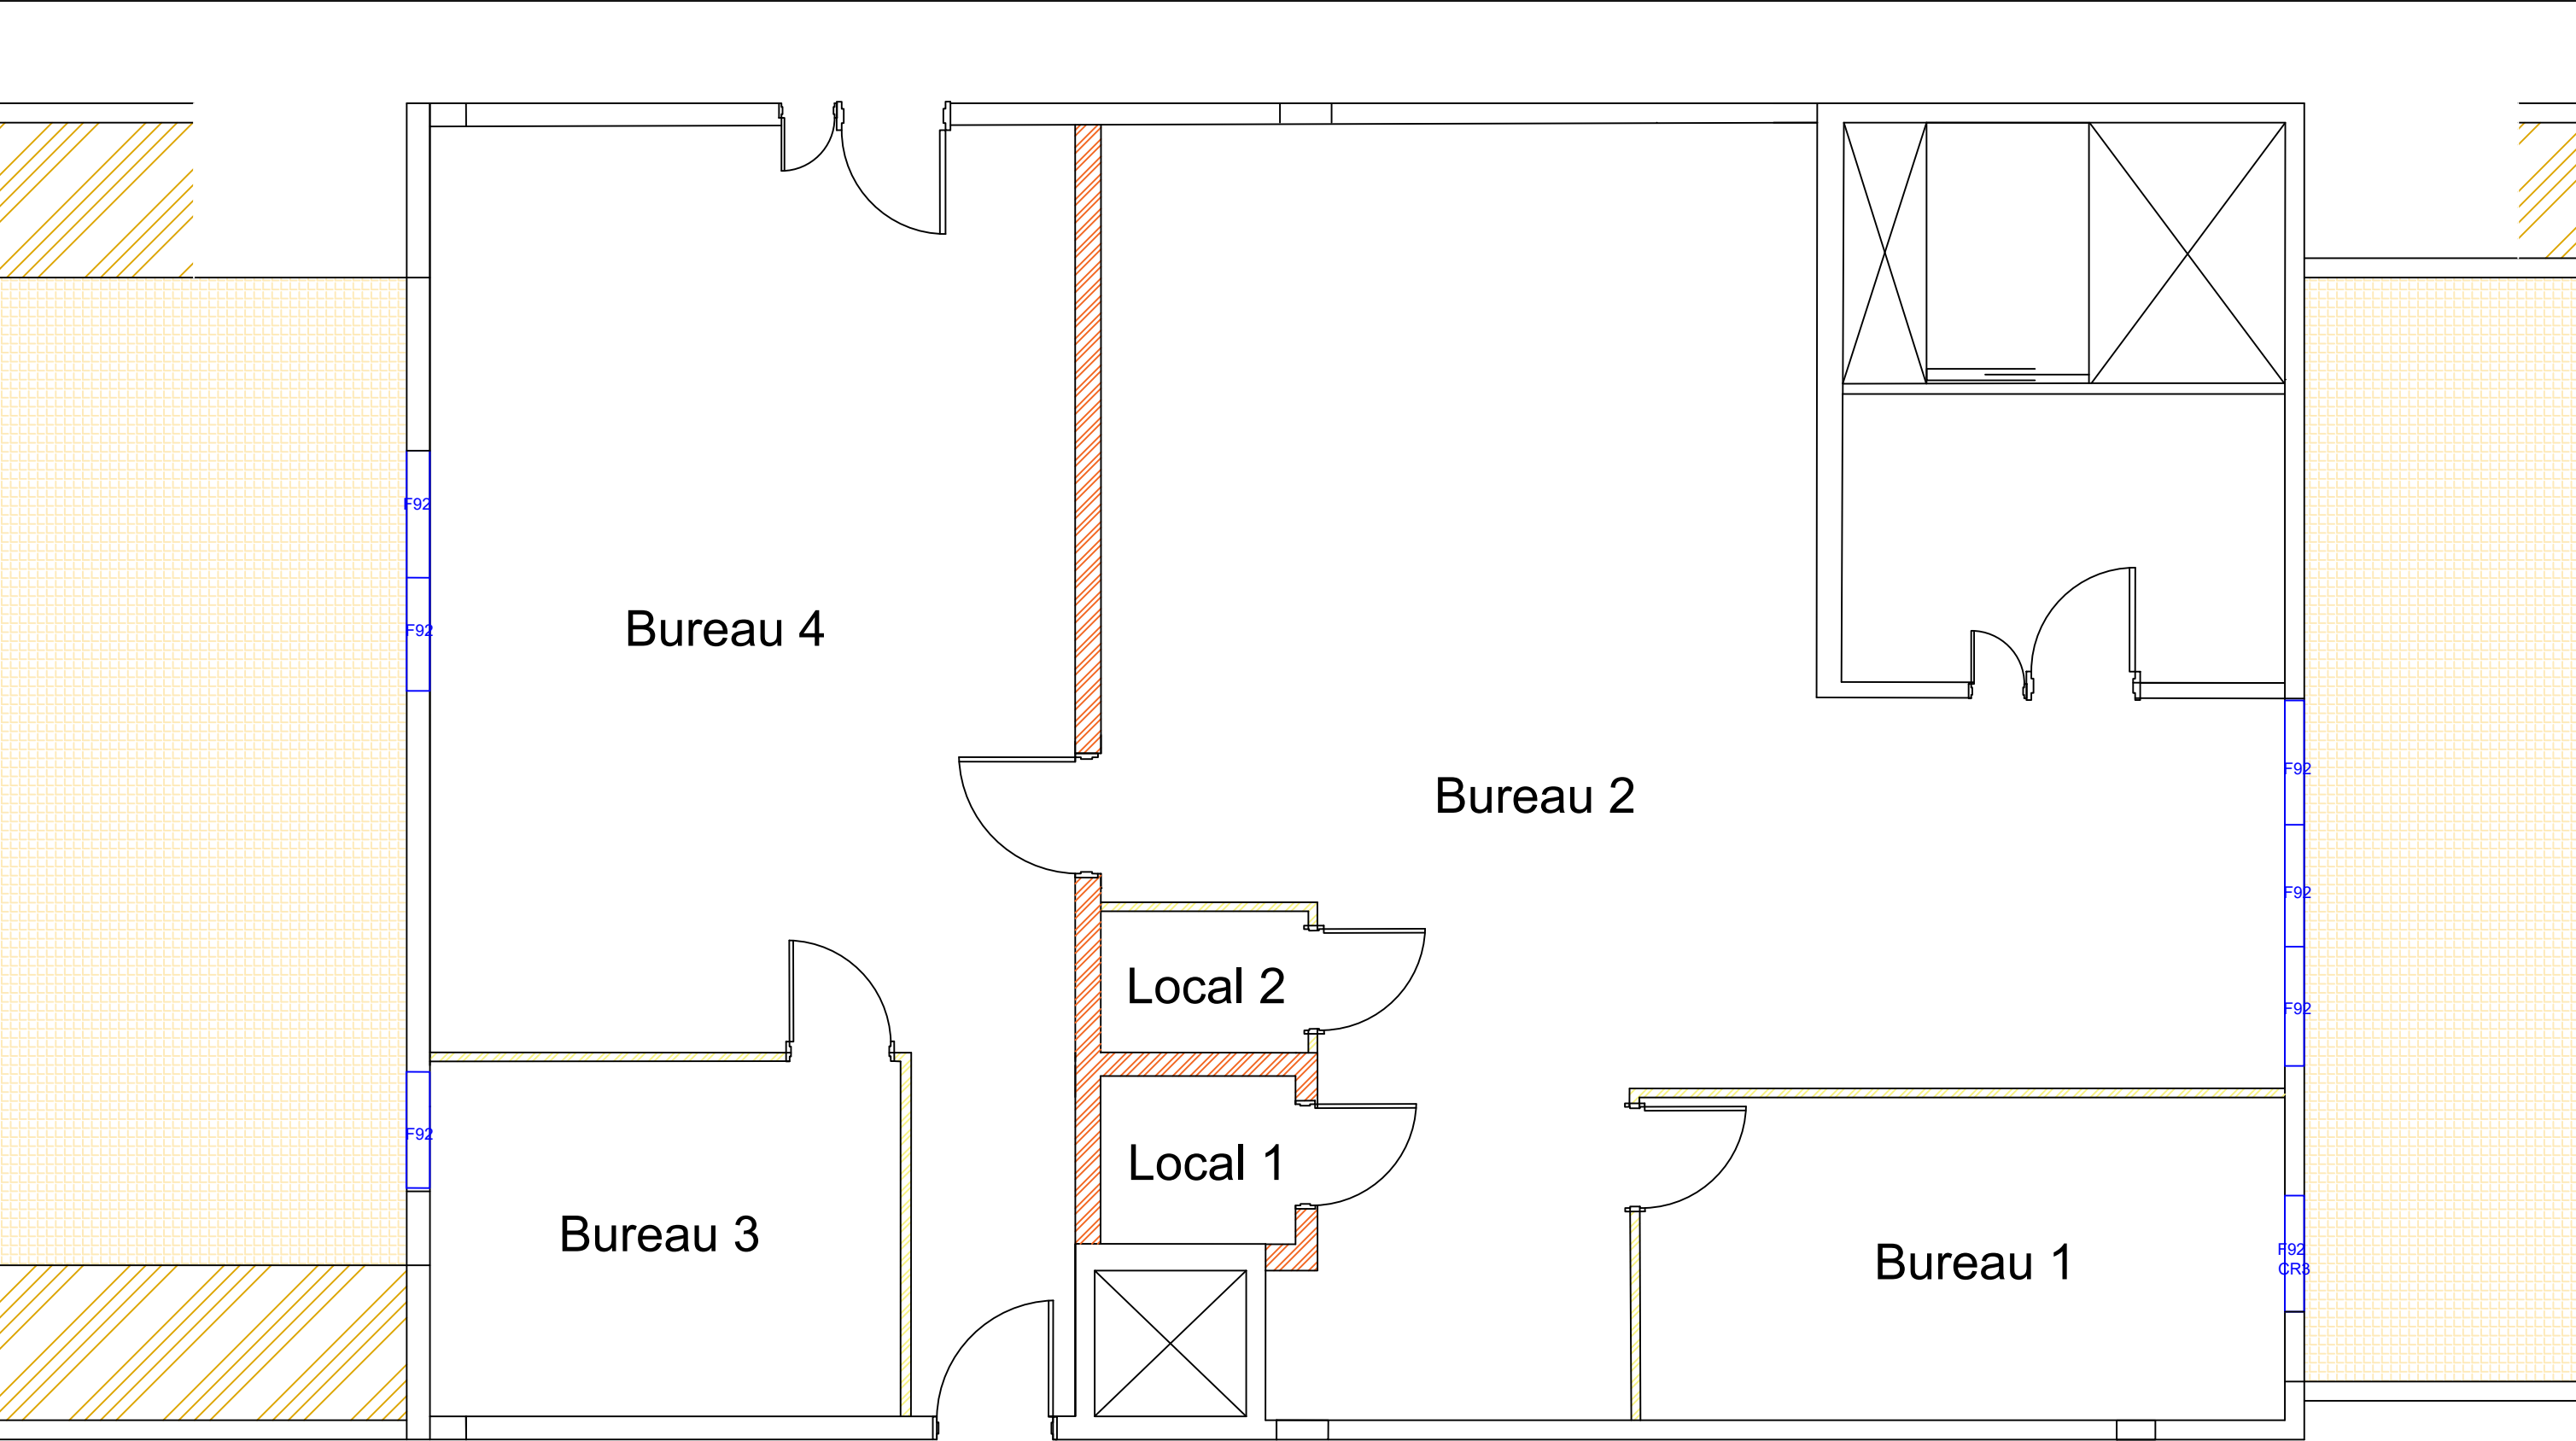

Légende : Cloisons CR3 créées Cloisons "simple" créées	Dessinateur : L. SCHMESSER		Projet d'aménagement - Caserne RENNES Guillaudot			
			Région de Bretagne - Bureau de l'immobilier et du logement			
			Vue en plan - Création cloisons	Version	3.0	30/04/2026
				Version	4.0	01/06/2026
Echelle : 1/50e						
Format A3						