


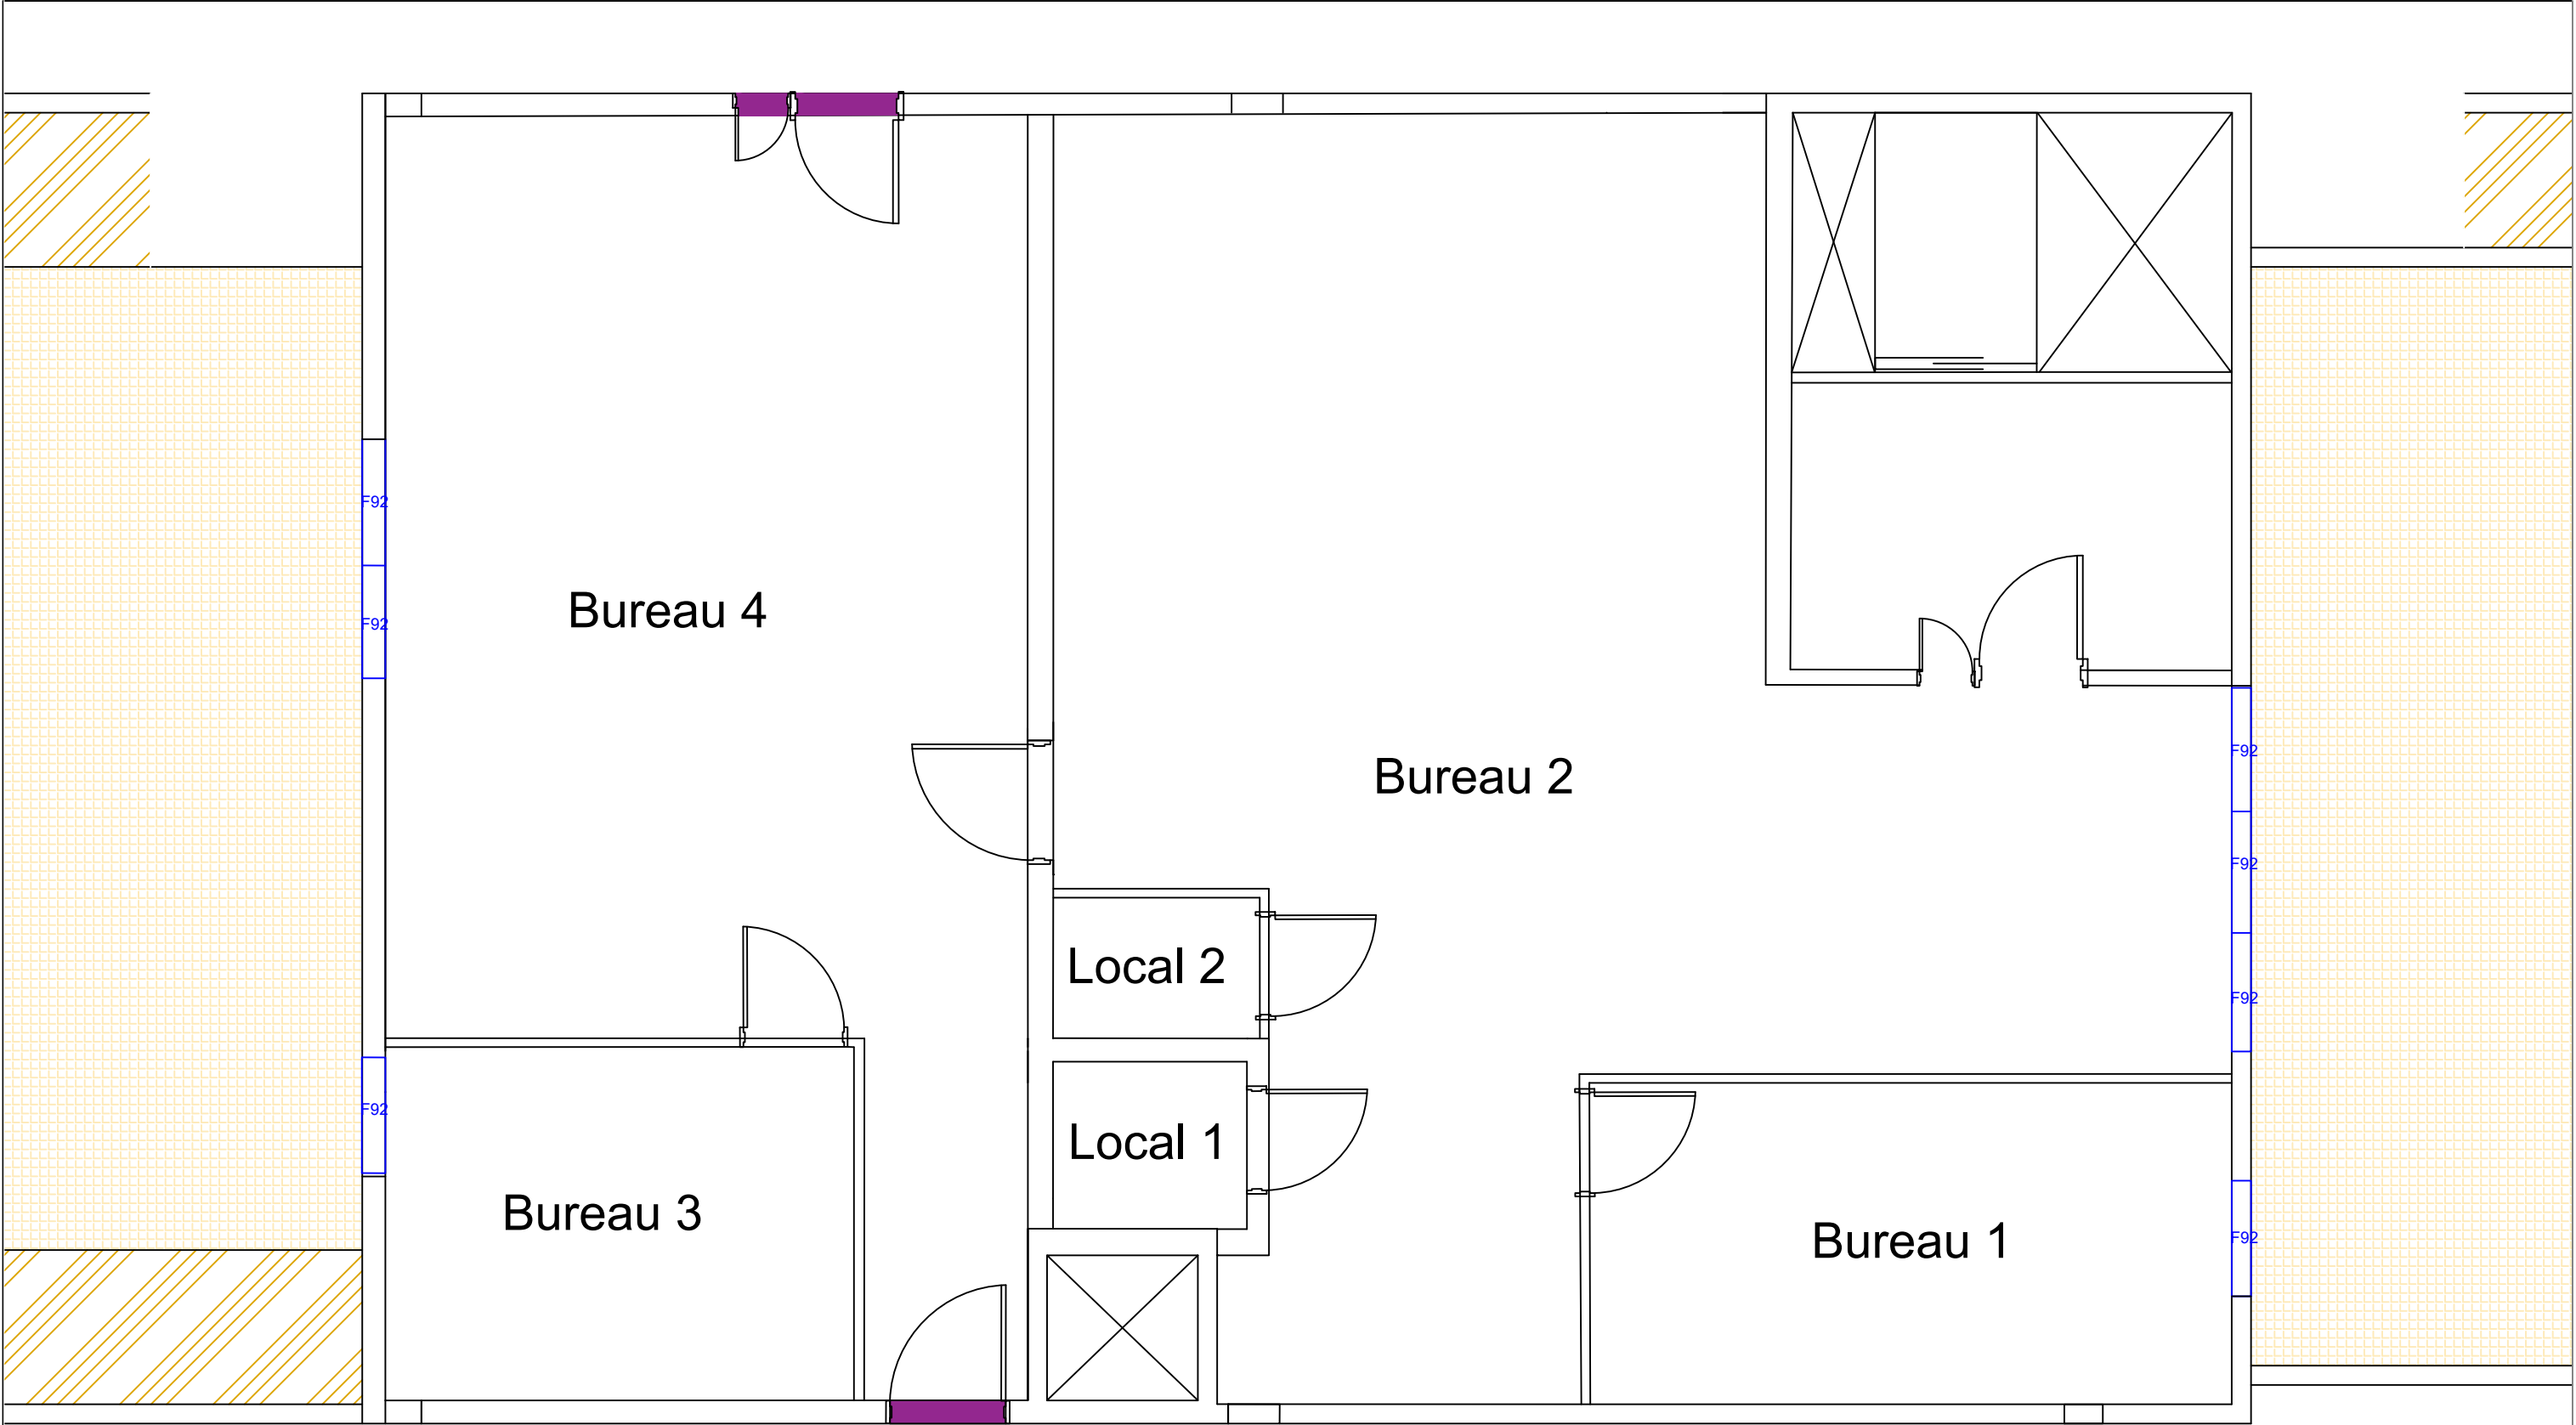

Légende :

Création d'ouvertures

Dessinateur : L. SCHMESSER	Projet d'aménagement - Caserne RENNES Guillaudot		
	Région de Bretagne - Bureau de l'immobilier et du logement		
	Version	3.0	30/04/2026
	Version	4.0	01/06/2026
Echelle : 1/50e	Vue en plan - Création ouvertures		
Format A3			