


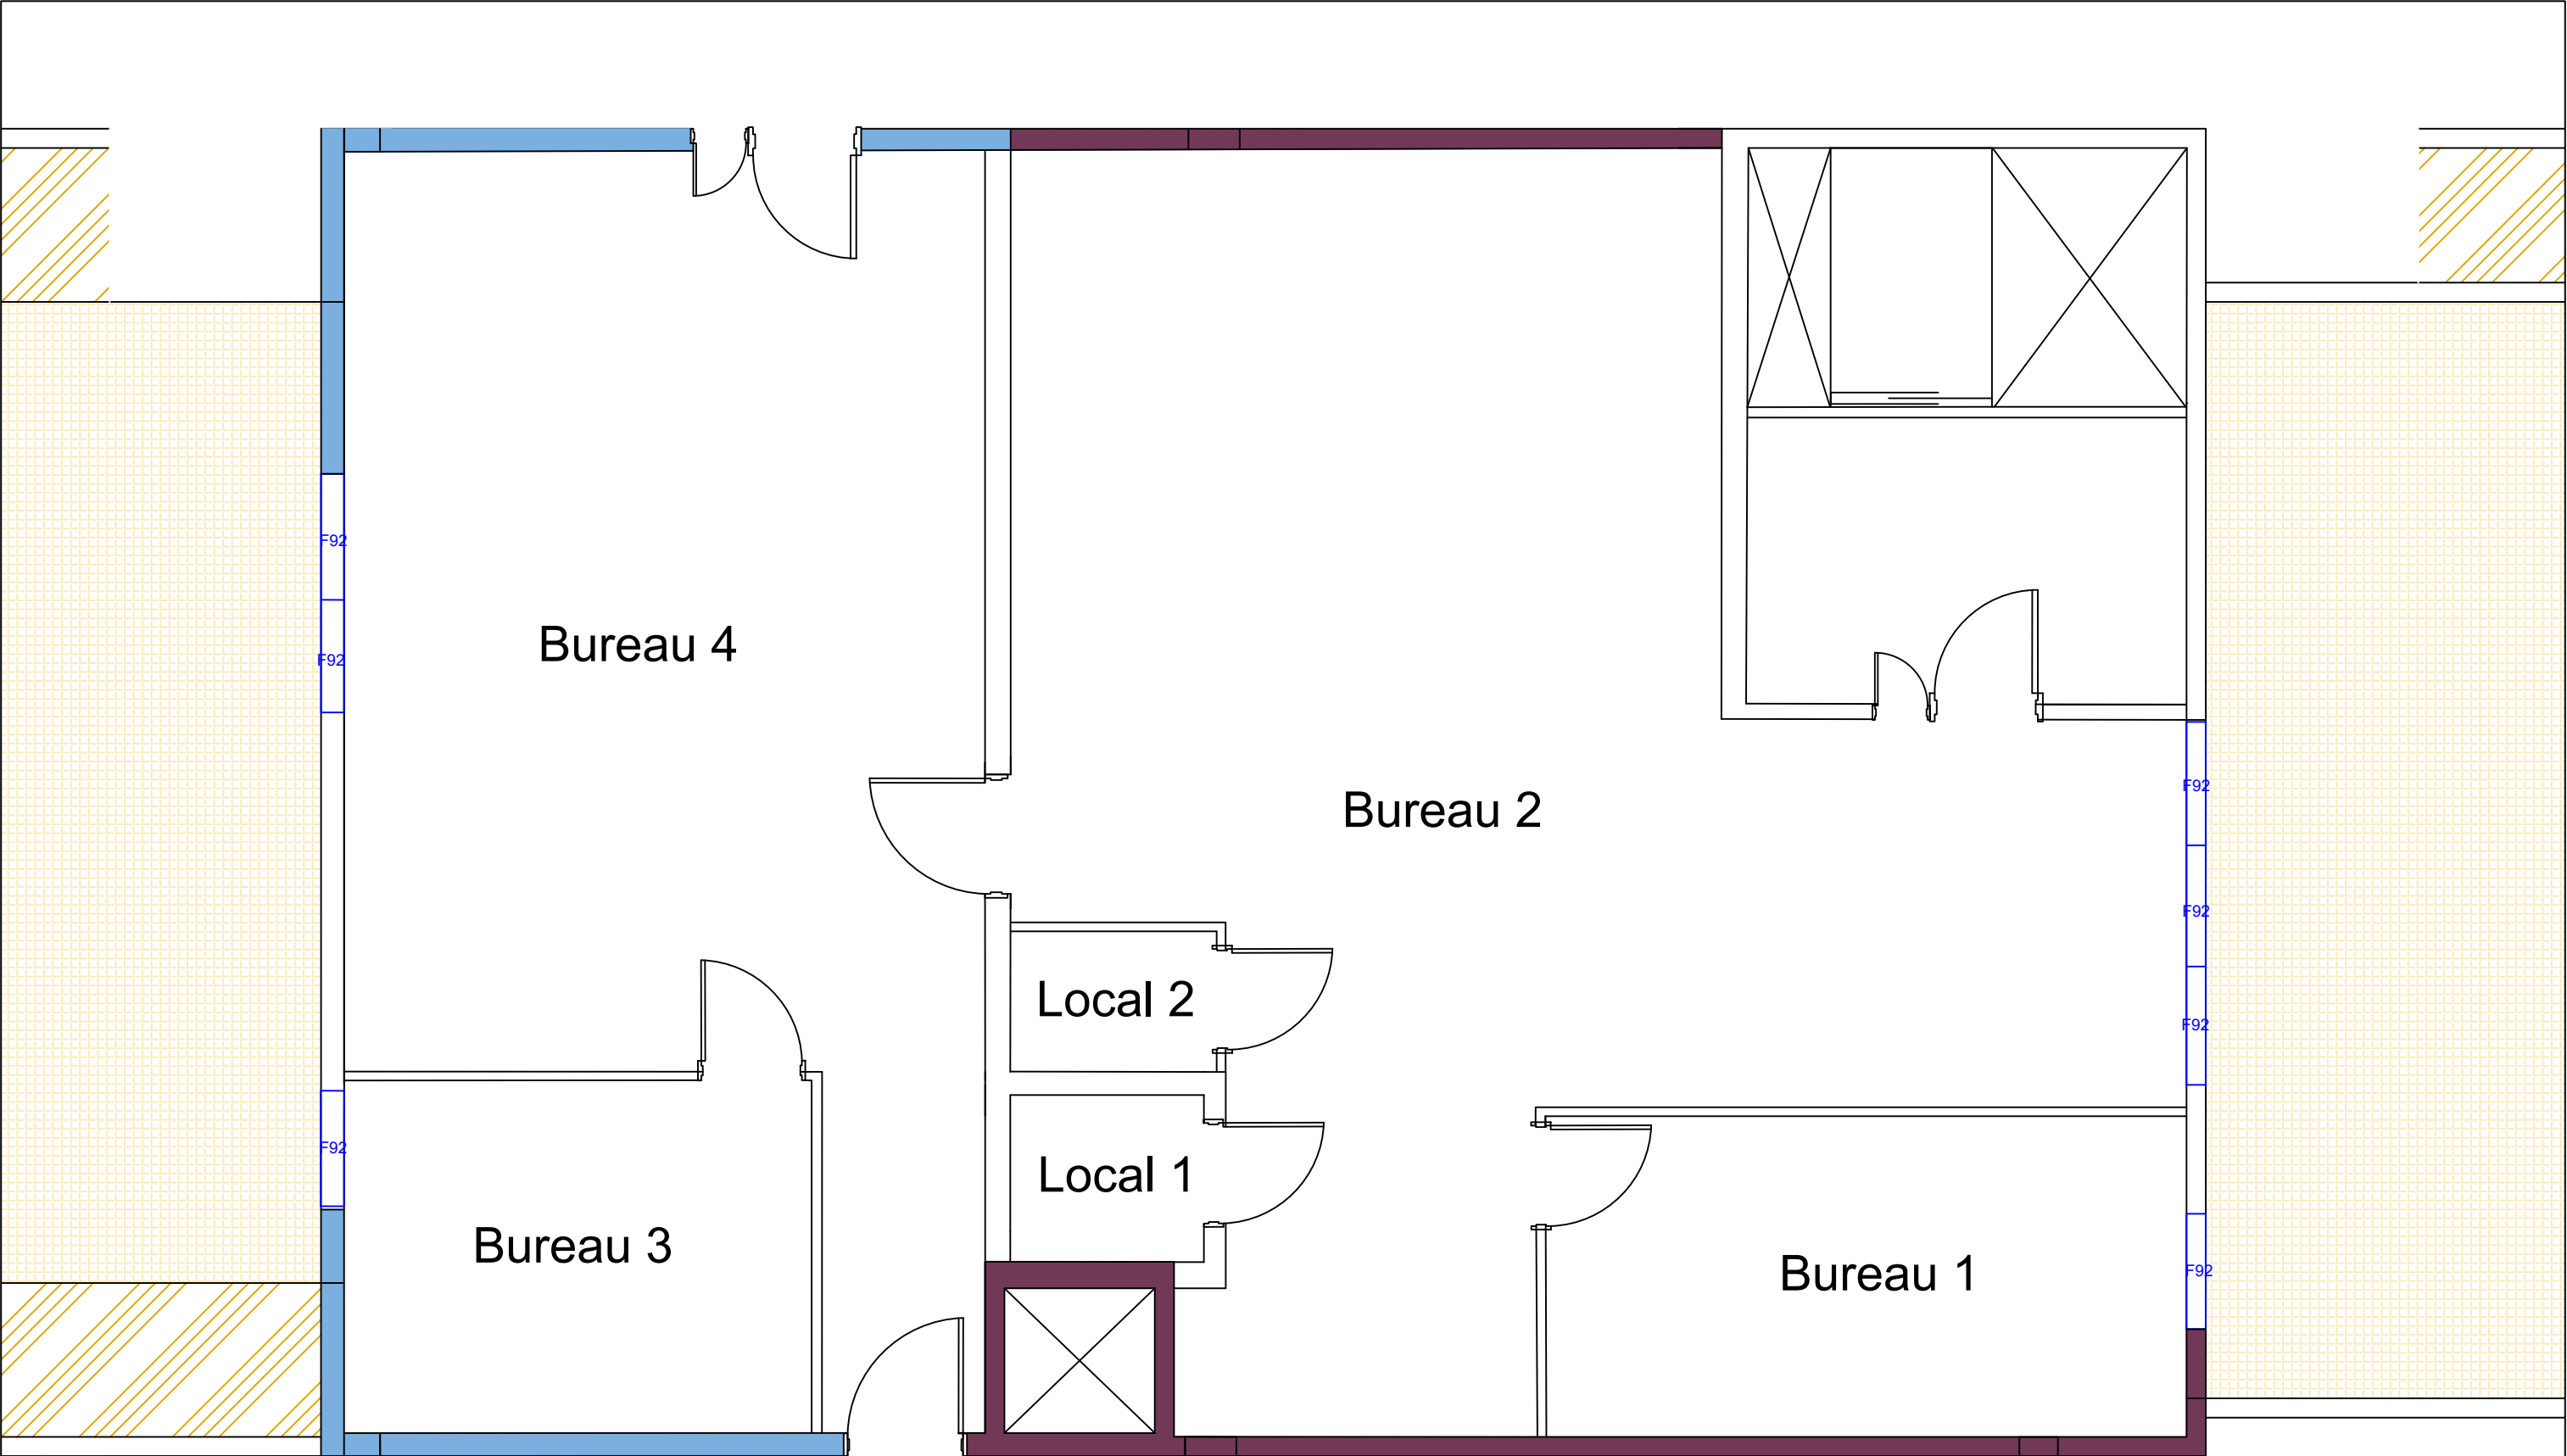

Légende : Cloisons doublées CR3 Cloisons doublées CR4	Dessinateur : L. SCHMESSER		Projet d'aménagement - Caserne RENNES Guillaudot			
	 Echelle : 1/50e Format A3					
			Région de Bretagne - Bureau de l'immobilier et du logement			
			Vue en plan - Doublage cloisons			
				Version	3.0	30/04/2026
				Version	4.0	01/06/2026