


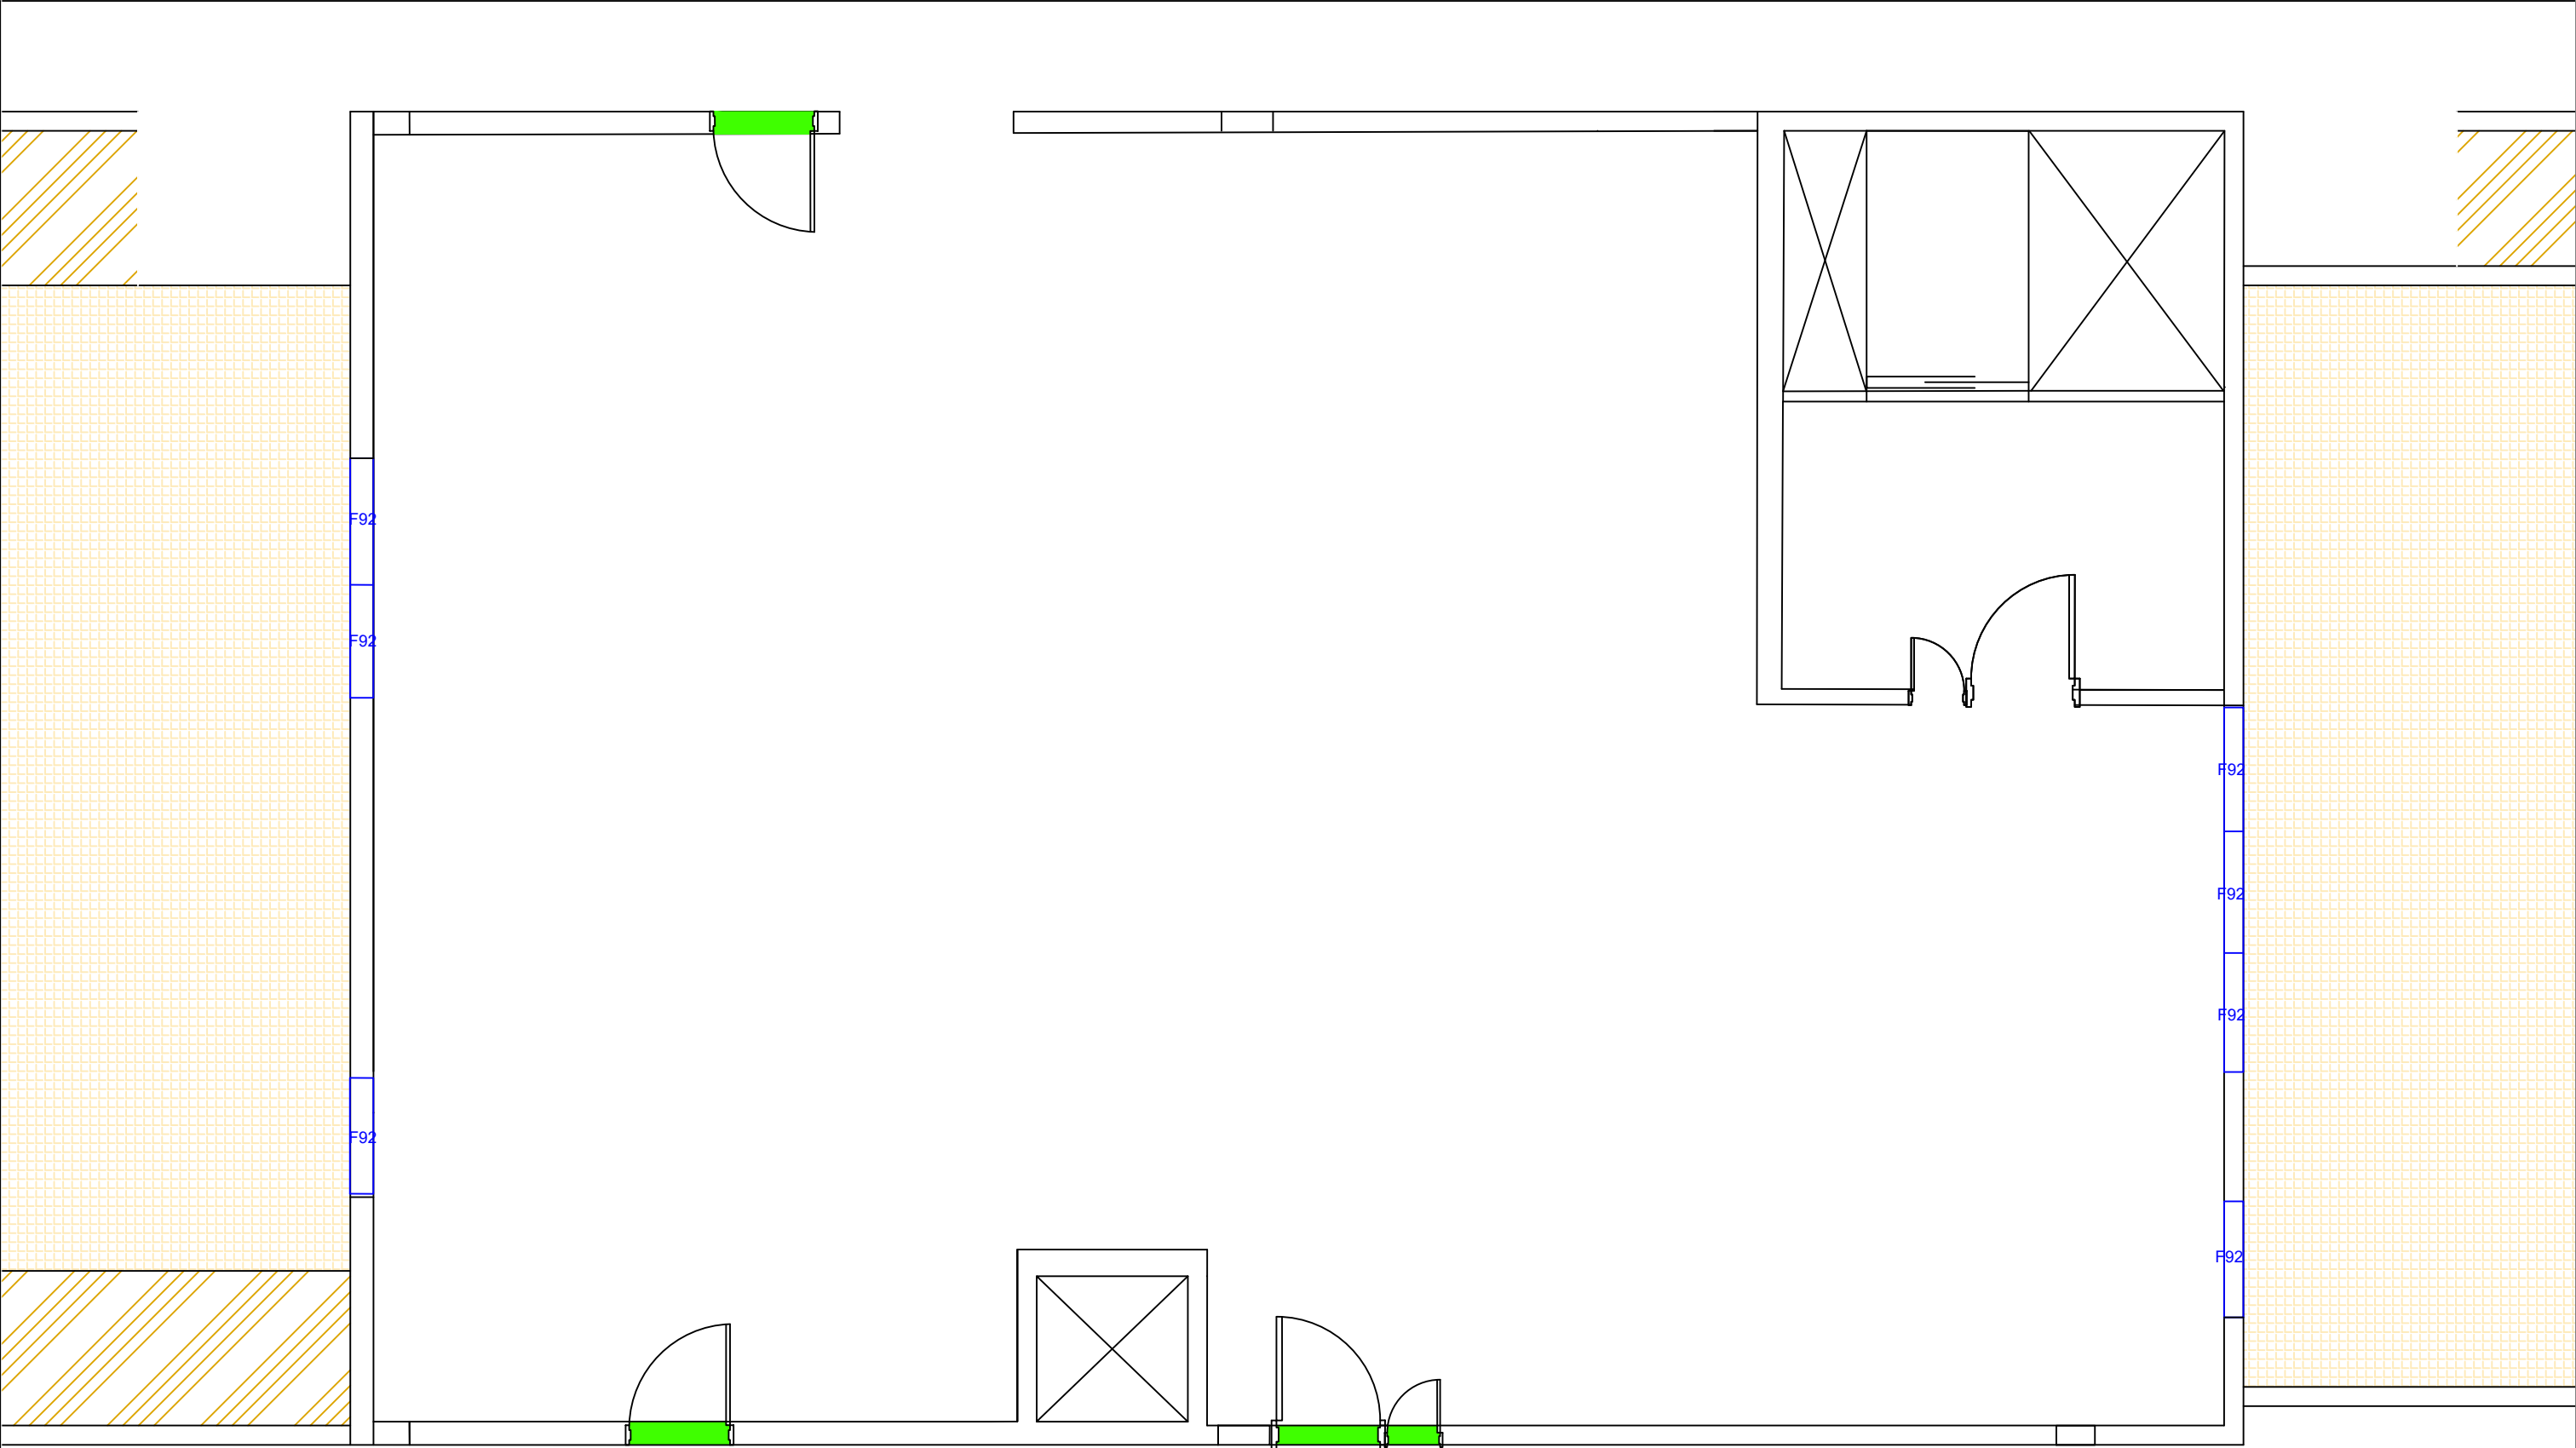

Légende :

Blocs-portes déposés

Dessinateur : L. SCHMESSER	Projet d'aménagement - Caserne RENNES Guillaudot		
 Echelle : 1/50e Format A3	Région de Bretagne - Bureau de l'immobilier et du logement		
	Vue en plan - Dépose blocs-portes	Version	3.0 30/04/2026
		Version	4.0 01/06/2026