


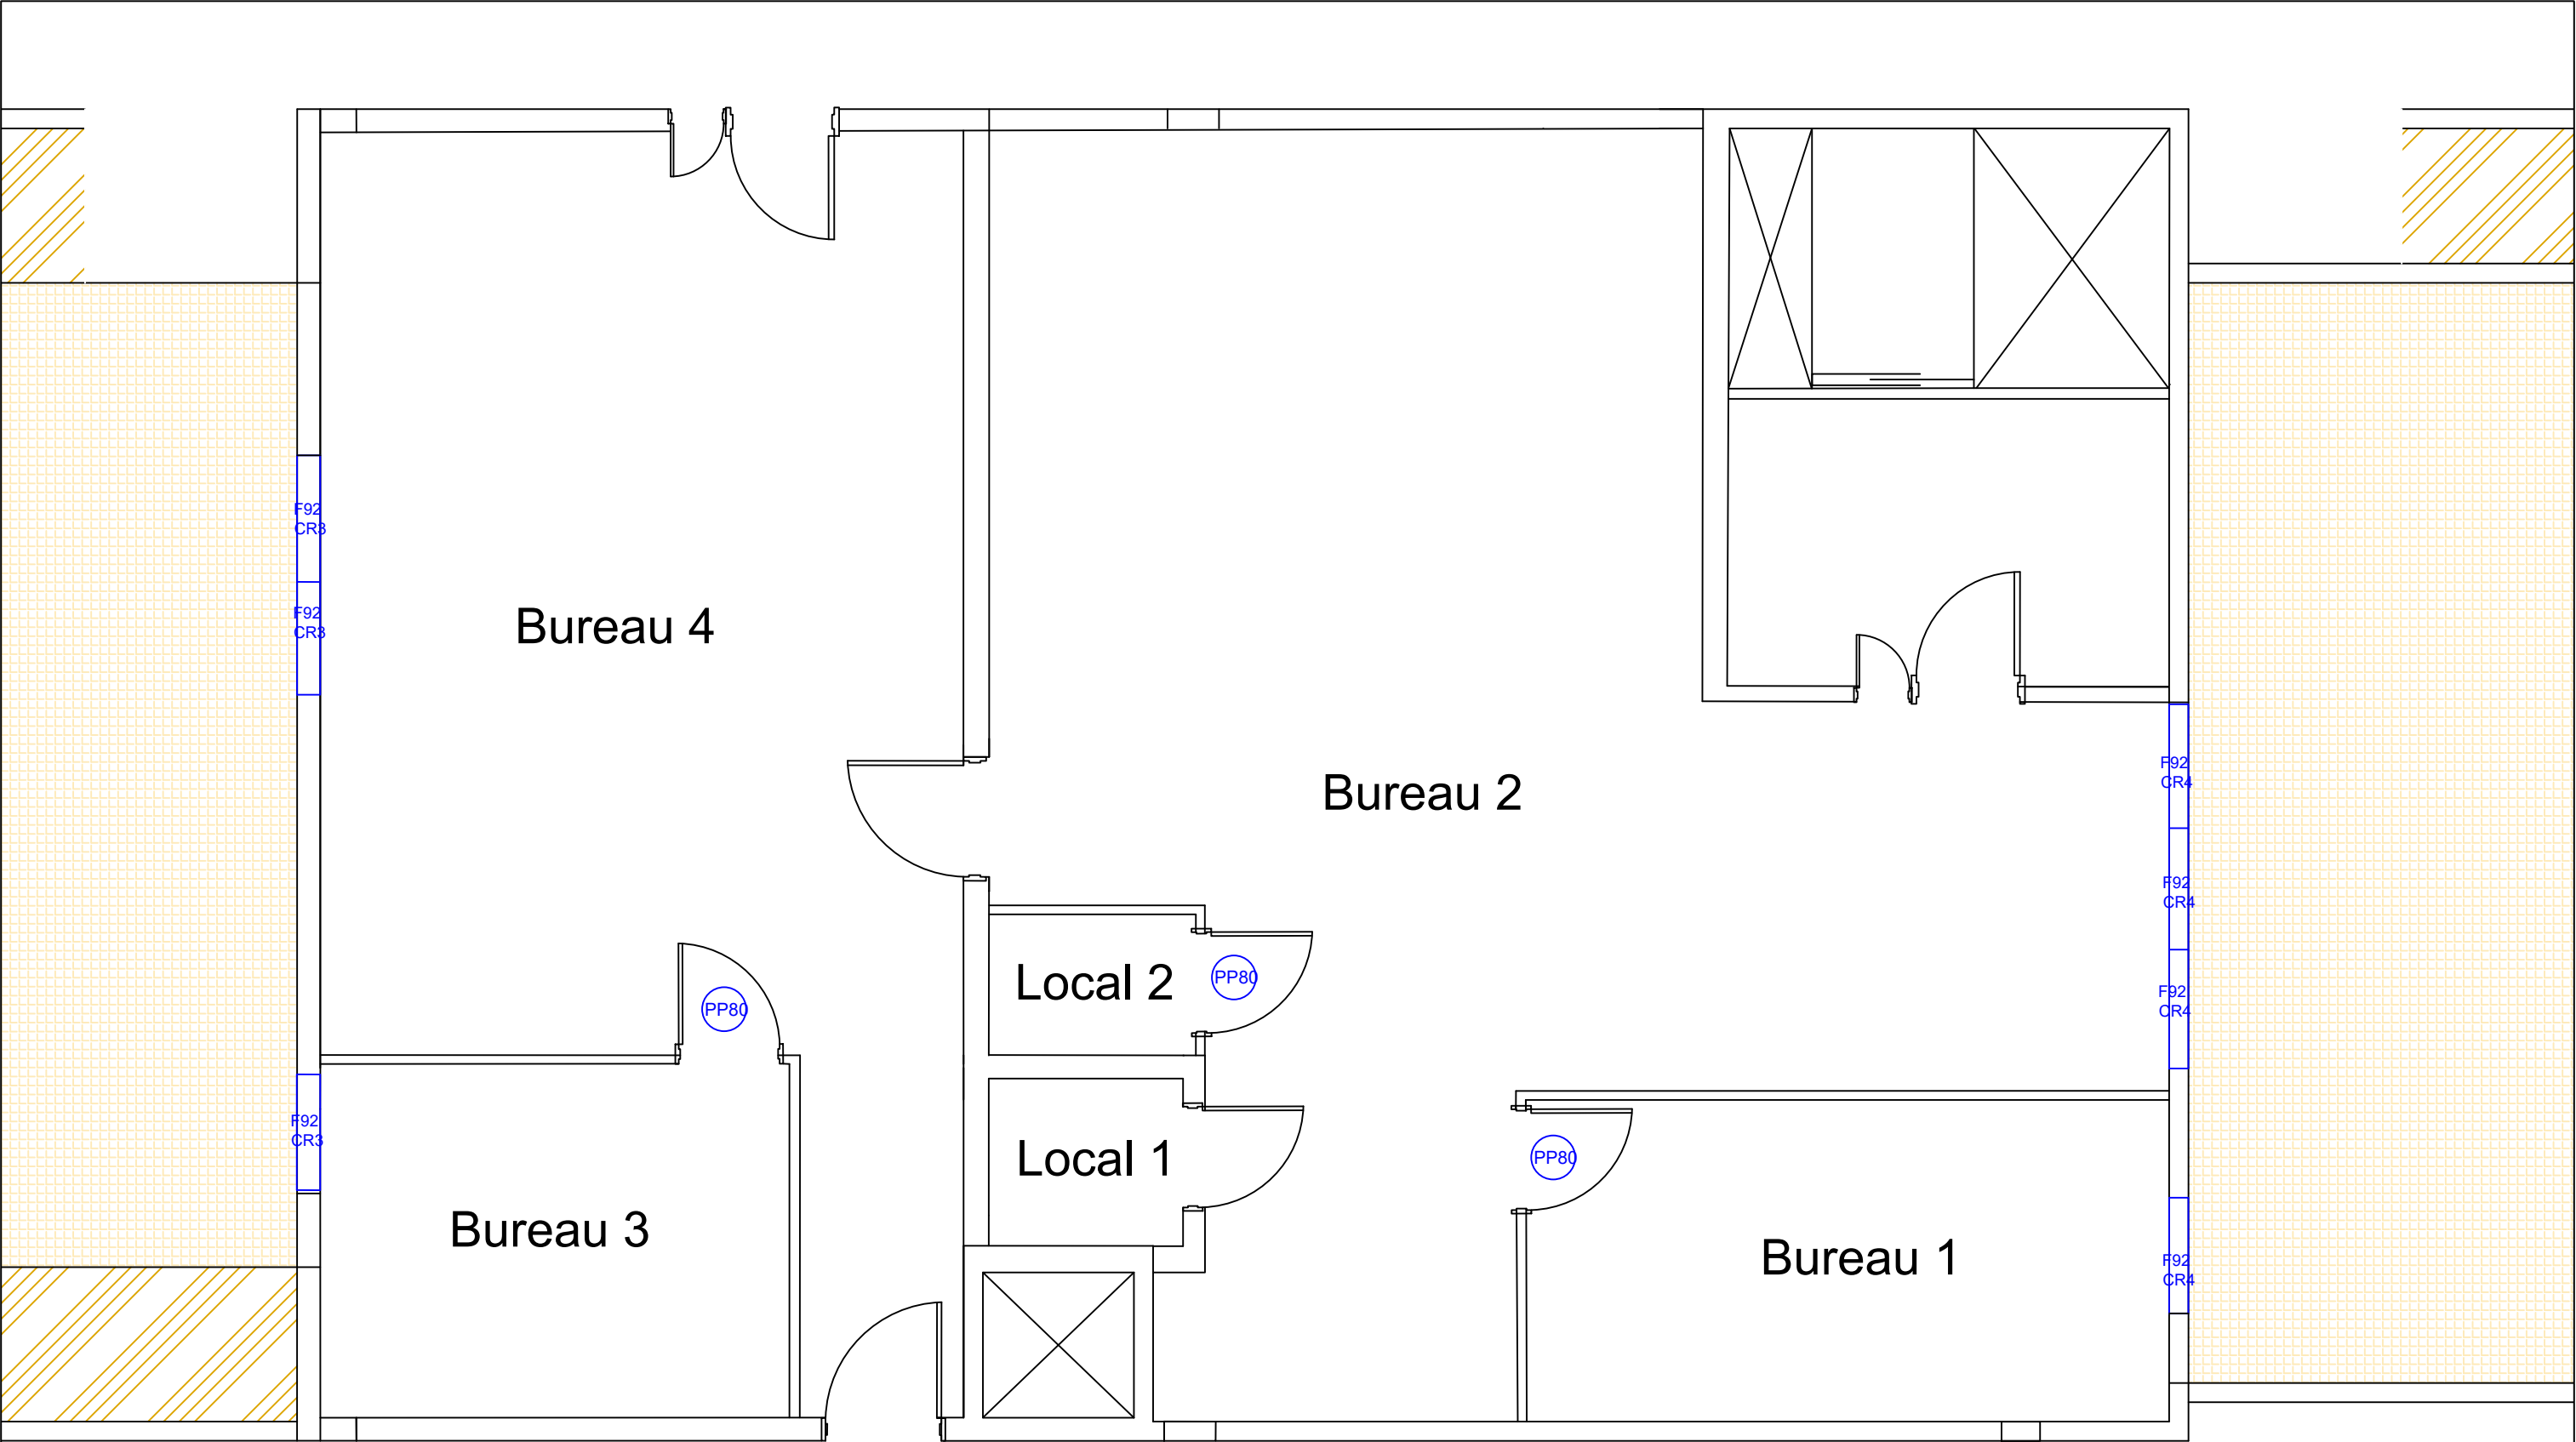

Légende :

 Porte - Dimension

Dessinateur : L. SCHMESSER



Echelle : 1/50e

Format A3

Projet d'aménagement - Caserne RENNES Guillaudot

Région de Bretagne - Bureau de l'immobilier et du logement

Vue en plan - Pose blocs-portes

Version	3.0	30/04/2026
Version	4.0	01/06/2026