


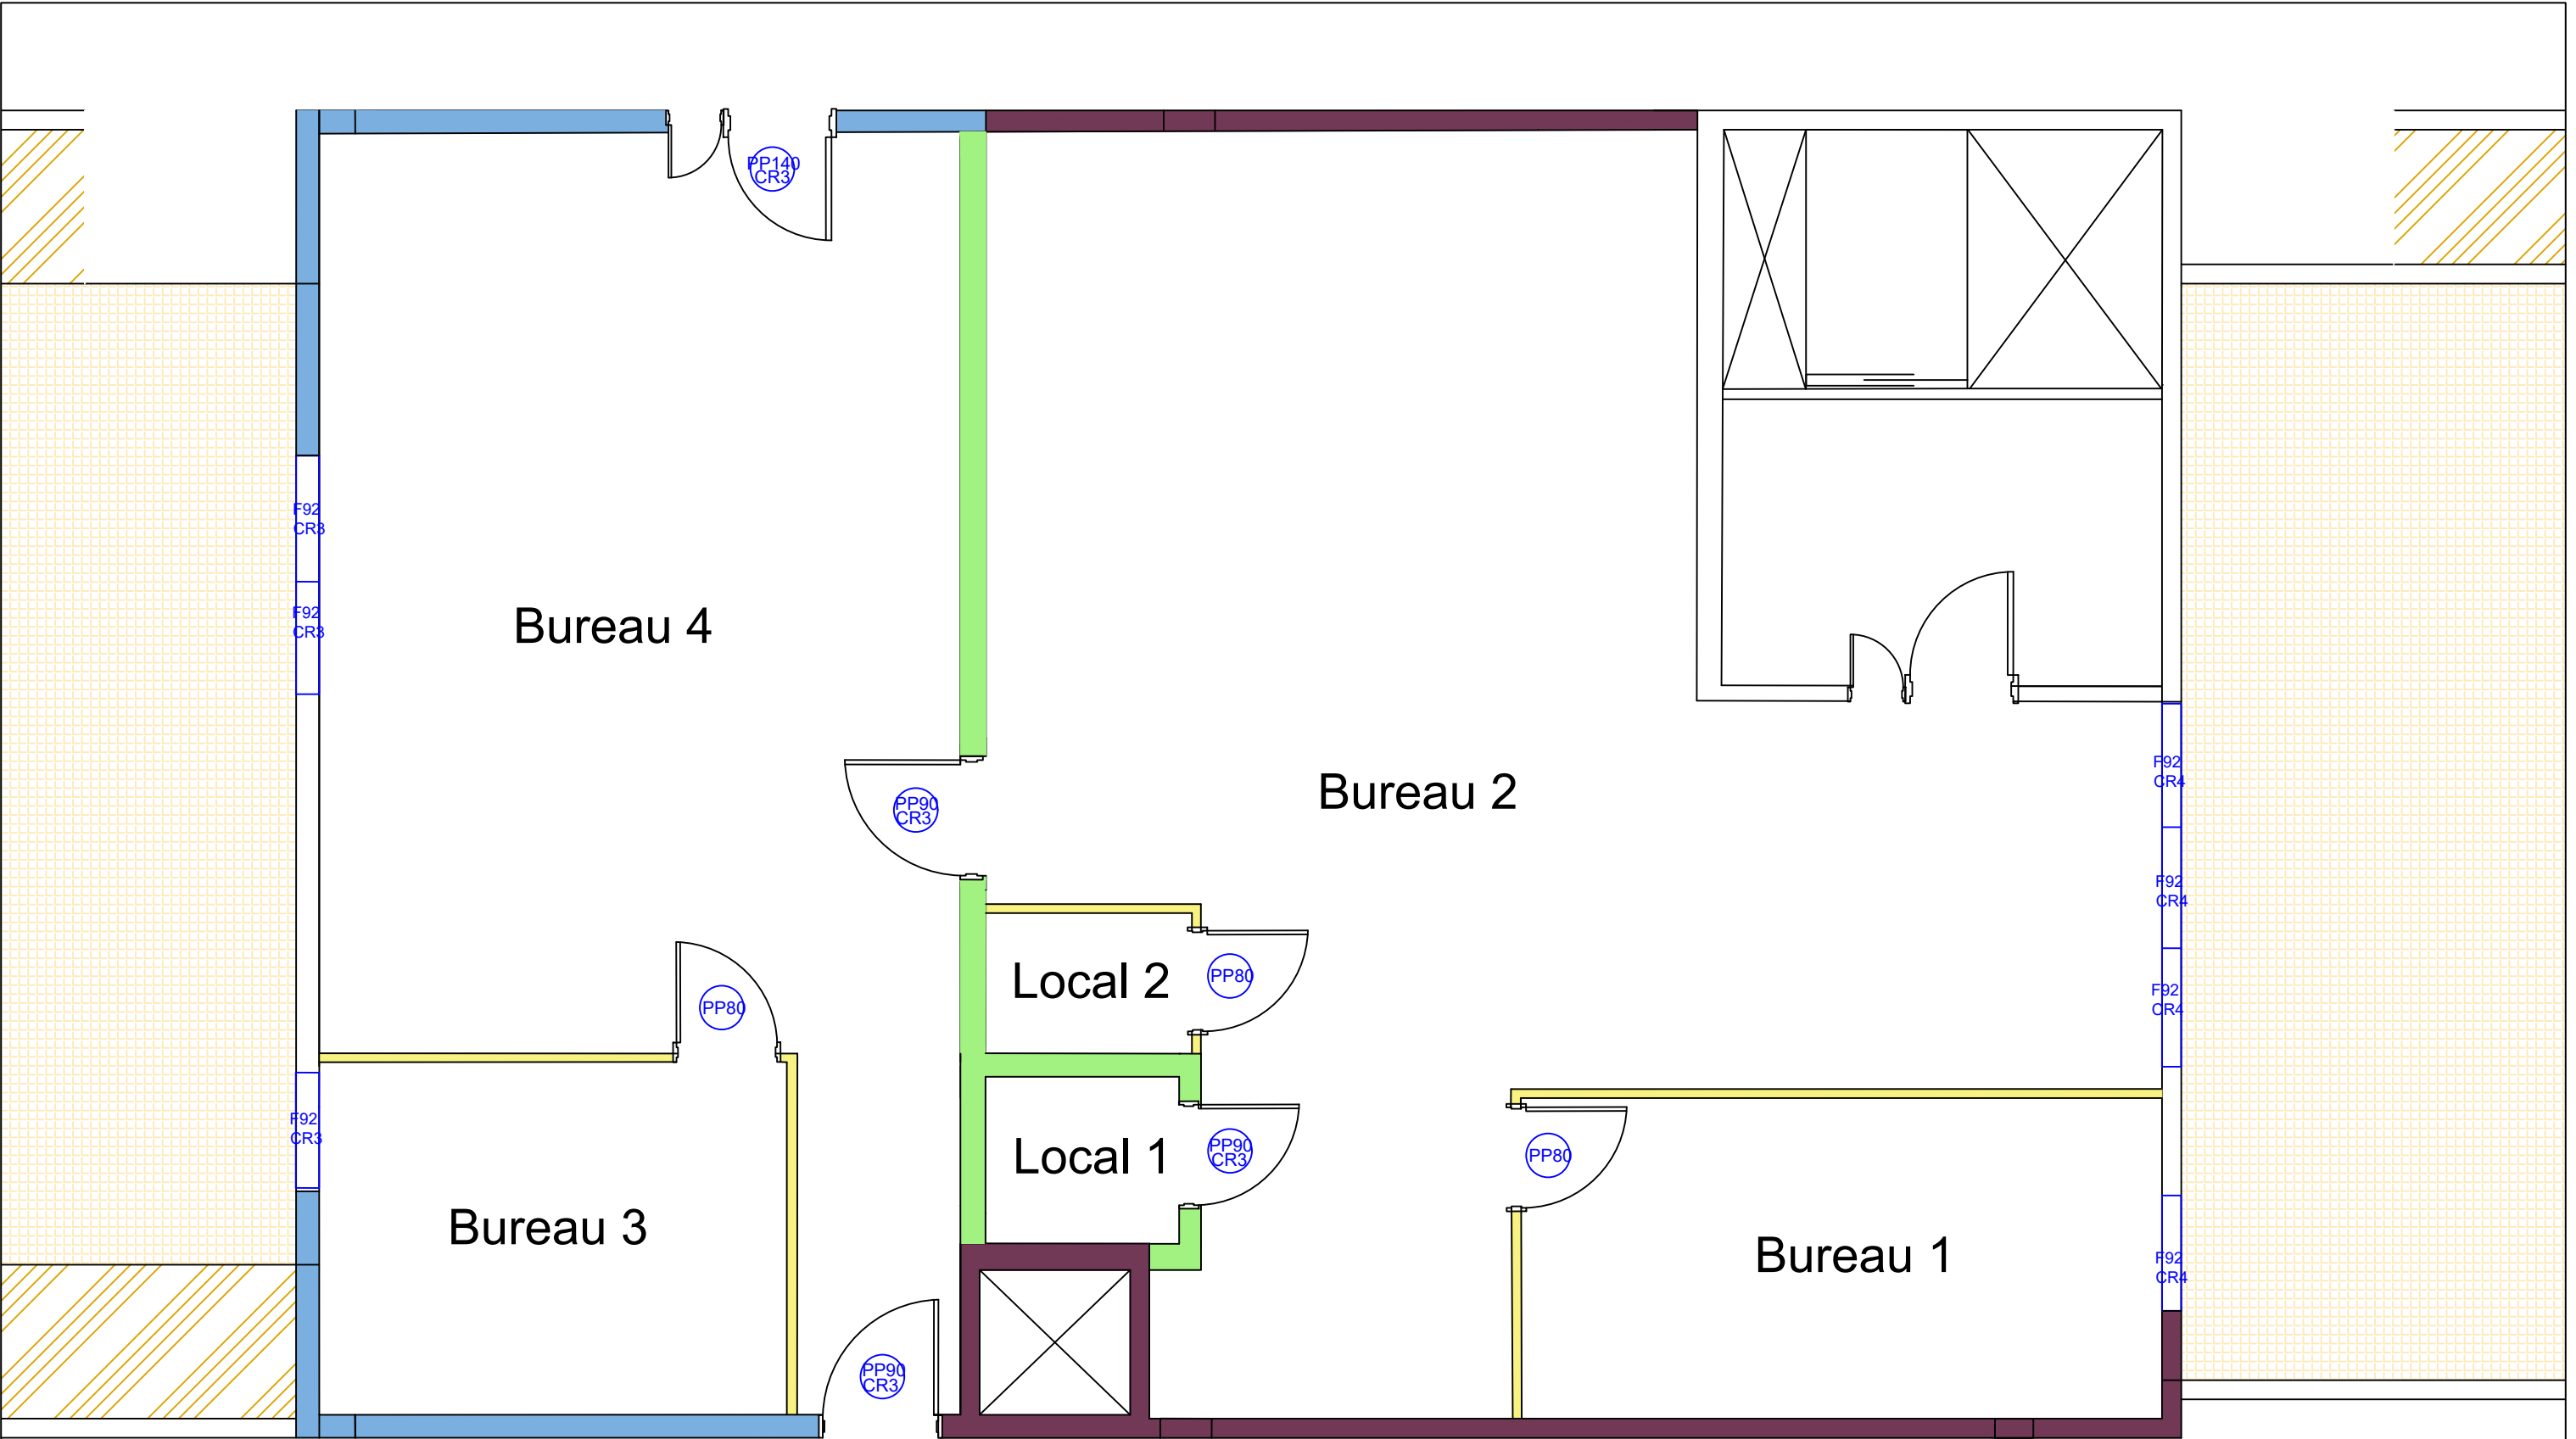

Légende :

Cloisons créées CR3

Cloisons créées "classiques"

Cloisons doublées CR3

Cloisons doublées CR4

PPxx

CRx

Porte - Dimension et classe de résistance

Fxx

CRx

Fenêtre - Dimension et classe de résistance

Dessinateur : L. SCHMESSER	Projet d'aménagement - Caserne RENNES Guillaudot		
	Région de Bretagne - Bureau de l'immobilier et du logement		
	Vue en plan - Menuiseries et cloisons		
Echelle : 1/50e	Version	6.0	14/04/2026
Format A3	Version	7.0	27/05/2026
	Version	8.0	01/06/2026