


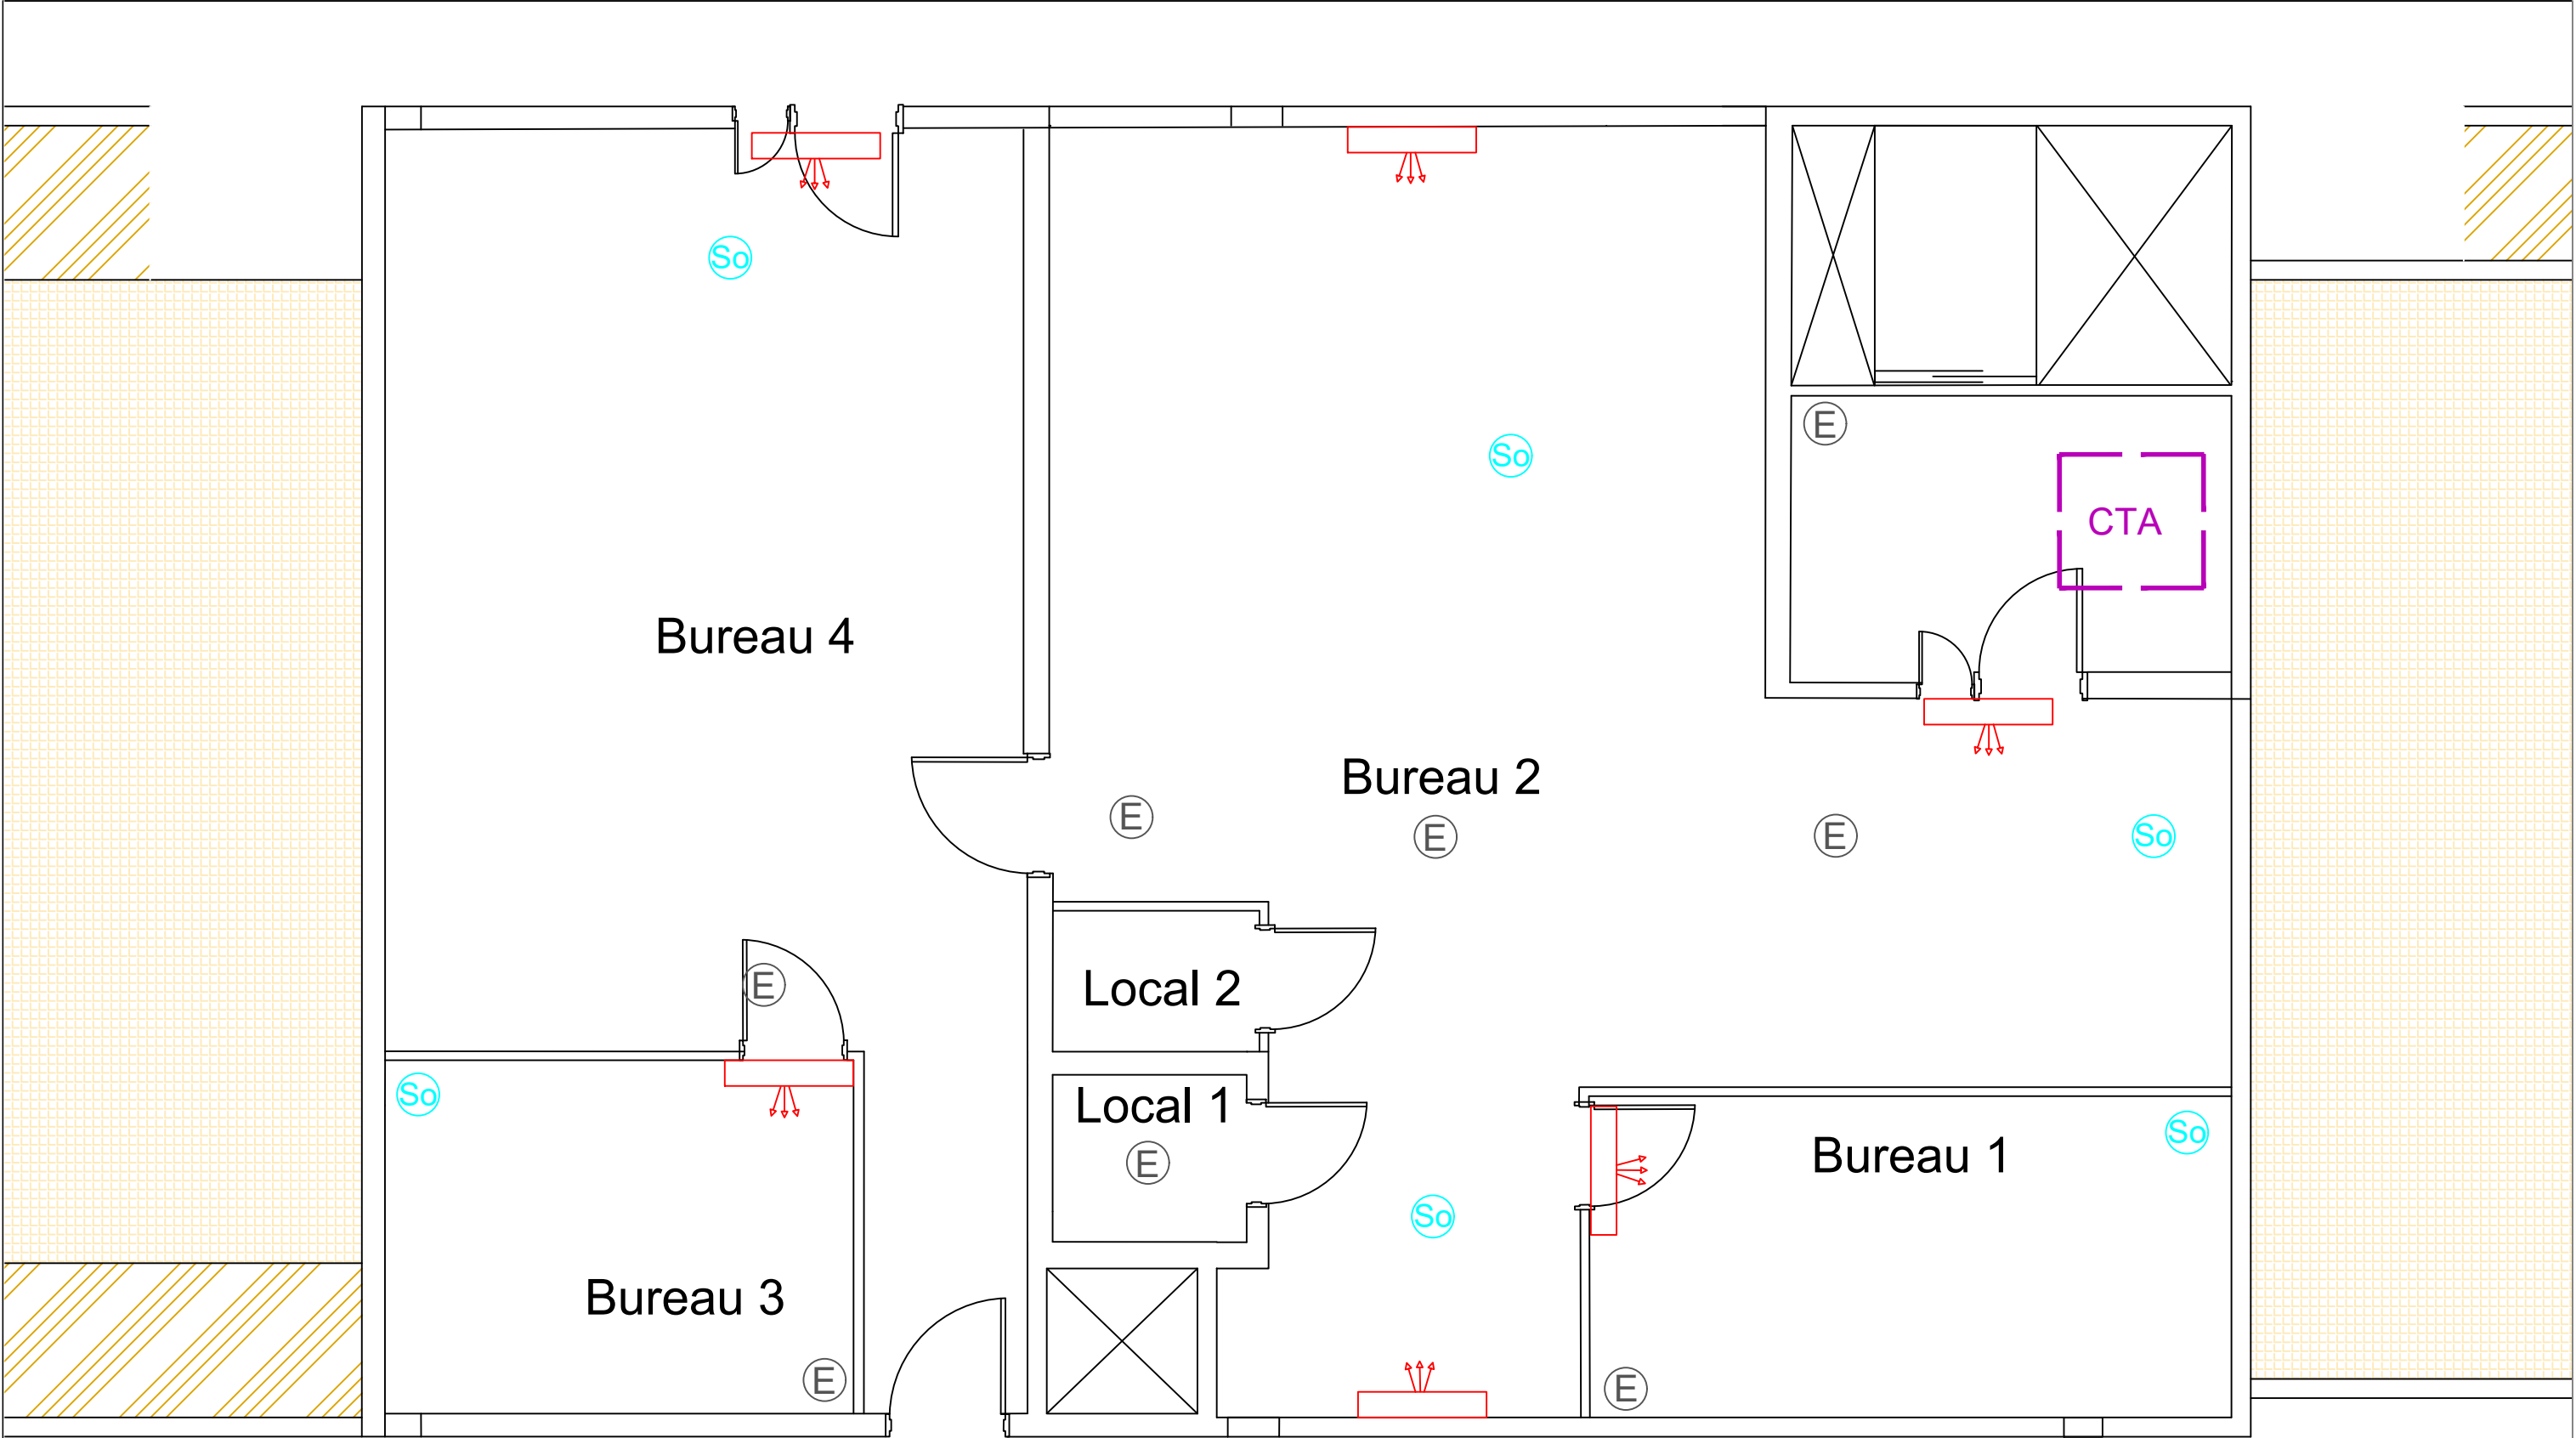

Légende :

 Unité Intérieure Clim Murale (VRV)

 Grille d'extraction

 Grille de soufflage Air neuf/pré-chauffé

 Centrale de traitement d'air



Dessinateur : L. SCHMESSER

Echelle : 1/50e

Format A3

Projet d'aménagement - Caserne RENNES Guillaudot

Région de Bretagne - Bureau de l'immobilier et du logement

Plan d'implantation CVC

Version	4.0	14/04/2026
Version	5.0	22/05/2026
Version	6.0	01/06/2026