


LEGENDE

<div>Encastré</div> <div><div>Simple</div><div>Double</div><div>Triple</div><div>Quadruple</div></div> <div>Ménage</div> <div><div>Simple</div><div>Double</div><div>Triple</div><div>Quadruple</div></div> <div>Normale</div> <div><div>Simple</div><div>Double</div><div>Triple</div><div>Quadruple</div></div> <div>Ondulée</div> <div><div>Simple</div><div>Double</div><div>Triple</div><div>Quadruple</div></div>		Prise de courant 2P+T 16A :
<div><div>ELEC</div><div>CVC</div></div> <div></div>		Force motrice : Perche CFO/CFA :
<div>Prise blanche</div> <div></div>	<div>Prise rouge</div> <div></div>	Armoire existante :
<div></div>		Coffret 2x18m existant : Rideau d'air chaud et porte
<div></div>		Coffret de brassage existant : vidéo

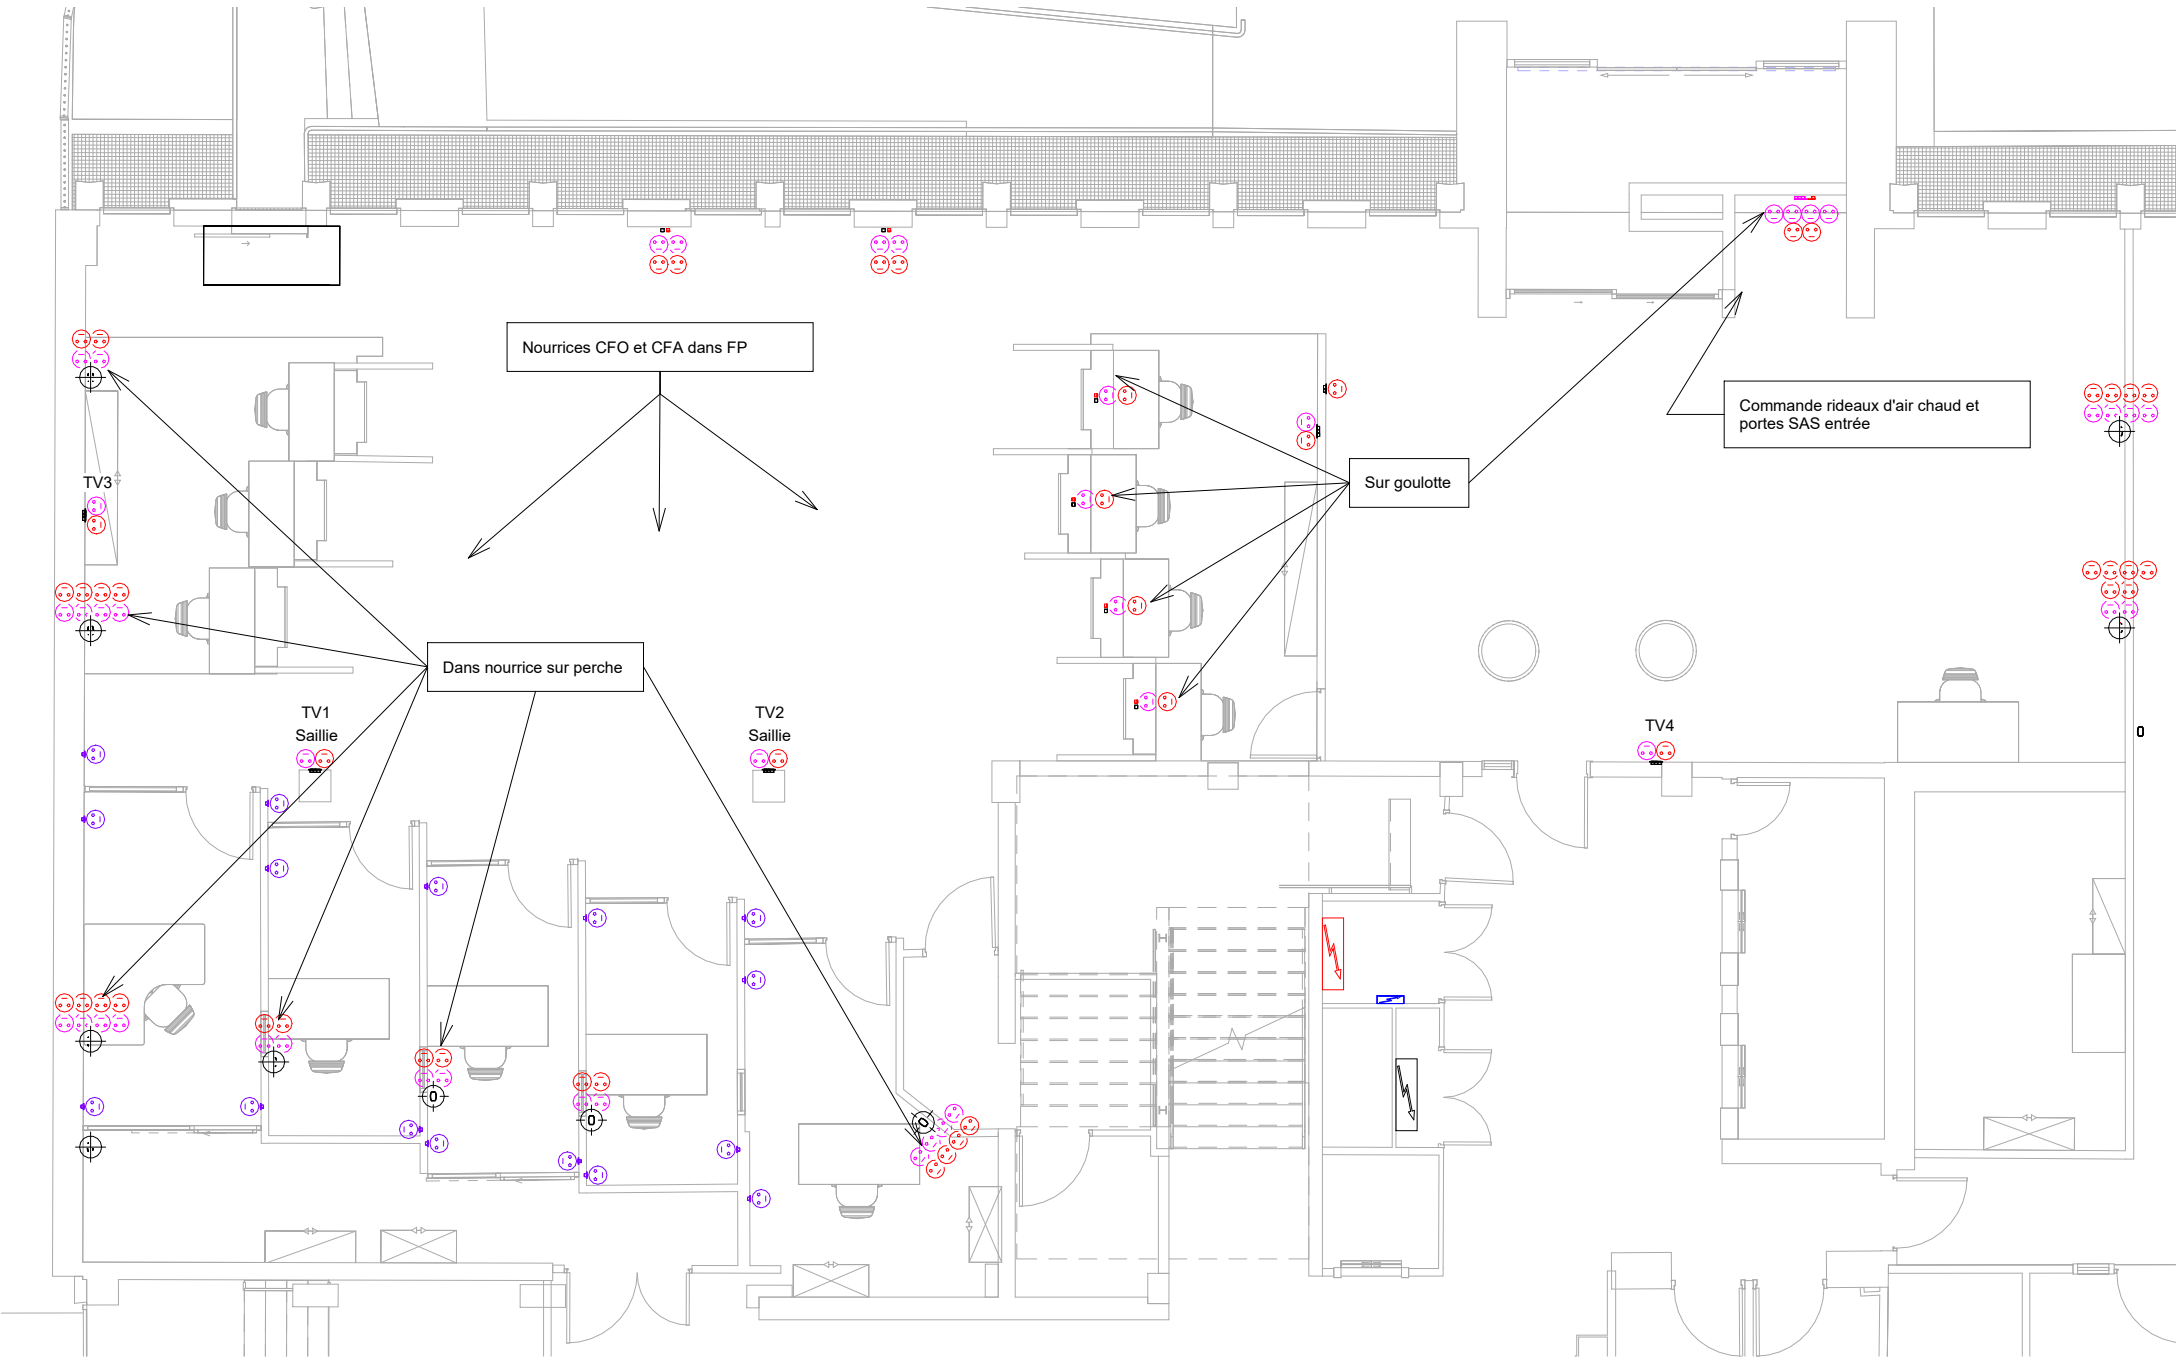

MAÎTRE D'OUVRAGE / CAF DE LA HAUTE-GARONNE 24 rue Riquet - 31046 TOULOUSE CEDEX 9				PROJET / REAMENAGEMENT DE L'ACCUEIL DE LA CAF RUE RIQUET A TOULOUSE			
ARCHITECTE MANDATAIRE / OPC ERIC TAVEAU CONCEPTIONS - Ei architecte DPLG 11 rue Darnier Le Four - 31150 GAGNAC SUR GARONNE 06 79 81 51 77 // eric@erictaveau-conceptions.fr				PLAN / Plan PC/FM accueil			
BUREAU D'ETUDES TECHNIQUES TCE - VRD / BET TCE : GROUPE BETCE 7 rue MARCONI - 31400 TOULOUSE 05 61 80 75 79 // renaud.salvagnac@groupebetce.fr				DESSIN PAR / BETCE	DATE / 08/06/26	ECHELLE / 1 : 100	PHASE / PRO/DCE
				NUMERO PLAN / EDL01	BATIMENT / CAF31	INDICE / 0	