

















 
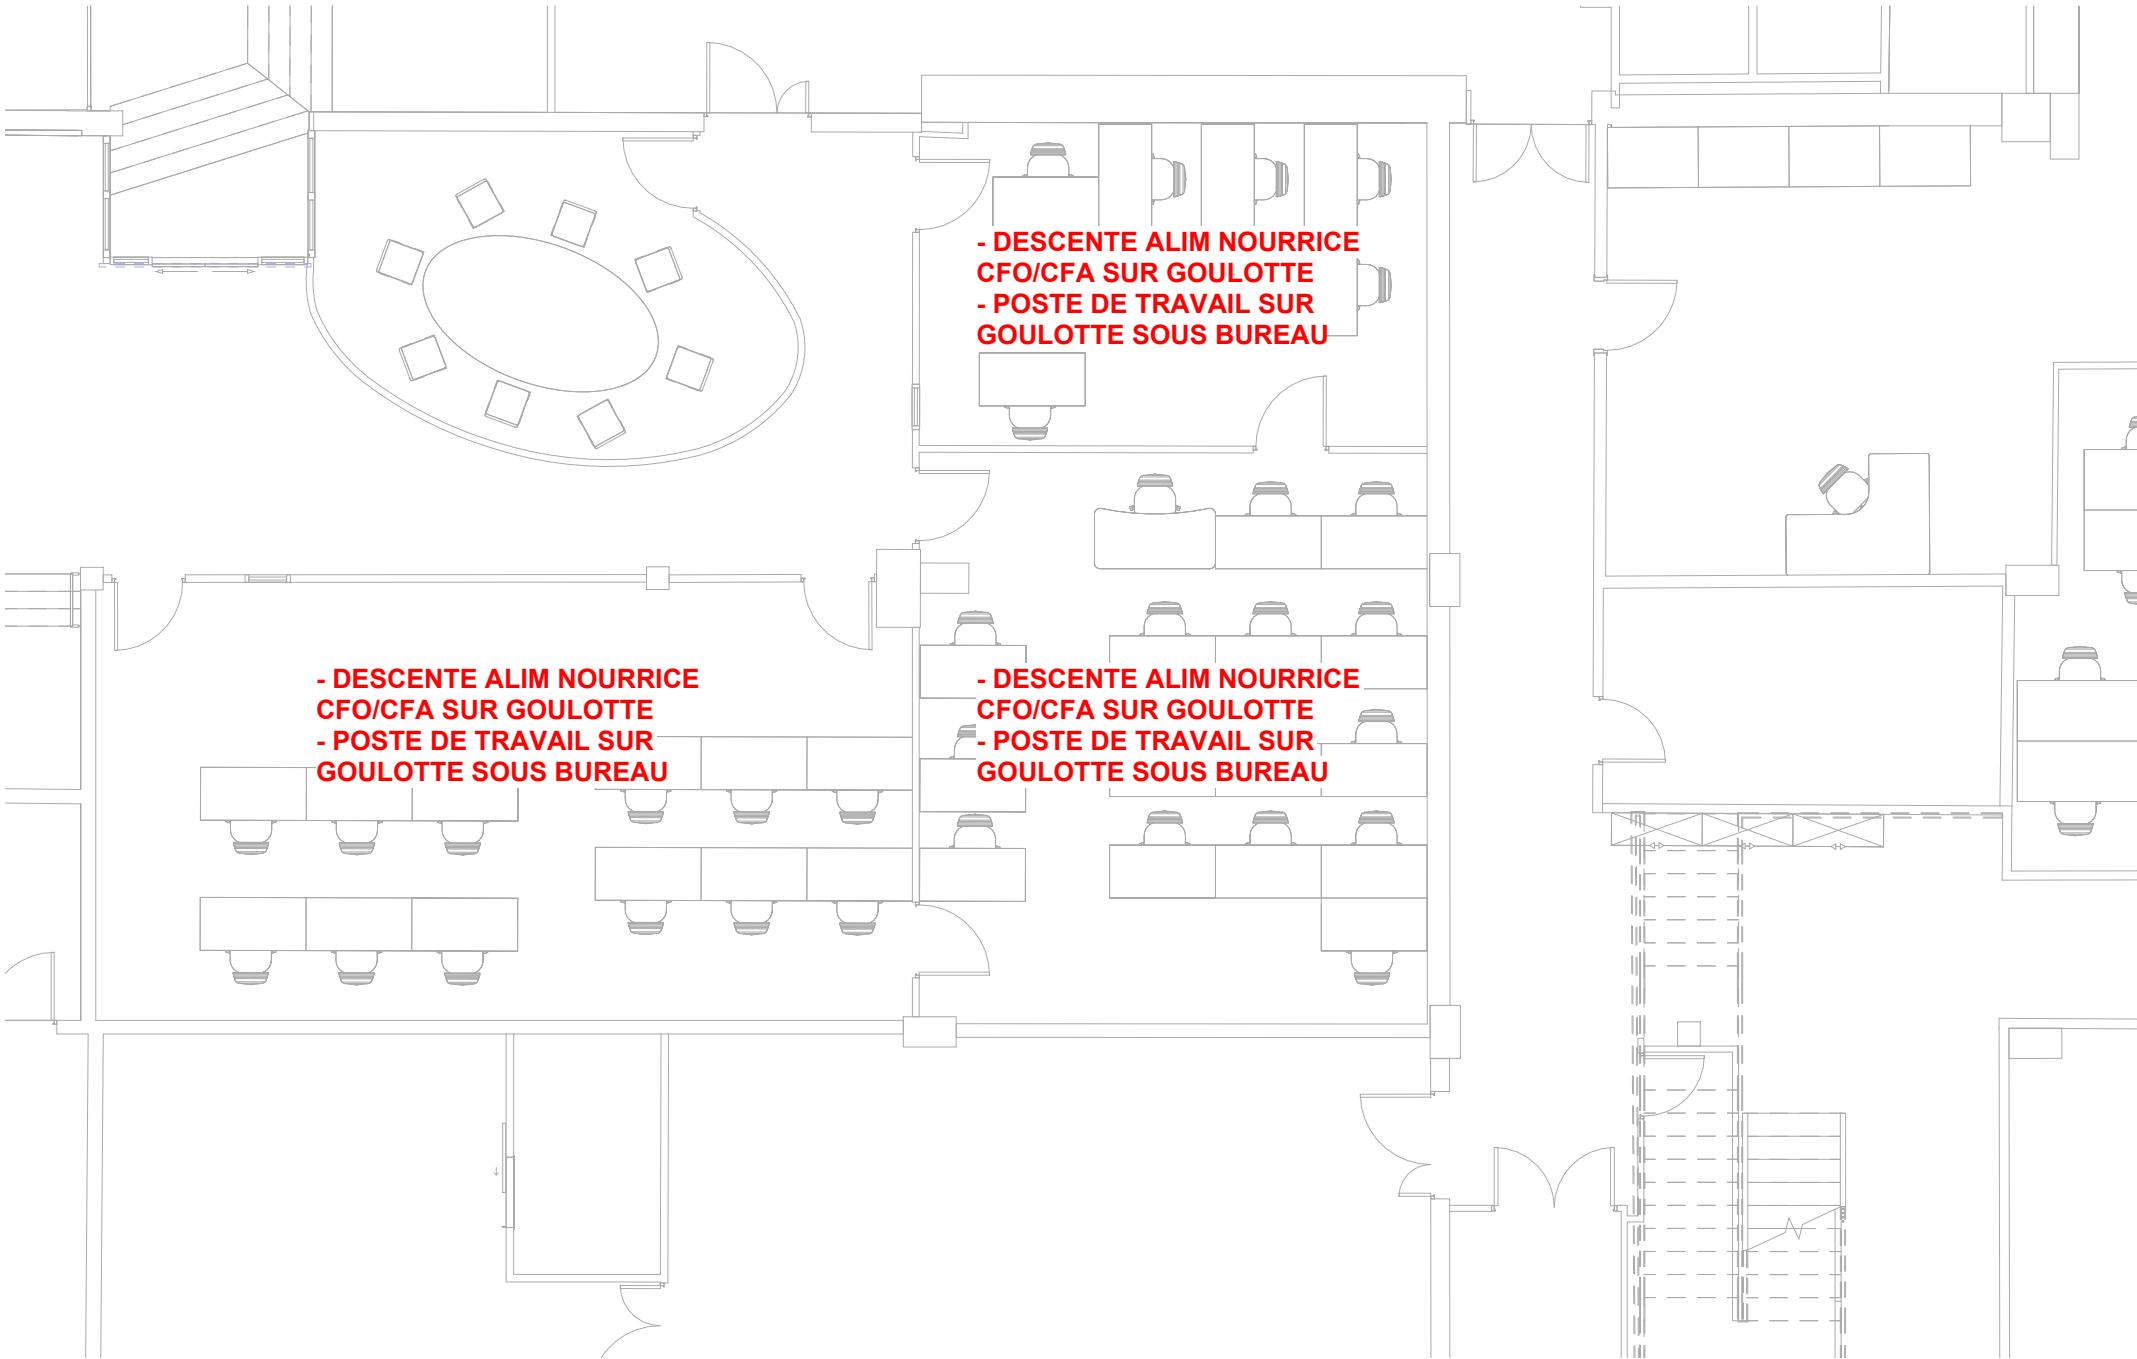


LEGENDE

Encastré				Prise de courant 2P+T 16A :
				
Simple	Double	Triple	Quadruple	
Ménage				
				
Simple	Double	Triple	Quadruple	
Normale				
				
Simple	Double	Triple	Quadruple	
Ondulée				
				
Simple	Double	Triple	Quadruple	
Force motrice :				Perche CFO/CFA :
				
ELEC	CVC			
				



MAITRE D'OUVRAGE /  
CAF DE LA HAUTE-GARONNE 24 rue Riquet - 31046 TOULOUSE CEDEX 9

ARCHITECTE MANDATAIRE / OPC  
ERIC TAVEAU CONCEPTIONS - Ei  
architecte DPLG  
11 rue Darnier Le Four - 31150 GAGNAC SUR GARONNE  
06 79 81 51 77 // eric@erictaveau-conceptions.fr

BUREAU D'ETUDES TECHNIQUES TCE - VRD /  
BET TCE : GROUPE BETCE  
7 rue MARCONI - 31400 TOULOUSE  
05 61 80 75 79 // renaud.salvagnac@groupebetce.fr

PROJET / REAMENAGEMENT DE L'ACCUEIL DE LA CAF RUE RIQUET A TOULOUSE

PLAN / Plan PC/FM formation

BATIMENT /  
CAF31

DESSIN PAR /  
BETCE

DATE /  
08/06/26

ECHELLE /  
1 : 100

PHASE /  
PRO/DCE

NUMERO PLAN /  
EDL02

INDICE /  
0