


LEGENDE

<div>Simple</div> <div>Double</div> <div>Triple</div> <div>Quadruple</div>	Prise informatique RJ :
<div></div>	Perche CFO/CFA :

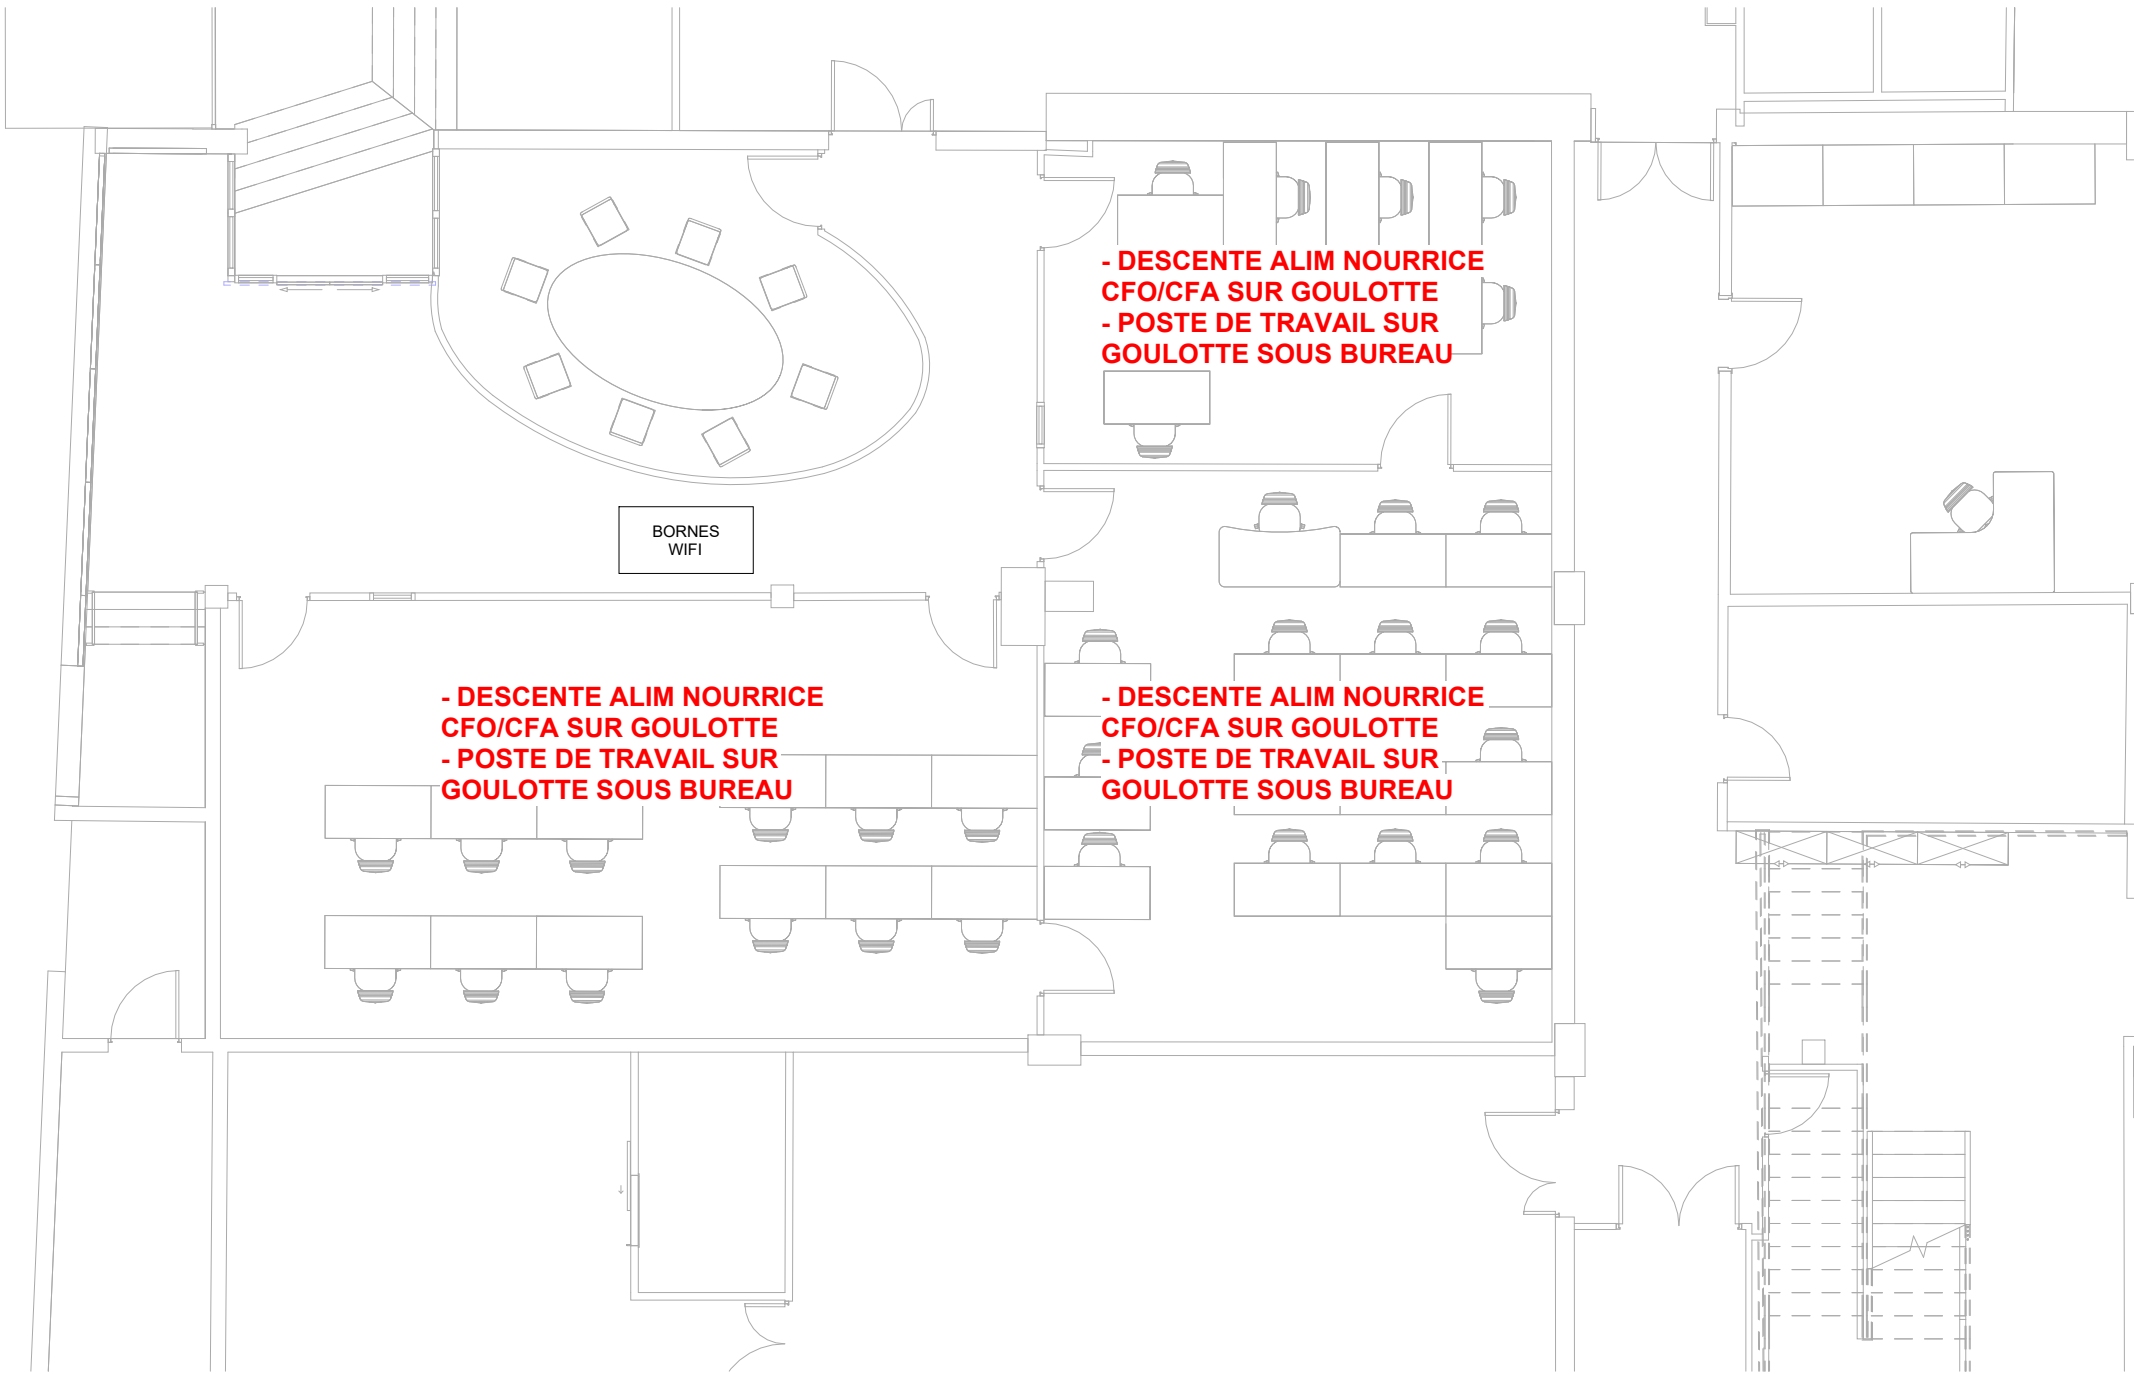

MAÎTRE D'OUVRAGE /
CAF DE LA HAUTE-GARONNE 24 rue Riquet - 31046 TOULOUSE CEDEX 9

ARCHITECTE MANDATAIRE / OPC
ERIC TAVEAU CONCEPTIONS - Ei
architecte DPLG
11 rue Darnier Le Four - 31150 GAGNAC SUR GARONNE
06 79 81 51 77 // eric@erictaveau-conceptions.fr

BUREAU D'ETUDES TECHNIQUES TCE - VRD /
BET TCE : GROUPE BETCE
7 rue MARCONI - 31400 TOULOUSE
05 61 80 75 79 // renaud.salvagnac@groupebetce.fr

PROJET / REAMENAGEMENT DE L'ACCUEIL DE LA CAF RUE RIQUET A TOULOUSE

PLAN / Plan informatique formation

BATIMENT /
CAF31

DESSIN PAR / BETCE	DATE / 08/06/26	EHELLE / 1 : 100	PHASE / PRO/DCE	NUMERO PLAN / EDL06	INDICE / 0
-----------------------	--------------------	---------------------	--------------------	------------------------	---------------