

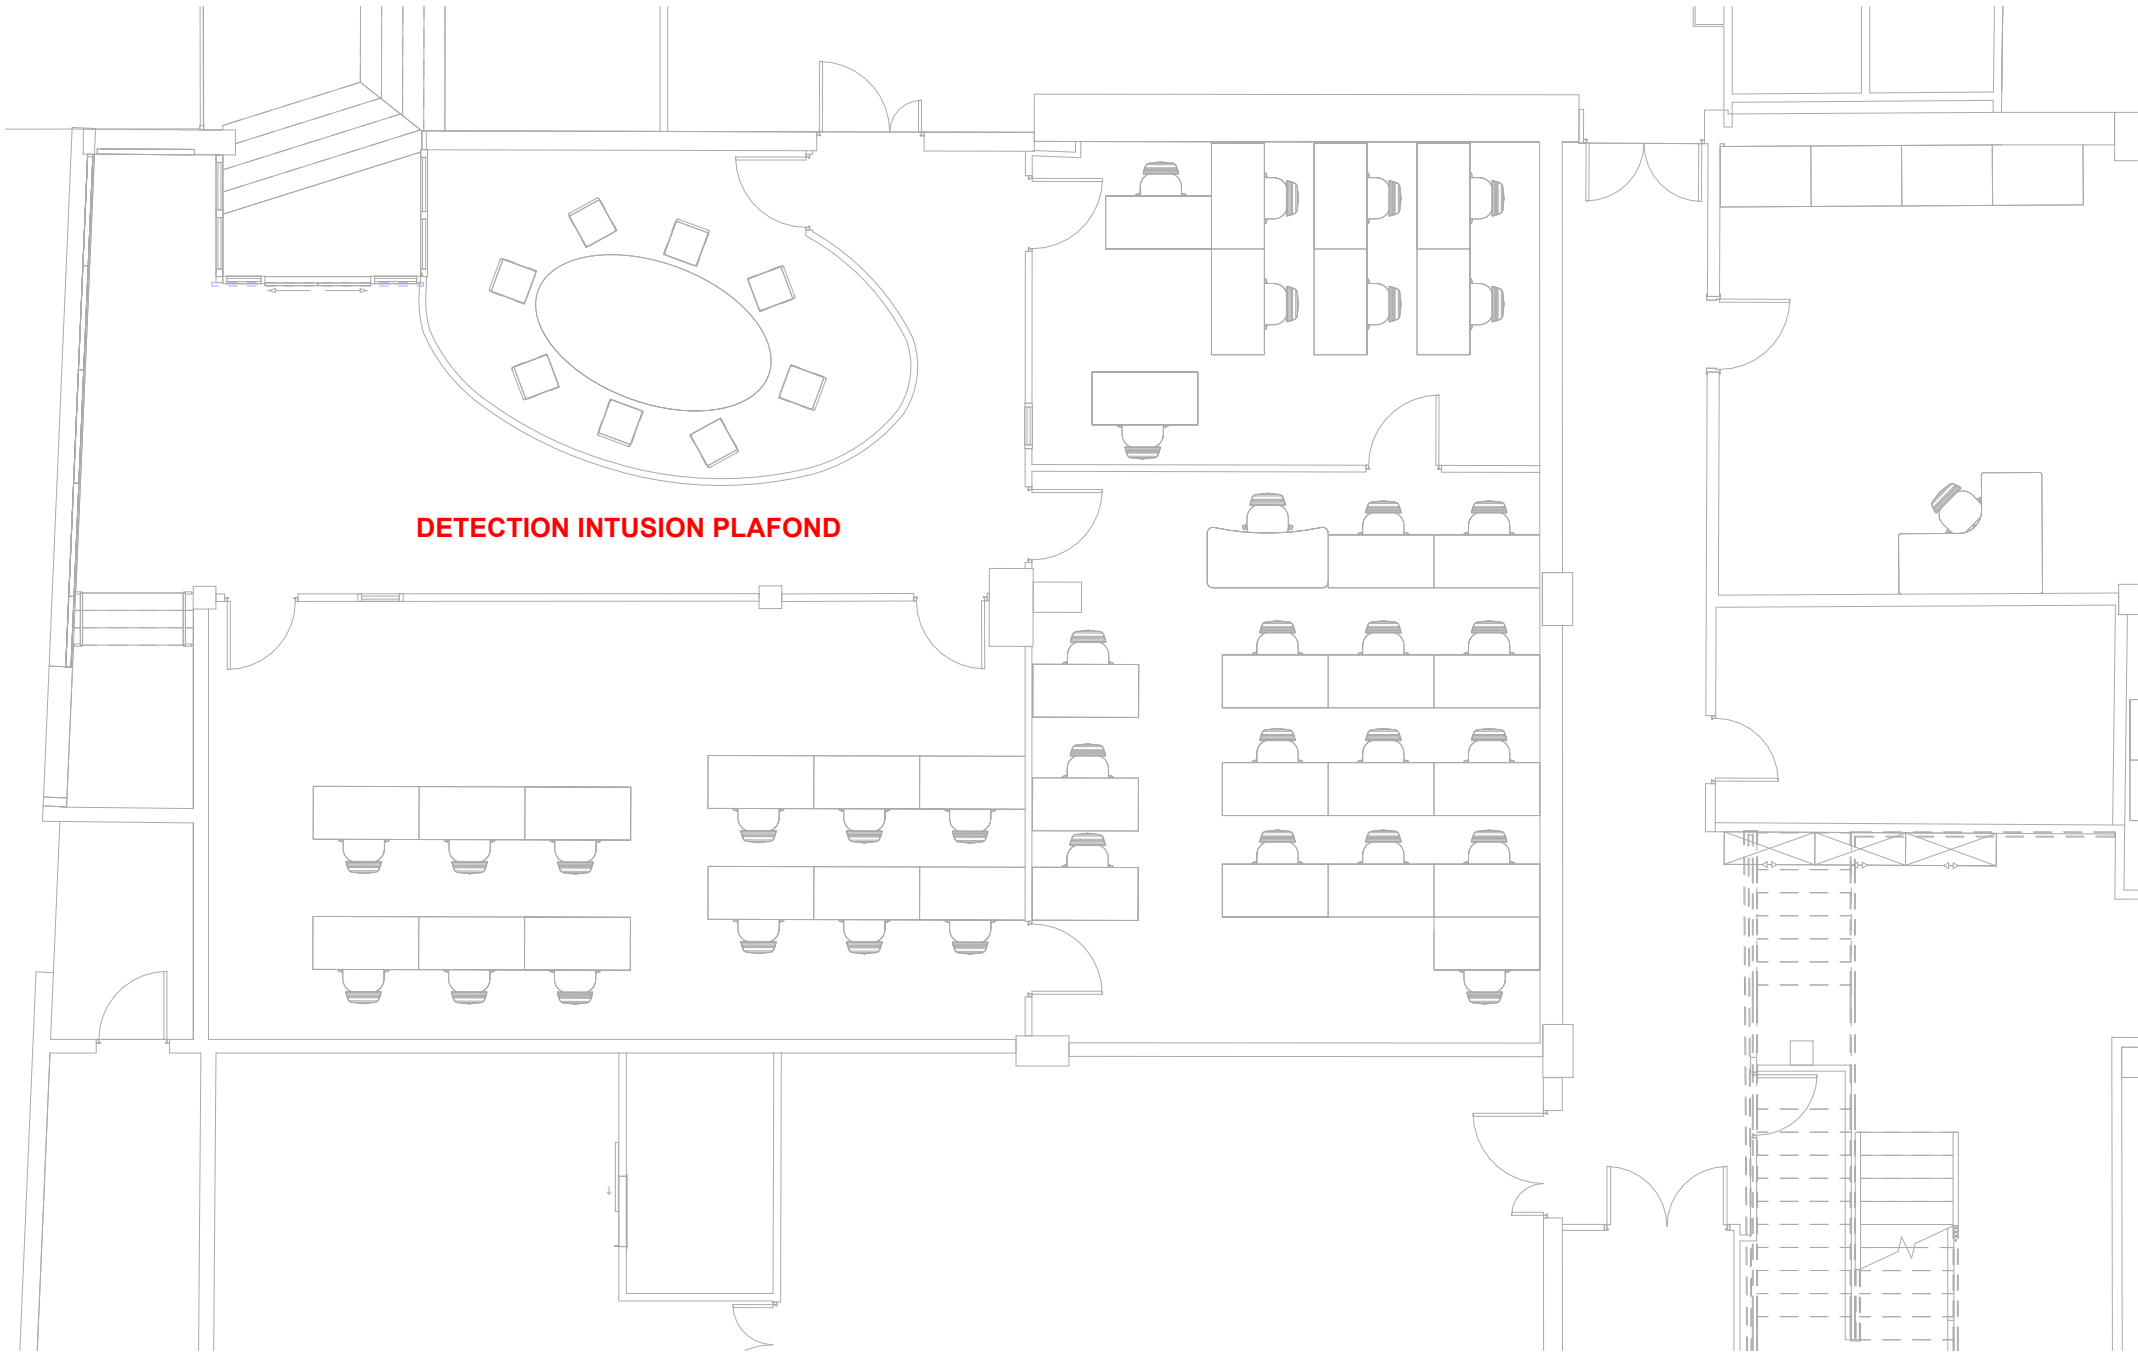


LEGENDE

	Détecteur :
	Déclencheur manuel vert :



MAITRE D'OUVRAGE / <b>CAF DE LA HAUTE-GARONNE</b> 24 rue Riquet - 31046 TOULOUSE CEDEX 9		PROJET / <b>REAMENAGEMENT DE L'ACCUEIL DE LA CAF RUE RIQUET A TOULOUSE</b>					
ARCHITECTE MANDATAIRE / OPC <b>ERIC TAVEAU CONCEPTIONS - Ei</b> architecte DPLG 11 rue Darnier Le Four - 31150 GAGNAC SUR GARONNE 06 79 81 51 77 // eric@erictaveau-conceptions.fr		PLAN / <b>Plan sureté formation</b>				BATIMENT / <b>CAF31</b>	
BUREAU D'ETUDES TECHNIQUES TCE - VRD / <b>BET TCE : GROUPE BETCE</b> 7 rue MARCONI - 31400 TOULOUSE 05 61 80 75 79 // renaud.salvagnac@groupebetce.fr		DESSIN PAR / <b>BETCE</b>	DATE / <b>08/06/26</b>	ECHELLE / <b>1 : 100</b>	PHASE / <b>PRO/DCE</b>	NUMERO PLAN / <b>EDL08</b>	INDICE / <b>0</b>