



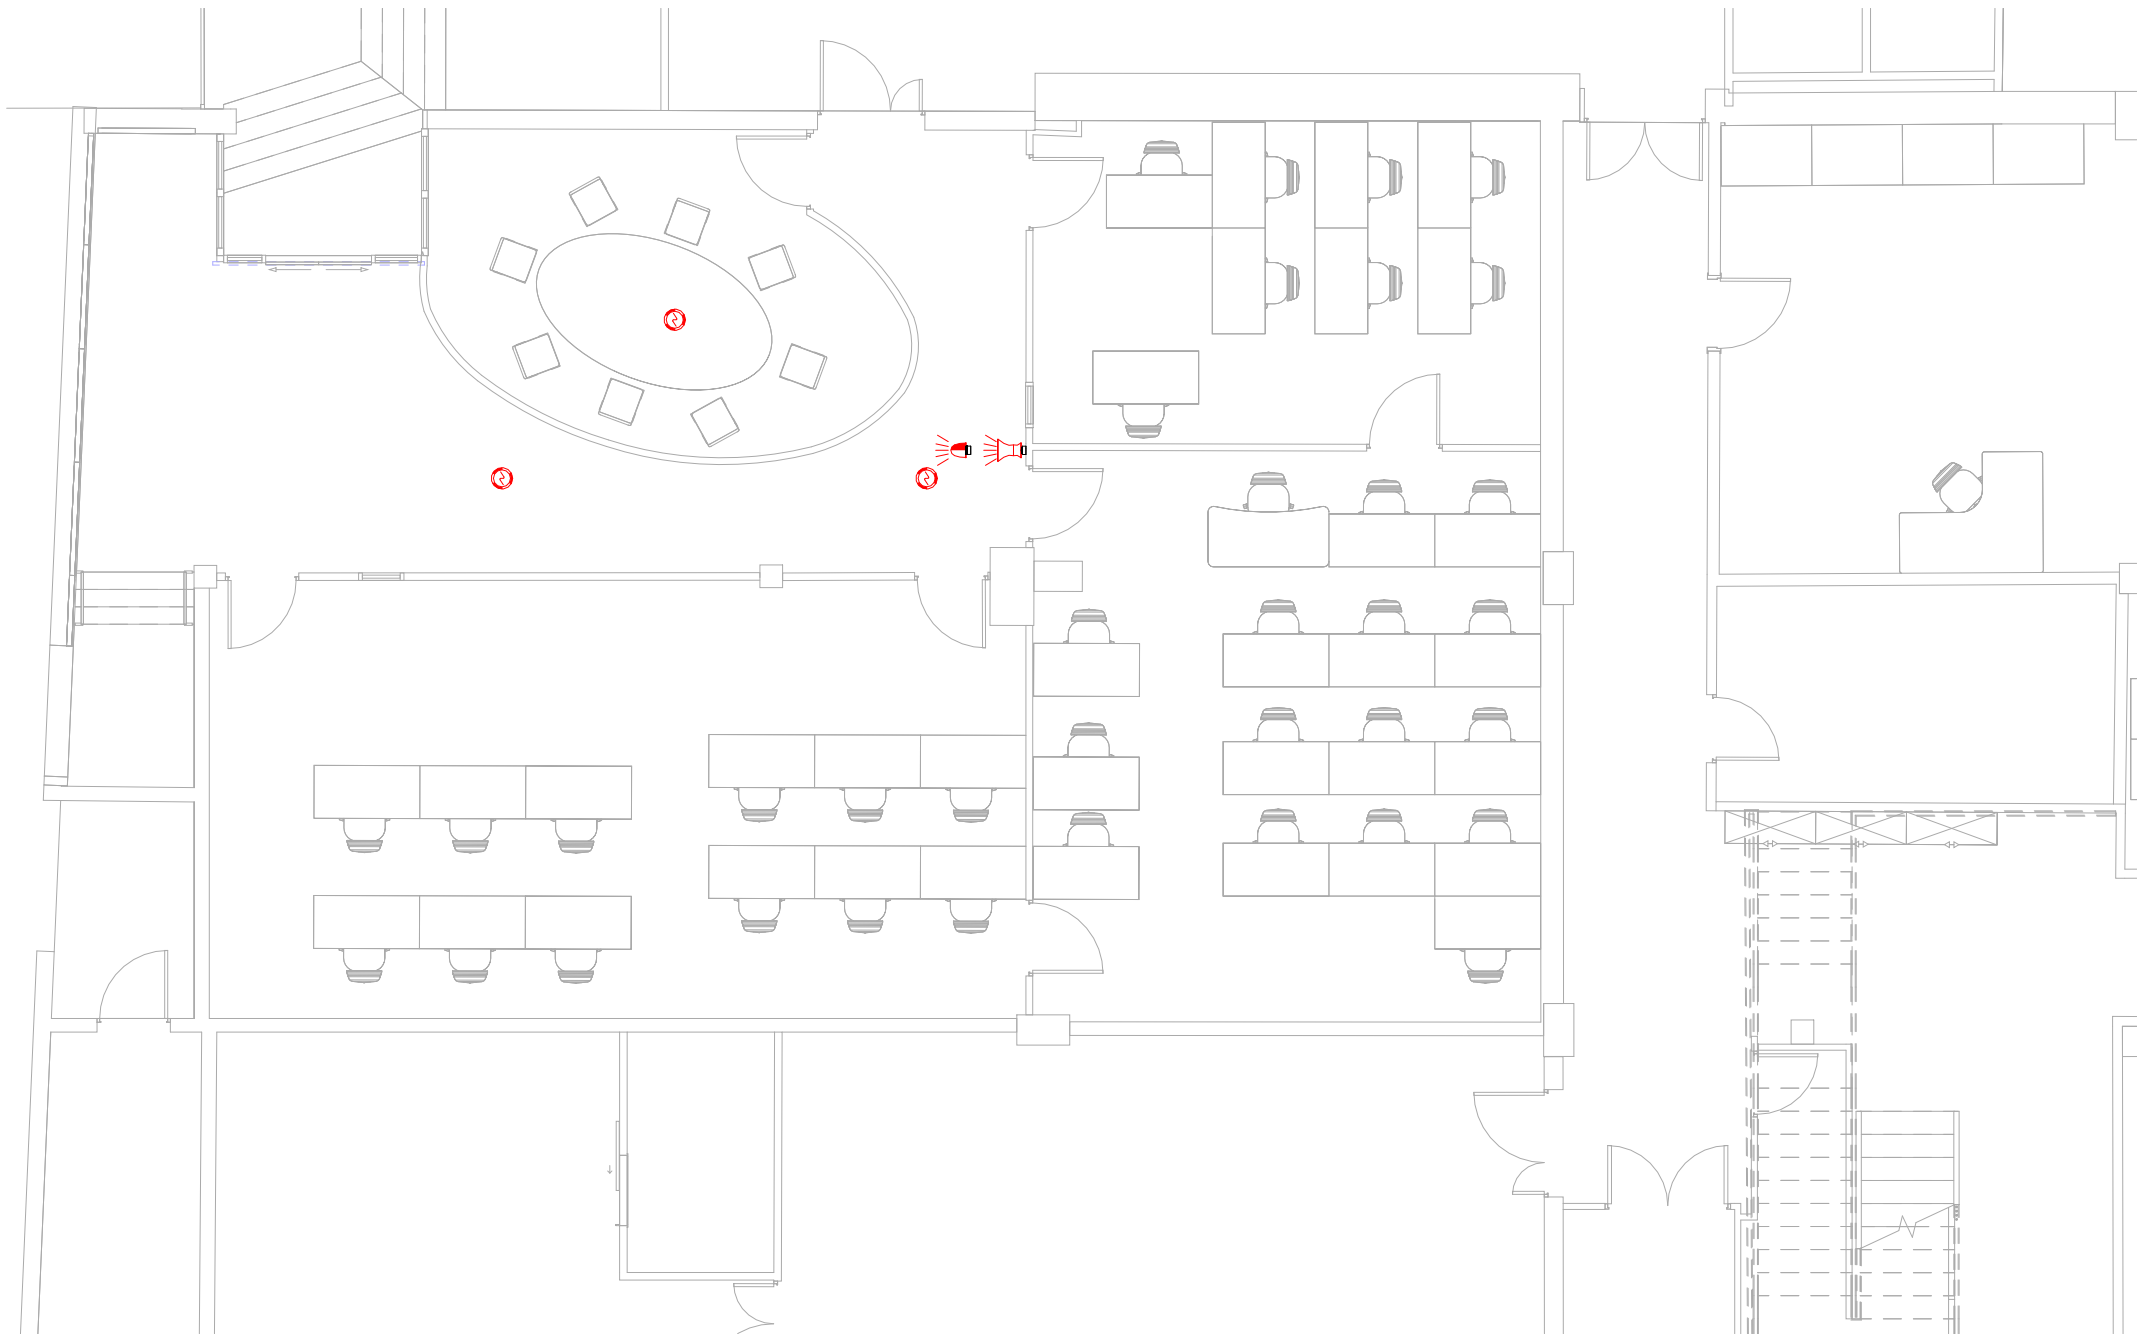


LEGENDE

	Déclencheur manuel :
	Diffuseur sonore :
	Diffuseur visuel :
	Détecteur optique de fumée :



MAÎTRE D'OUVRAGE / <b>CAF DE LA HAUTE-GARONNE</b> 24 rue Riquet - 31046 TOULOUSE CEDEX 9			PROJET / <b>REAMENAGEMENT DE L'ACCUEIL DE LA CAF RUE RIQUET A TOULOUSE</b>			
ARCHITECTE MANDATAIRE / OPC <b>ERIC TAVEAU CONCEPTIONS - Ei</b> architecte DPLG 11 rue Darnier Le Four - 31150 GAGNAC SUR GARONNE 06 79 81 51 77 // eric@erictaveau-conceptions.fr			PLAN / <b>Plan incendie formation</b>			
BUREAU D'ETUDES TECHNIQUES TCE - VRD / <b>BET TCE : GROUPE BETCE</b> 7 rue MARCONI - 31400 TOULOUSE 05 61 80 75 79 // renaud.salvagnac@groupebetce.fr			DESSIN PAR / <b>BETCE</b>	DATE / <b>08/06/26</b>	ECHELLE / <b>1 : 100</b>	PHASE / <b>PRO/DCE</b>
			NUMERO PLAN / <b>EDL10</b>		BATIMENT / <b>CAF31</b>	
					INDICE / <b>0</b>	