



LEGENDE

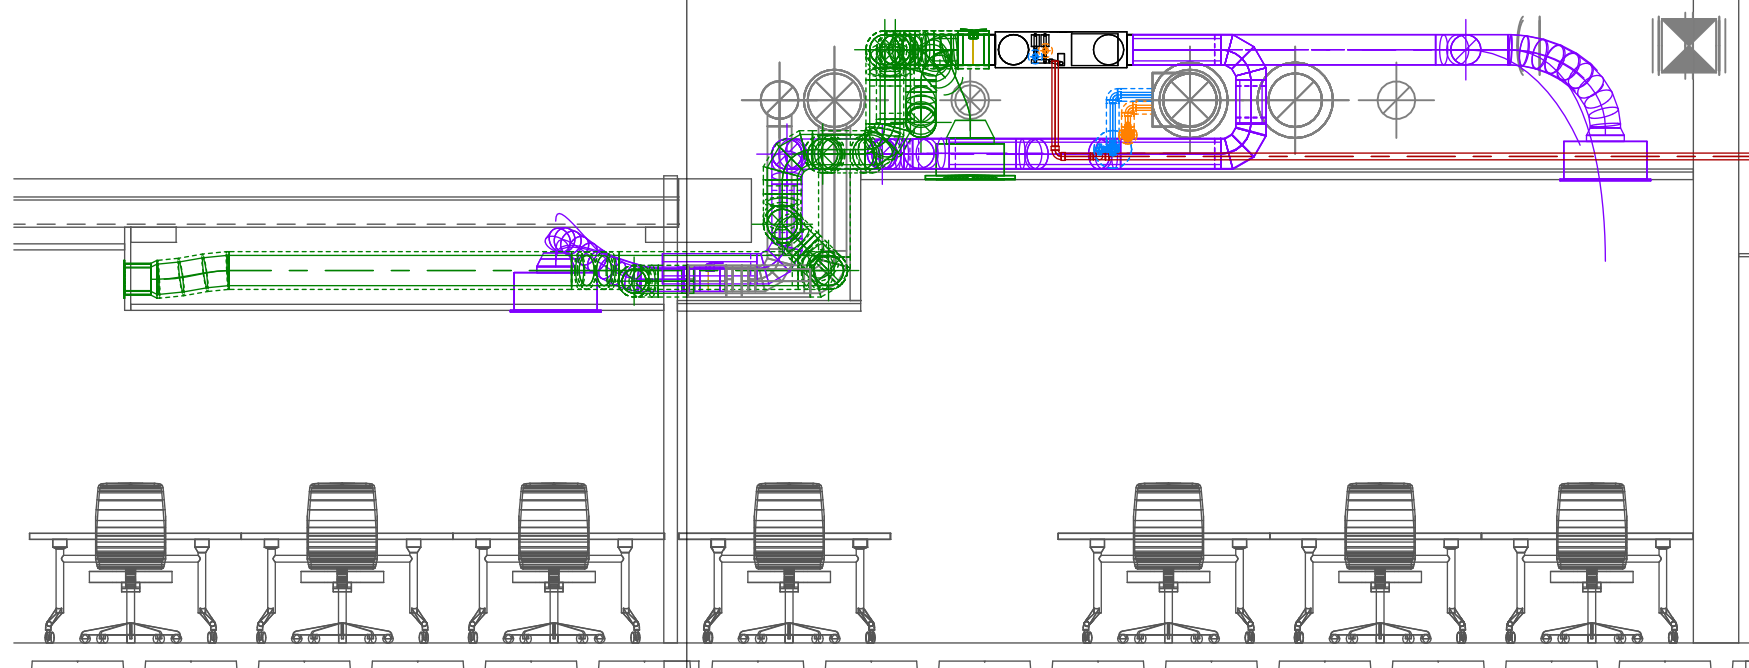

Coupe de principe  
1 : 50

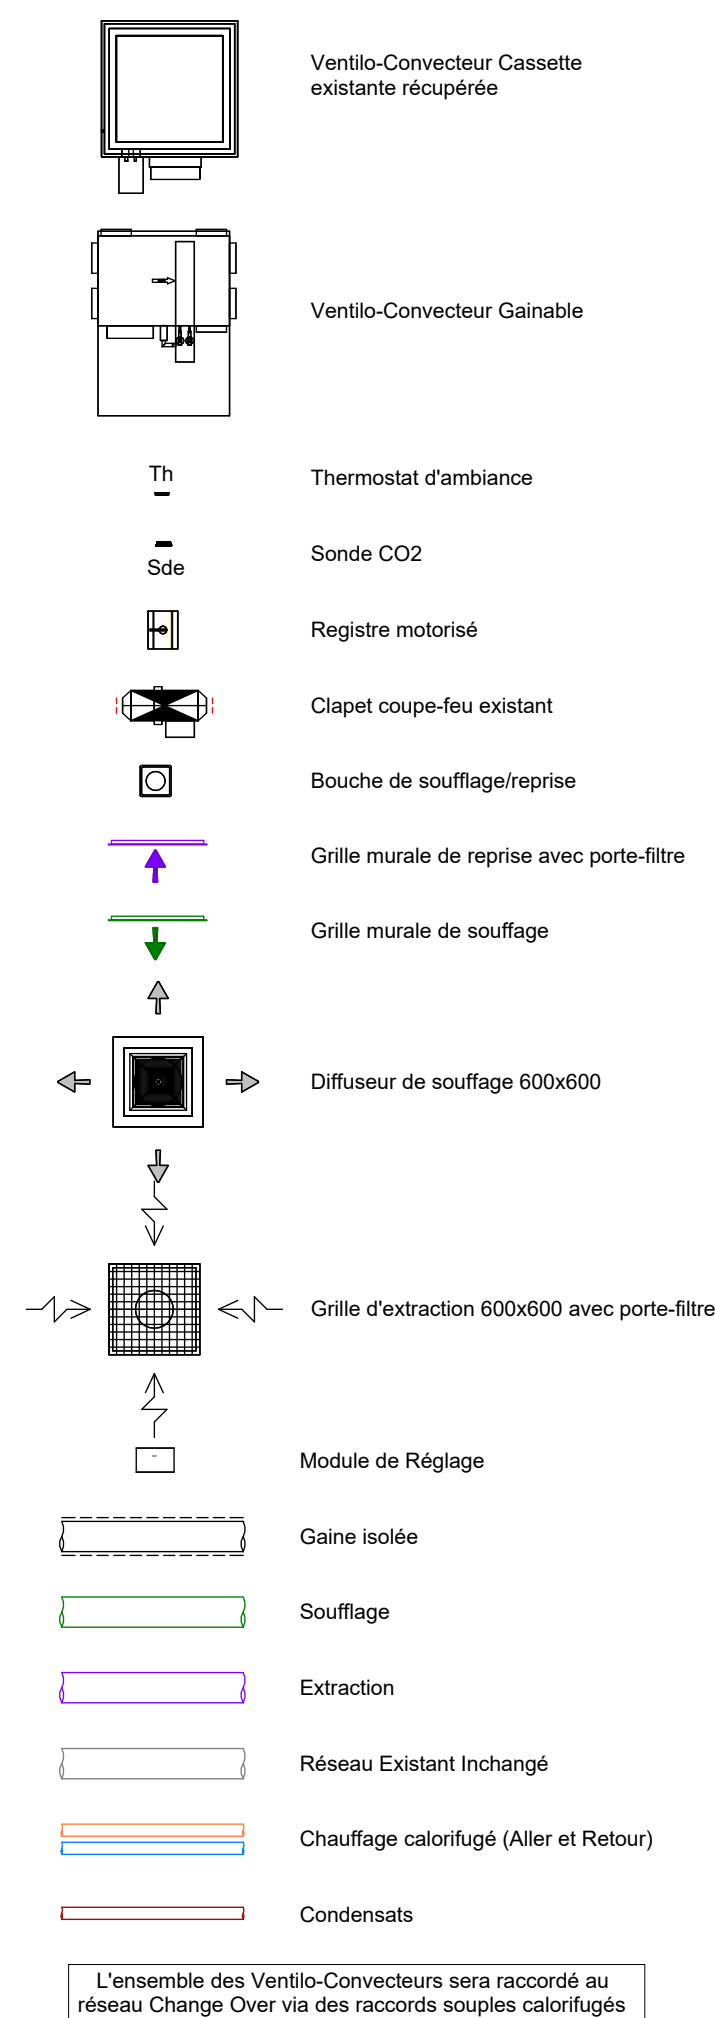

MAÎTRE D'OUVRAGE /  
CAP DE LA HAUTE-GARONNE 24 rue Riquet - 31046 TOULOUSE CEDEX 9

ARCHITECTE MANDATAIRE / OPC  
ERIC TAVEAU CONCEPTIONS - EI  
architecte DPLG  
11 rue Damien Le Four - 31150 GAGNAC SUR GARONNE  
06 79 81 51 77 / eric@erictaveau-conceptions.fr

BUREAU D'ETUDES TECHNIQUES TCE - VMD /  
BET TCE : GROUPE BETCE  
7 rue MARCONI - 31400 TOULOUSE  
05 61 60 75 79 / renaud.salvagnon@groupebetce.fr

PROJET / REAMENAGEMENT DE L'ACCUEIL DE LA CAF RUE RIQUET A TOULOUSE

PLAN / Plan Chauffage Formation

DESIGNER / BETCE

DATE / 08/06/2026

ECHELLE / 1 : 50

PRO/DCE

CH02

0

CAF31