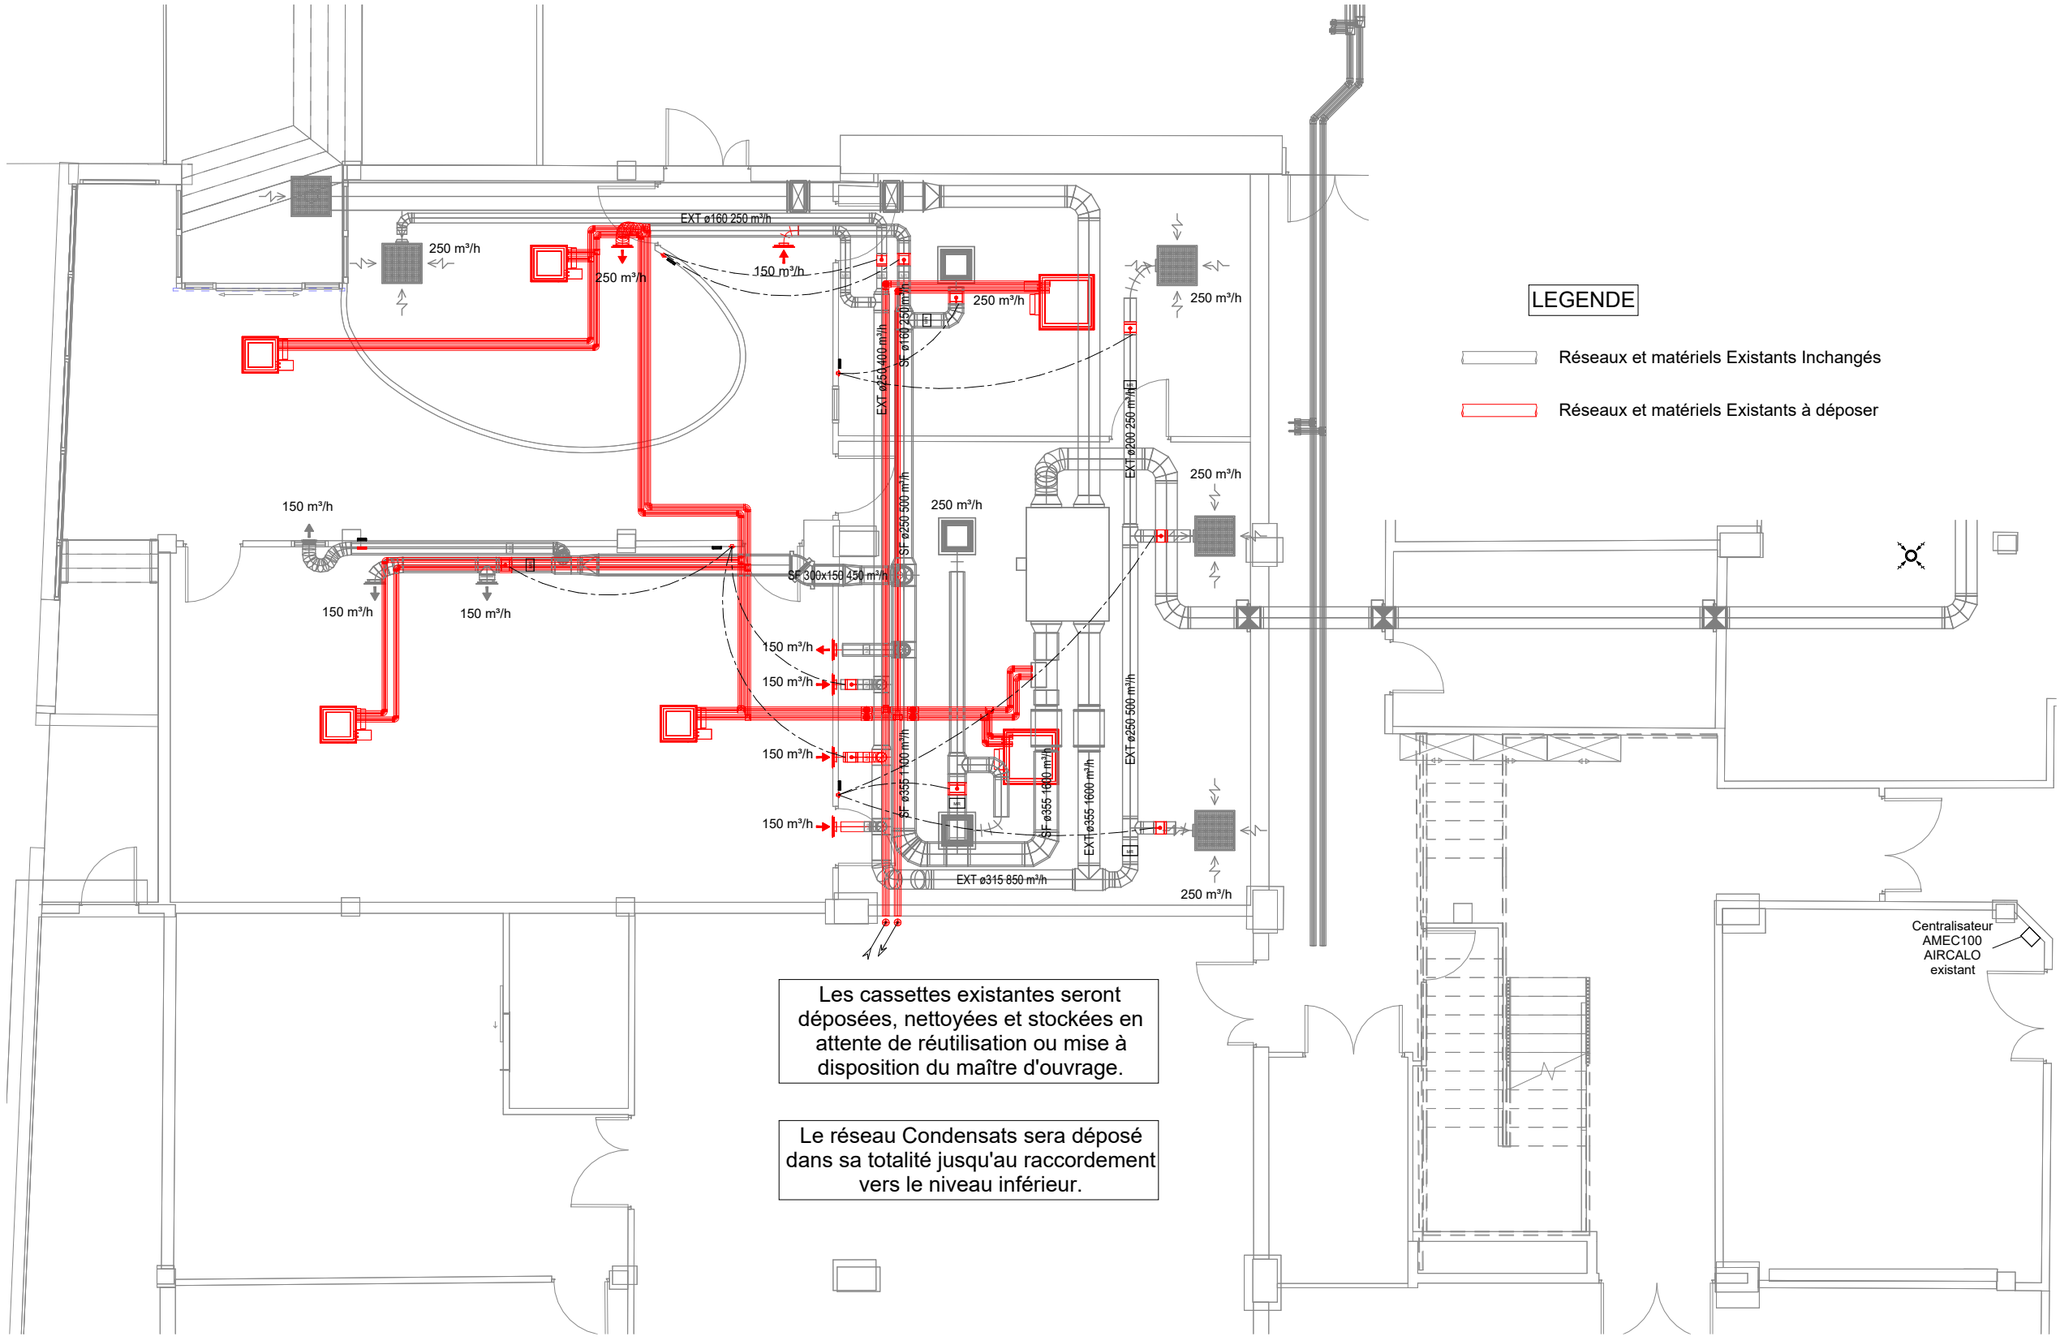

LEGENDE

Réseaux et matériels Existants Inchangés

Réseaux et matériels Existants à déposer

Les cassettes existantes seront déposées, nettoyées et stockées en attente de réutilisation ou mise à disposition du maître d'ouvrage.

Le réseau Condensats sera déposé dans sa totalité jusqu'au raccordement vers le niveau inférieur.

MAITRE D'OUVRAGE /
CAF DE LA HAUTE-GARONNE 24 rue Riquet - 31046 TOULOUSE CEDEX 9

ARCHITECTE MANDATAIRE / OPC
ERIC **TAVEAU** CONCEPTIONS - Ei
architecte DPLG
11 rue Darnier Le Four - 31150 GAGNAC SUR GARONNE
06 79 81 51 77 // eric@erictaveau-conceptions.fr

BUREAU D'ETUDES TECHNIQUES TCE - VRD /
BET TCE : GROUPE BETCE
7 rue MARCONI - 31400 TOULOUSE
05 61 80 75 79 // renaud.salvagnac@groupebetce.fr

PROJET **REAMENAGEMENT DE L'ACCUEIL DE LA CAF RUE RIQUET A TOULOUSE**

PLAN / Plan dépose formation

BATIMENT / **CAF31**

DESSIN PAR /	DATE /	ECHELLE /	PHASE /	NUMERO PLAN /	INDICE /
BETCE	**08/06/2026**	**1 : 100**	**PRO/DCE**	**DEP02**	**0**