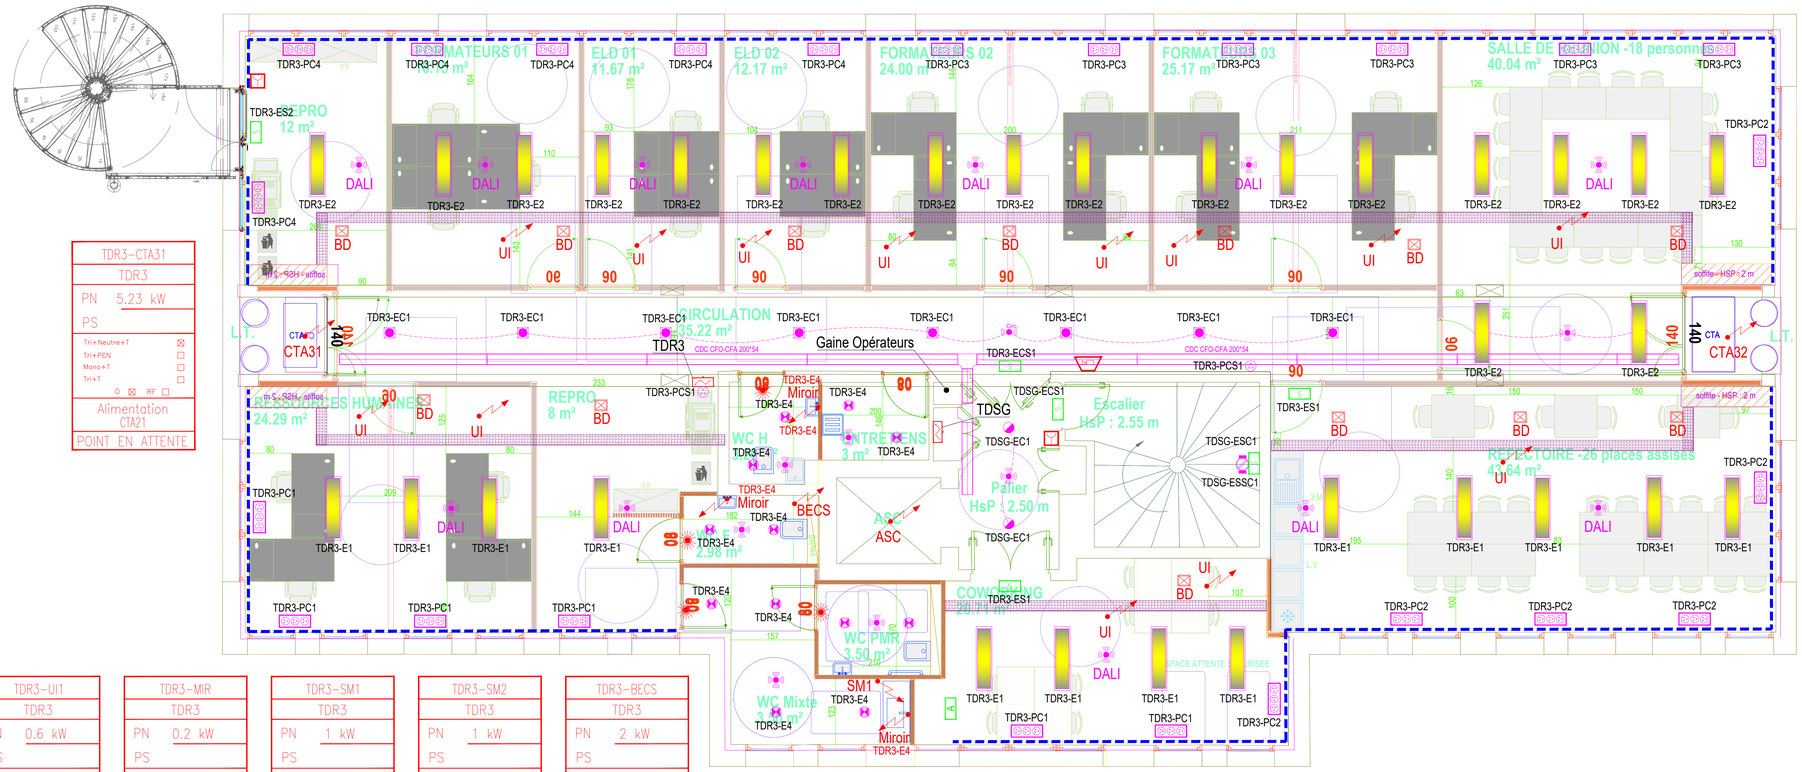

TDR3-CTA31
TDR3
PN 5.23 kW
PS
Tri+Neutre+T ☒
Tri+PEN ☐
Mono+T ☐
Tri+T ☐
O ☒ RF ☐
Alimentation CTA21
POINT EN ATTENTE

TDR3-CTA32
TDR3
PN 5.23 kW
PS
Tri+Neutre+T ☒
Tri+PEN ☐
Mono+T ☐
Tri+T ☐
O ☒ RF ☐
Alimentation CTA 22
POINT EN ATTENTE

TDR3-UI2
TDR3
PN 0.6 kW
PS
Tri+Neutre+T ☐
Tri+PEN ☐
Mono+T ☒
Tri+T ☐
O ☒ RF ☐
Alimentation UNITE INTERIEURE
POINT EN ATTENTE

TDR3-UI1
TDR3
PN 0.6 kW
PS
Tri+Neutre+T ☐
Tri+PEN ☐
Mono+T ☒
Tri+T ☐
O ☒ RF ☐
Alimentation UNITE INTERIEURE
POINT EN ATTENTE

TDR3-MIR
TDR3
PN 0.2 kW
PS
Tri+Neutre+T ☐
Tri+PEN ☐
Mono+T ☒
Tri+T ☐
O ☒ RF ☐
Alimentation MIROIR
POINT EN ATTENTE

TDR3-SM1
TDR3
PN 1 kW
PS
Tri+Neutre+T ☐
Tri+PEN ☐
Mono+T ☒
Tri+T ☐
O ☒ RF ☐
Alimentation SECHE MAINS
POINT EN ATTENTE

TDR3-SM2
TDR3
PN 1 kW
PS
Tri+Neutre+T ☐
Tri+PEN ☐
Mono+T ☒
Tri+T ☐
O ☒ RF ☐
Alimentation SECHE MAINS
POINT EN ATTENTE

TDR3-BECS
TDR3
PN 2 kW
PS
Tri+Neutre+T ☐
Tri+PEN ☐
Mono+T ☒
Tri+T ☐
O ☒ RF ☐
Alimentation BECS
POINT EN ATTENTE

TDSG-ASC
TDSG
PN ** kW
PS
Tri+Neutre+T ☒
Tri+PEN ☐
Mono+T ☐
Tri+T ☐
O ☒ RF ☐
Alimentation ASCENSEUR
POINT EN ATTENTE

NIVEAU R+3

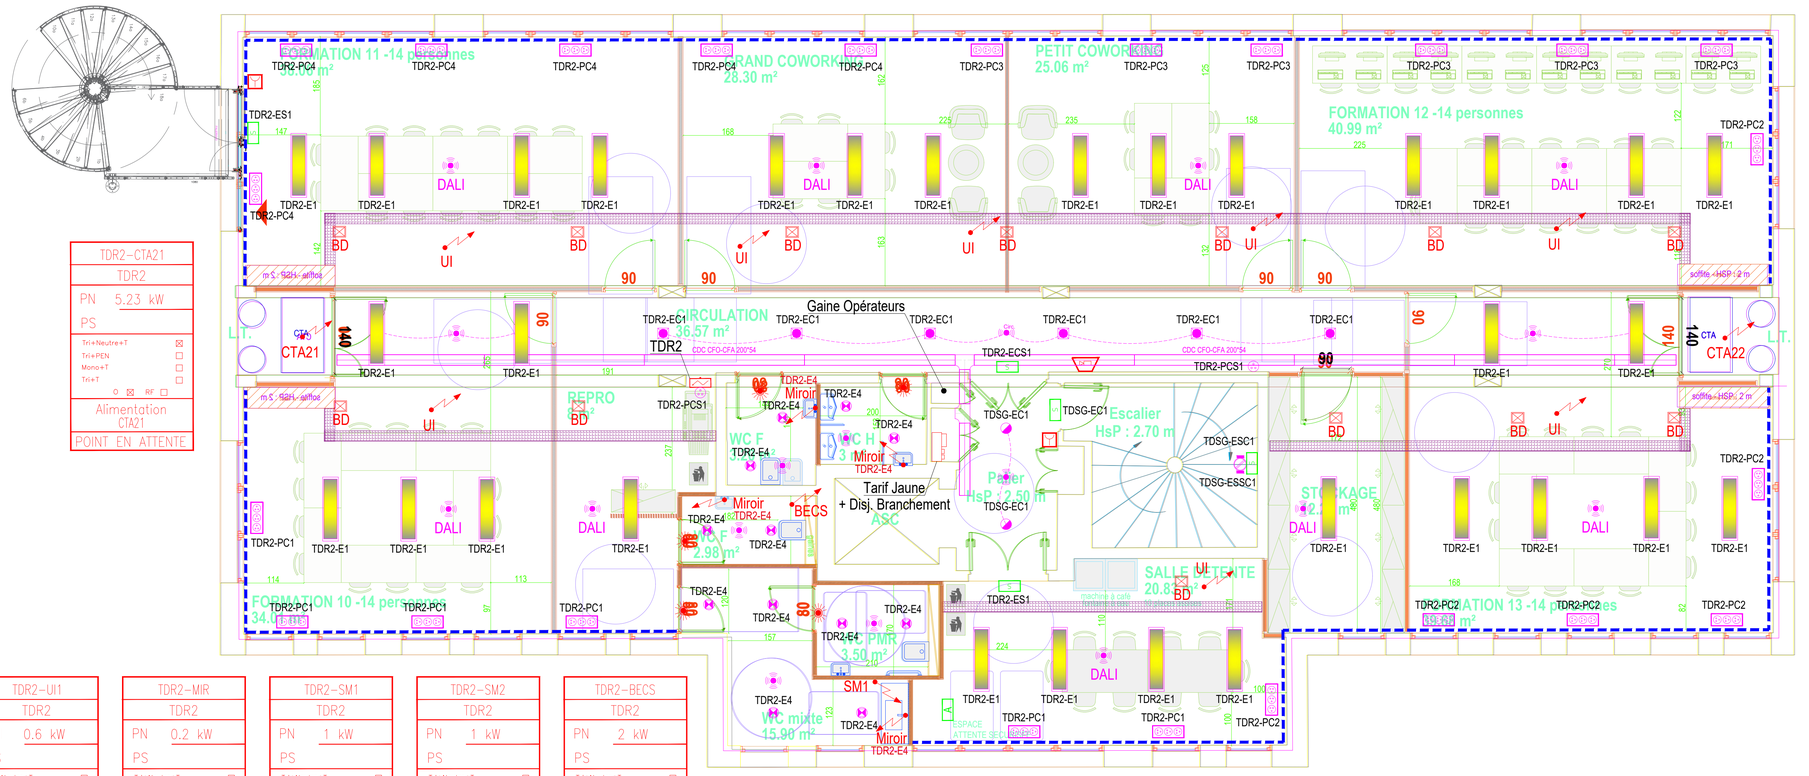

TDR2-CTA21
TDR2
PN 5.23 kW
PS
Tri+Neutre+T ☒
Tri+PEN ☐
Mono+T ☐
Tri+T ☐
O ☒ RF ☐
Alimentation CTA21
POINT EN ATTENTE

TDR2-CTA22
TDR2
PN 5.23 kW
PS
Tri+Neutre+T ☒
Tri+PEN ☐
Mono+T ☐
Tri+T ☐
O ☒ RF ☐
Alimentation CTA 22
POINT EN ATTENTE

TDR2-UI2
TDR2
PN 0.6 kW
PS
Tri+Neutre+T ☐
Tri+PEN ☐
Mono+T ☒
Tri+T ☐
O ☒ RF ☐
Alimentation UNITE INTERIEURE
POINT EN ATTENTE

TDR2-UI1
TDR2
PN 0.6 kW
PS
Tri+Neutre+T ☐
Tri+PEN ☐
Mono+T ☒
Tri+T ☐
O ☒ RF ☐
Alimentation UNITE INTERIEURE
POINT EN ATTENTE

TDR2-MIR
TDR2
PN 0.2 kW
PS
Tri+Neutre+T ☐
Tri+PEN ☐
Mono+T ☒
Tri+T ☐
O ☒ RF ☐
Alimentation MIROIR
POINT EN ATTENTE

TDR2-SM1
TDR2
PN 1 kW
PS
Tri+Neutre+T ☐
Tri+PEN ☐
Mono+T ☒
Tri+T ☐
O ☒ RF ☐
Alimentation SECHE MAINS
POINT EN ATTENTE

TDR2-SM2
TDR2
PN 1 kW
PS
Tri+Neutre+T ☐
Tri+PEN ☐
Mono+T ☒
Tri+T ☐
O ☒ RF ☐
Alimentation SECHE MAINS
POINT EN ATTENTE

TDR2-BECS
TDR2
PN 2 kW
PS
Tri+Neutre+T ☐
Tri+PEN ☐
Mono+T ☒
Tri+T ☐
O ☒ RF ☐
Alimentation BECS
POINT EN ATTENTE

NIVEAU R+2

LEGENDE ELECTRIQUE

ECLAIRAGE

- LUMINAIRE TYPE 01 - PANEL LED 24w
- LUMINAIRE TYPE 02 - DOWNLIGHT 13w
- LUMINAIRE TYPE 03 - DOWNLIGHT SAILLE 10w
- LUMINAIRE TYPE 04 - SPOT ENCASTRE 9w
- LUMINAIRE TYPE 05 - APPLIQUE ESCALIER Direct / Indirect

ECLAIRAGE DE SECURITE

- S BAES
- A AMBIANCE

COMMANDE

- DETECTEUR ECLAIRAGE 360°
- DETECTEUR ECLAIRAGE 24m

COURANT FORT

- PRISE DE COURANT
- POINT D'ALIMENTATION
- BAIE INFORMATIQUE
- TARIF JAUNE
- ARMOIRE / TABLEAU ELECTRIQUE
- ARRET D'URGENCE
- BD BOITE DE DERIVATION

DISTRIBUTION

- RESEAU CFO / CFA (200*54)
- GOULOTTE

COURANT FAIBLE

- BORNE WIFI

CONTROLE D'ACCES

- LECTEUR DE BADGE
- BRIS DE GLACE VERT
- BOUTON POUSSOIR DE SORTIE
- VIDEOPHONE
- SONNETTE
- CARILLON

INTRUSION

- CLAVIER ALARME
- DETECTEUR DE PRESENCE
- SIRENE

INCENDIE

- SIRENE
- FLASH
- DECLENCHEUR MANUEL

AESTIAM - REAMENAGEMENT DE BUREAUX
172, RUE PIERRE MAUROY
59000 LILLE

Rev.	Date	Dess.	Vérif.	App.	Modifications
C	10.06.26	GLD	GLD	BA	MISE A JOUR
B	01.04.26	GLD	GLD	BA	CREATION DU PLAN
A	10.03.26	GLD	GLD	BA	CREATION DU PLAN

d. delporte
Electricité Générale
29, avenue de la Marne
Parc des trois Chênes
59290 WASQUEHAL
Tél. : 03 20 26 68 68
Fax : 03 20 26 68 69
contact@delporte.fr

MAITRE D'OUVRAGE:
AESTIAM
172, Rue Pierre Mauroy
59800 LILLE

MAITRE D'OEUVRE:
*
*
*

BUREAU DE CONTROLE: **

PROJET: REAMENAGEMENT BUREAUX

AFFAIRE: P.1.57

TITRE:

PLAN D'IMPLANTATION
COURANTS FORTS ET FAIBLES
NIVEAUR R+2 et R+3

Affaire	Emetteur	Phase	Type	Bât. / Zone	Niveau	Domaine	Numéro	Indice	Echelle
P157	DEL	EXE	IMP	-	R2/R3	ELE	01	C	1:50e