LEGENDE

- Cloison 98 / 62 toute hauteur
- Doublage PAR45
- Doublage Périphérique LdR 16cm + BA13
- Retombée placo BA13 + soffite placo 10cm
  Ai:235cm

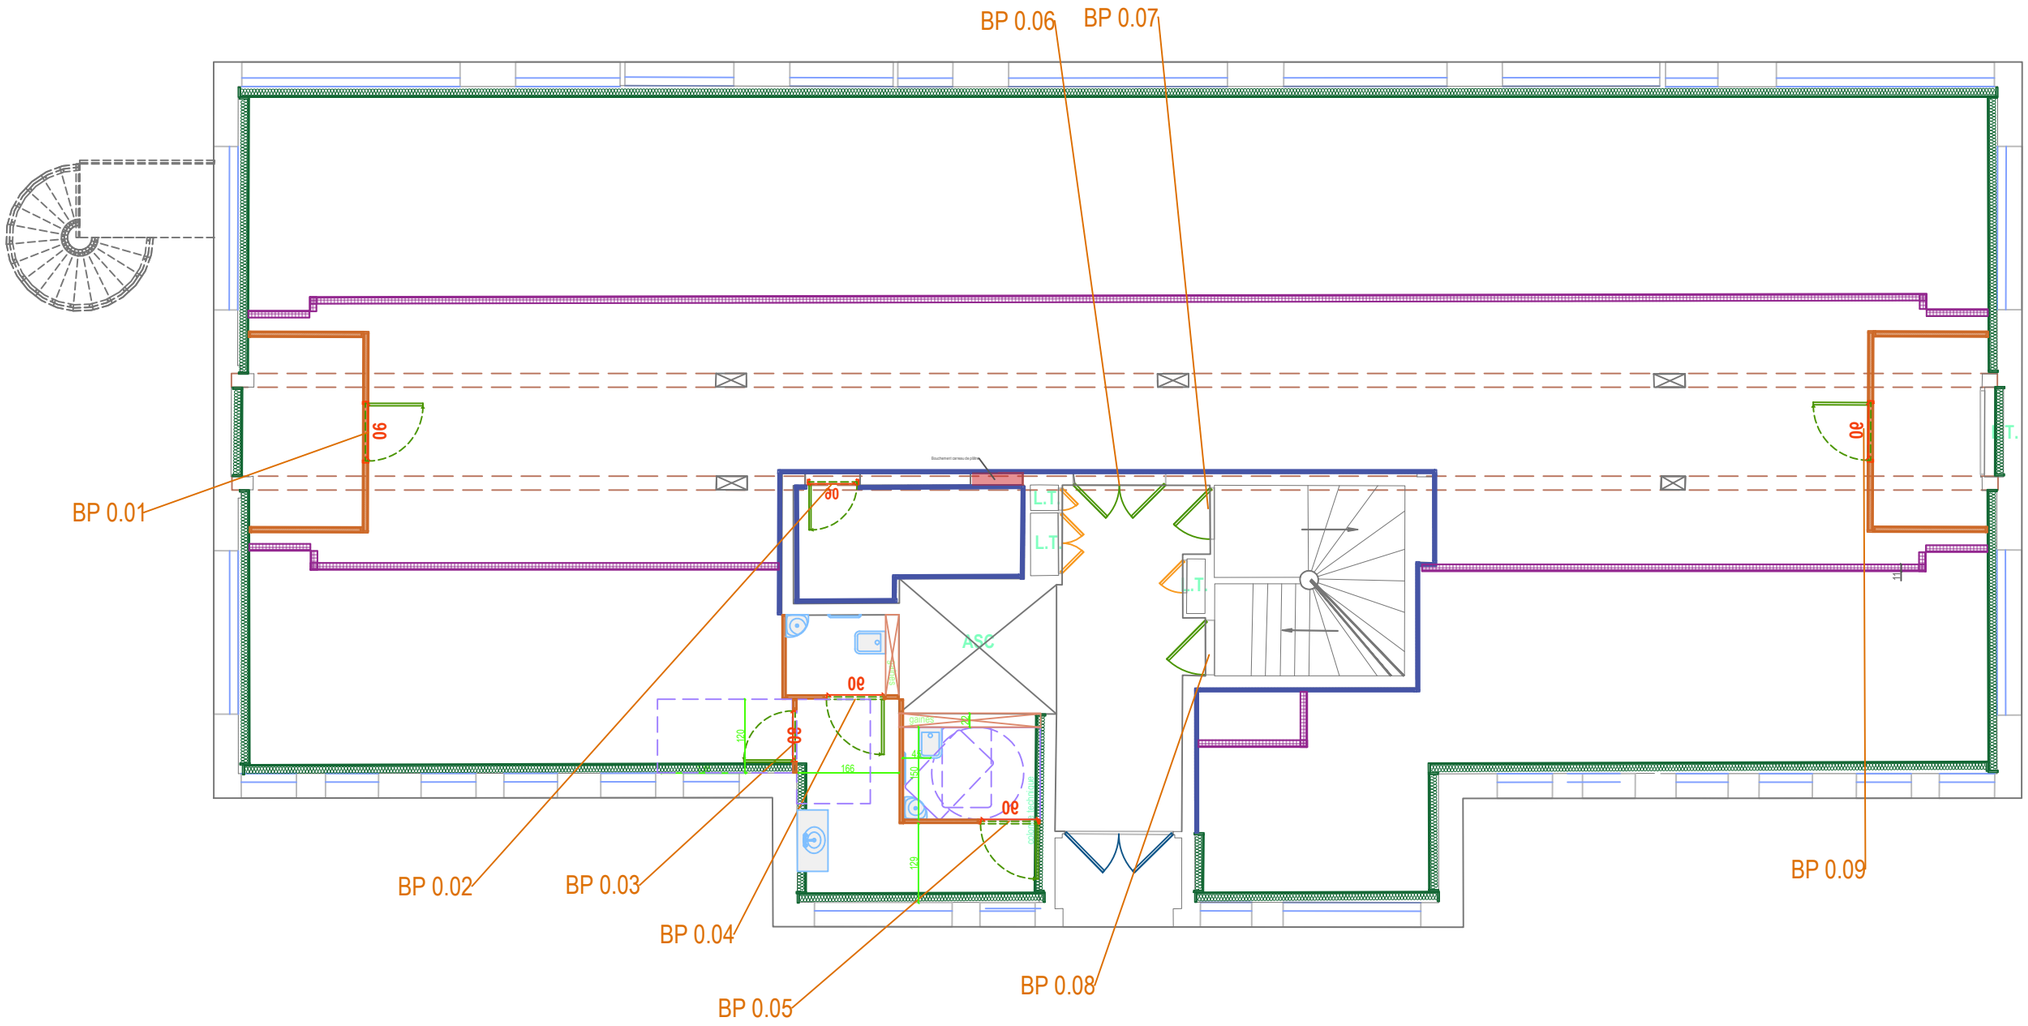

EKODIM		**SITE**	**DOCUMENT**	STADE	DATE janv.. 27, 26
		AESTIAM 172 rue Pierre Mauroy 59 800, Lille	PLAN PLATRERIE RDC	DCE	FOR. A3 ECH. 1:100

LEGENDE

- Cloison 98 / 62 toute hauteur
- Doublage PAR45
- Doublage Périphérique LdR 16cm + BA13
- Retombée placo BA13 + soffite placo 10cm Ai:235cm

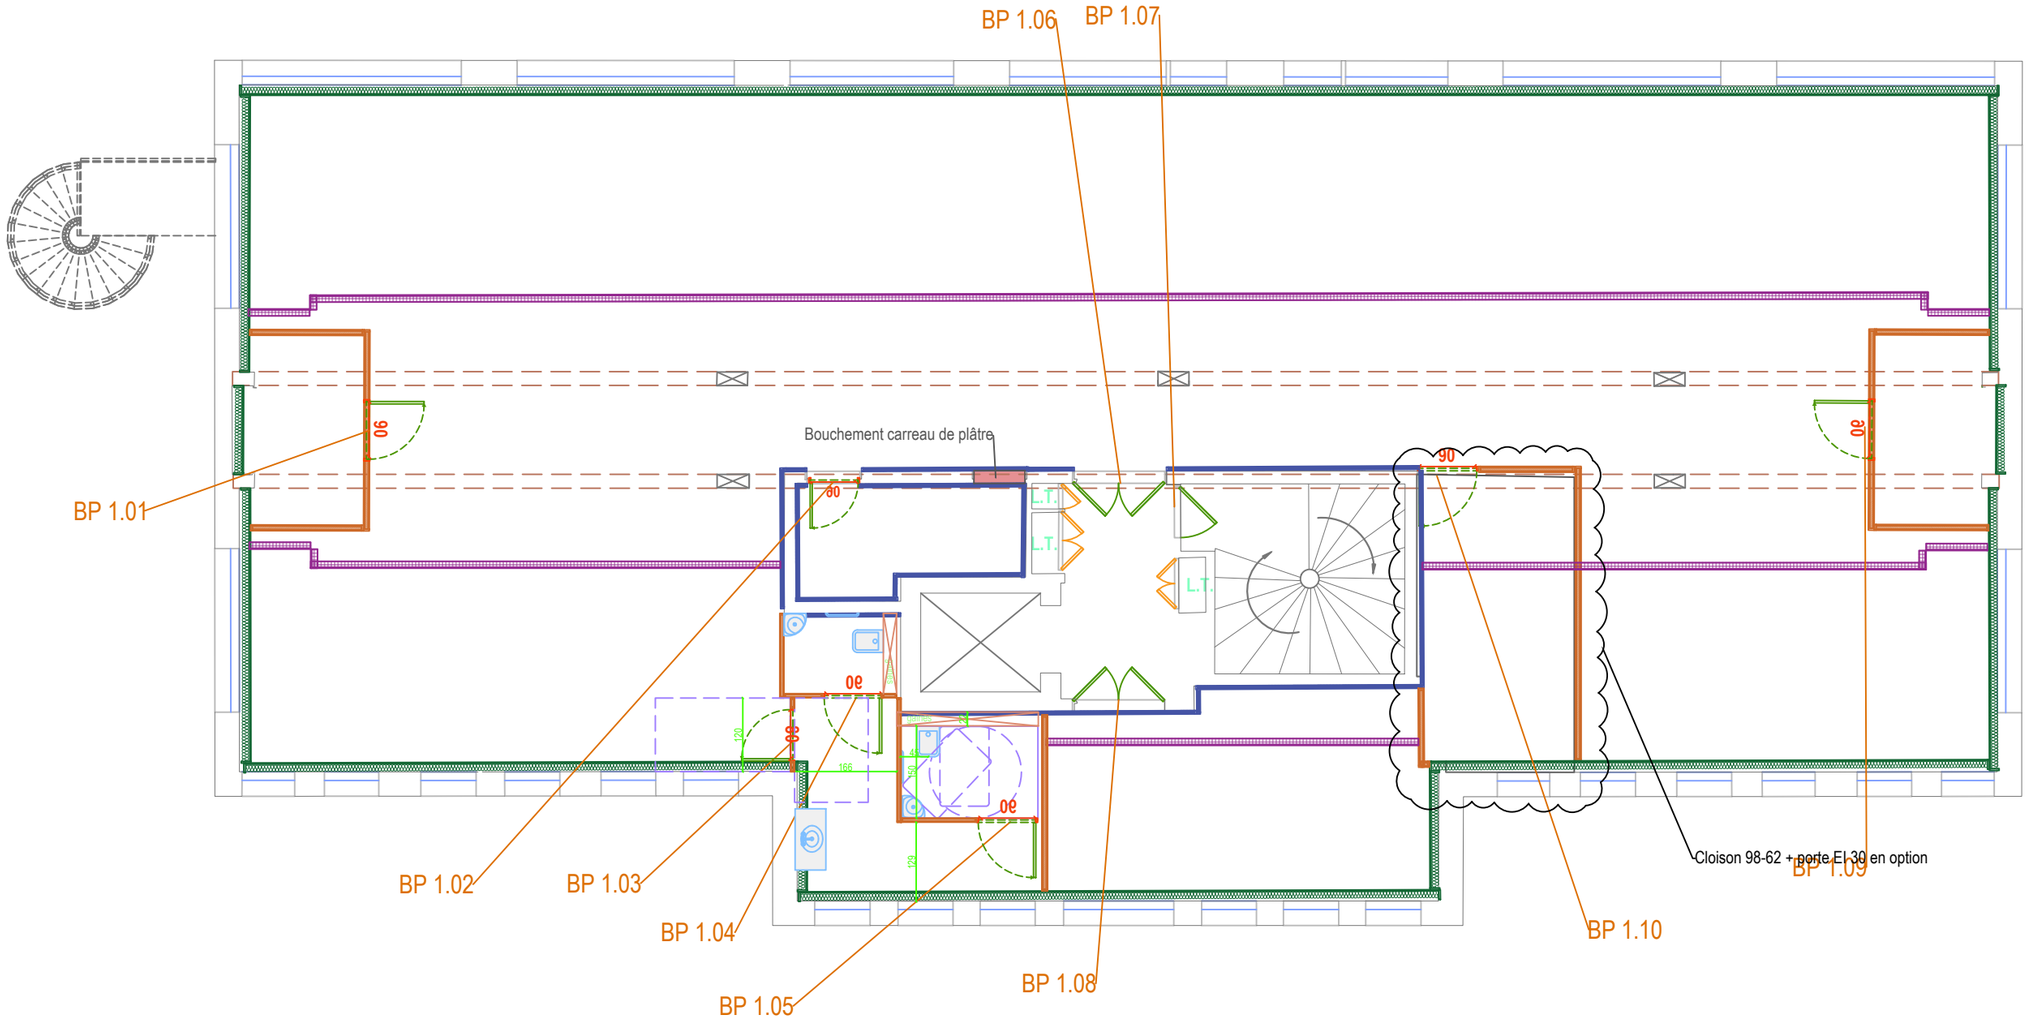

EKODIM		**SITE**	**DOCUMENT**	STADE	DATE janv.. 27, 26
		AESTIAM 172 rue Pierre Mauroy 59 800, Lille	PLAN PLATRERIE R+1	DCE	FOR. A3 ECH. 1:100

LEGENDE

- Cloison 98 / 62 toute hauteur
- Doublage PAR45
- Doublage Périphérique LdR 16cm + BA13
- Retombée placo BA13 + soffite placo 10cm
  Ai:235cm

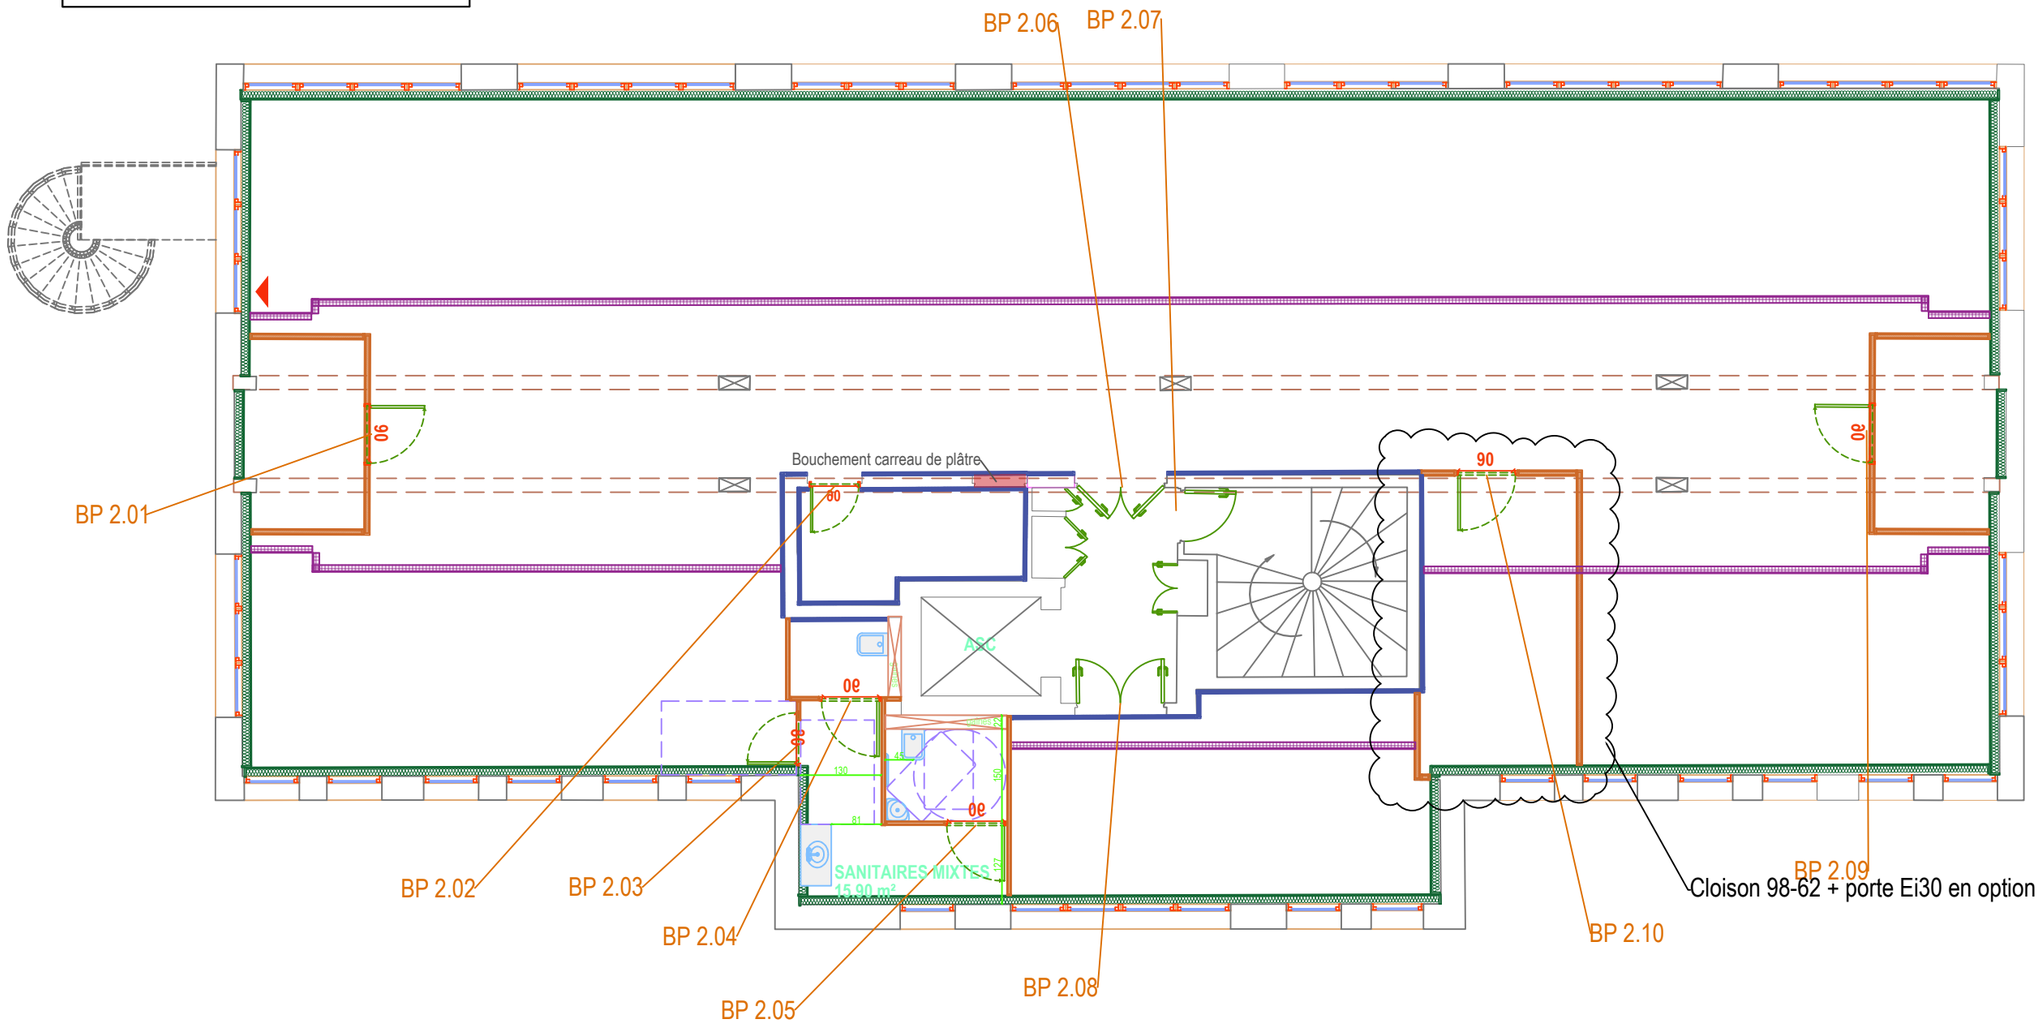

EKODIM		**SITE**	**DOCUMENT**	STADE	DATE: janv.. 27, 26
		AESTIAM 172 rue Pierre Mauroy 59 800, Lille	PLAN PLATRERIE R+2	DCE	FOR.: A3 ECH.: 1:100

LEGENDE

- Cloison 98 / 62 toute hauteur
- Doublage PAR45
- Doublage Périphérique LdR 16cm + BA13
- Retombée placo BA13 + soffite placo 10cm Ai:235cm

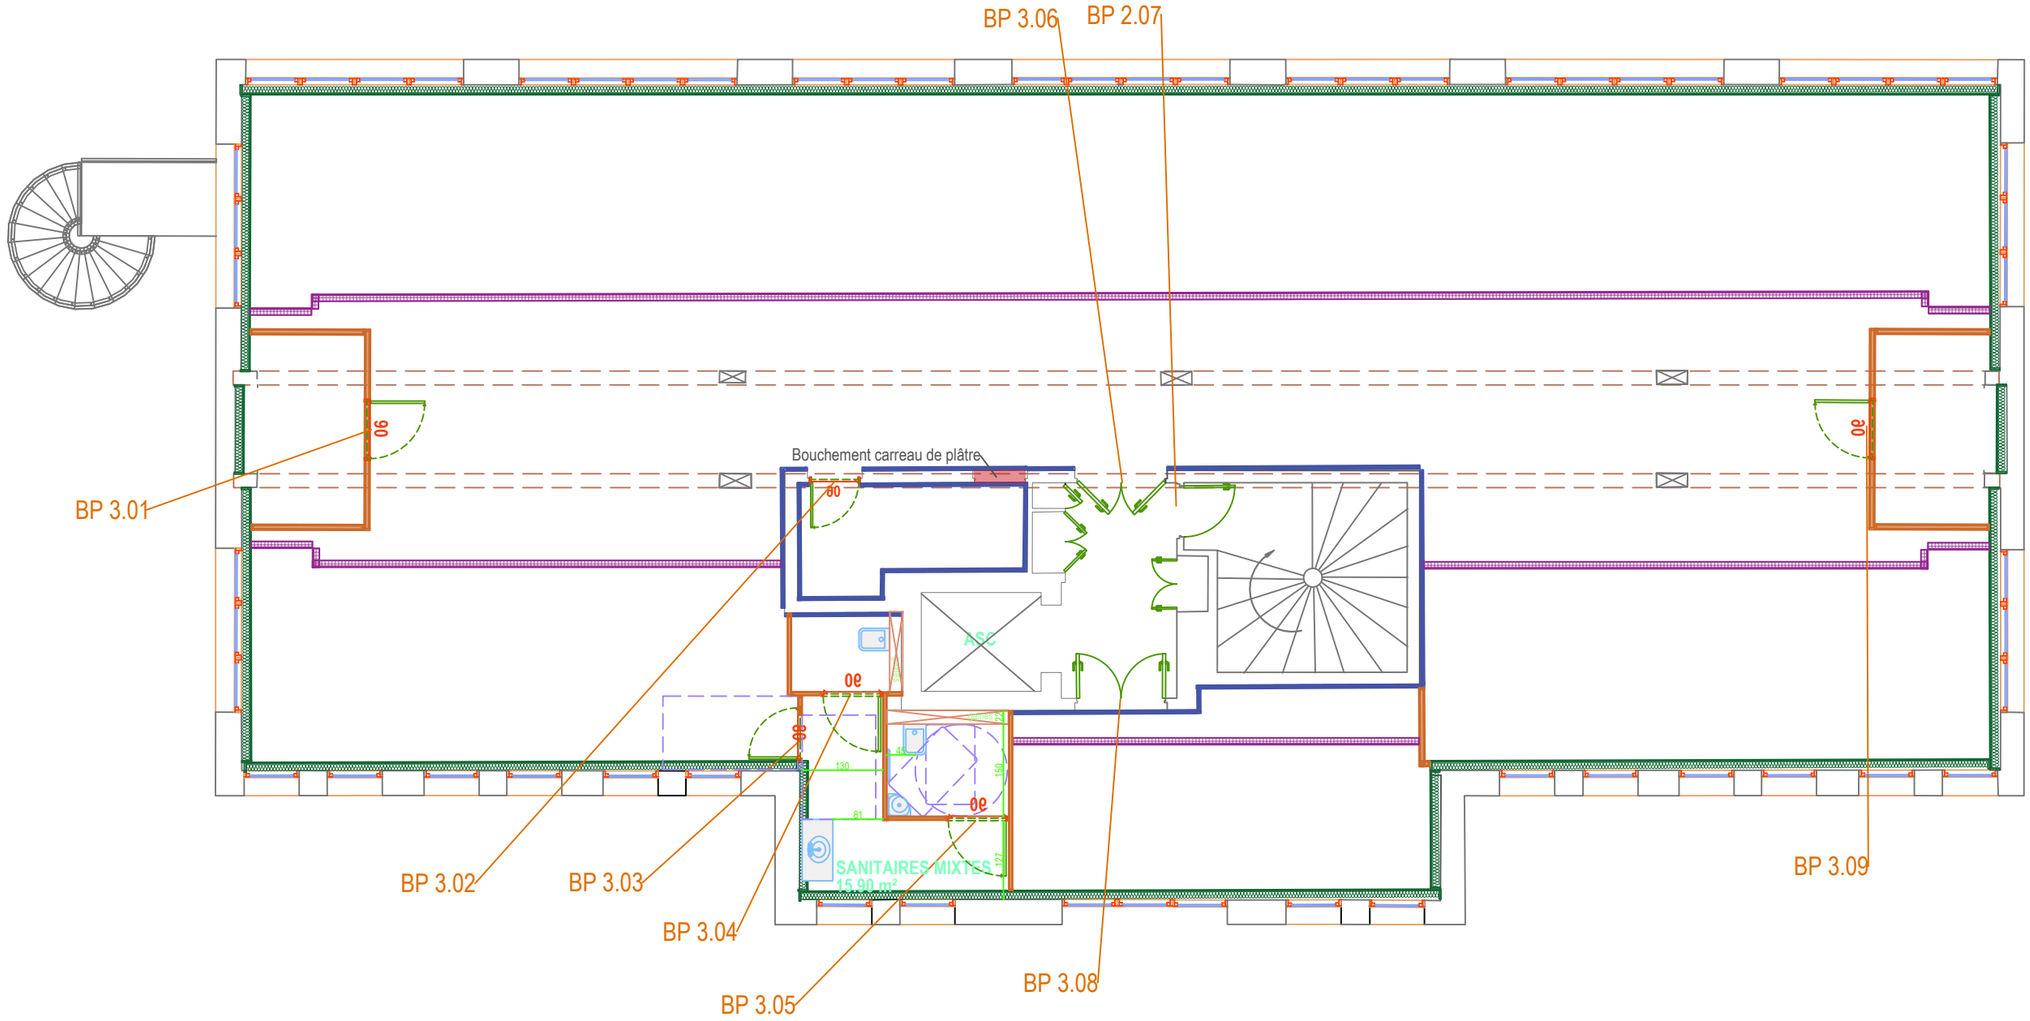

EKODIM		**SITE**	**DOCUMENT**	STADE	DATE: janv.. 27, 26
		AESTIAM 172 rue Pierre Mauroy 59 800, Lille	PLAN PLATRERIE R+3	DCE	FOR.: A3 ECH.: 1:100

LEGENDE

- Dalles minérales 120*60 type EKLA
- Dalles minérales 60*60 type EKLA
- Plafond plaques de plâtre

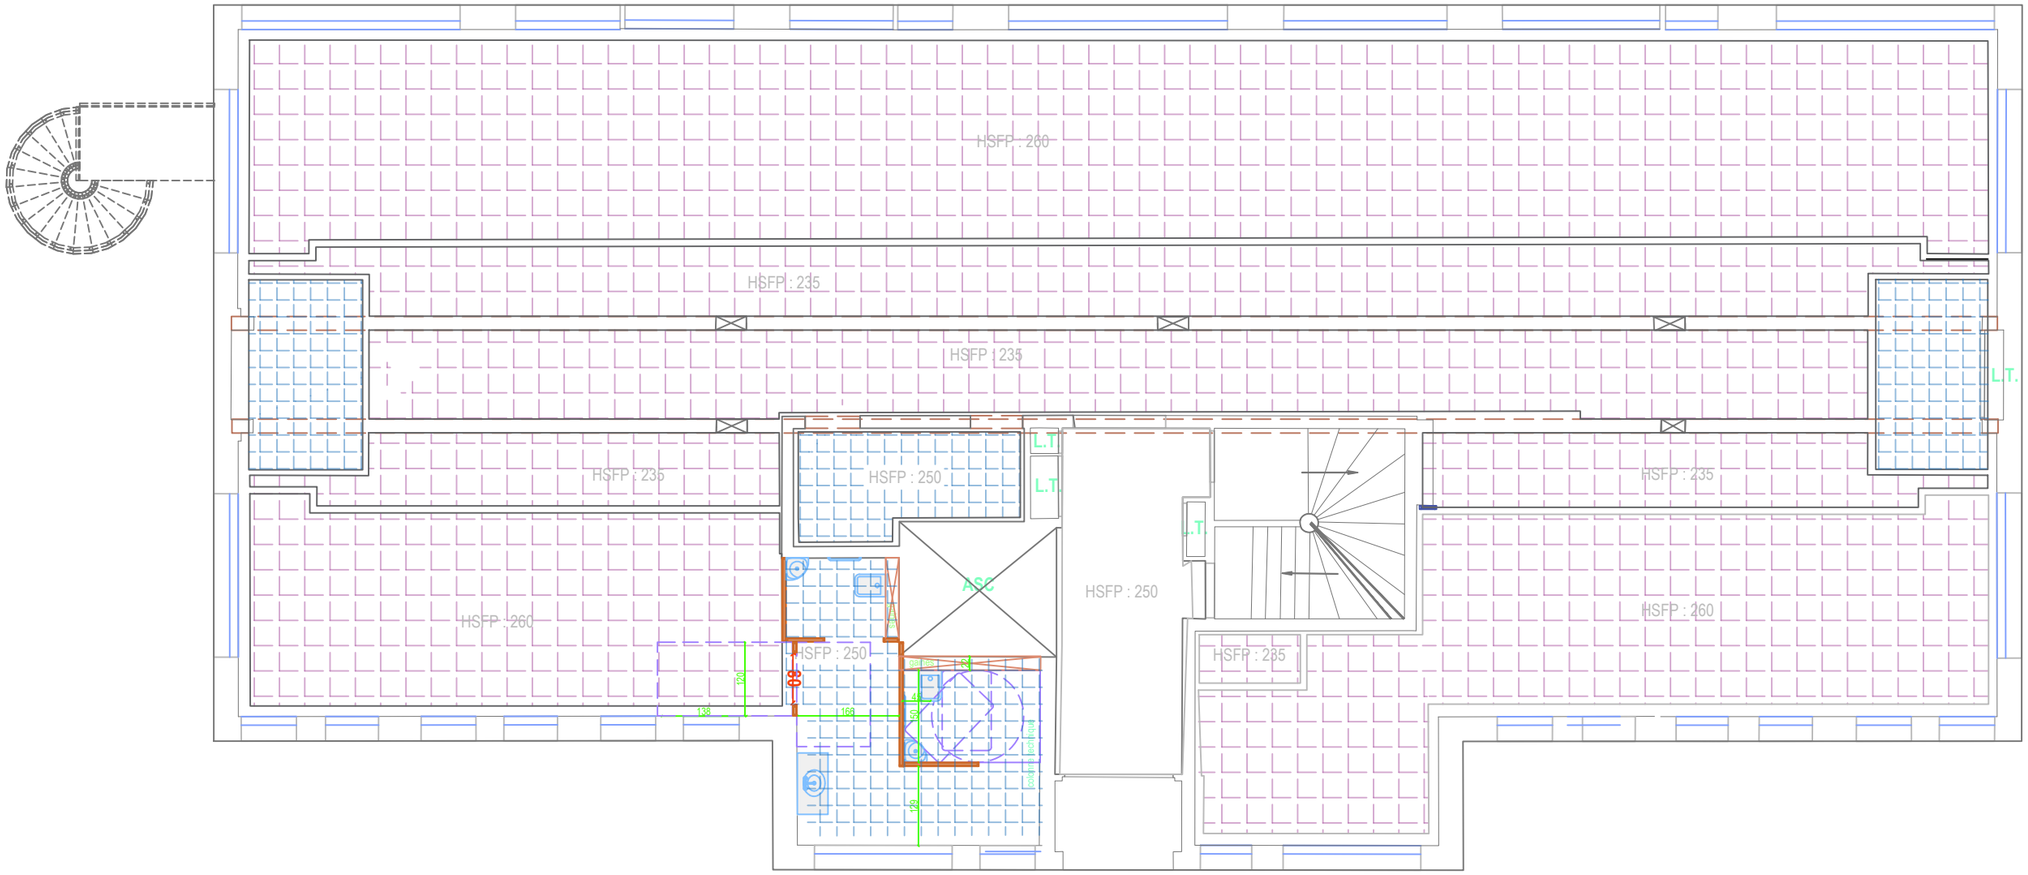

EKODIM		**SITE**	**DOCUMENT**	STADE	DATE: janv.. 27, 26
		AESTIAM 172 rue Pierre Mauroy 59 800, Lille	PLAN FAUX-PLAFOND RDC	DCE	FOR.: A3 ECH.: 1:100

LEGENDE

- Dalles minérales 120*60 type EKLA
- Dalles minérales 60*60 type EKLA
- Plafond plaques de plâtre

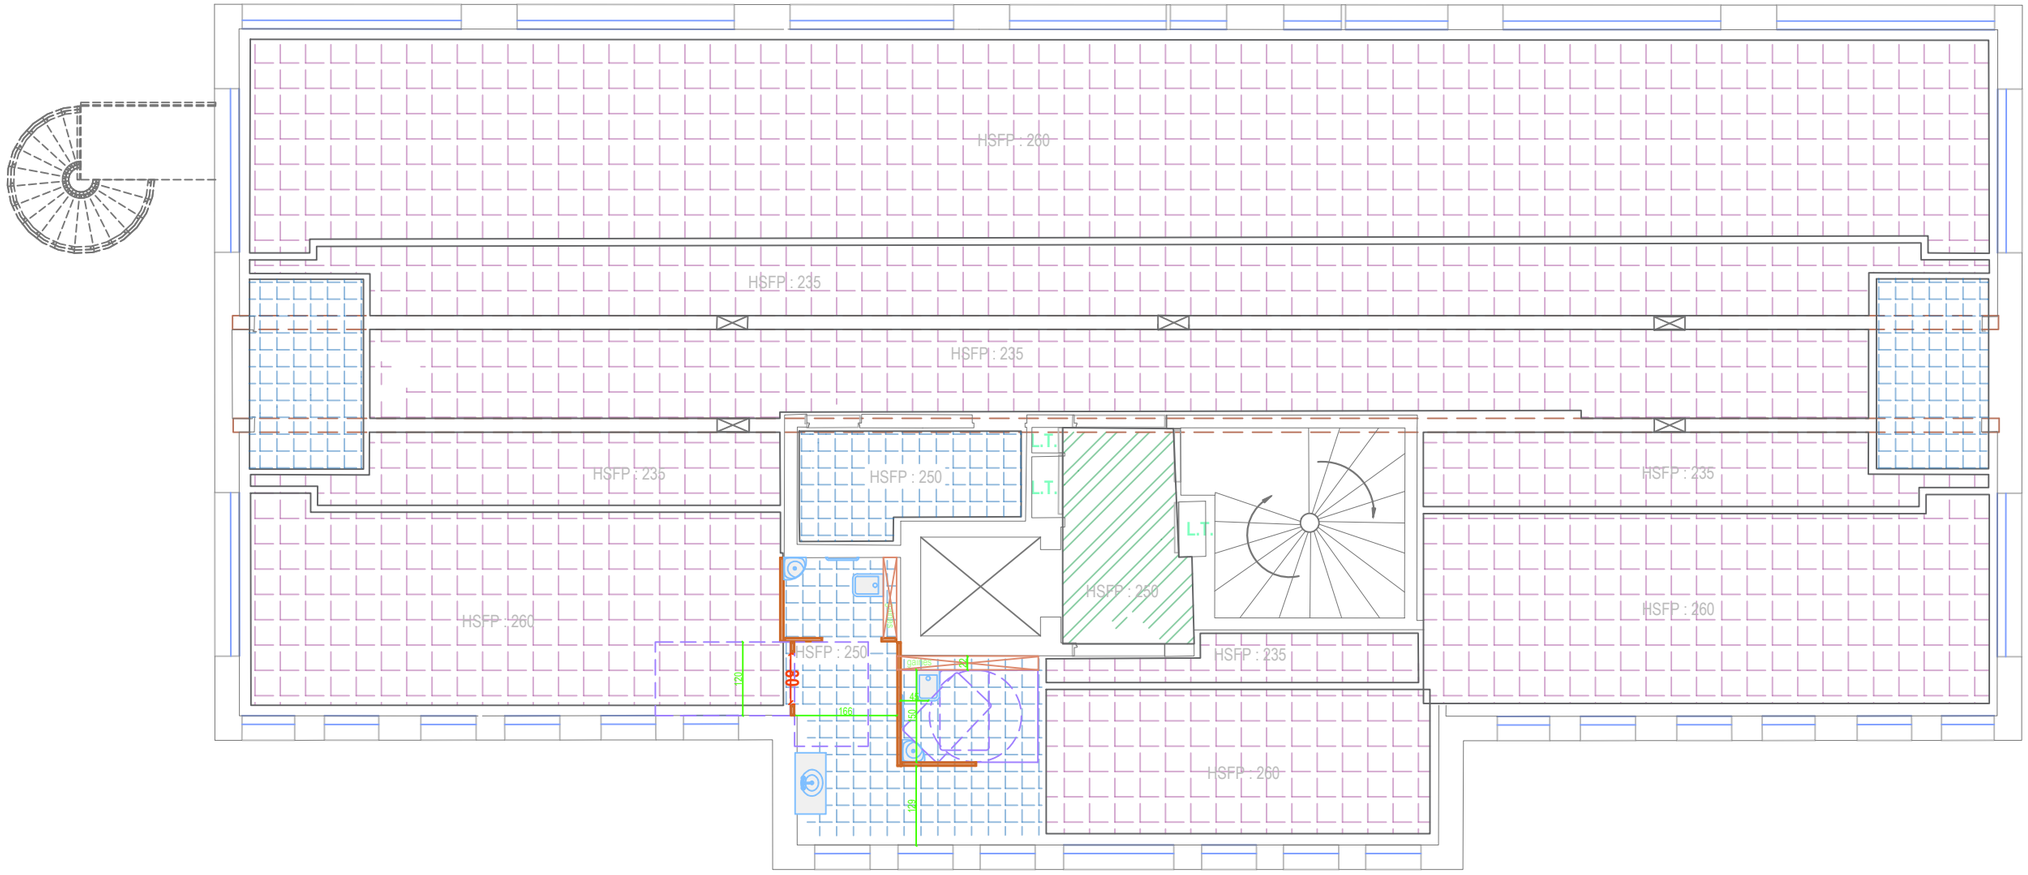

EKODIM		**SITE**	**DOCUMENT**	STADE	DATE janv.. 27, 26
		AESTIAM 172 rue Pierre Mauroy 59 800, Lille	PLAN FAUX-PLAFOND R+1	DCE	FOR. A3 ECH. 1:100

LEGENDE

- Cloison 98 / 62 toute hauteur
- Doublage PAR45
- Doublage Périphérique LdR 16cm + BA13
- Retombée placo BA13 + soffite placo 10cm
  Ai:235cm

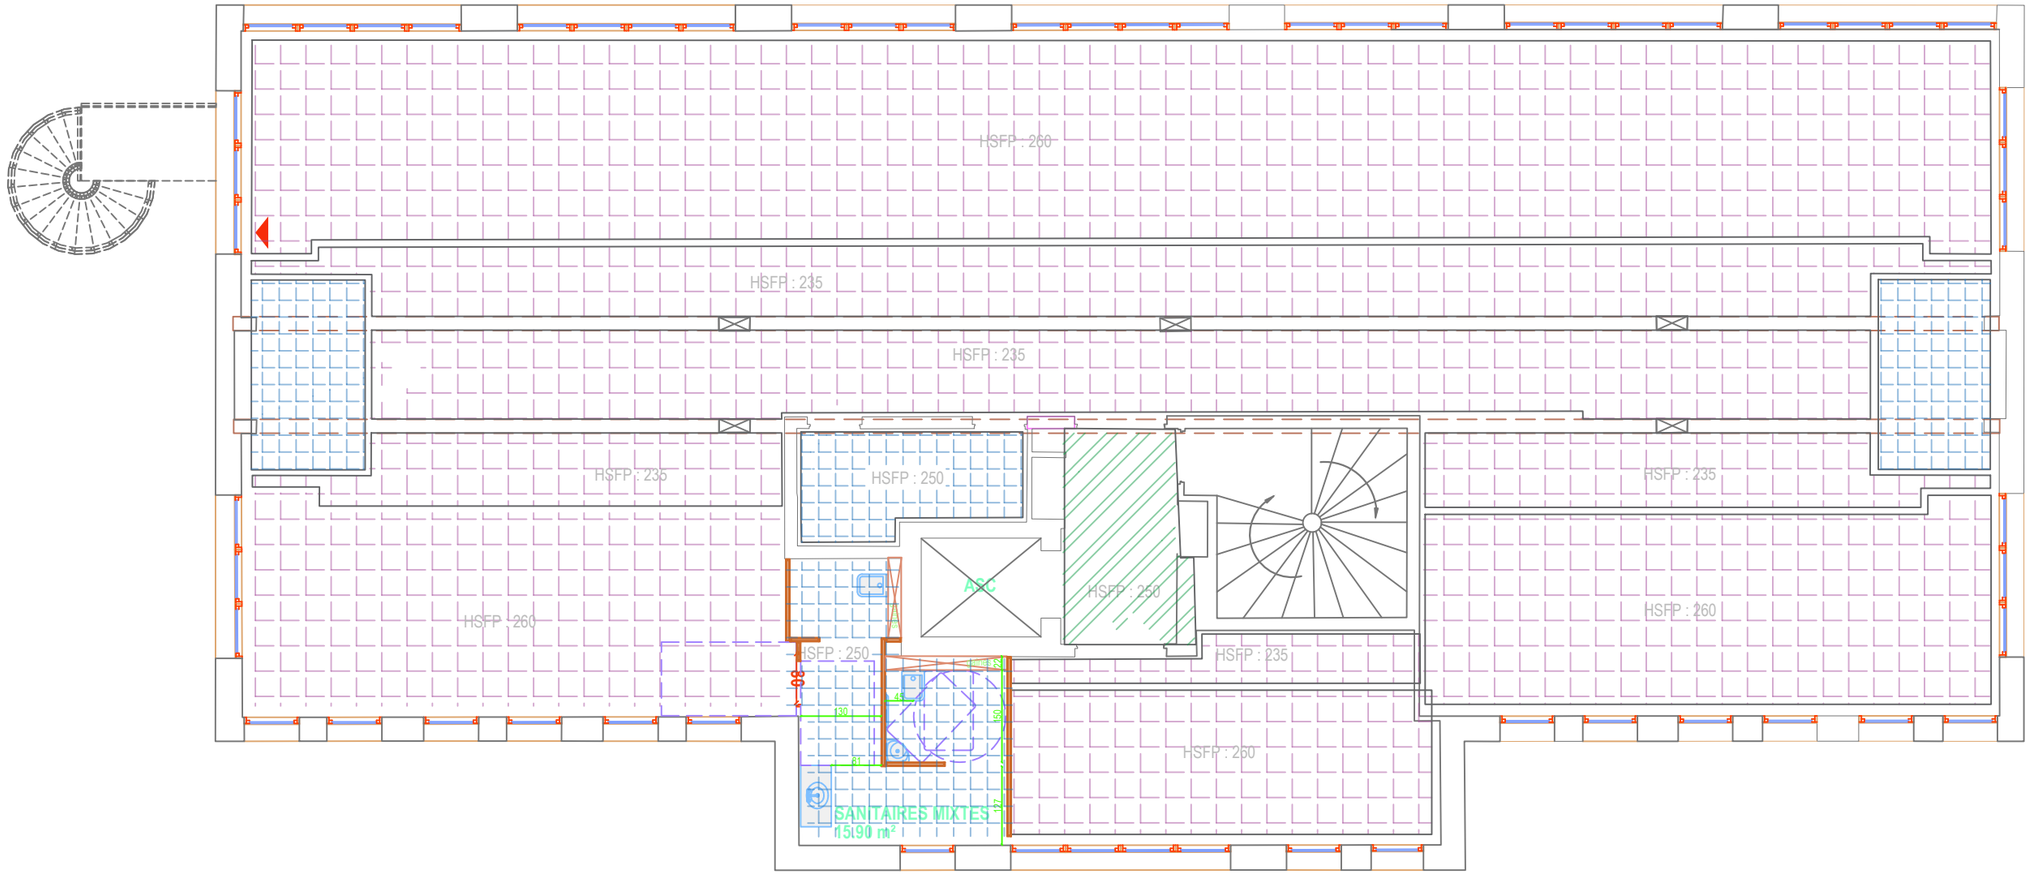

EKODIM		**SITE**	**DOCUMENT**	STADE	DATE janv.. 27, 26
		AESTIAM 172 rue Pierre Mauroy 59 800, Lille	PLAN FAUX-PLAFOND R+2	DCE	FOR. A3 ECH. 1:100

LEGENDE

- Dalles minérales 120*60 type EKLA
- Dalles minérales 60*60 type EKLA
- Plafond plaques de plâtre

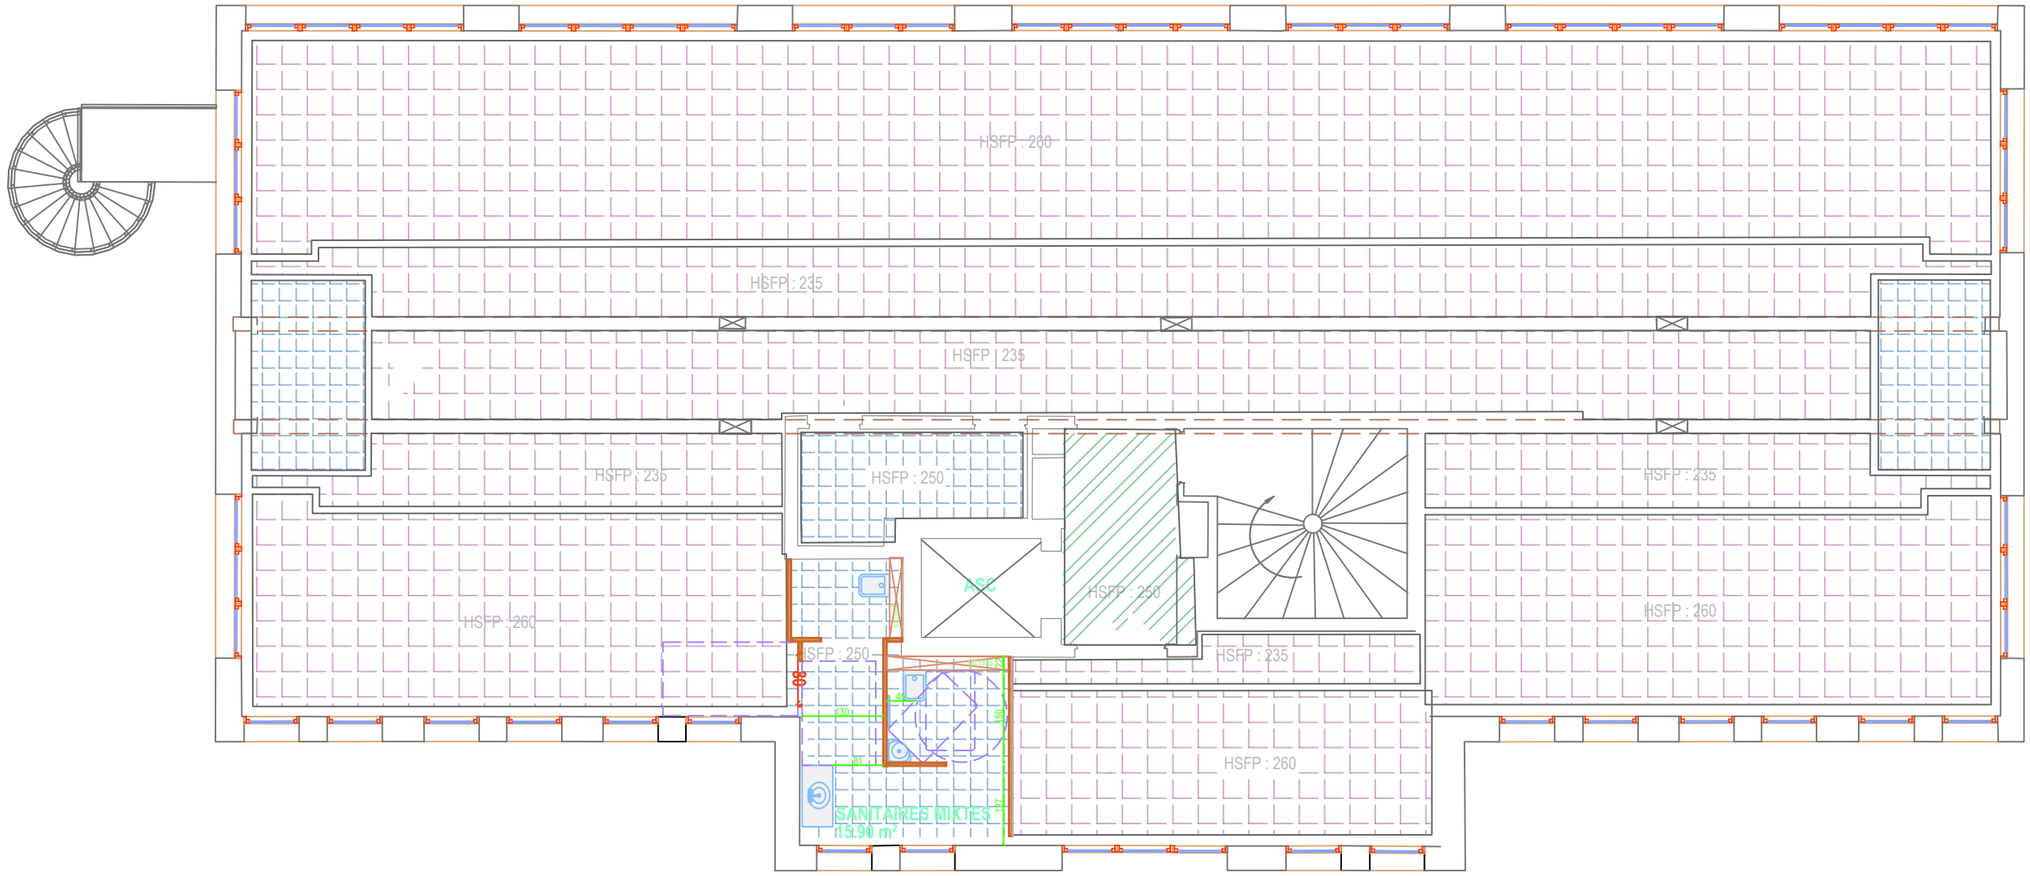

EKODIM		SITE	DOCUMENT	STADE	DATE janv.. 27, 26
		AESTIAM 172 rue Pierre Mauroy 59 800, Lille	PLAN FAUX-PLAFOND R+3	DCE	FOR. A3 ECH. 1:100