



# Option interface installation photovoltaïque

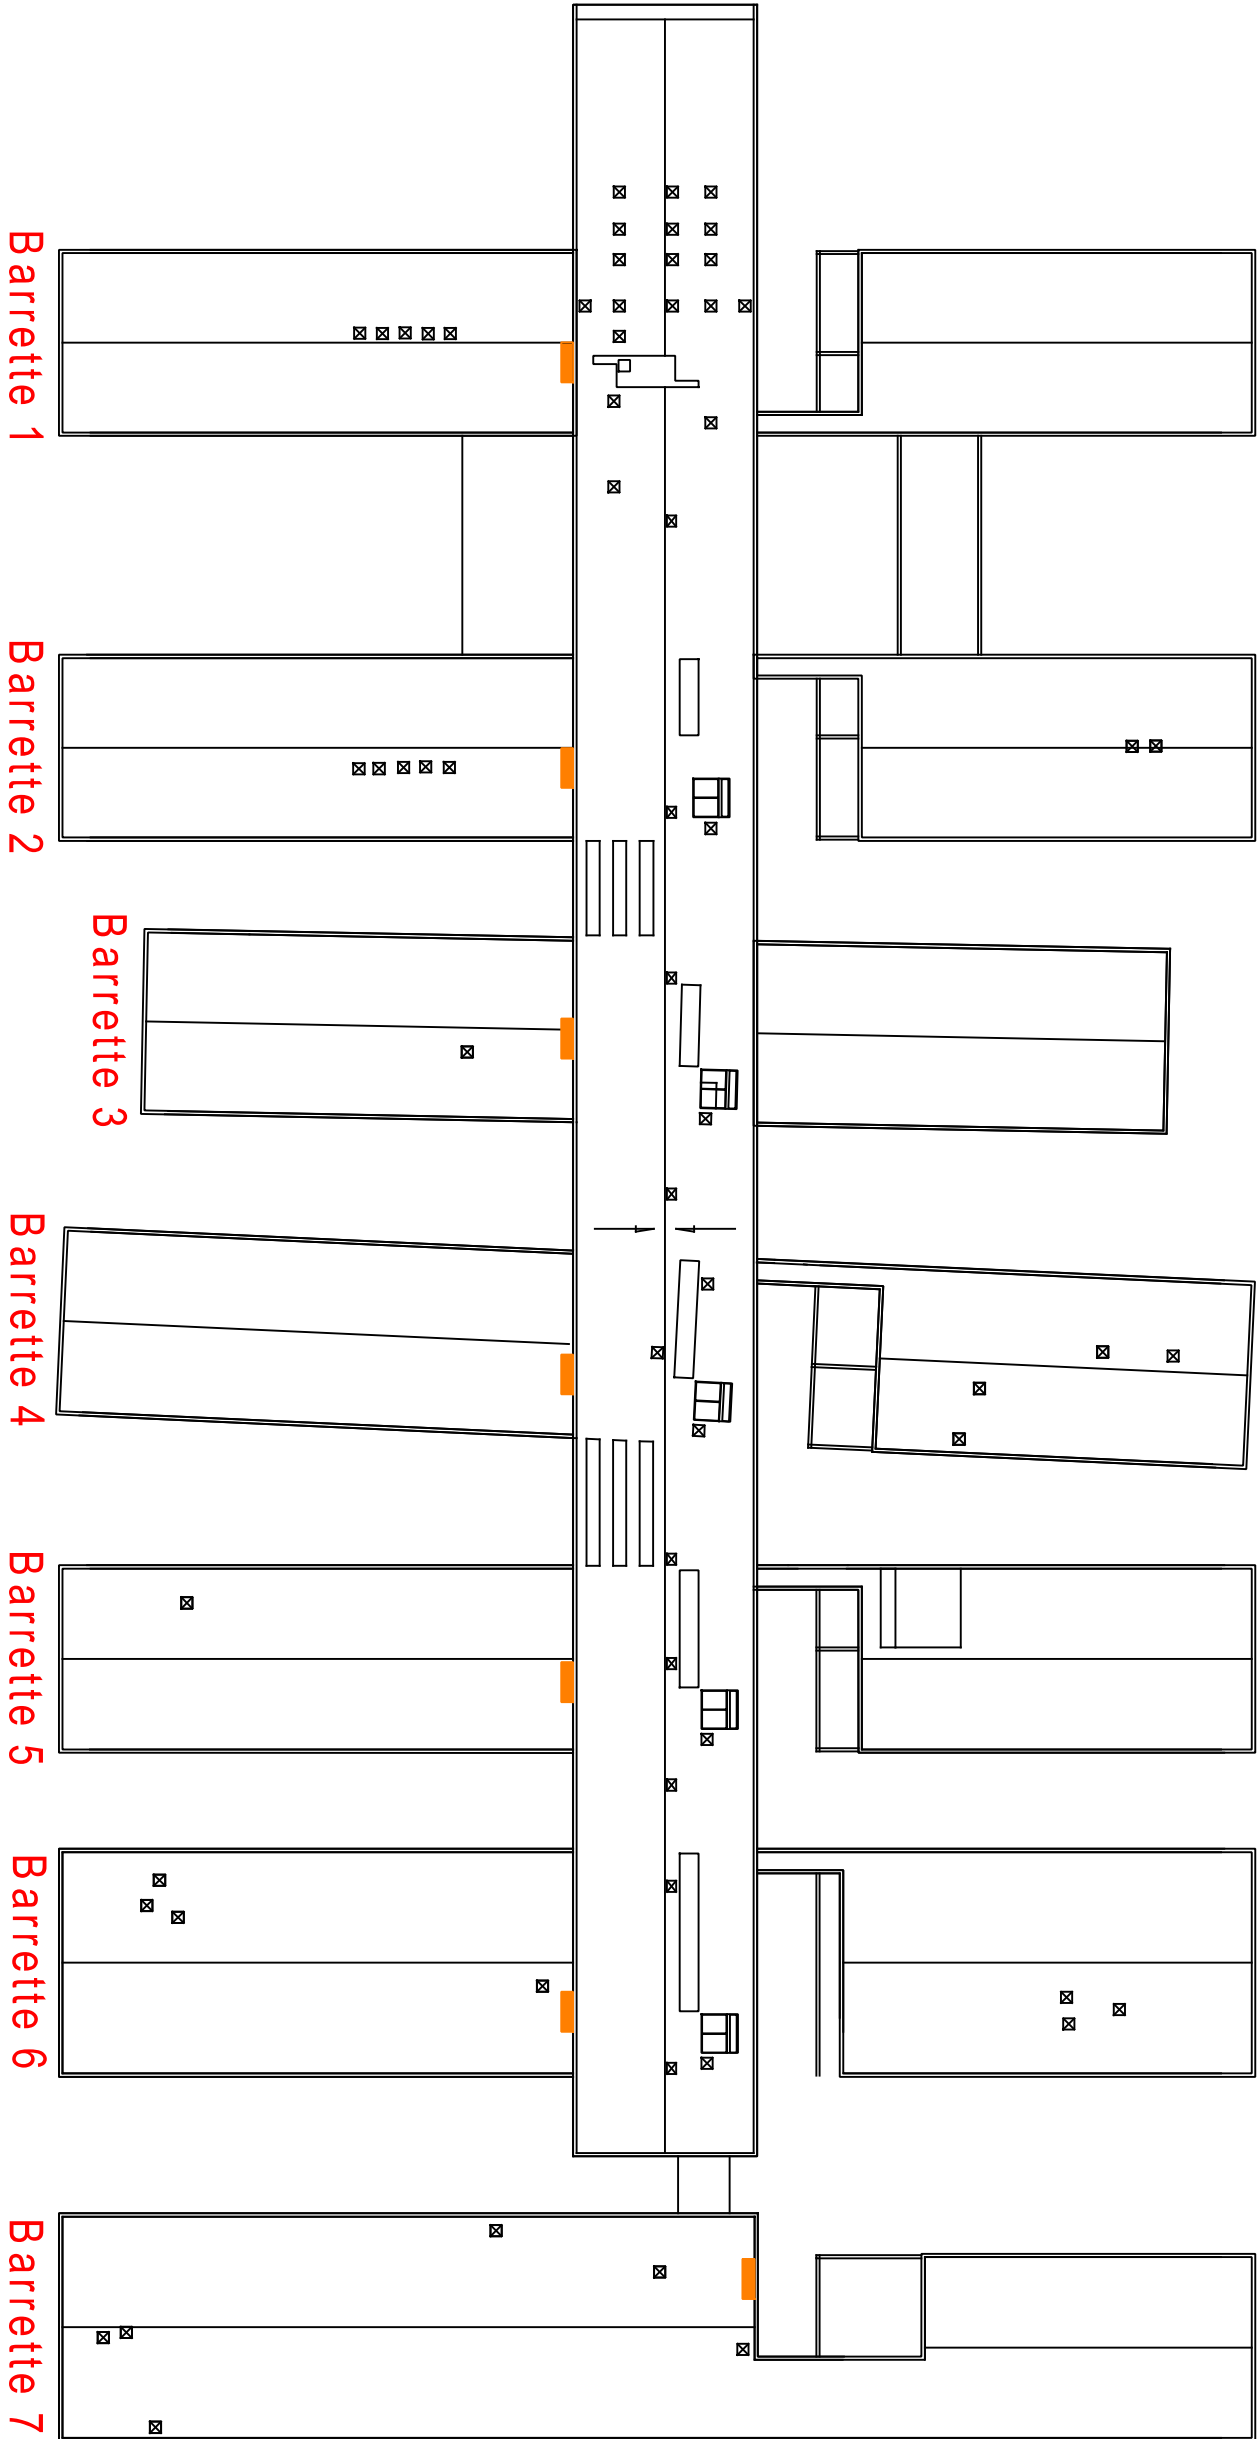

Zone implantation Structure Onduleur

Indice	Modification	Date	Par	Faculté des métiers - Bruz	
A	APS / Création	11.05.2026	A.B.	Plan vue générale	
				Plan n° :	PE26-0xxx
<div><div> <b>énerg'iv</b></div><div>Notre territoire est renouvelable, notre énergie aussi!</div></div> <div>Ce plan est la propriété de Energ'iv // ne peut être reproduit sans autorisation</div>					