



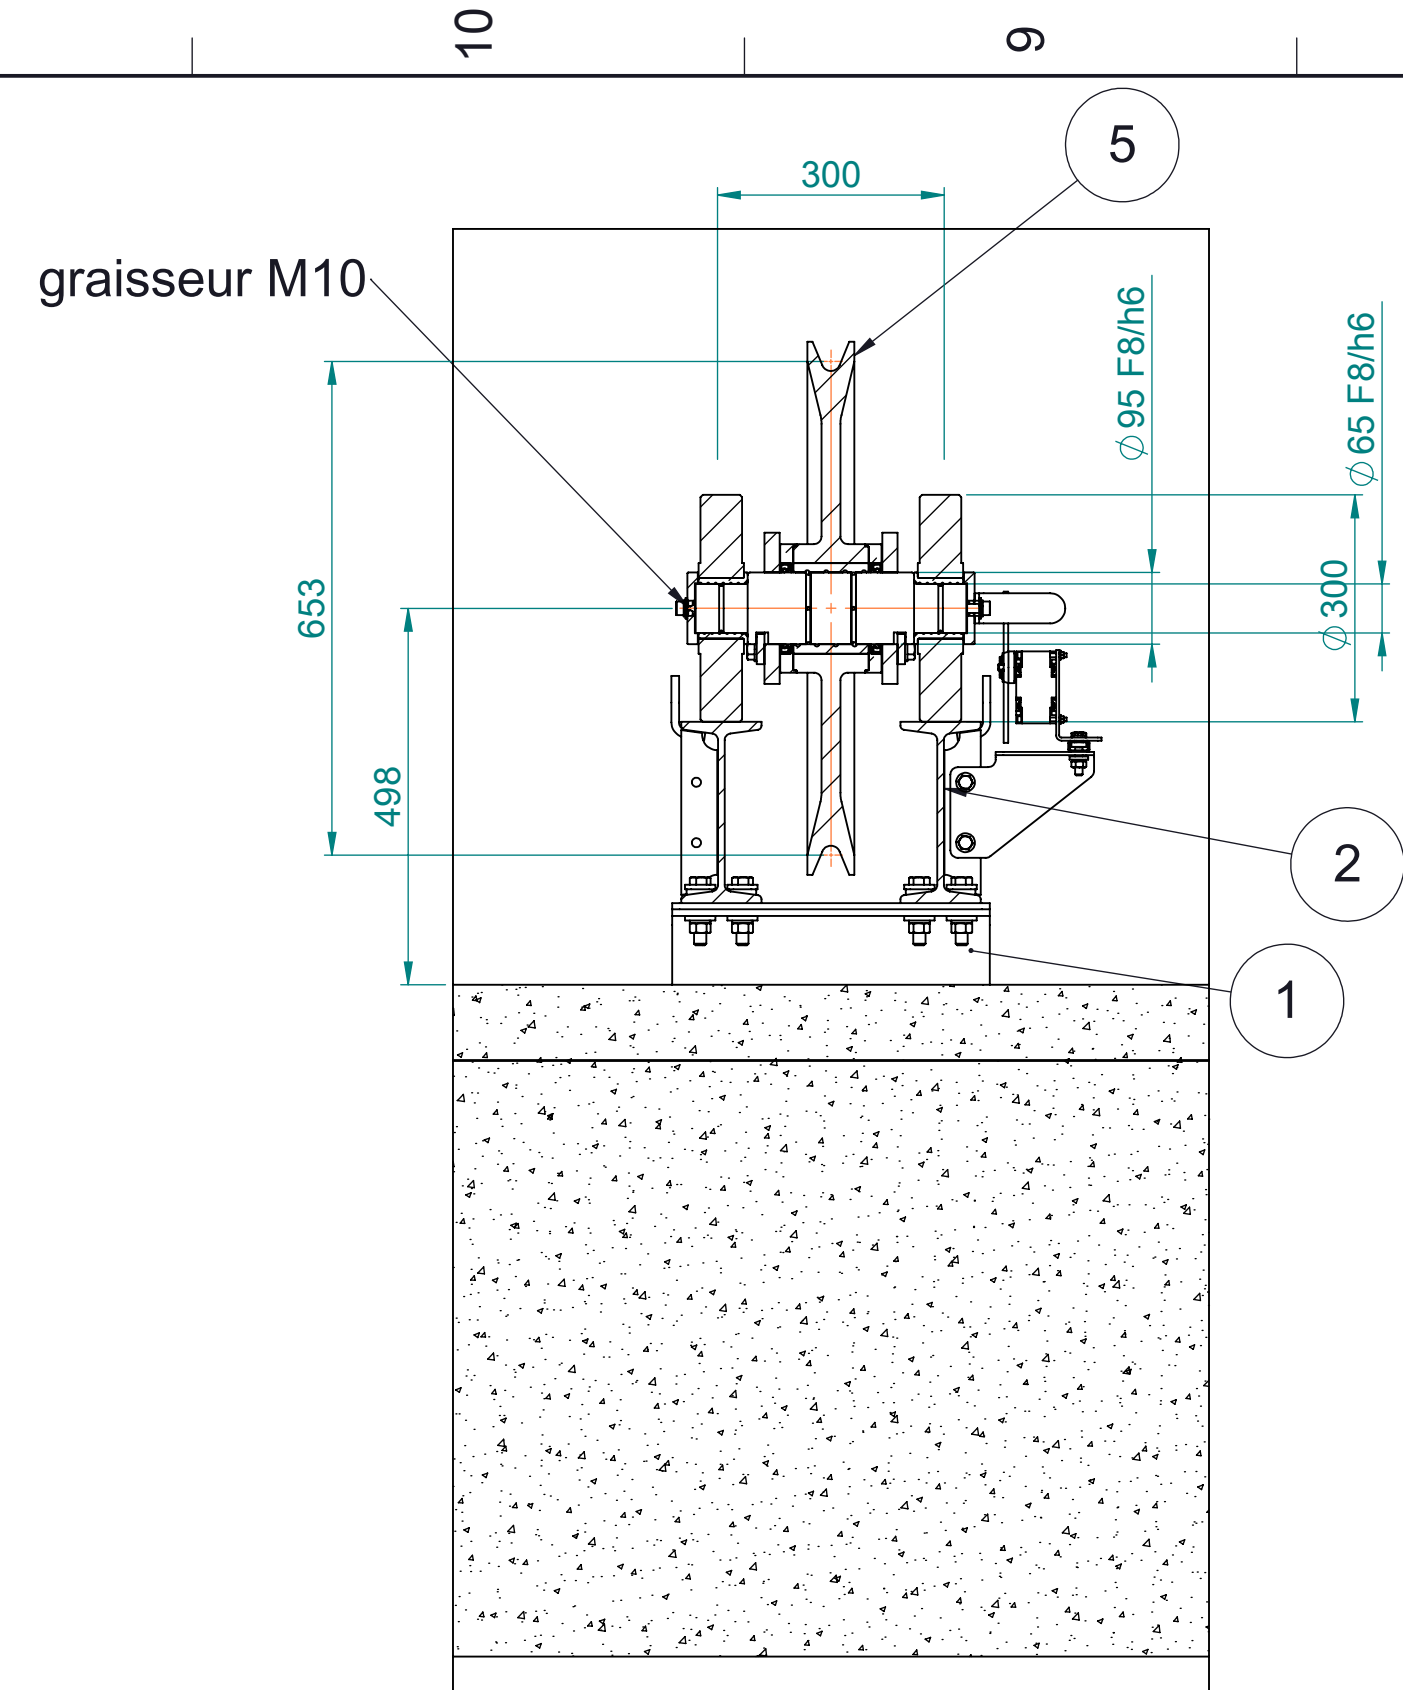


8	1	Ensemble chaise	210
7	1	Ensemble réa avant	210
6	1	Ensemble équerre	210
5	1	Ensemble réa arrière	210
4	2	Ensemble palier support vérin	210
3	1	Ensemble vérin	***
2	1	Ensemble châssis porteur	210
1	1	Existant	10180-GC
Rep.	Défaut/Quantité	Désignation	Plan / Réf.

Quantité pour l'affaire:
.....4.....

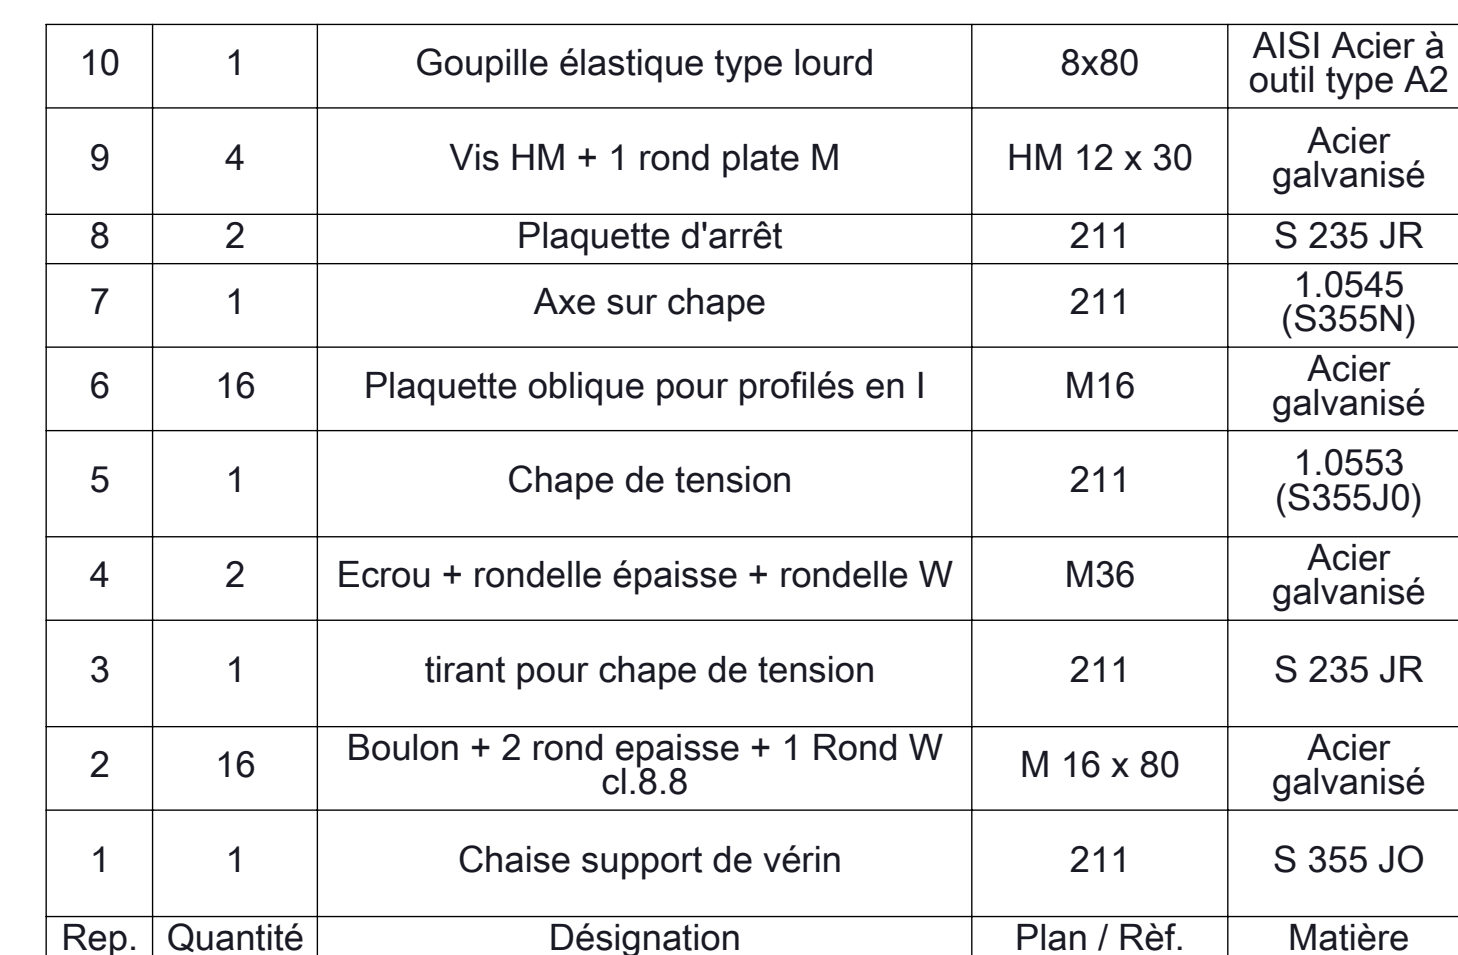


Masse: 179.1 Kg
Quantité par ensemble: 1
Echelle: 1:10


10	1	Goupille élastique type lourd	8x80	AI51 Acier à outil type A2
9	4	Vis HM + 1 rond plate M	HM 12 x 30	Acier galvanisé
8	2	Plaquette d'arrêt	211	S 235 JR
7	1	Axe sur chape	211	1,0545 (S355N)
6	16	Plaquette oblique pour profilés en I	M16	Acier galvanisé
5	1	Chape de tension	211	1,0553 (S355JO)
4	2	Ecrou + rondelle épaisse + rondelle W	M36	Acier galvanisé
3	1	tirant pour chape de tension	211	S 235 JR
2	16	Boulon + 2 rond épaisse + 1 Rond W cl.8.8	M 16 x 80	Acier galvanisé
1	1	Chaise support de vérin	211	S 355 JO
Rep.	Quantité	Désignation	Plan / Réf.	Matière

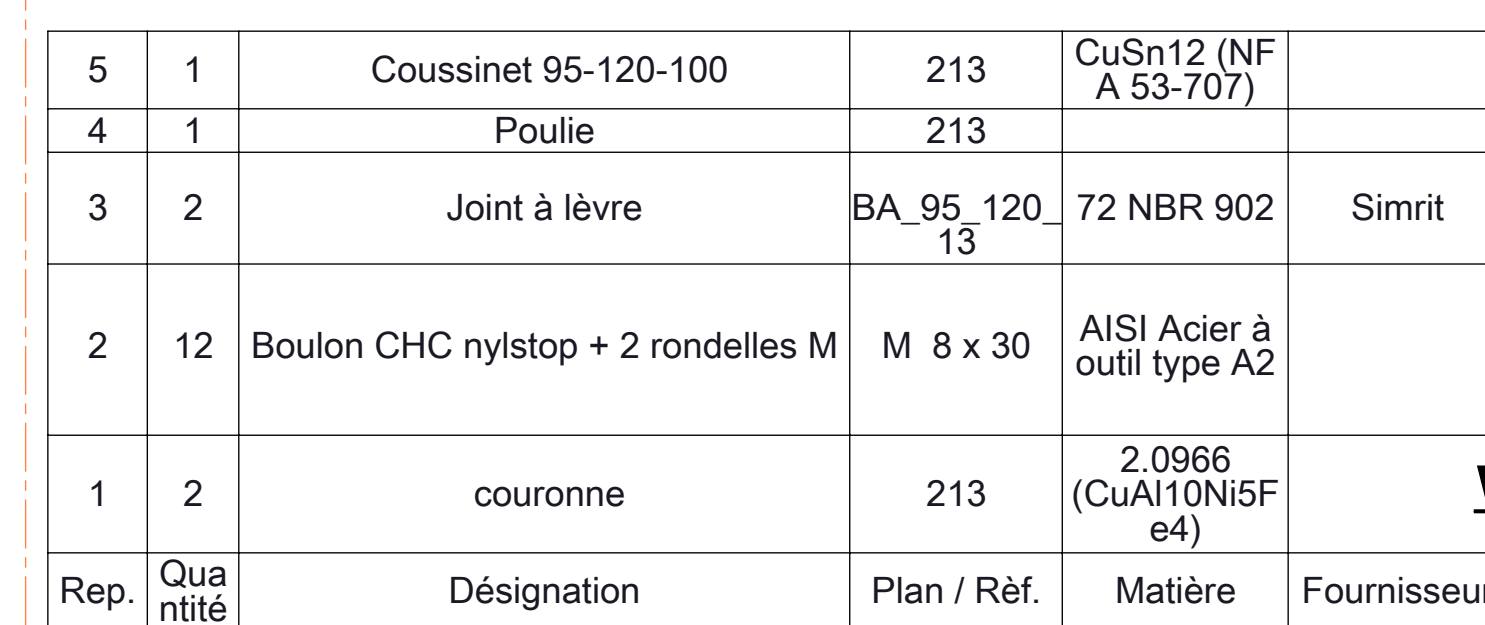

Quantité pour l'affaire:
.....8+2 pour stock.....

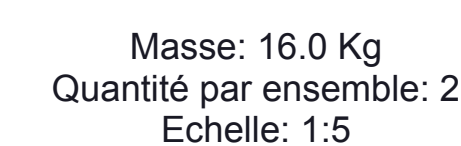


5	6	Boulon + 2 rond epaisse + 1 Rond W cl.8.8	M 20 x 80	Acier galvanisé
4	2	Vis HM + 1 rond plate M	HM 16 x 60	Acier galvanisé
3	1	Coussinet à collerette pour tenon de vérin	212	2.0966 (CuAl10Ni5e4)
2	1	Contre-bride pour palier de vérin	212	1.0553 (S355J0)
1	1	bride pour palier de vérin	212	1.0553 (S355J0)
Rep.	Quantité	Désignation	Plan / Réf.	Matière

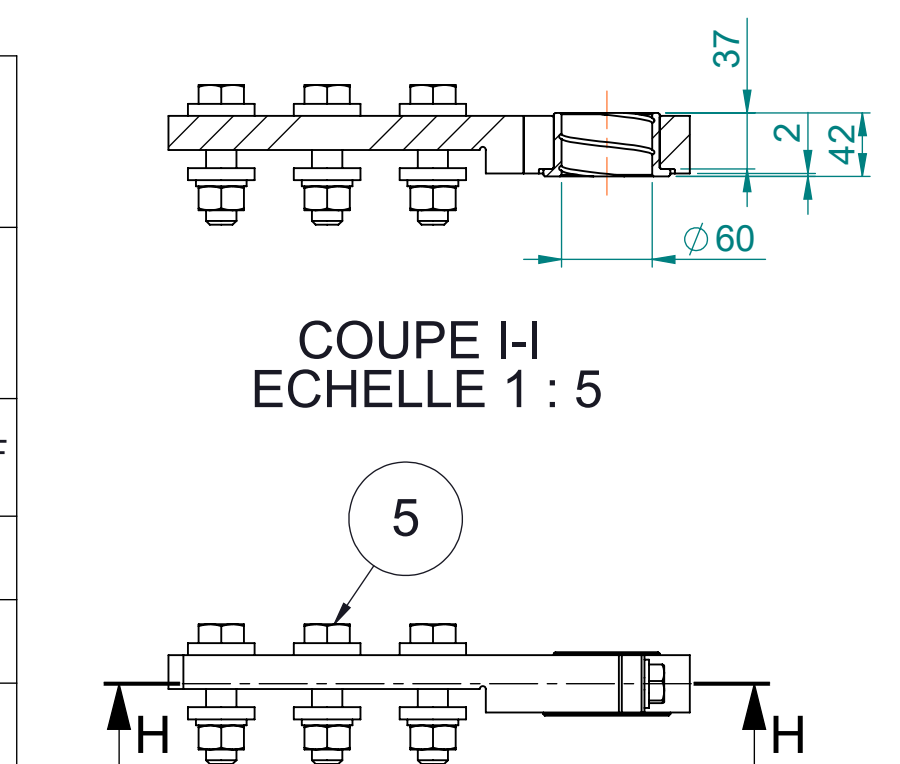


COUPE Q-Q
Echelle 1 : 10

Quantité pour l'affaire:
.....4.....

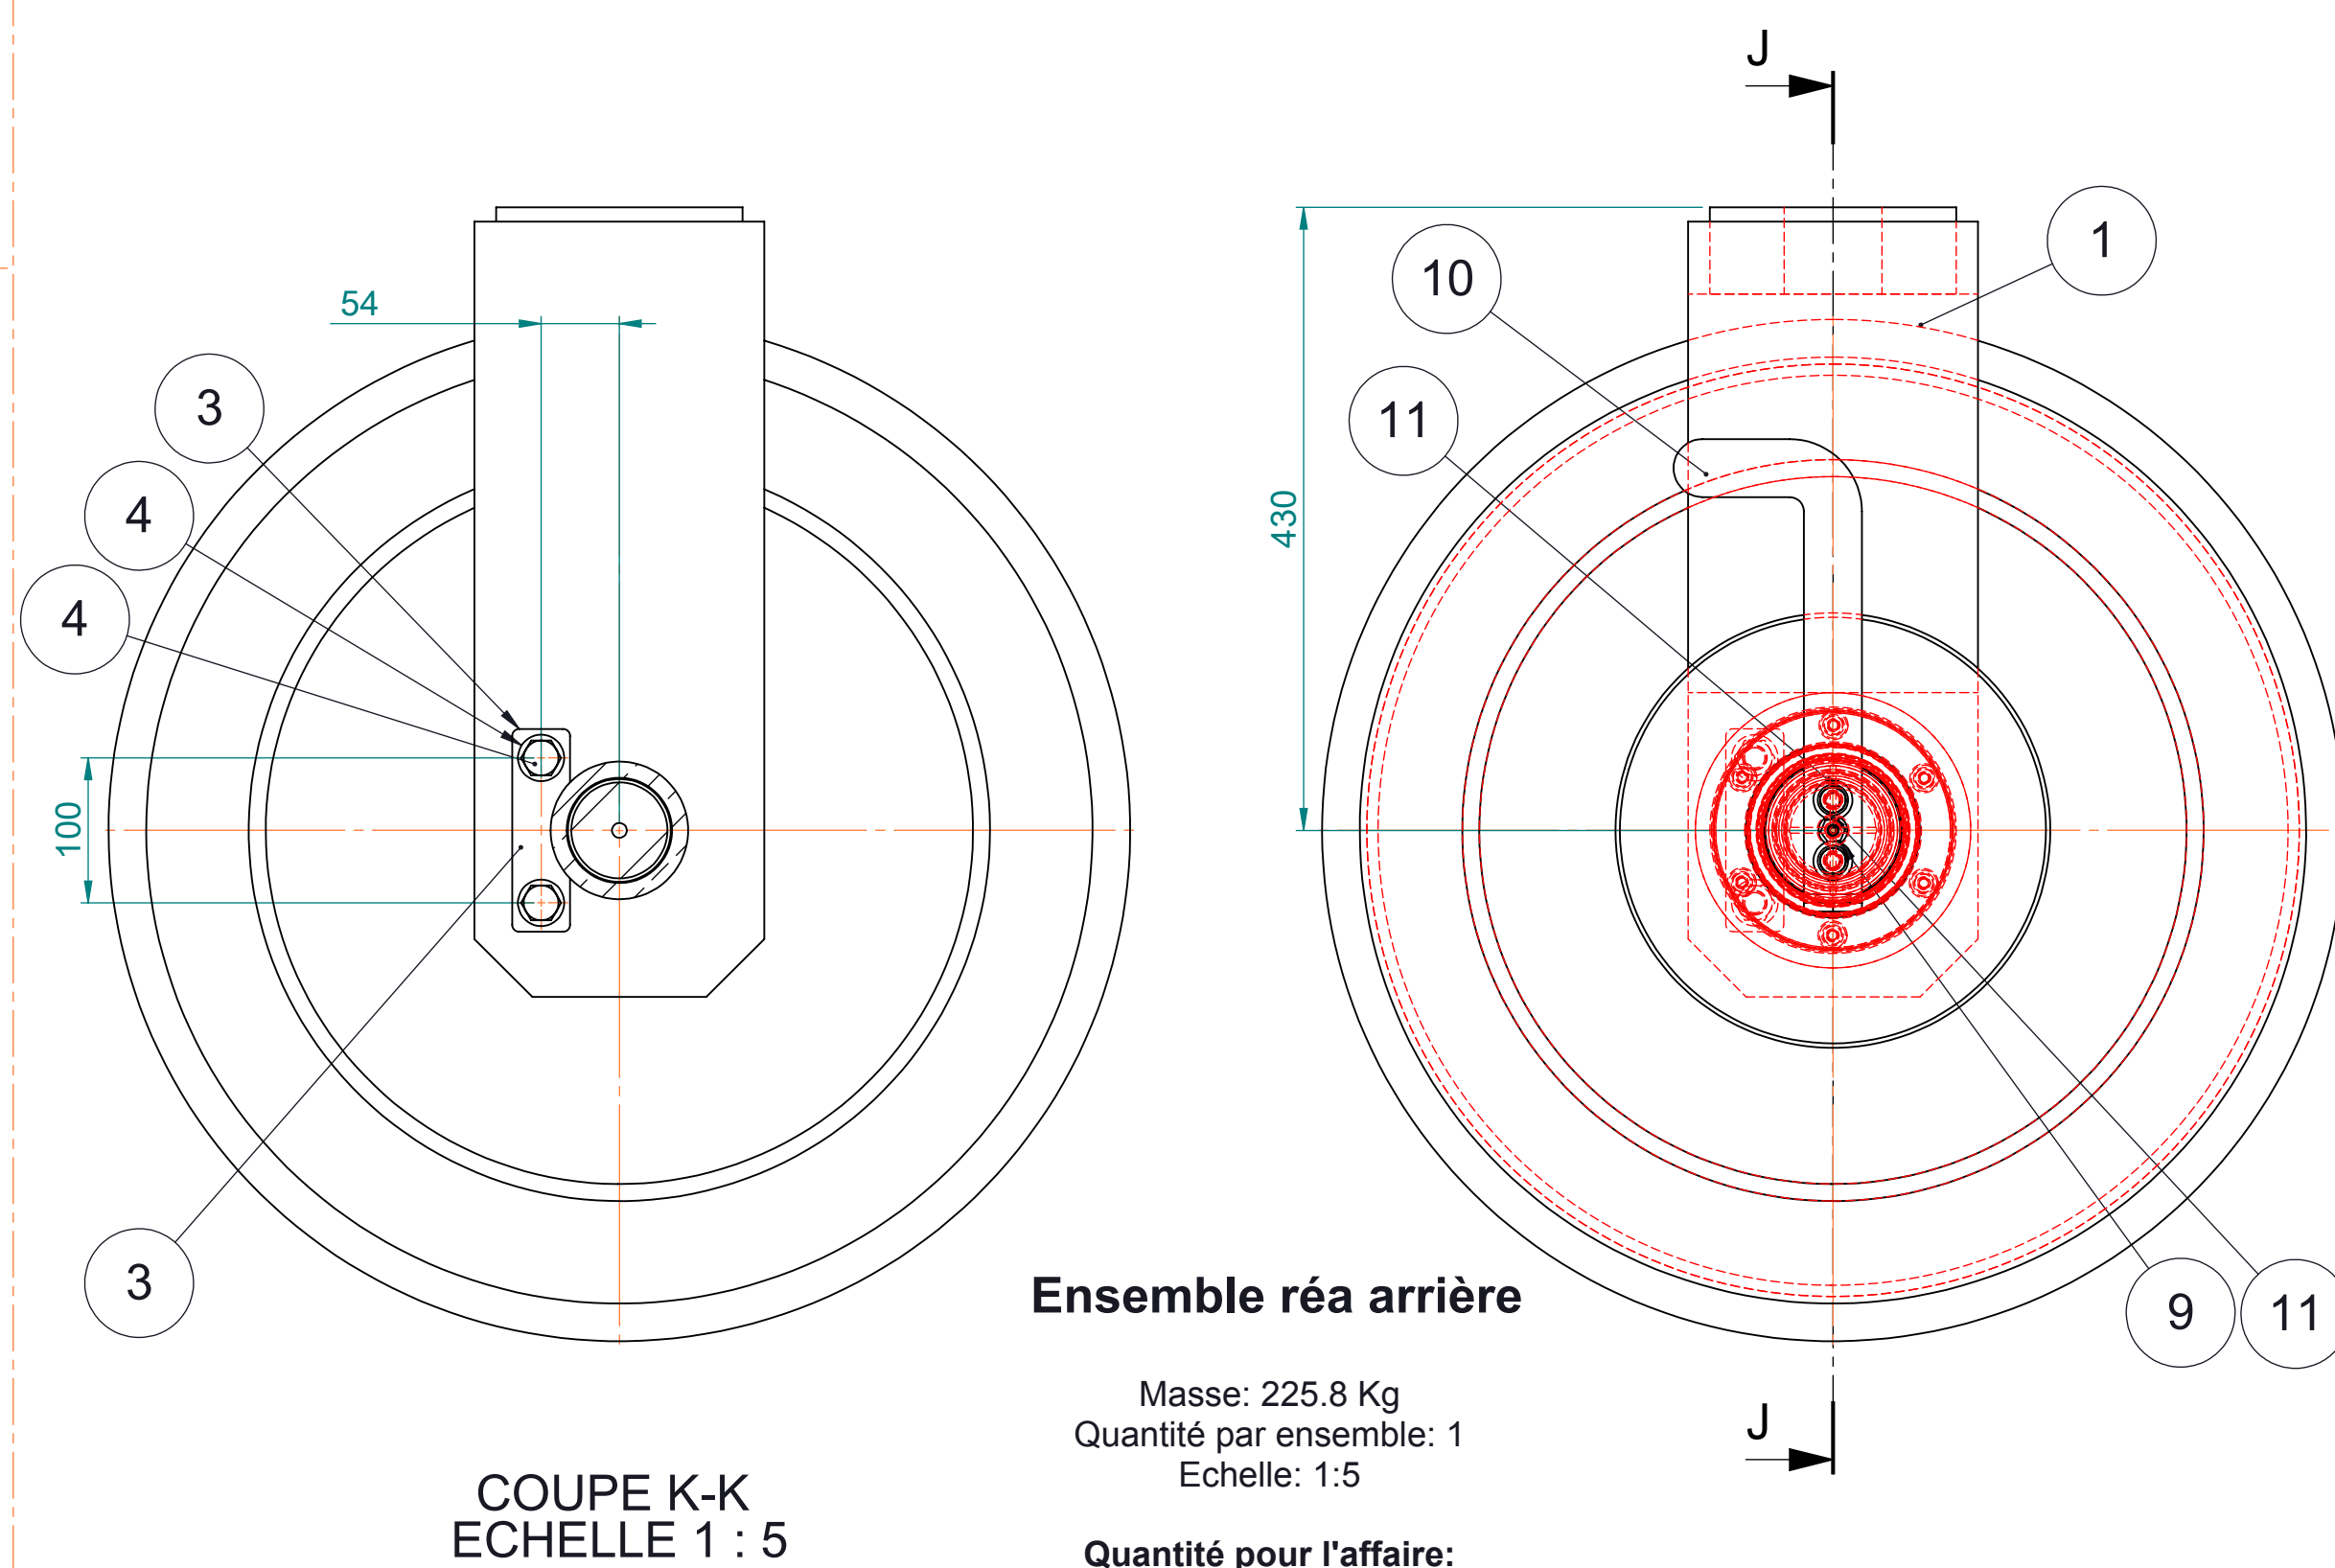

Quantité pour l'affaire:
.....4+1 pour stock.....

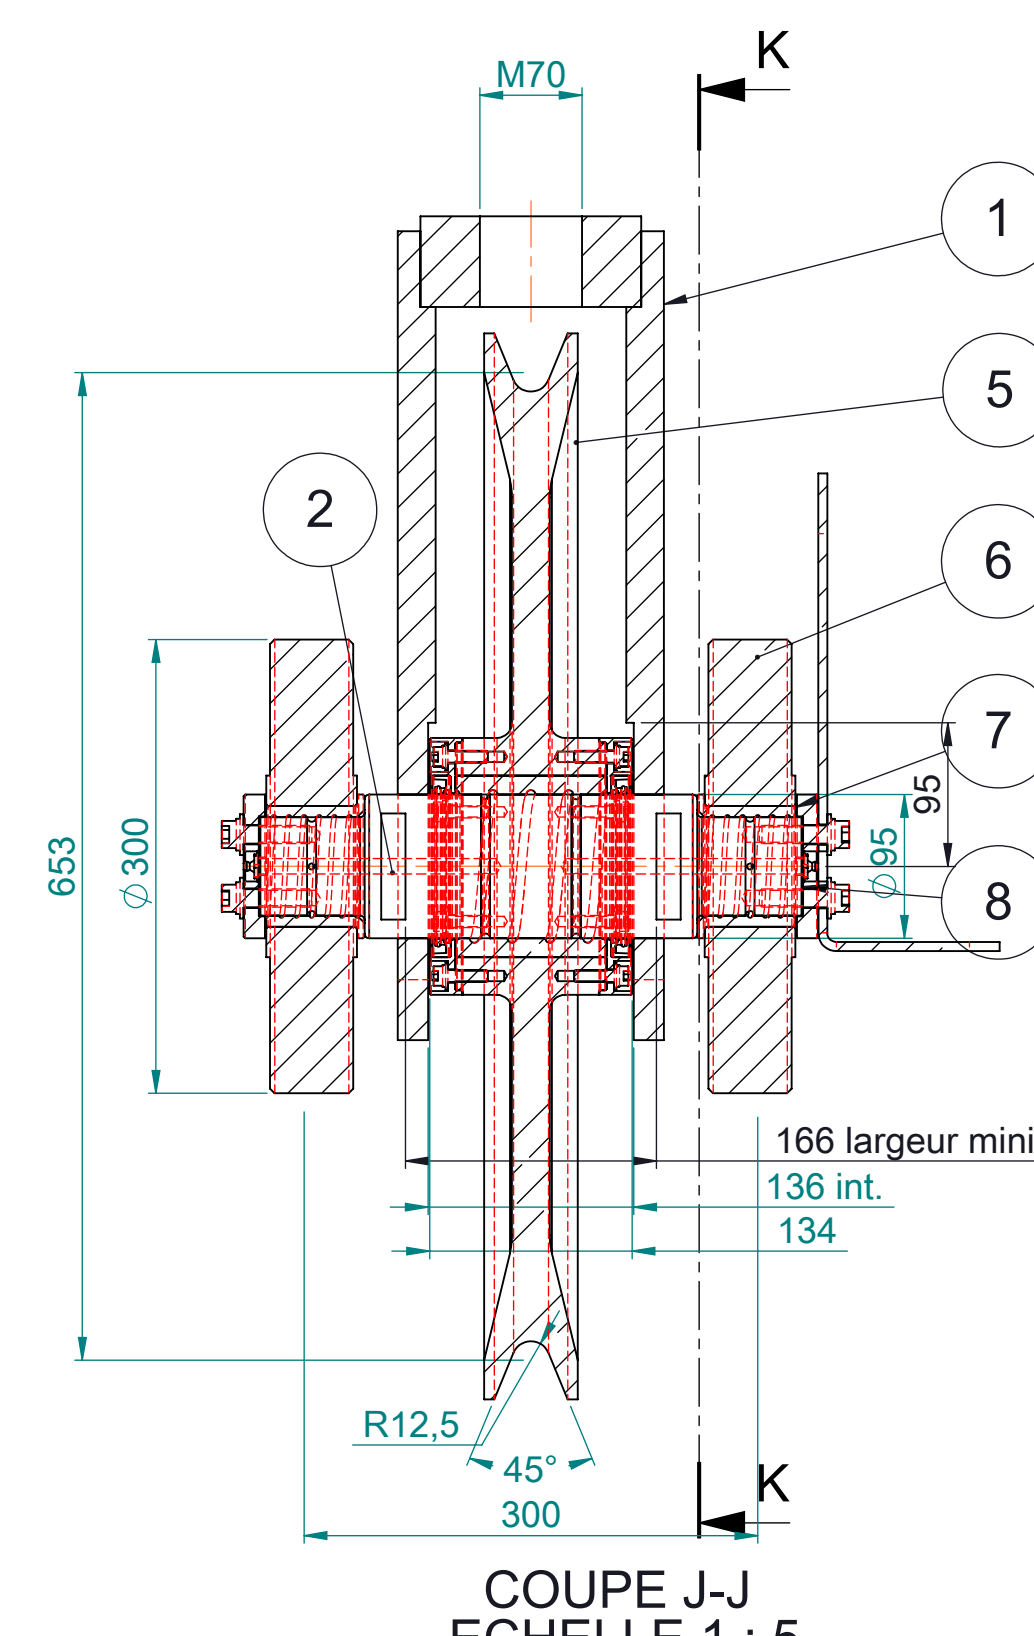

K				
J				
I				
H				
G				
F				
E				
D	11/12/13	TQC		H.M
C	14/05/13	NOB 07		H.M
B	11/04/13	Modifications suite à NOB		L.Q.
A	02/04/13	Etablissement du plan		L.Q.
Ind.	Date	Modification	Par	V



Ecluse d'Andresy
13/0309

norme NF P22-810	
Cotes < 200mm	±1mm
-200 mm < Cotes < 1000 mm	±1.5mm
-1000 mm < Cotes < 2000 mm	±2mm
-2000 mm < Cotes < 5000 mm	±2.5mm
cotes > 5000 mm	±5mm
Plèces usinées :	JS 13

Ecluse d'Andresy
13/0309

11/12/201

DIP **Ducrocq**
Ingénierie Process

Ducrocq Ingénierie Process
Z.A. Ecuieres - B.P. 59 - 62170 Montreuil sur
Tél: 03.21.90.02.60 - Fax: 03.21.81.48.11
Email: contact@ducrocqdip.com
www.ducrocq-ingenierie-process.com

Ce document est la propriété exclusive de DUCROCQ INGENIERIE PROCESS. Il ne peut être reproduit, communiqué ou cédé sans son autorisation écrite.

Echelle : 1:20	NUMERO DE PLAN
----------------	----------------

A0

Formet	Code	Numero	le
	1 0 1 8 0 - 2 1 0 - 1		

Forma	Code	Numero
3	2	1