


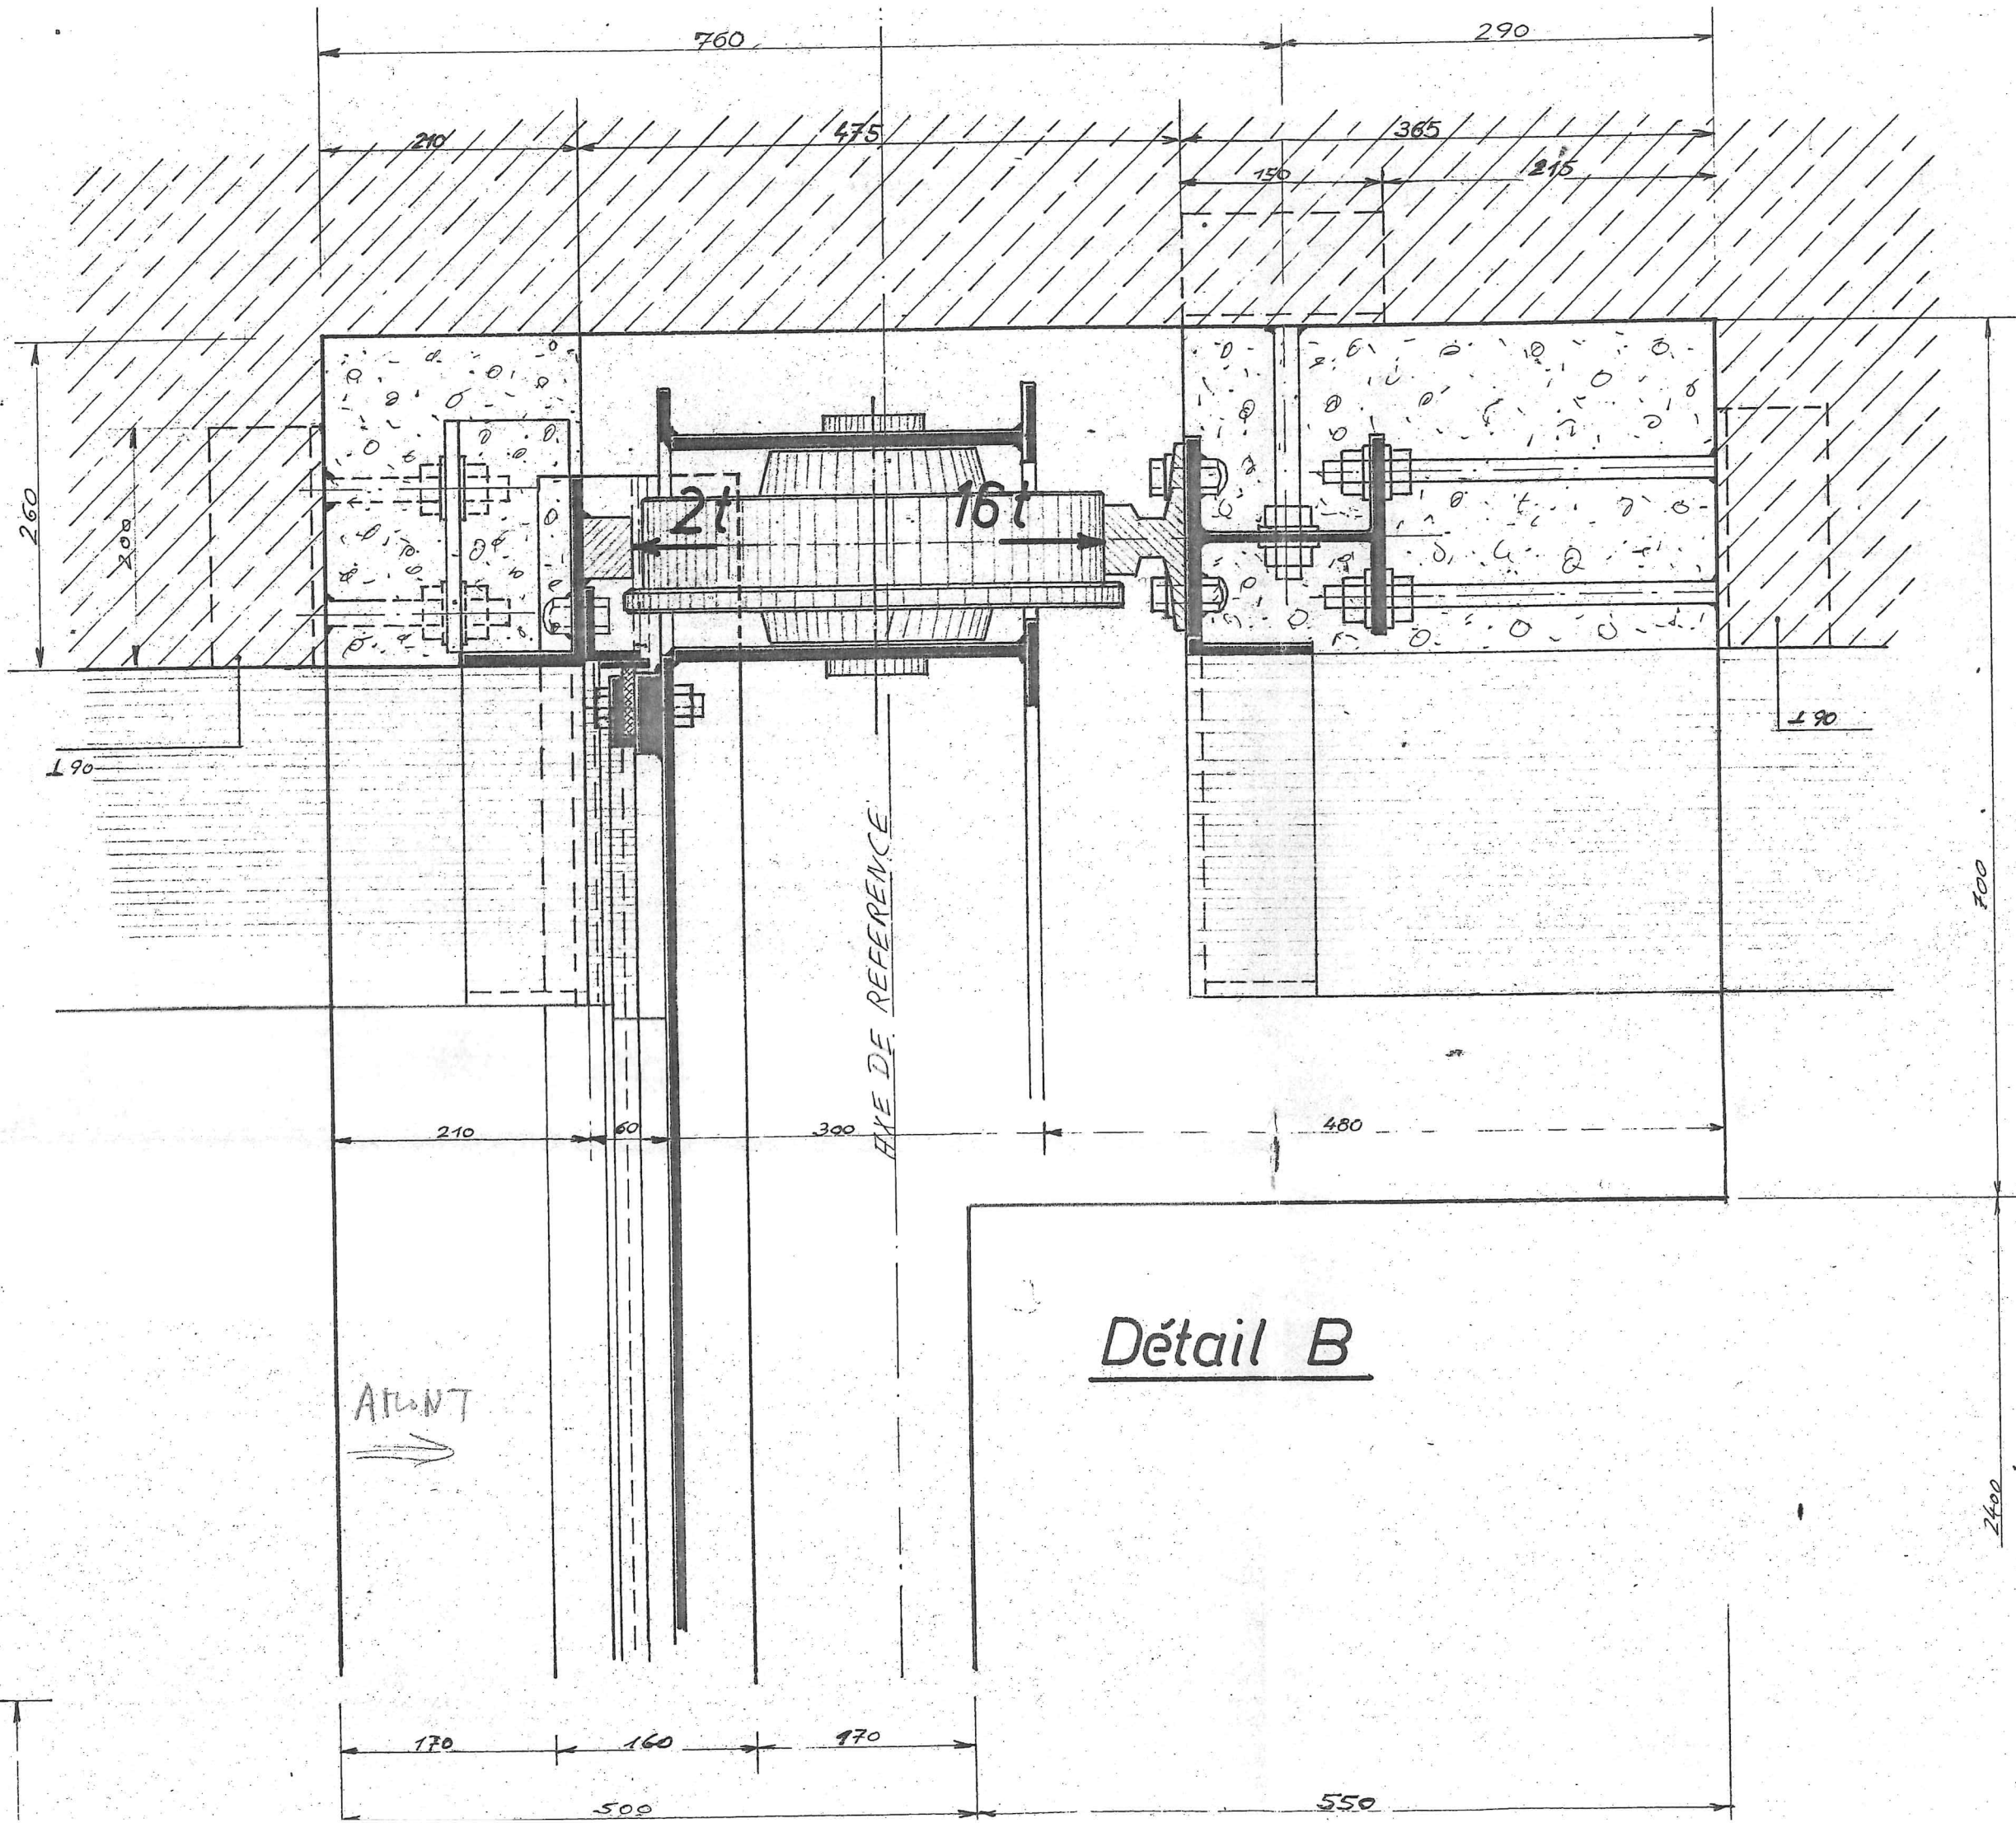

Extrait du plan
A101 / CML12
"Endements"
Echelle 1:15 x 1/4 m d'André