


# DECLARATION DE TRAVAUX

Le Lieutenant Arnaud DESCHAMPS  
Architecte D.P.L.G.  
Agé de 35 ans  
Agréé par le Ministère de la Défense  
Cadastré au 1/100000  
Cadastré au 1/50000


## REHABILITATION DU CASERNEMENT

### BATIMENTS LOGEMENTS COUPES C-C ET D-D

Bureau maître d'oeuvre CBA (T/A) GILLOT	Section maître d'oeuvre n°1 CBA TISSOT	Charge d'affaires M LOUBET	Dessinateur Maie, CHARRON	Le Lieutenant-colonel (T/A) RETAT Directeur de l'établissement du génie
Enregistrement : A1-76-179	Echelle : 1/200	Dessiné le : 20/04/2008		
Modifications:		Fichiers de références:		
Commune: 760540	Immeuble: 031R	Batiment: DCE logement	Fichier: trace13.dgn	

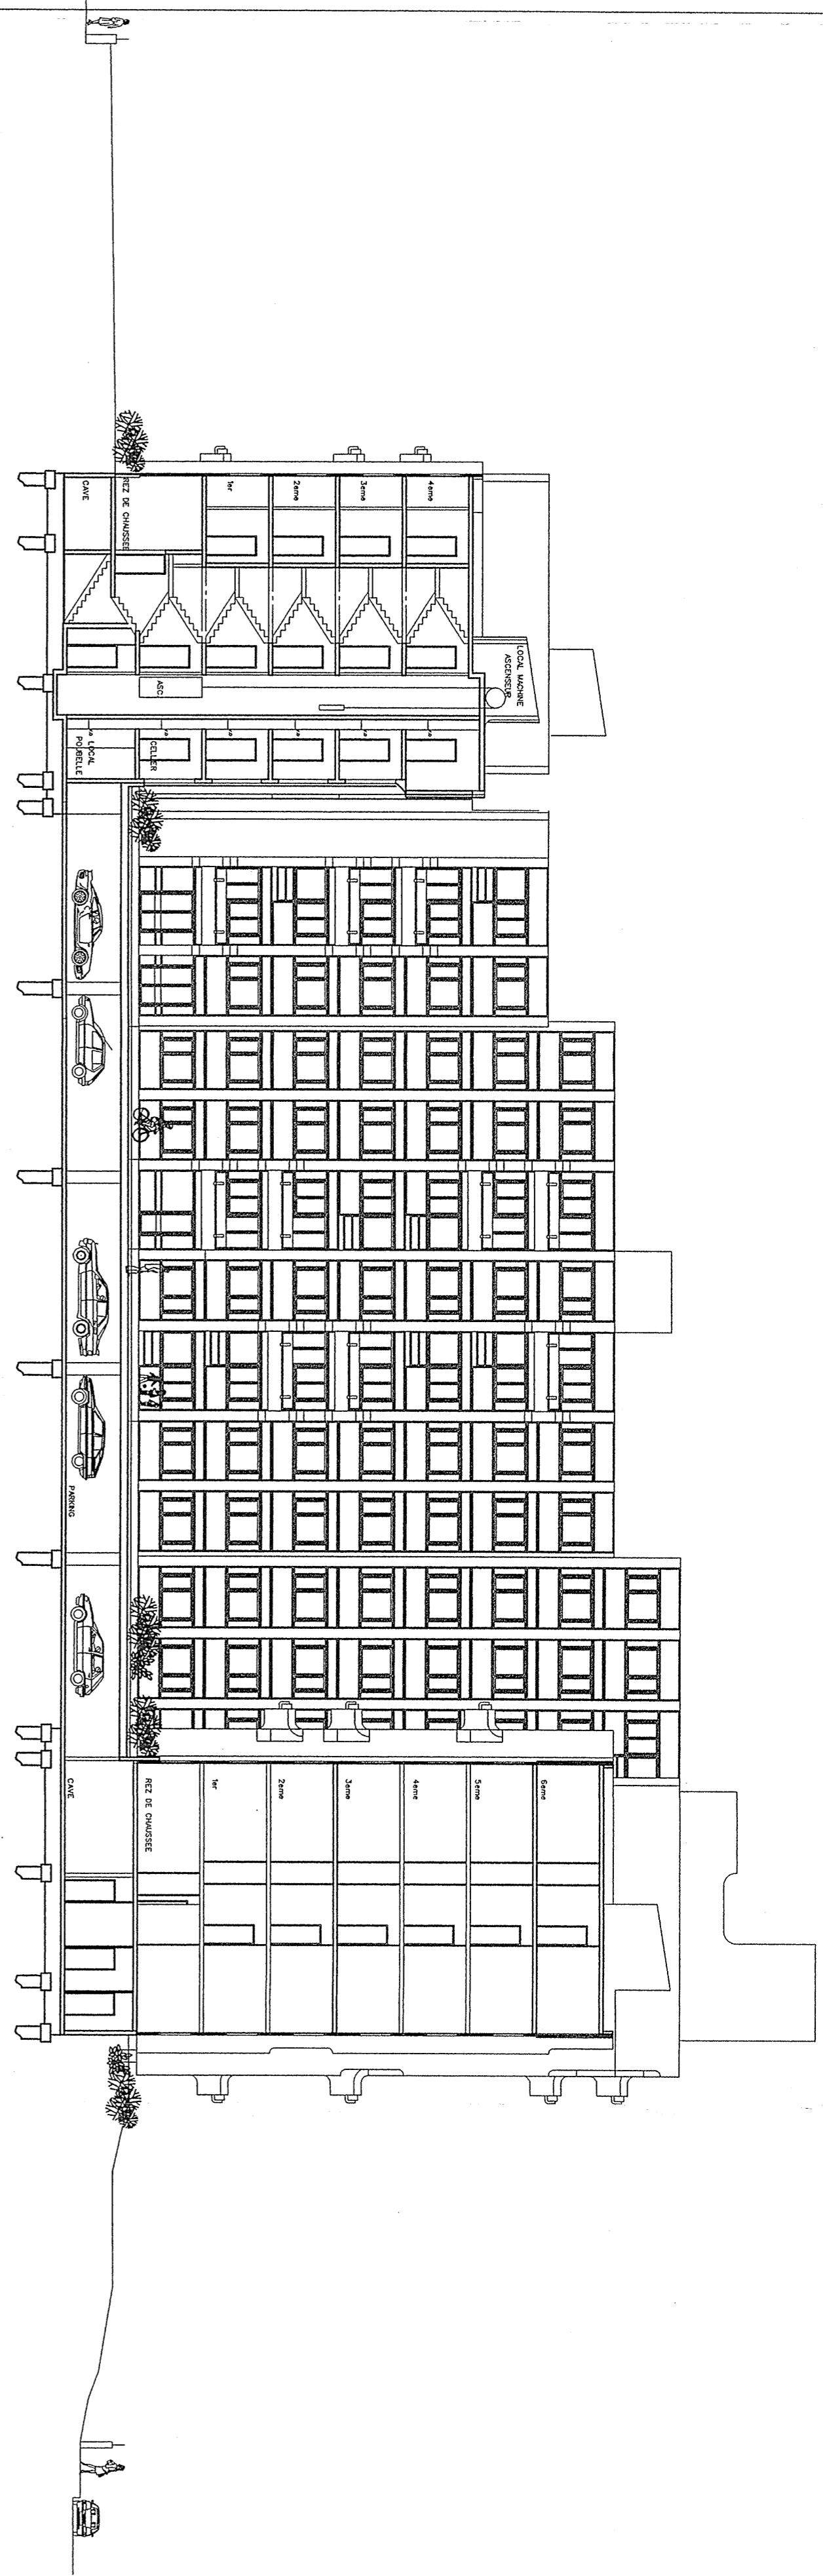

COUPE C-C

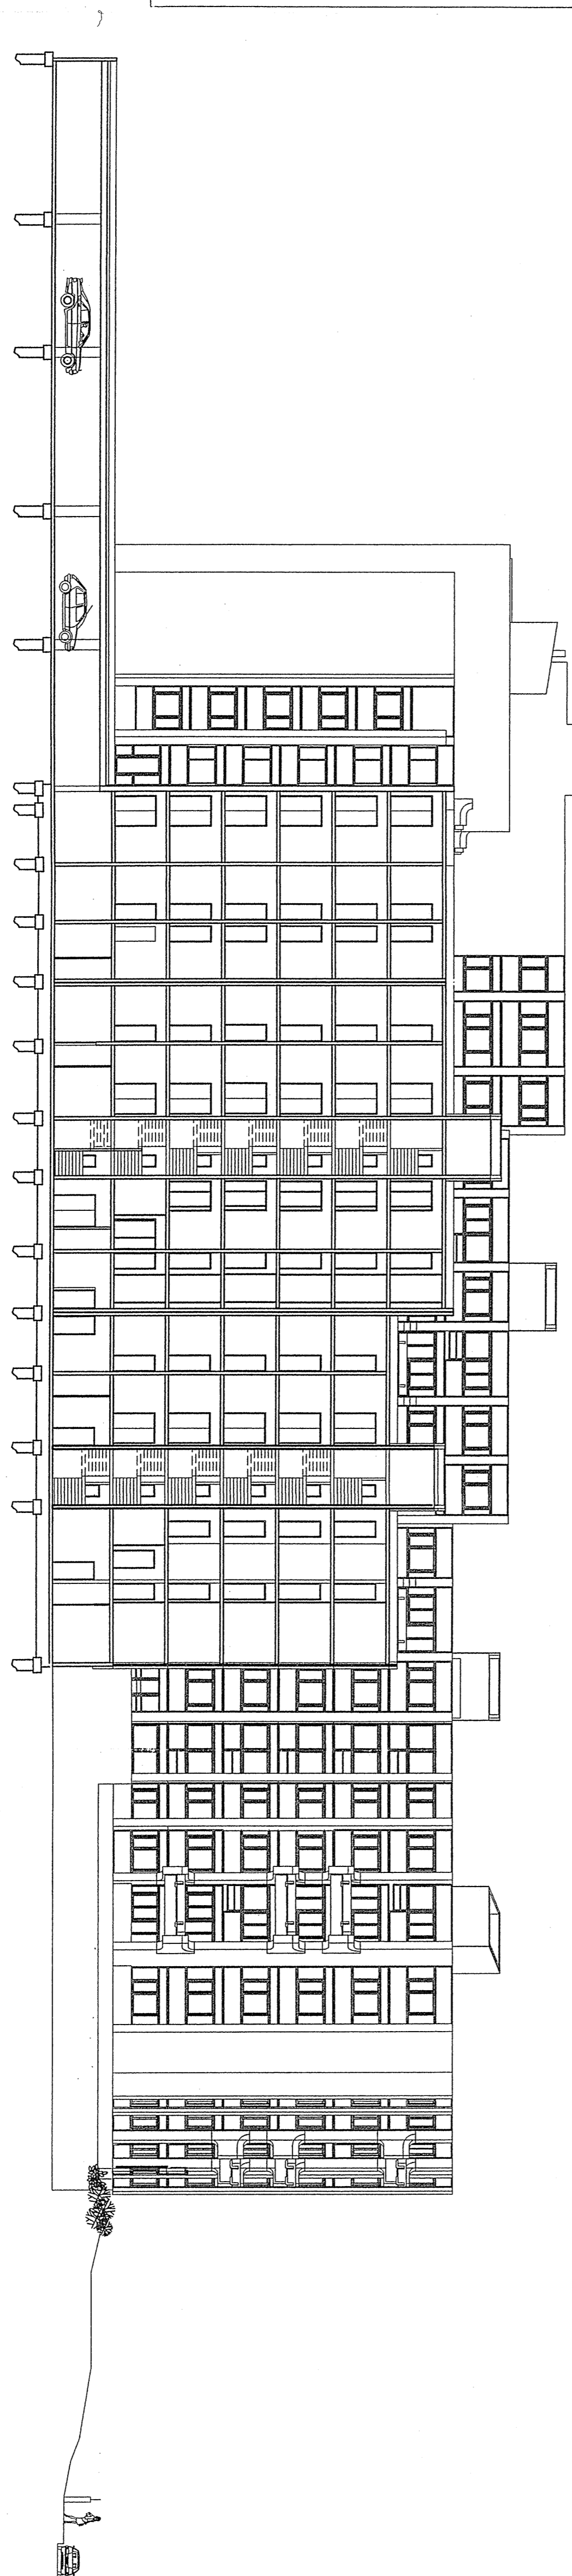

COUPE D-D