DIRECTION DU GENIE DE RENNES ETABLISSEMENT DU GENIE D' ANGERS	ROUEN -76- Caserne HATRY	6 / 27

DECLARATION DE TRAVAUX

Le Lieutenant-Colonel DESCHAMPS
Adjoint au D.P.L.G
Agréé par le Ministère de la défense
(arrêté du 07 juin 2004 - JO n°142 du 20 juin 2004)

REHABILITATION DU CASERNEMENT

BATIMENTS LOGEMENTS
REZ-DE -CHAUSSEE
ETAT FUTUR

Bureau maitrise d'oeuvre	Section maitrise d'oeuvre	Charge d'affaires	Dessinateur	Le Lieutenant-colonel (TA) RETAT Directeur de l'etablissement du genie
CBA (TA) GILLIOT	n°1 CBA TISSOT	M.LOUBET	Melle. CHABIRON	

Enregistrement : A1-76-170	Echelle : 1/100	Dressé le : 20/04/2006

Modifications:

Fichiers de références:
N_00_ACT.dce

Commune:760540 Immeuble:031R Batiment: dce logement Fichier: Trace6.dgn

Séparation fictive entre l'entrée et dégagement

80T4D N° D'appartement (le 0 est pour le RDC)
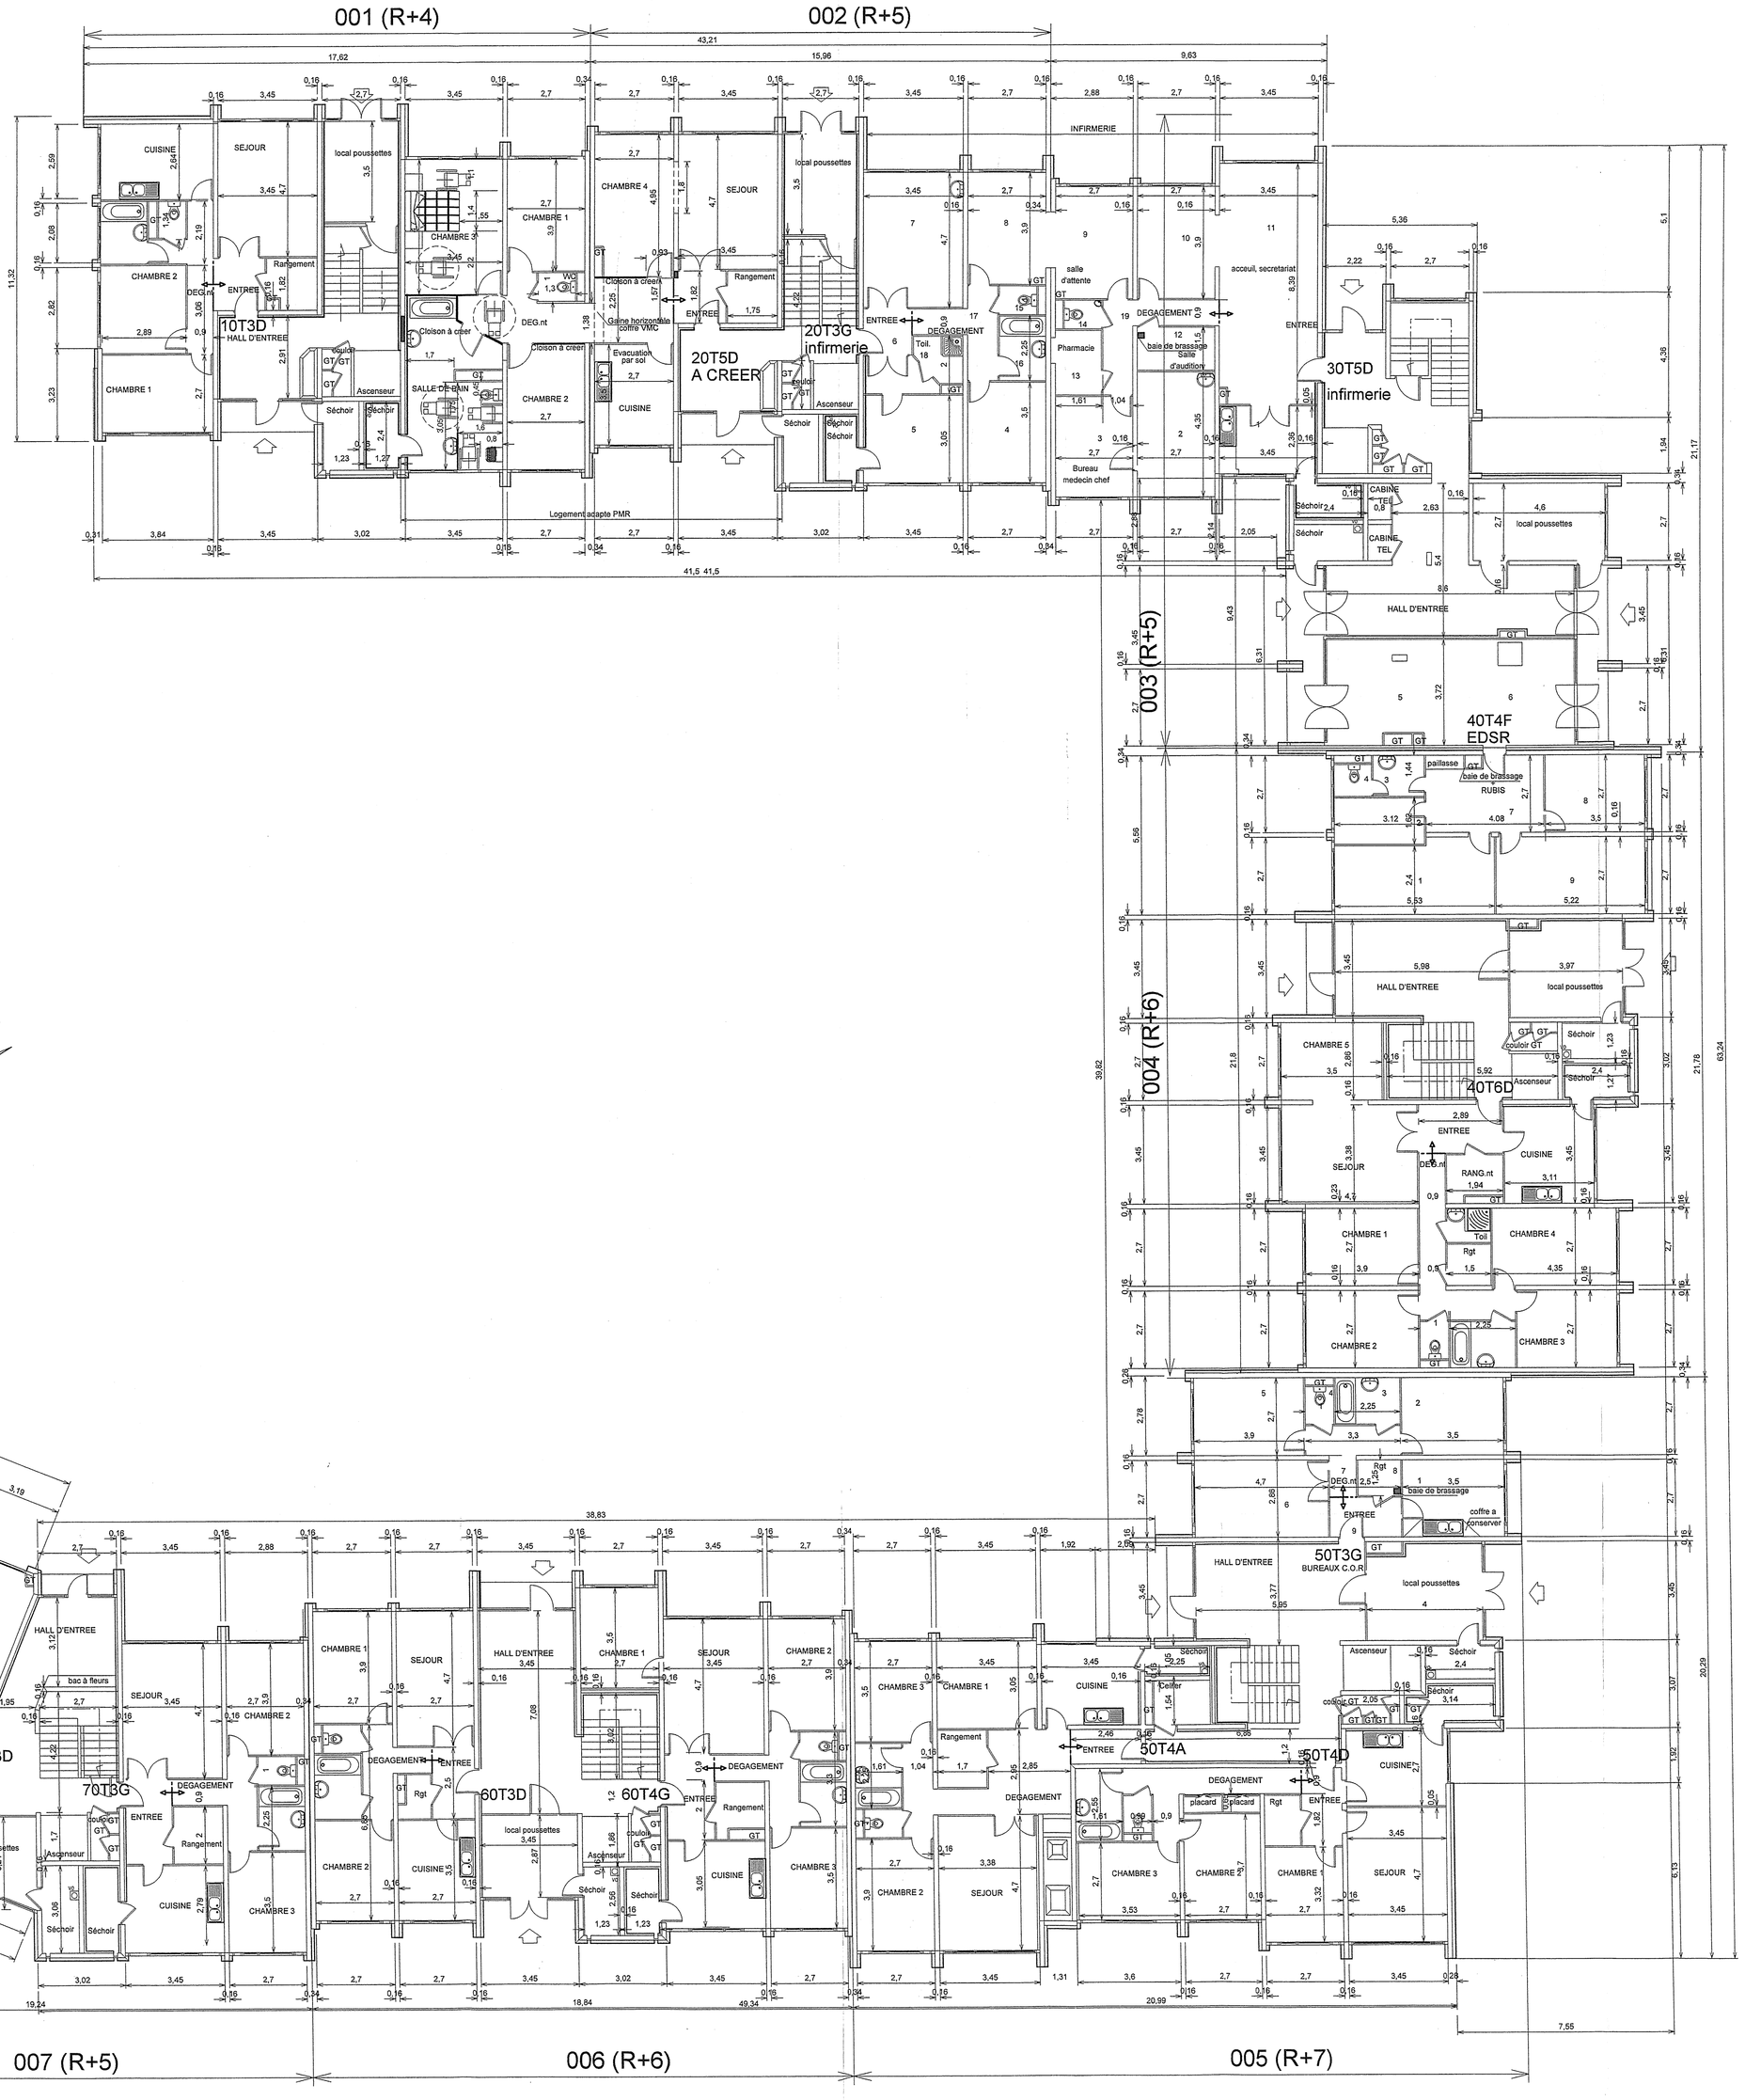
Doublage mur