DIRECTION DU GENIE DE RENNES ETABLISSEMENT DU GENIE D' ANGERS	ROUEN -76- Caserne HATRY	12 7486 27

DECLARATION DE TRAVAUX

Le Lieutenant Arnaud DESCHAMPS
Architecte D.P.L.G
Agréé par [illegible]

REHABILITATION DU CASERNEMENT
BATIMENTS LOGEMENTS
FACADES NORD-OUEST, SUD-EST INTERIEURE ET NORD-OUEST INTERIEURE
ETAT ACTUEL.

Bureau maitrise d'oeuvre	Section maitrise d'oeuvre	Charge d'affaires	Dessinateur	Le Lieutenant-colonel (TA) RETAT Directeur de l'etablissement du genie
CBA (TA) GILLIOT	n°1 CBA TISSOT	M.LOUBET	Melle. CHABIRON	

Enregistrement : A1-76-176	Echelle : 1/150	Dressé le : 20/04/2006

Modifications:	Fichiers de références:
Commune:760540 Immeuble:031R Batiment: DCE logement	Fichier:trace11.dgn

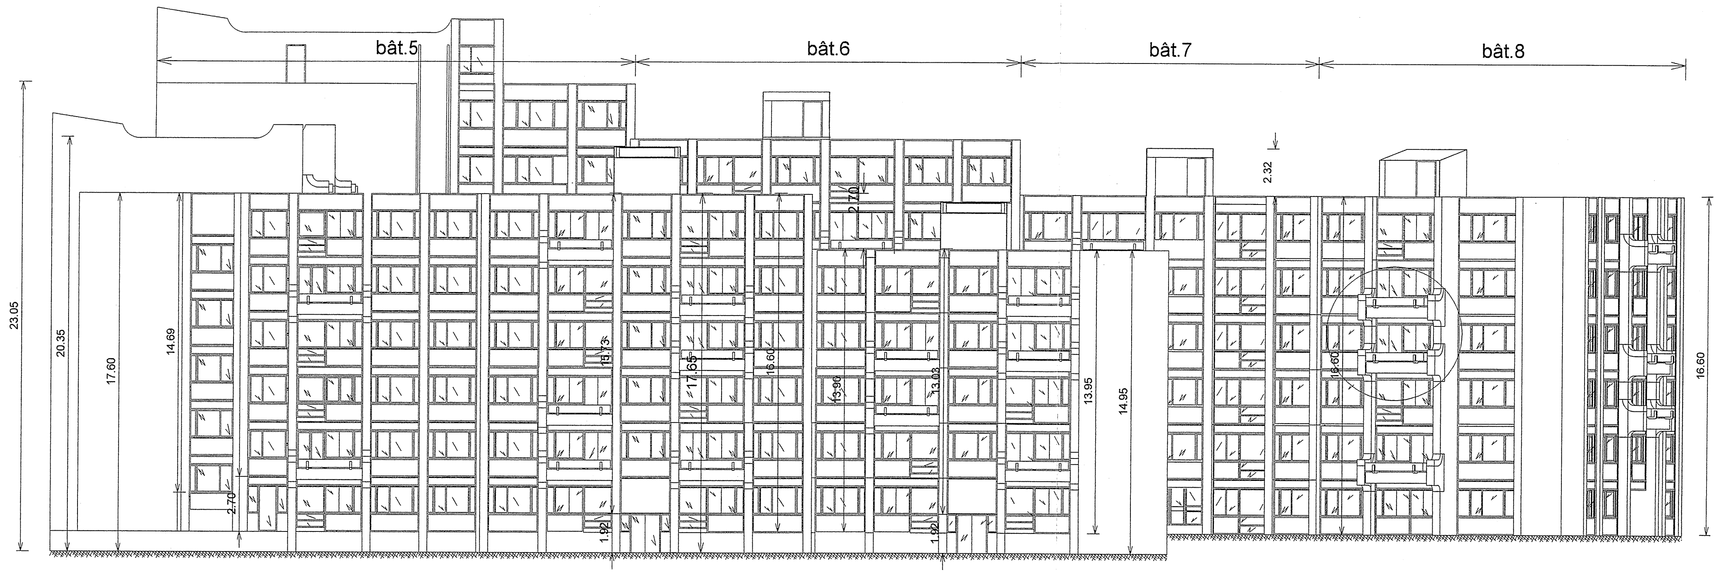

Façade NORD- OUEST etat actuel

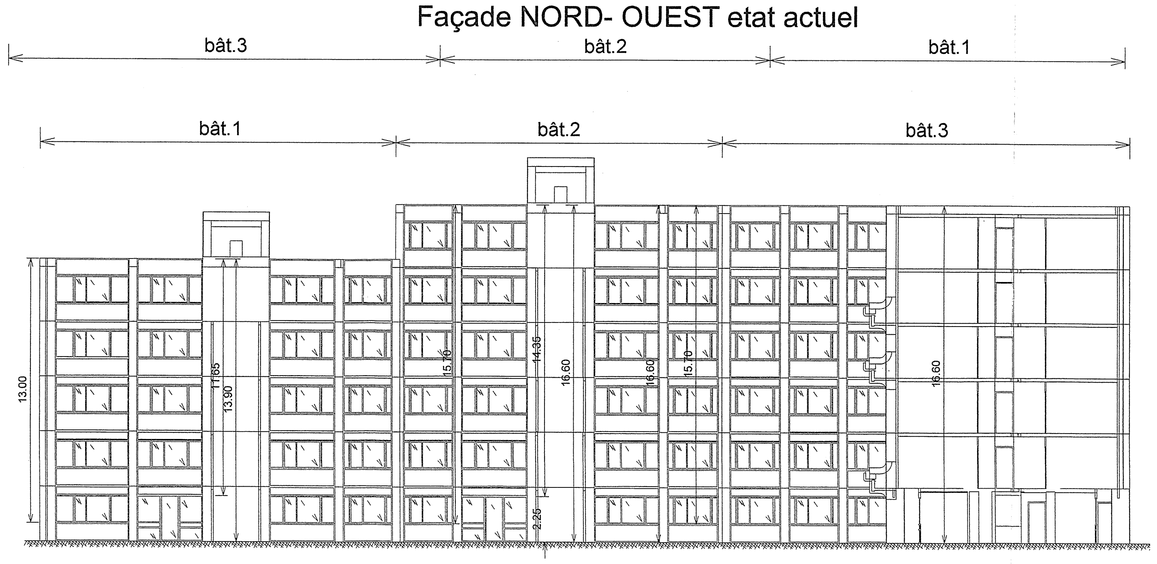

Façade SUD-EST intereure etat actuel

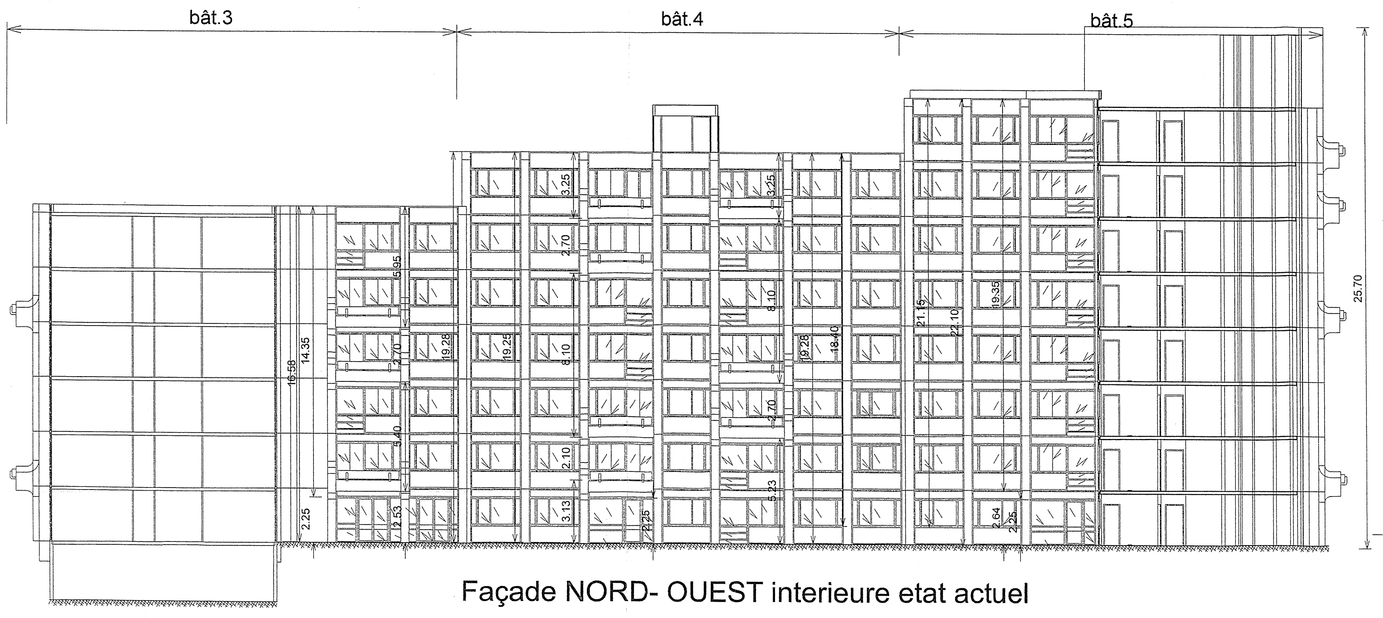

Façade NORD- OUEST interieure etat actuel

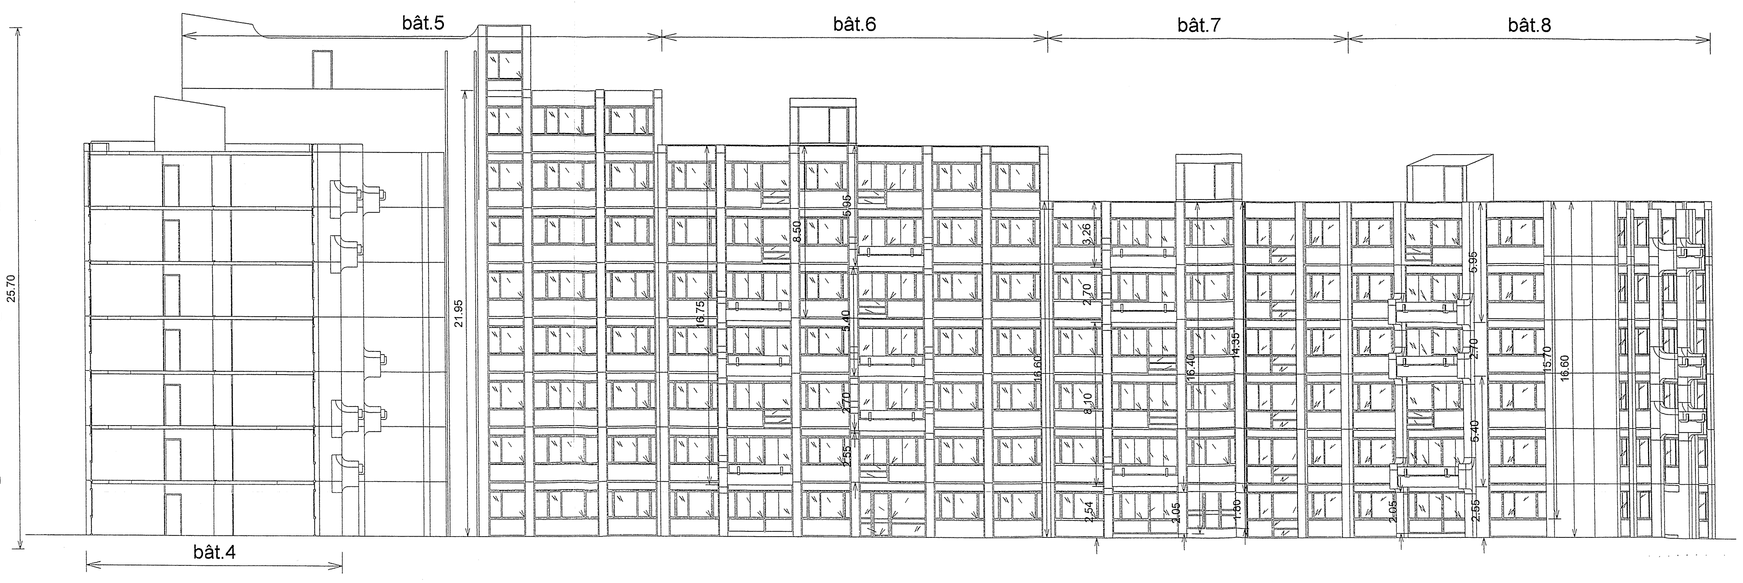

Façade NORD- OUEST interieure etat actuel