


DECLARATION
DE
TRAVAUX

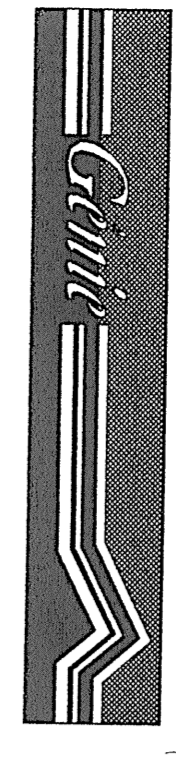


Le Lieutenant Arnaud DESCHAMPS
Arnaud Deschamps D.P.L.G.
Agence Angers - Direction du Genie
(entité du 07 juin 2007 - 10 n° 142 du 20 juin 2004)


REHABILITATION DU CASERNEMENT

BATIMENTS LOGEMENTS
COUPES A-A ET B-B

Bureau maîtrise d'œuvre CBA (TA) GILLIOT	Section maîtrise d'œuvre n°1 CBA TISSOT	Charge d'affaires M.LOUBET	Dessinateur Melle CHABRON	Le Lieutenant-colonel (TA) RETAT Directeur de l'établissement du genie
Enregistrement: A1-76-178	Echelle: 1/200	Dressé le: 20/04/2008		
Modifications:				Fichiers de références:
Commune: 760540	Immeuble: 031R	Batiment: DCE logement	Fichier: trace12.dgn	

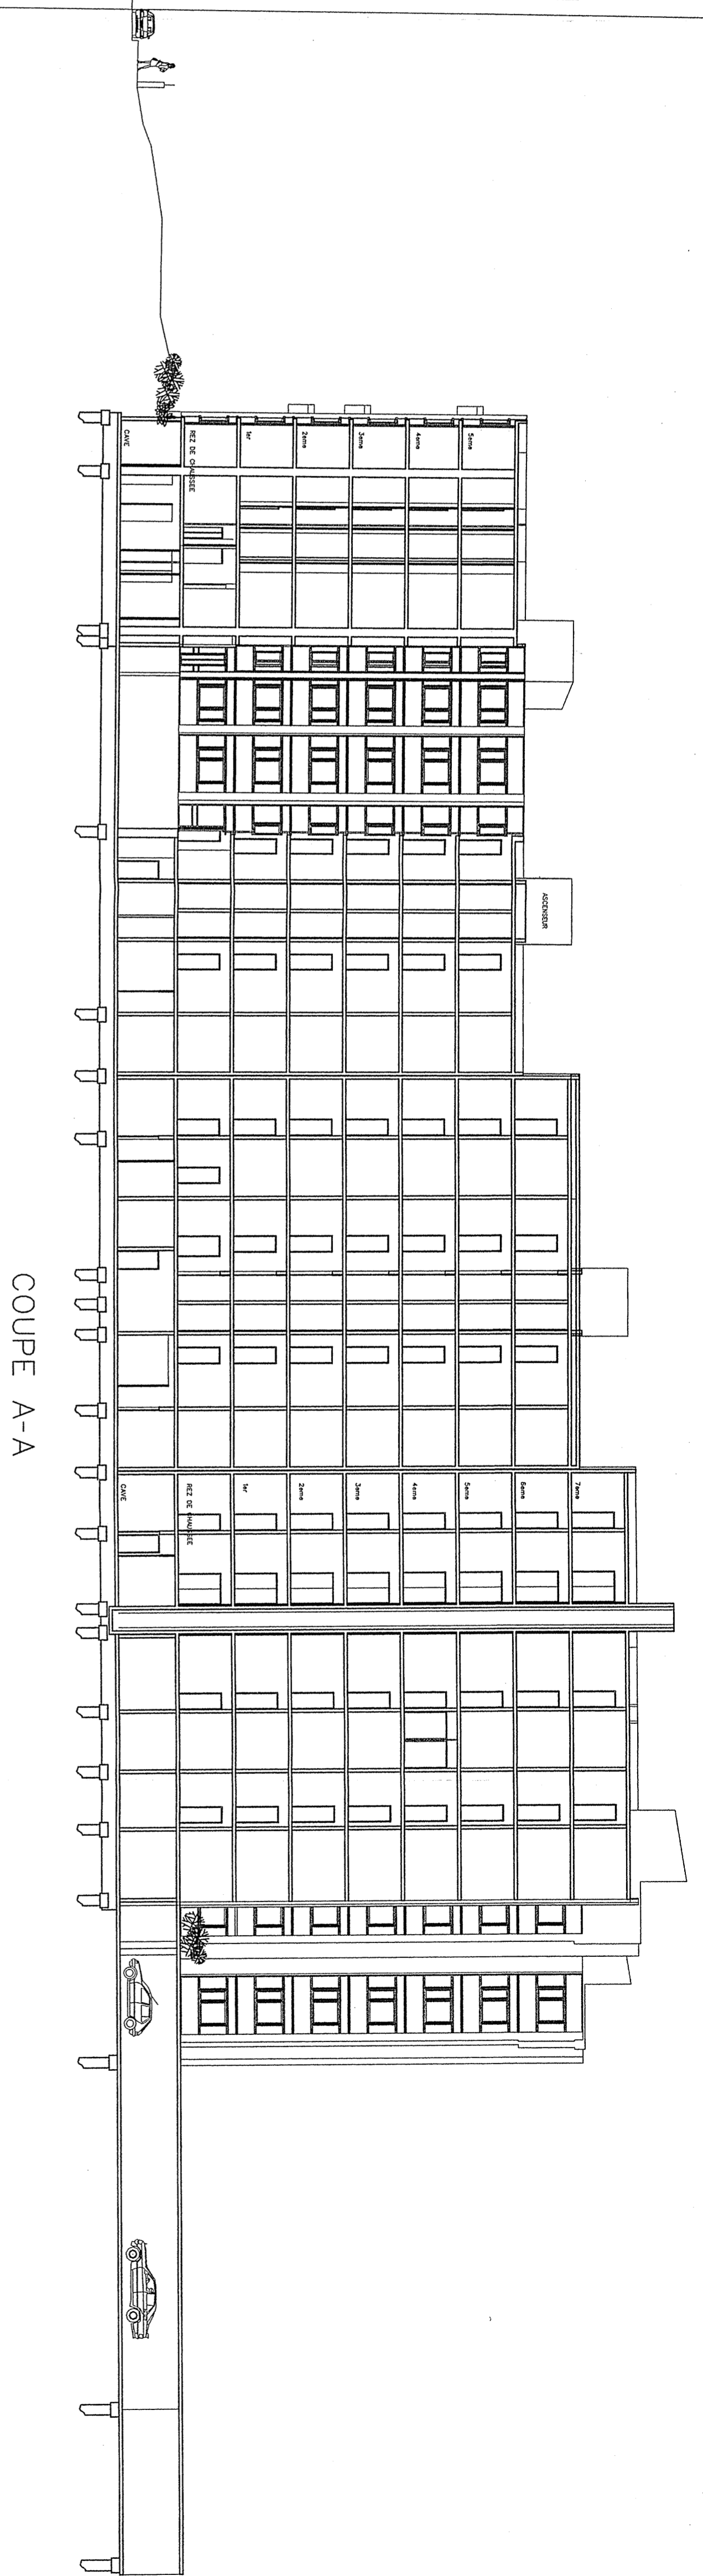

COUPE A-A

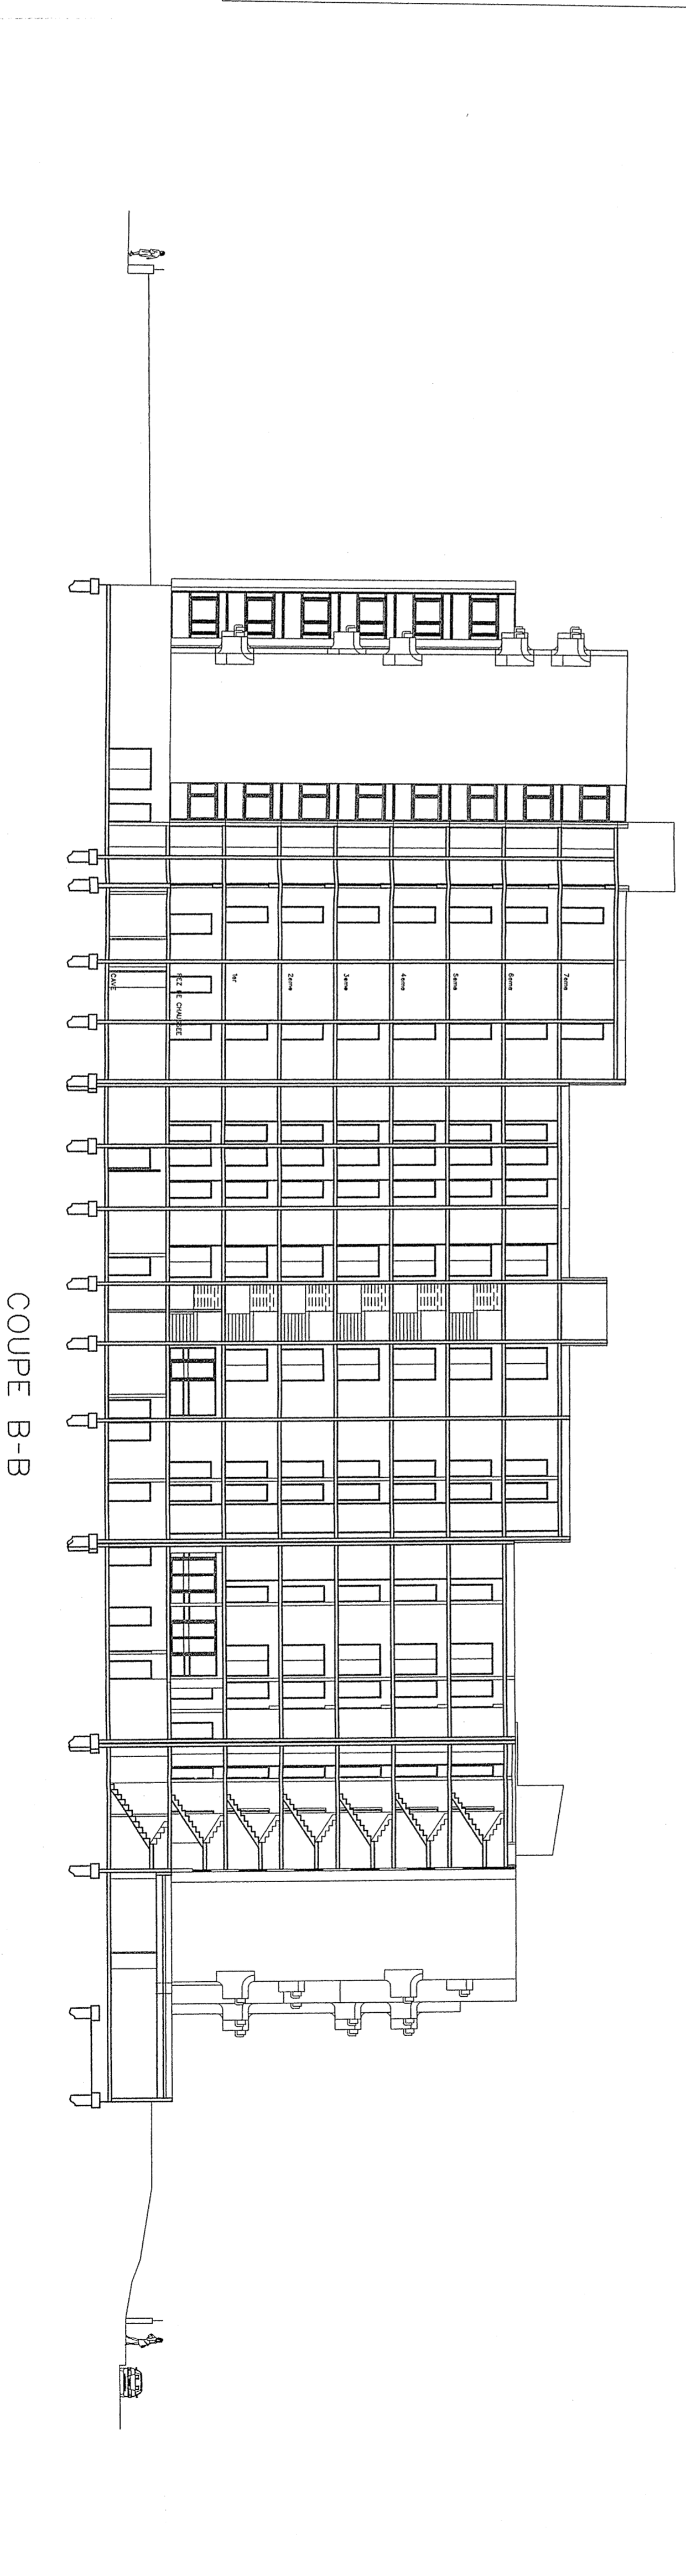

COUPE B-B