



EE

1:20

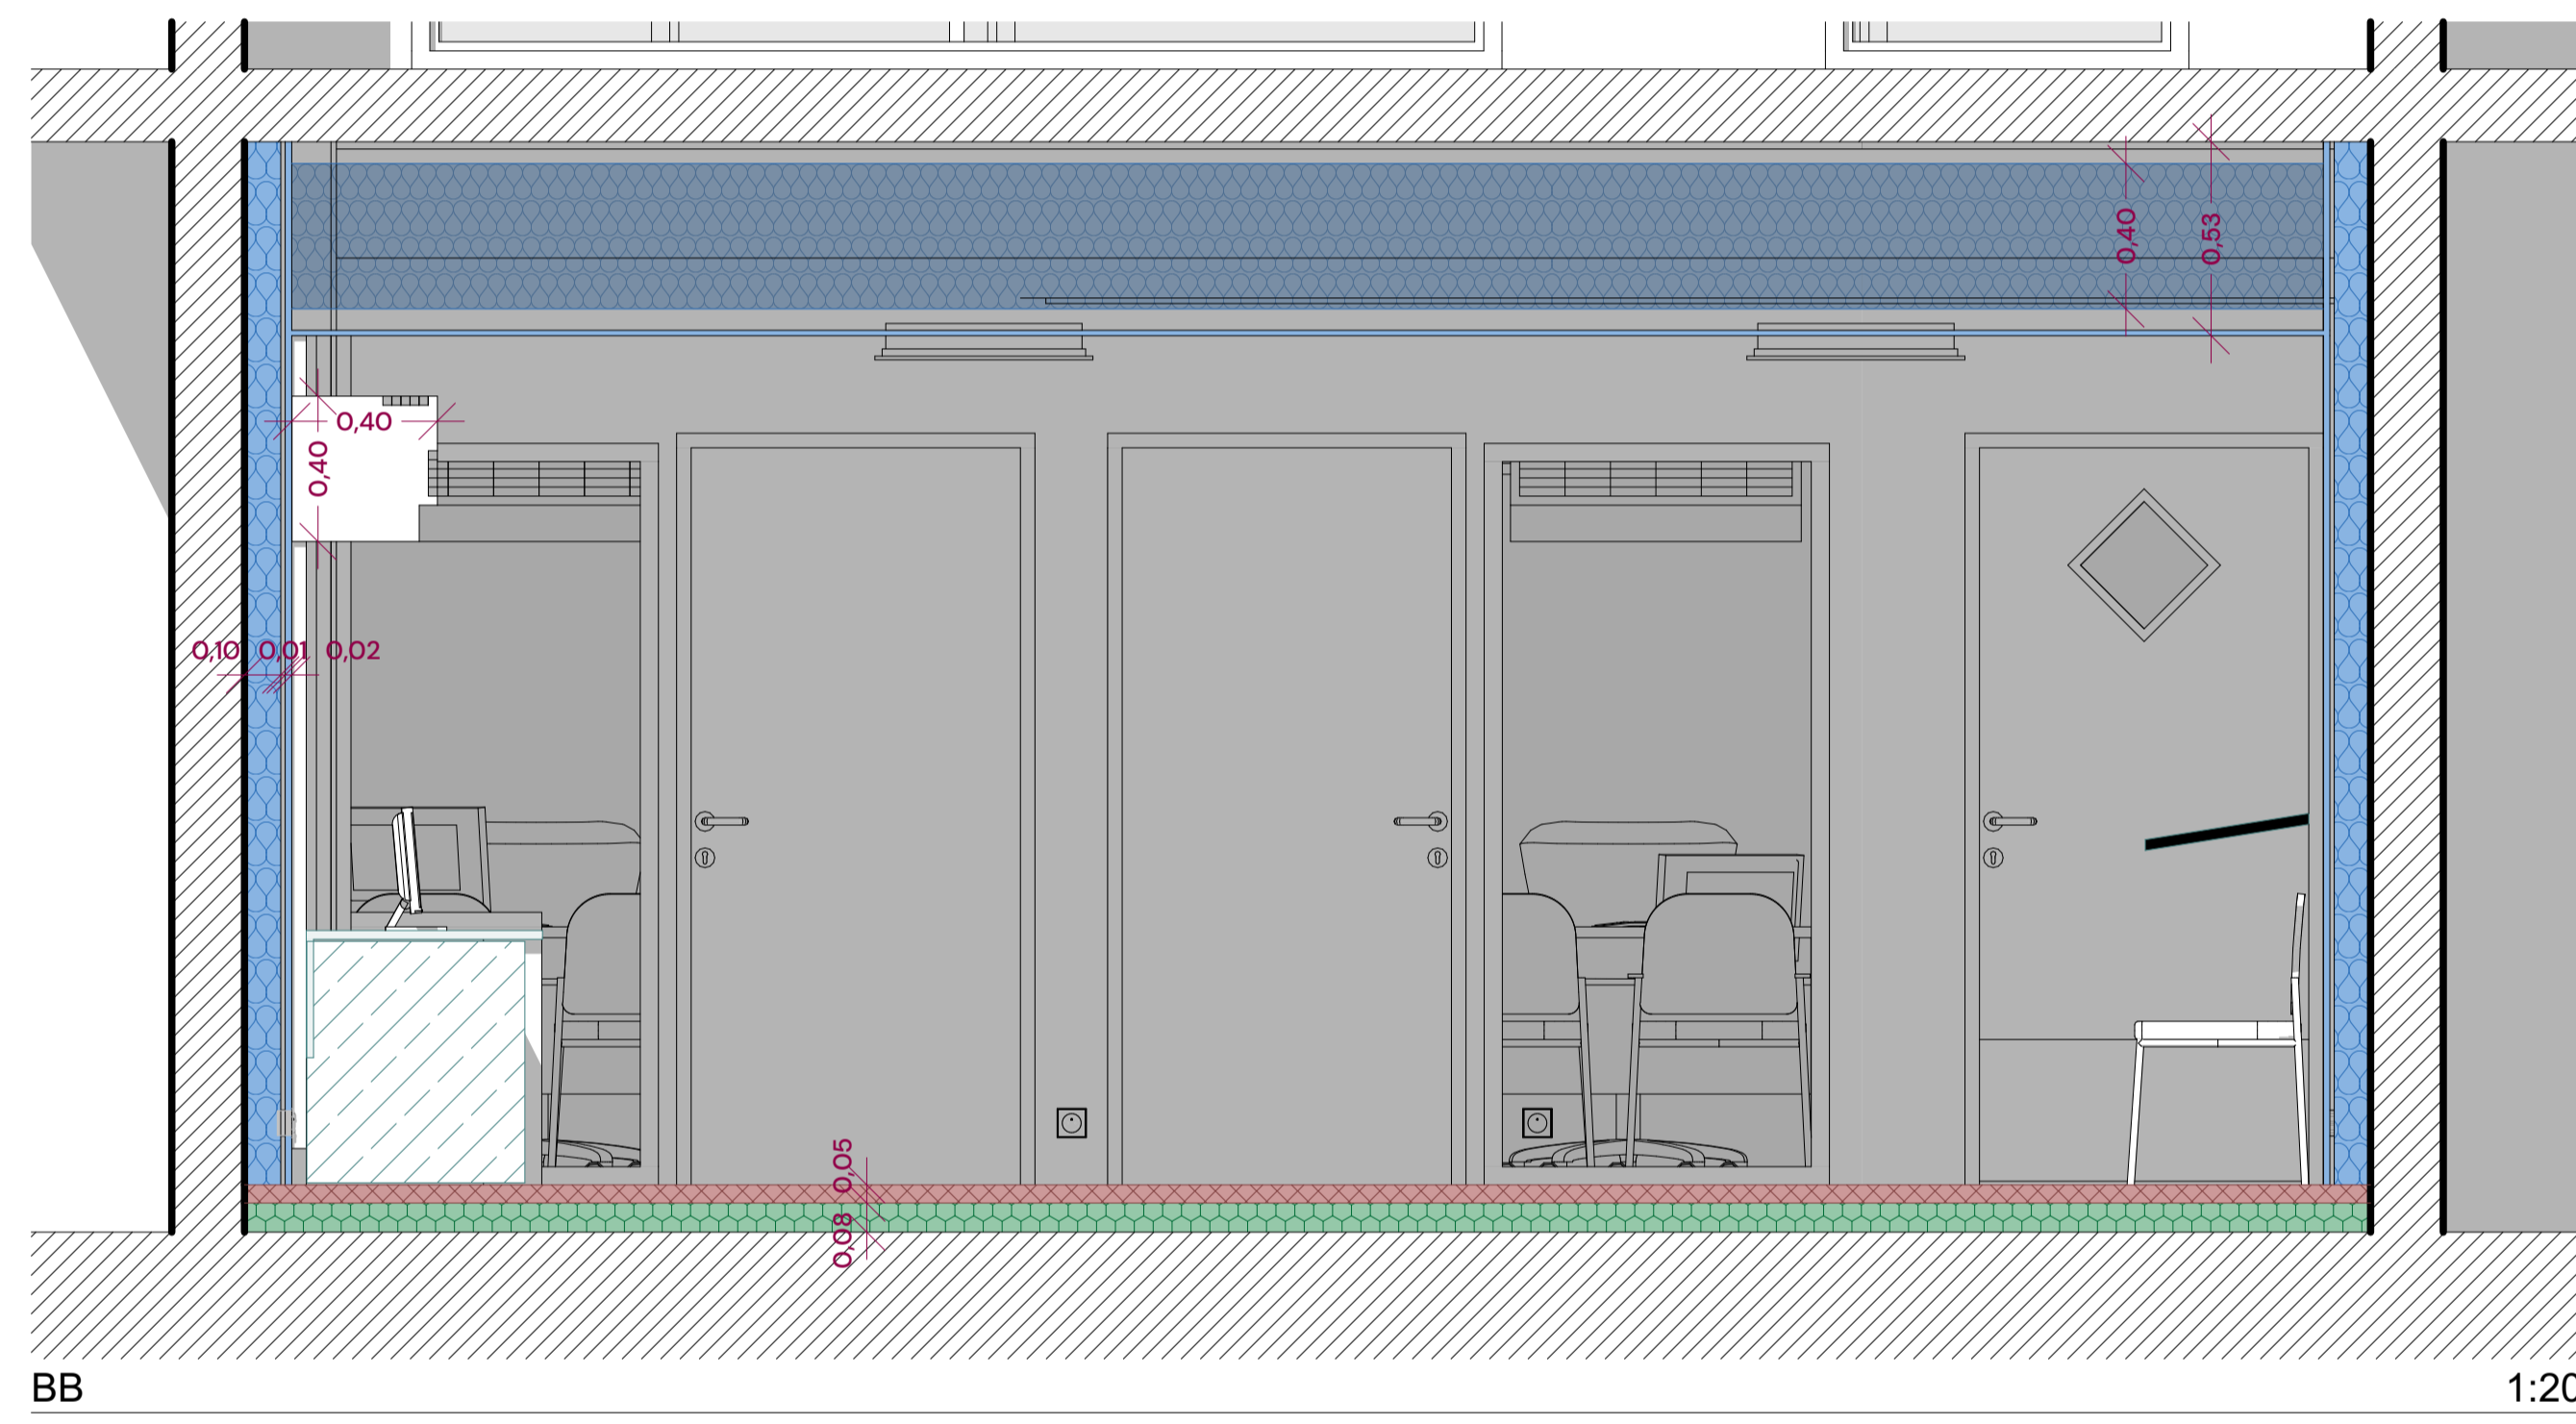


BB

1:20

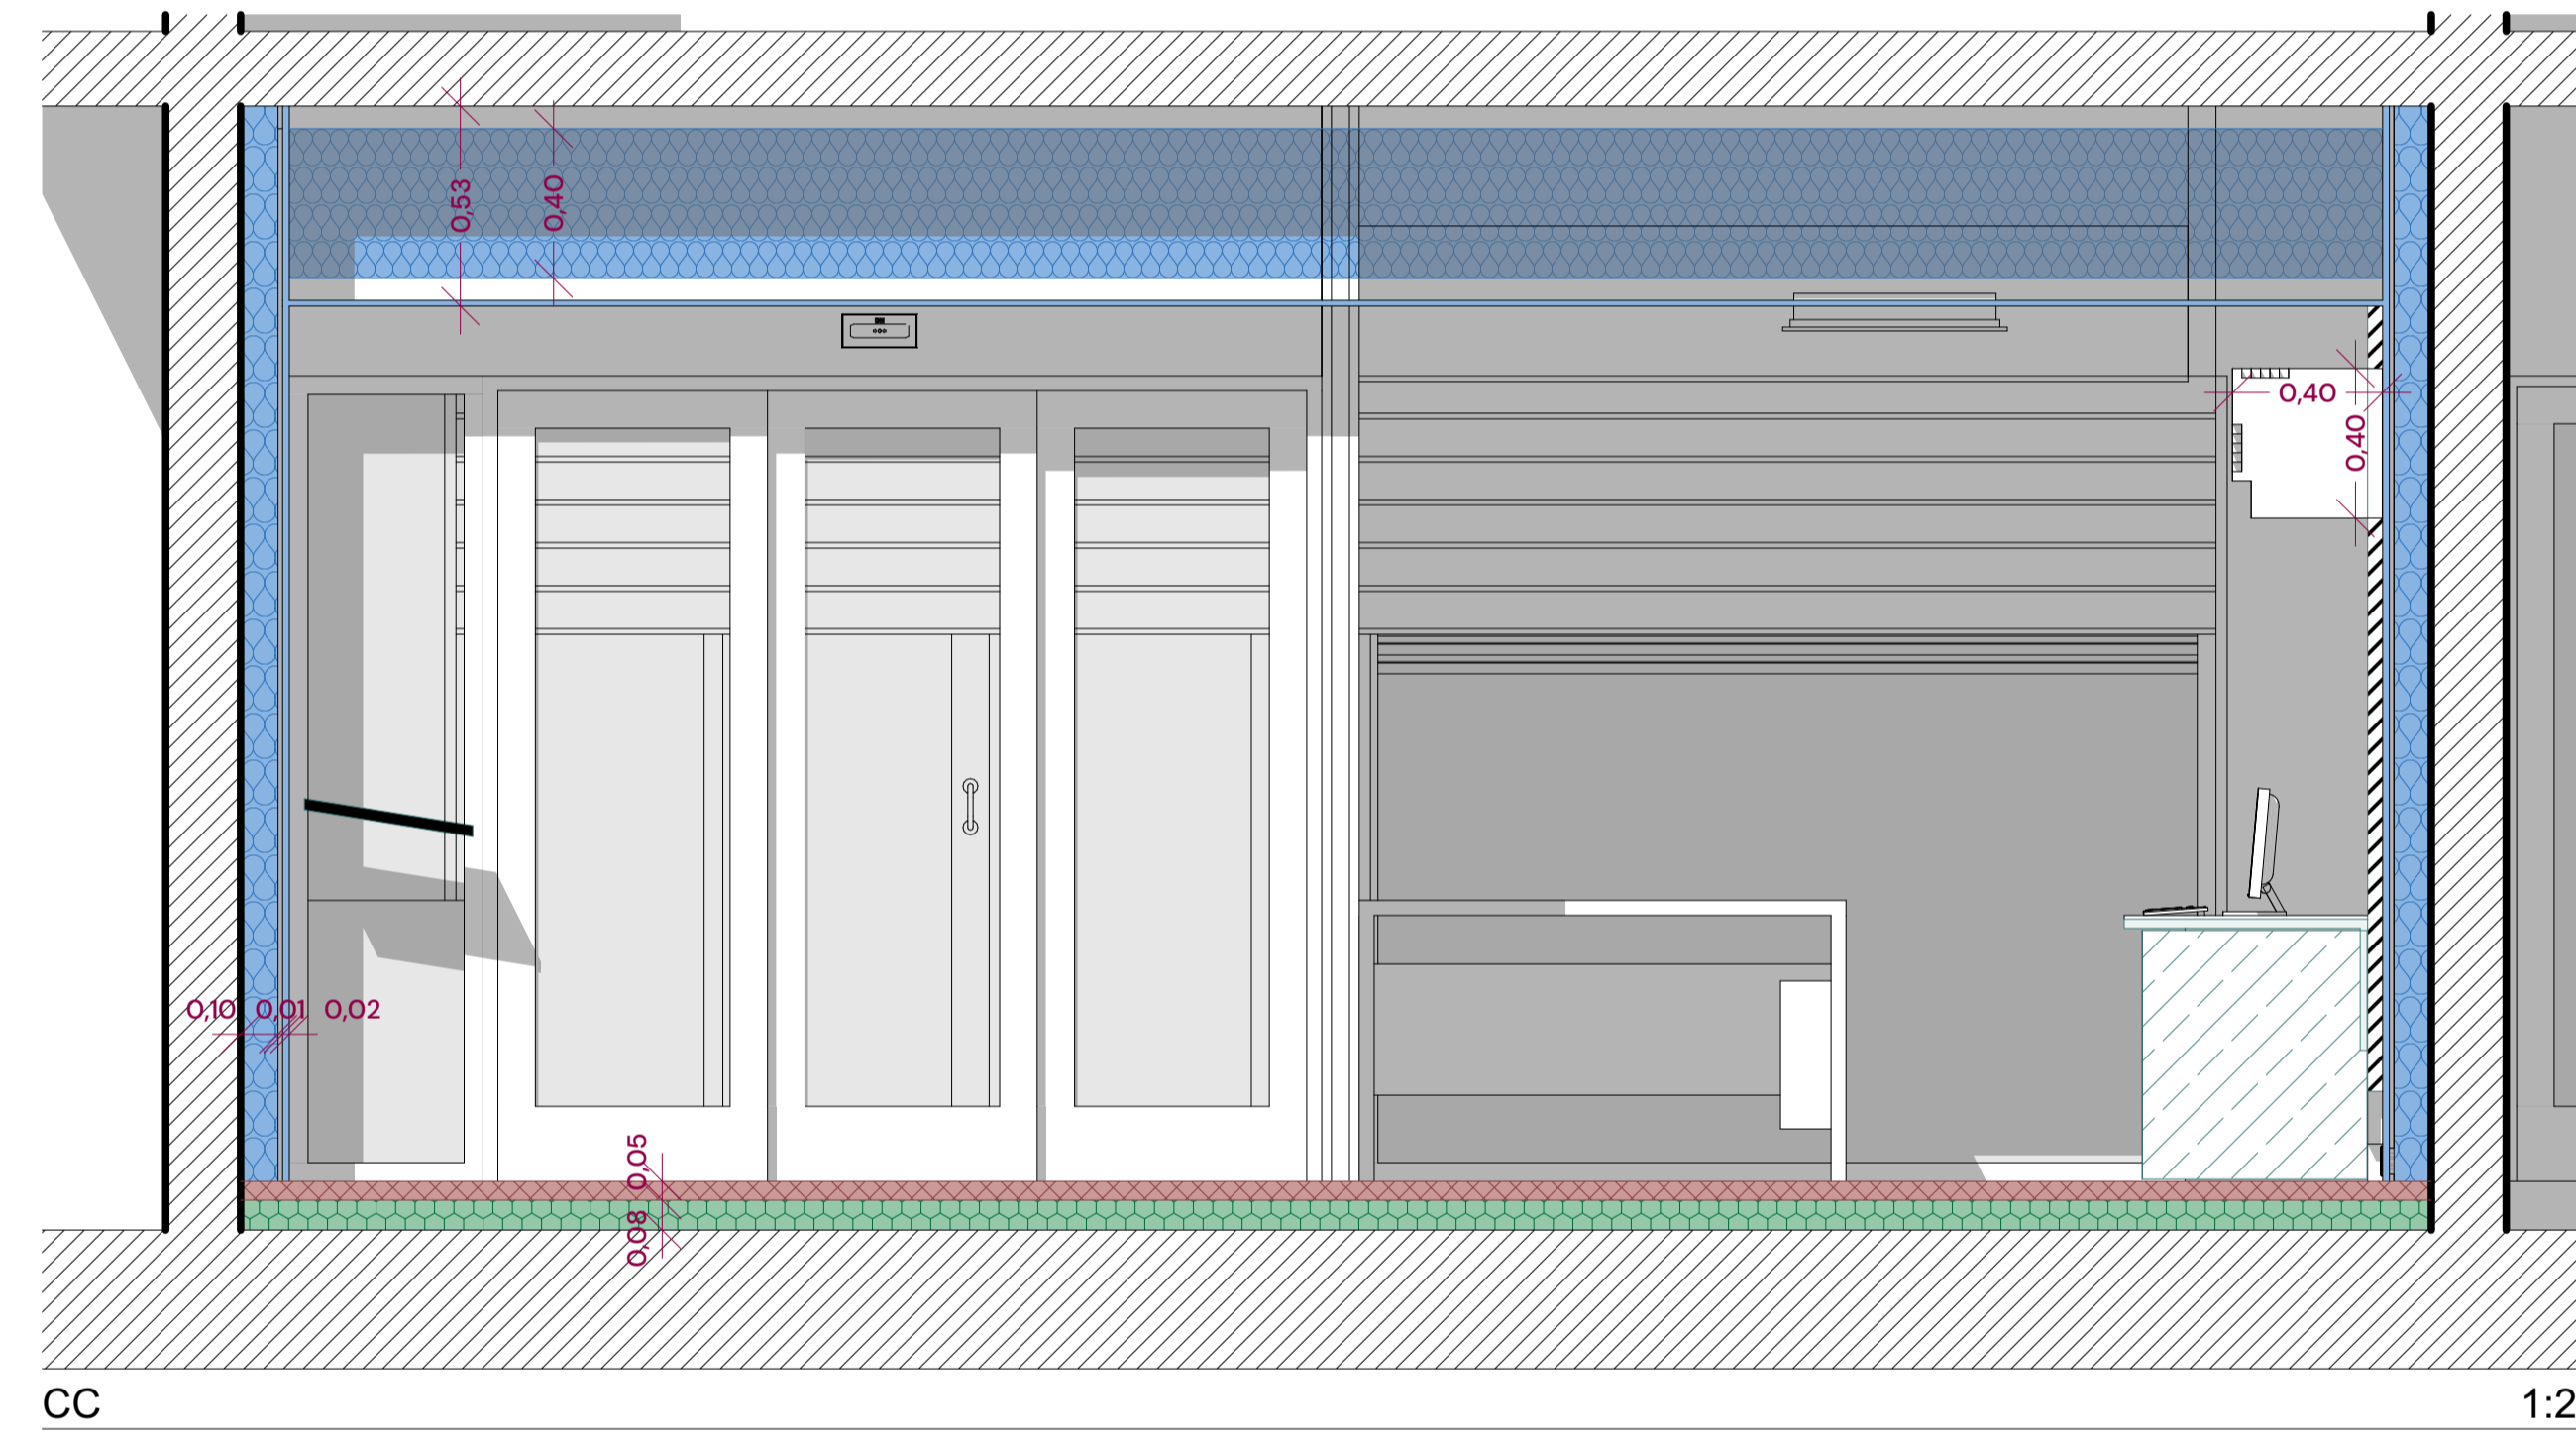


CC

1:20

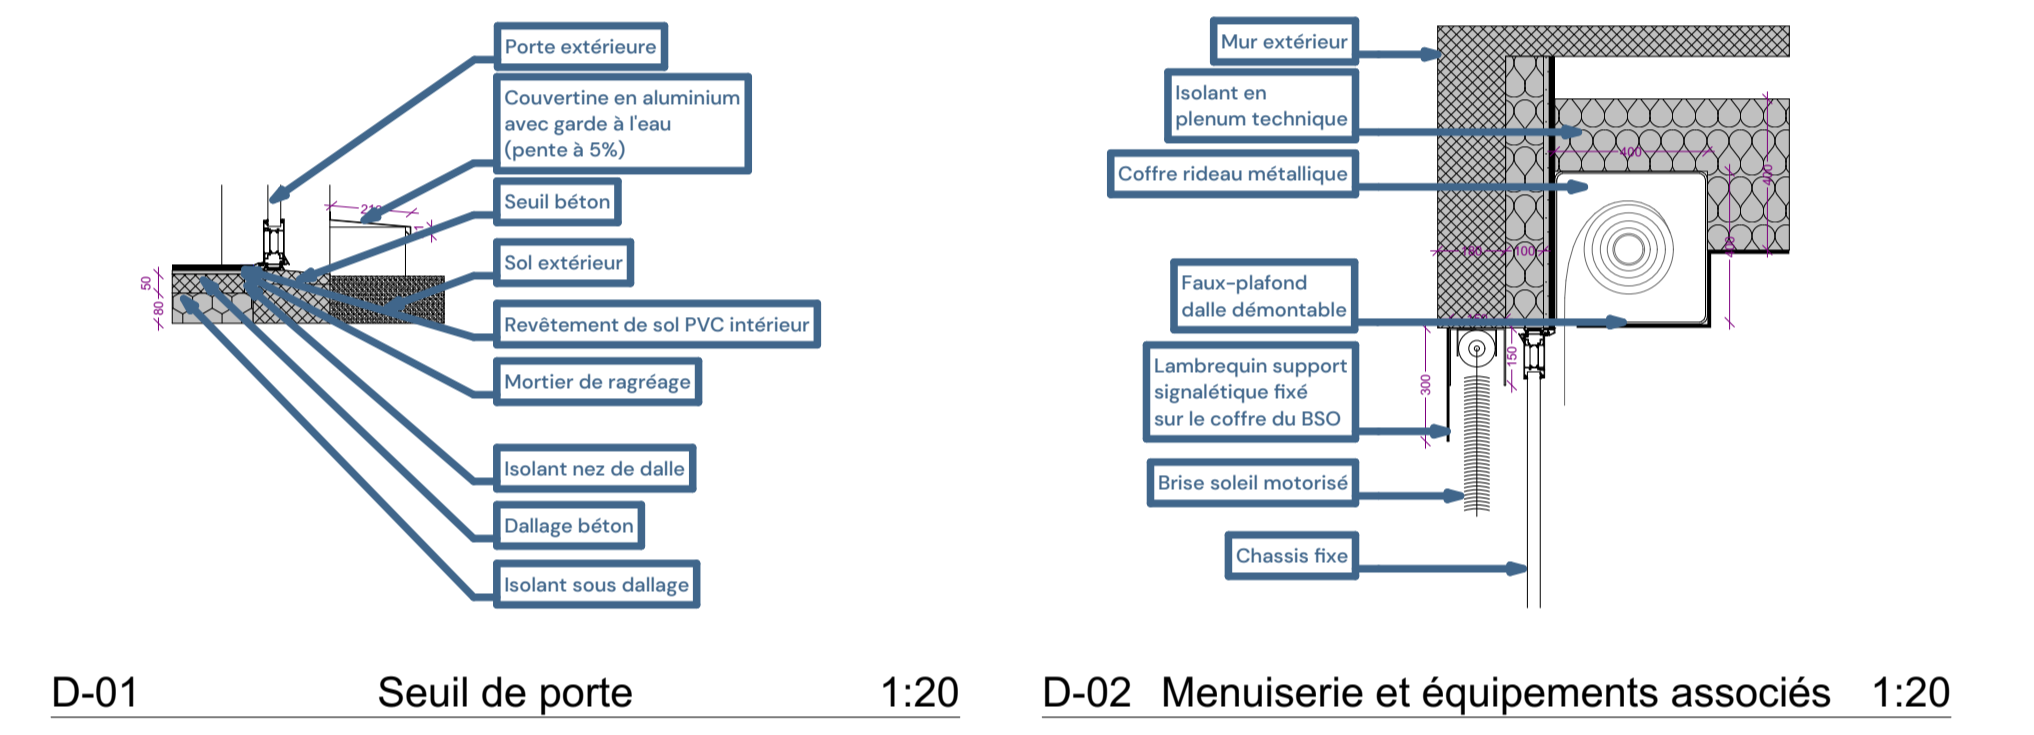


Légende murs - cloisons

- Mur extérieur : contre-cloison en plaque de ciment sur rails ép. 13 mm + laine minérale ép. 100 mm + parpaings creux ép. 20 cm + enduit monocouche projeté finition gratté fin
- Demistyle
- Cloison 98/48
- Isolant 10cm + parement Ba18
- Isolant polystyrène 8cm + chappe 5cm

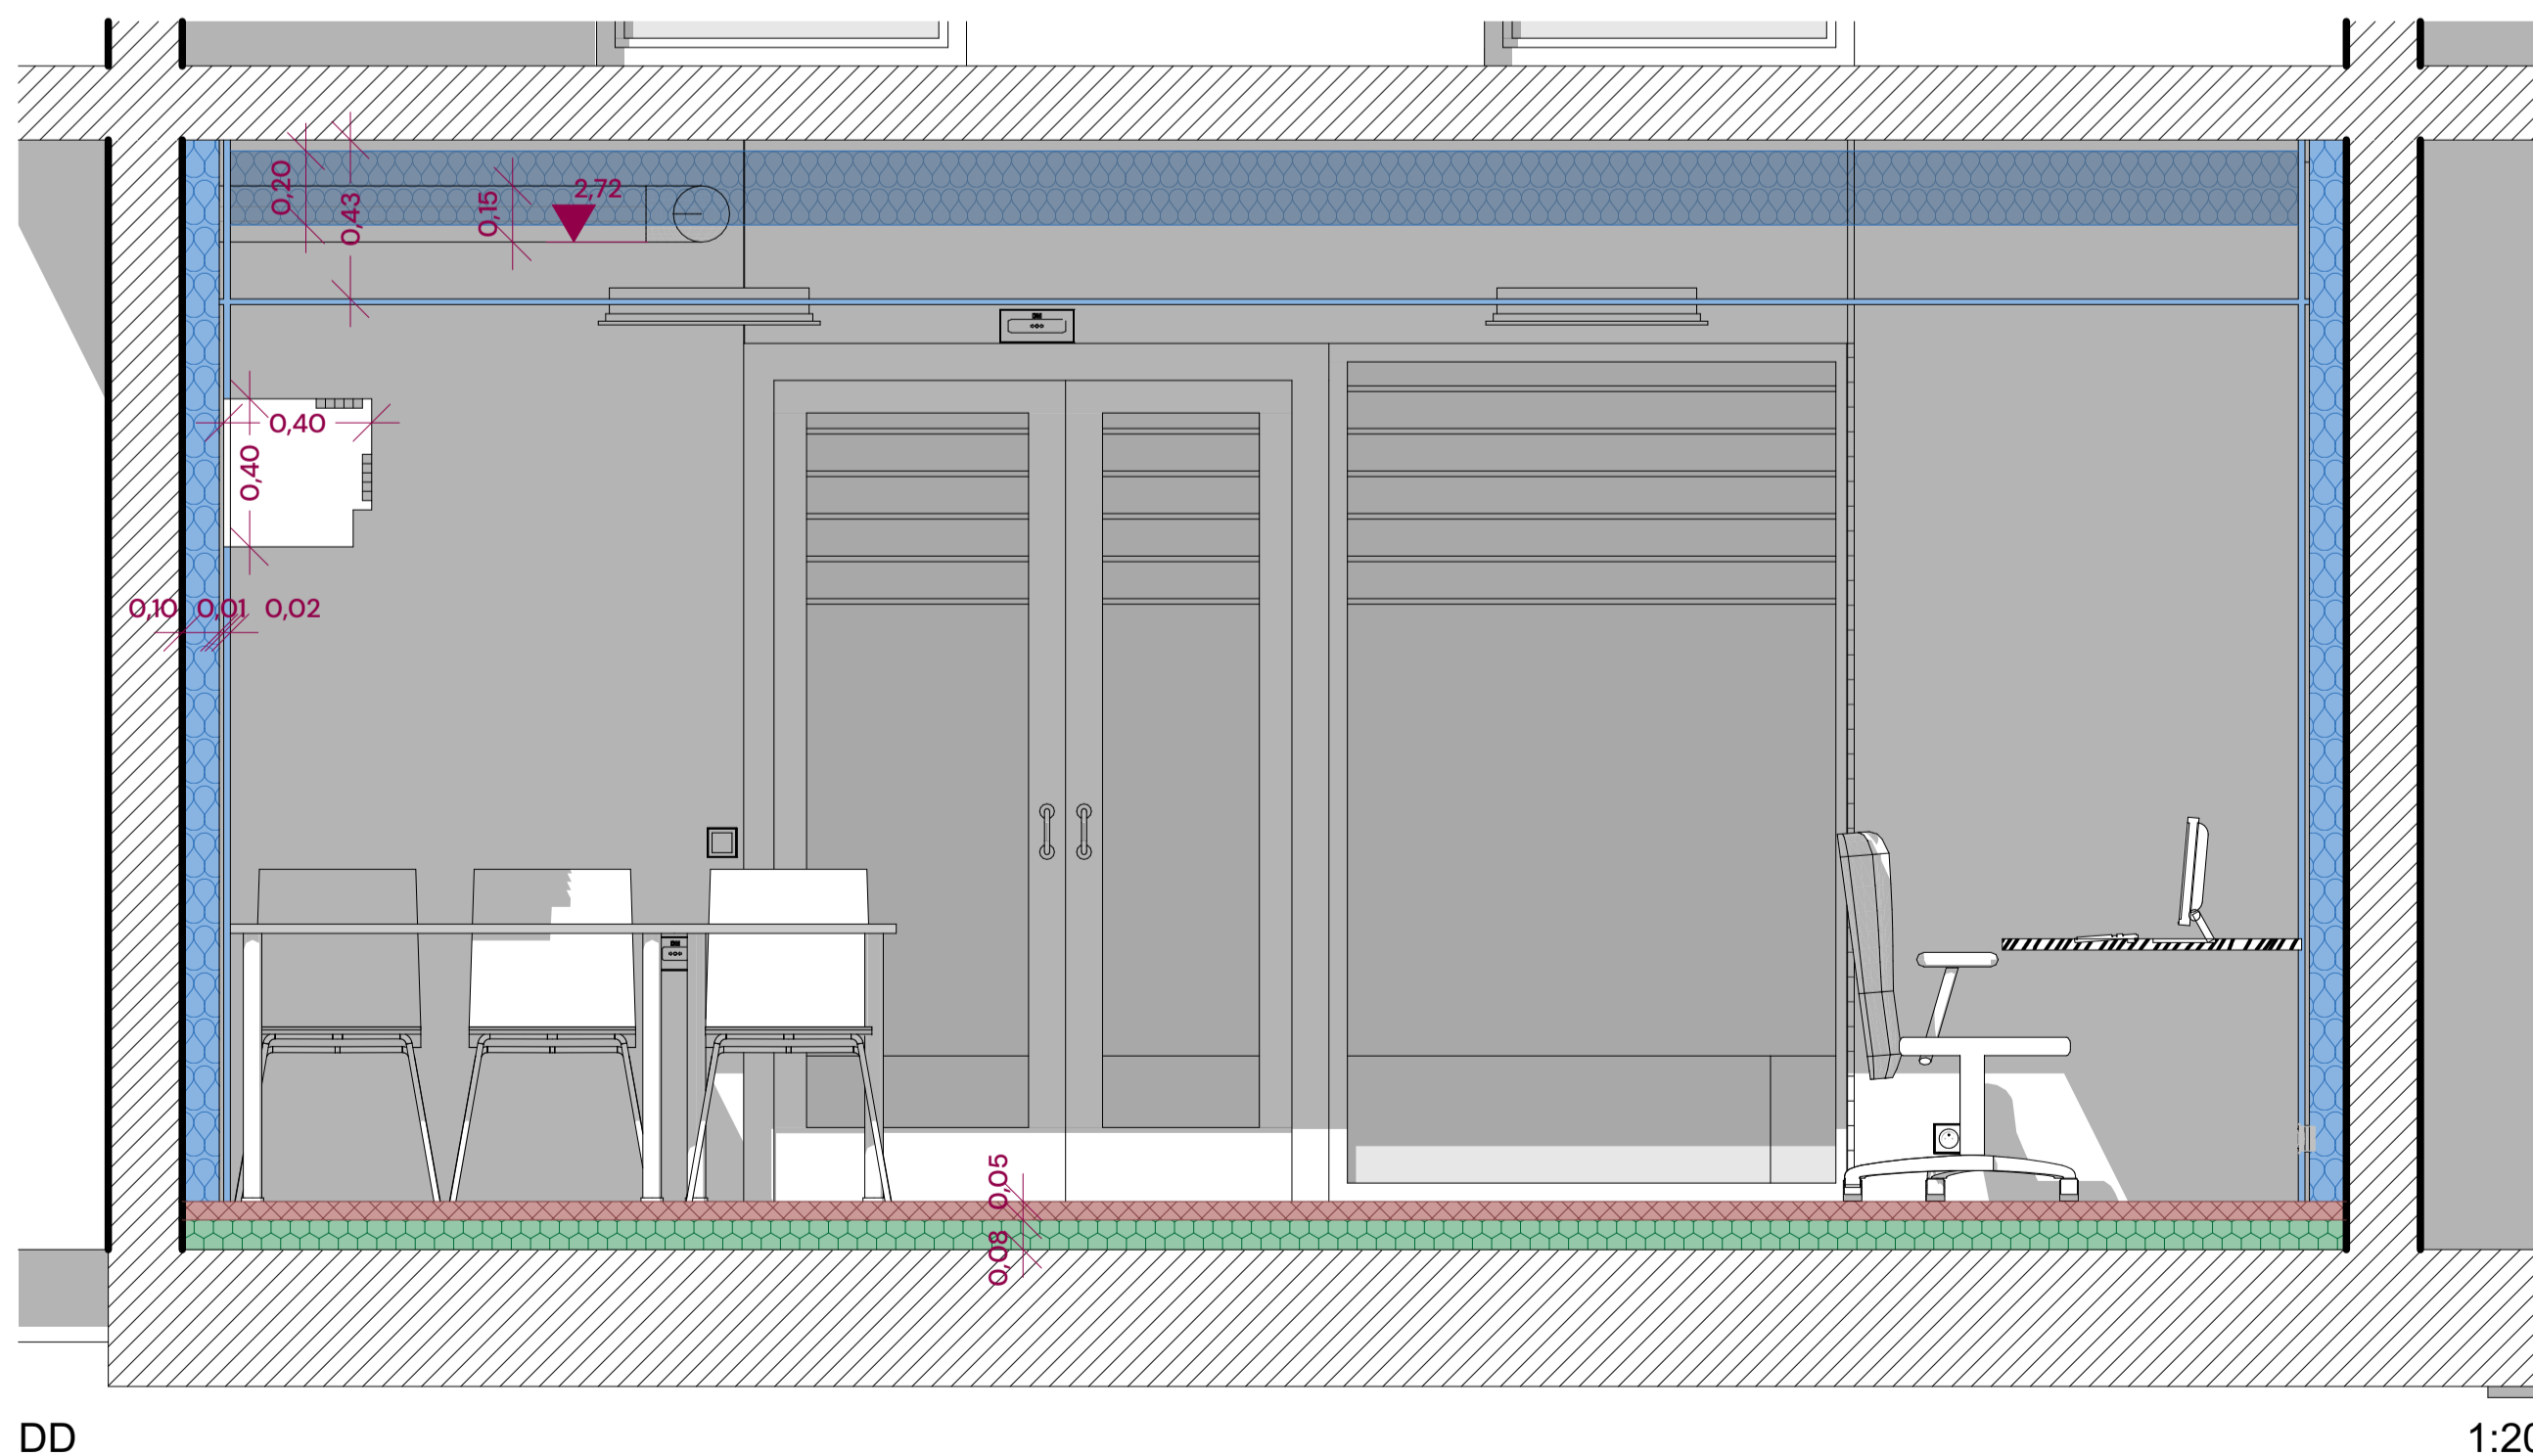

DD

1:20

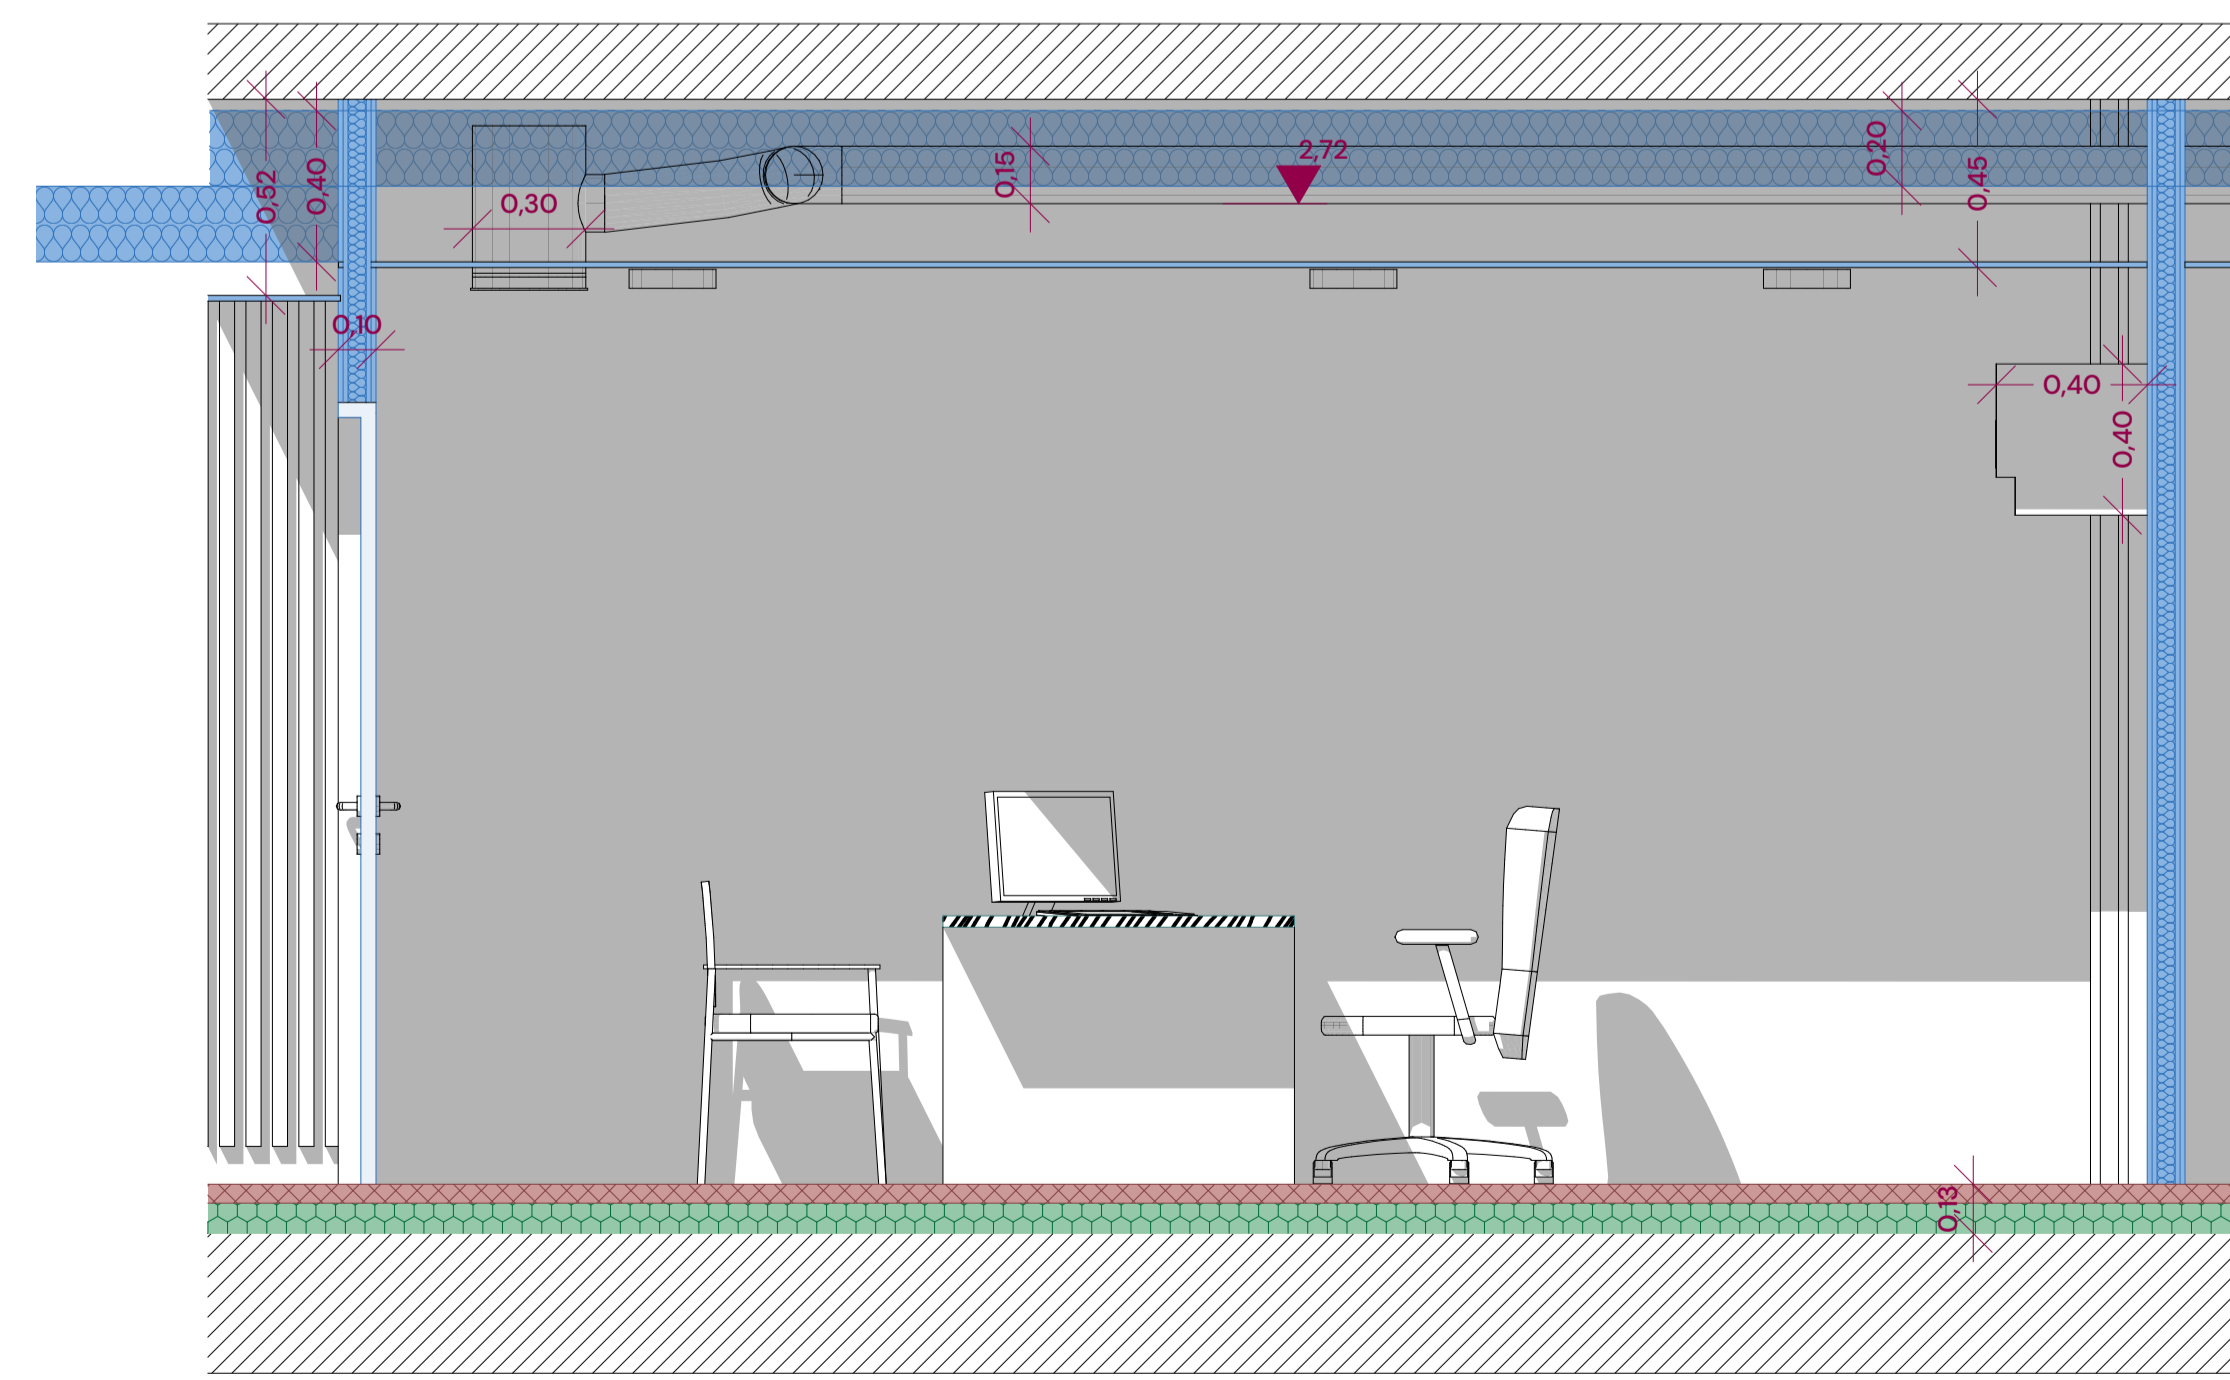

AA

1:20

MAÎTRISE D'OUVRAGE

CPAM de la Loire
 1 place Parvis-Pierre-Laroque
 42027 SAINT-ETIENNE

CPAM de la Loire
 Aménagement de la nouvelle agence d'accueil de la CPAM de la Loire
 1-3, Esplanade des Inventeurs - 42160 ANDREZIEUX-BOUTHEON

MAÎTRISE D'ŒUVRE

architectes ingénieurs

HAUTS-DE-FRANCE / OUEST
 5/7, avenue Eugène Gazeau
 60300 BRILLIS
 Tel.: 03 44 28 90 59
 GRAND-EST - SEINE
 GRAND-EST - SEINE
 6, rue Saint Just
 61000 BEAUNE
 Tel.: 03 26 05 83 90

HAUTS-DE-FRANCE
 2, rampe Saint Marcel
 02000 LAON
 Tel.: 03 23 22 81 06
 GRAND-LYON
 28, rue Jullien-Ricquier
 69008 LYON
 Tel.: 04 37 69 99 26

AMO	CONTRÔLE TECHNIQUE	COORDINATION SPS
.....
.....
.....
.....

PHASE DE MISSION : 1321_DCE_ind02
 DATE : 24/04/2026
 Architecte : EB
 Ingénieur :
 Echeffe(s) :

DCE
 Coupes projet et détails
 PLO8