


Plan de phasage des travaux RDJ

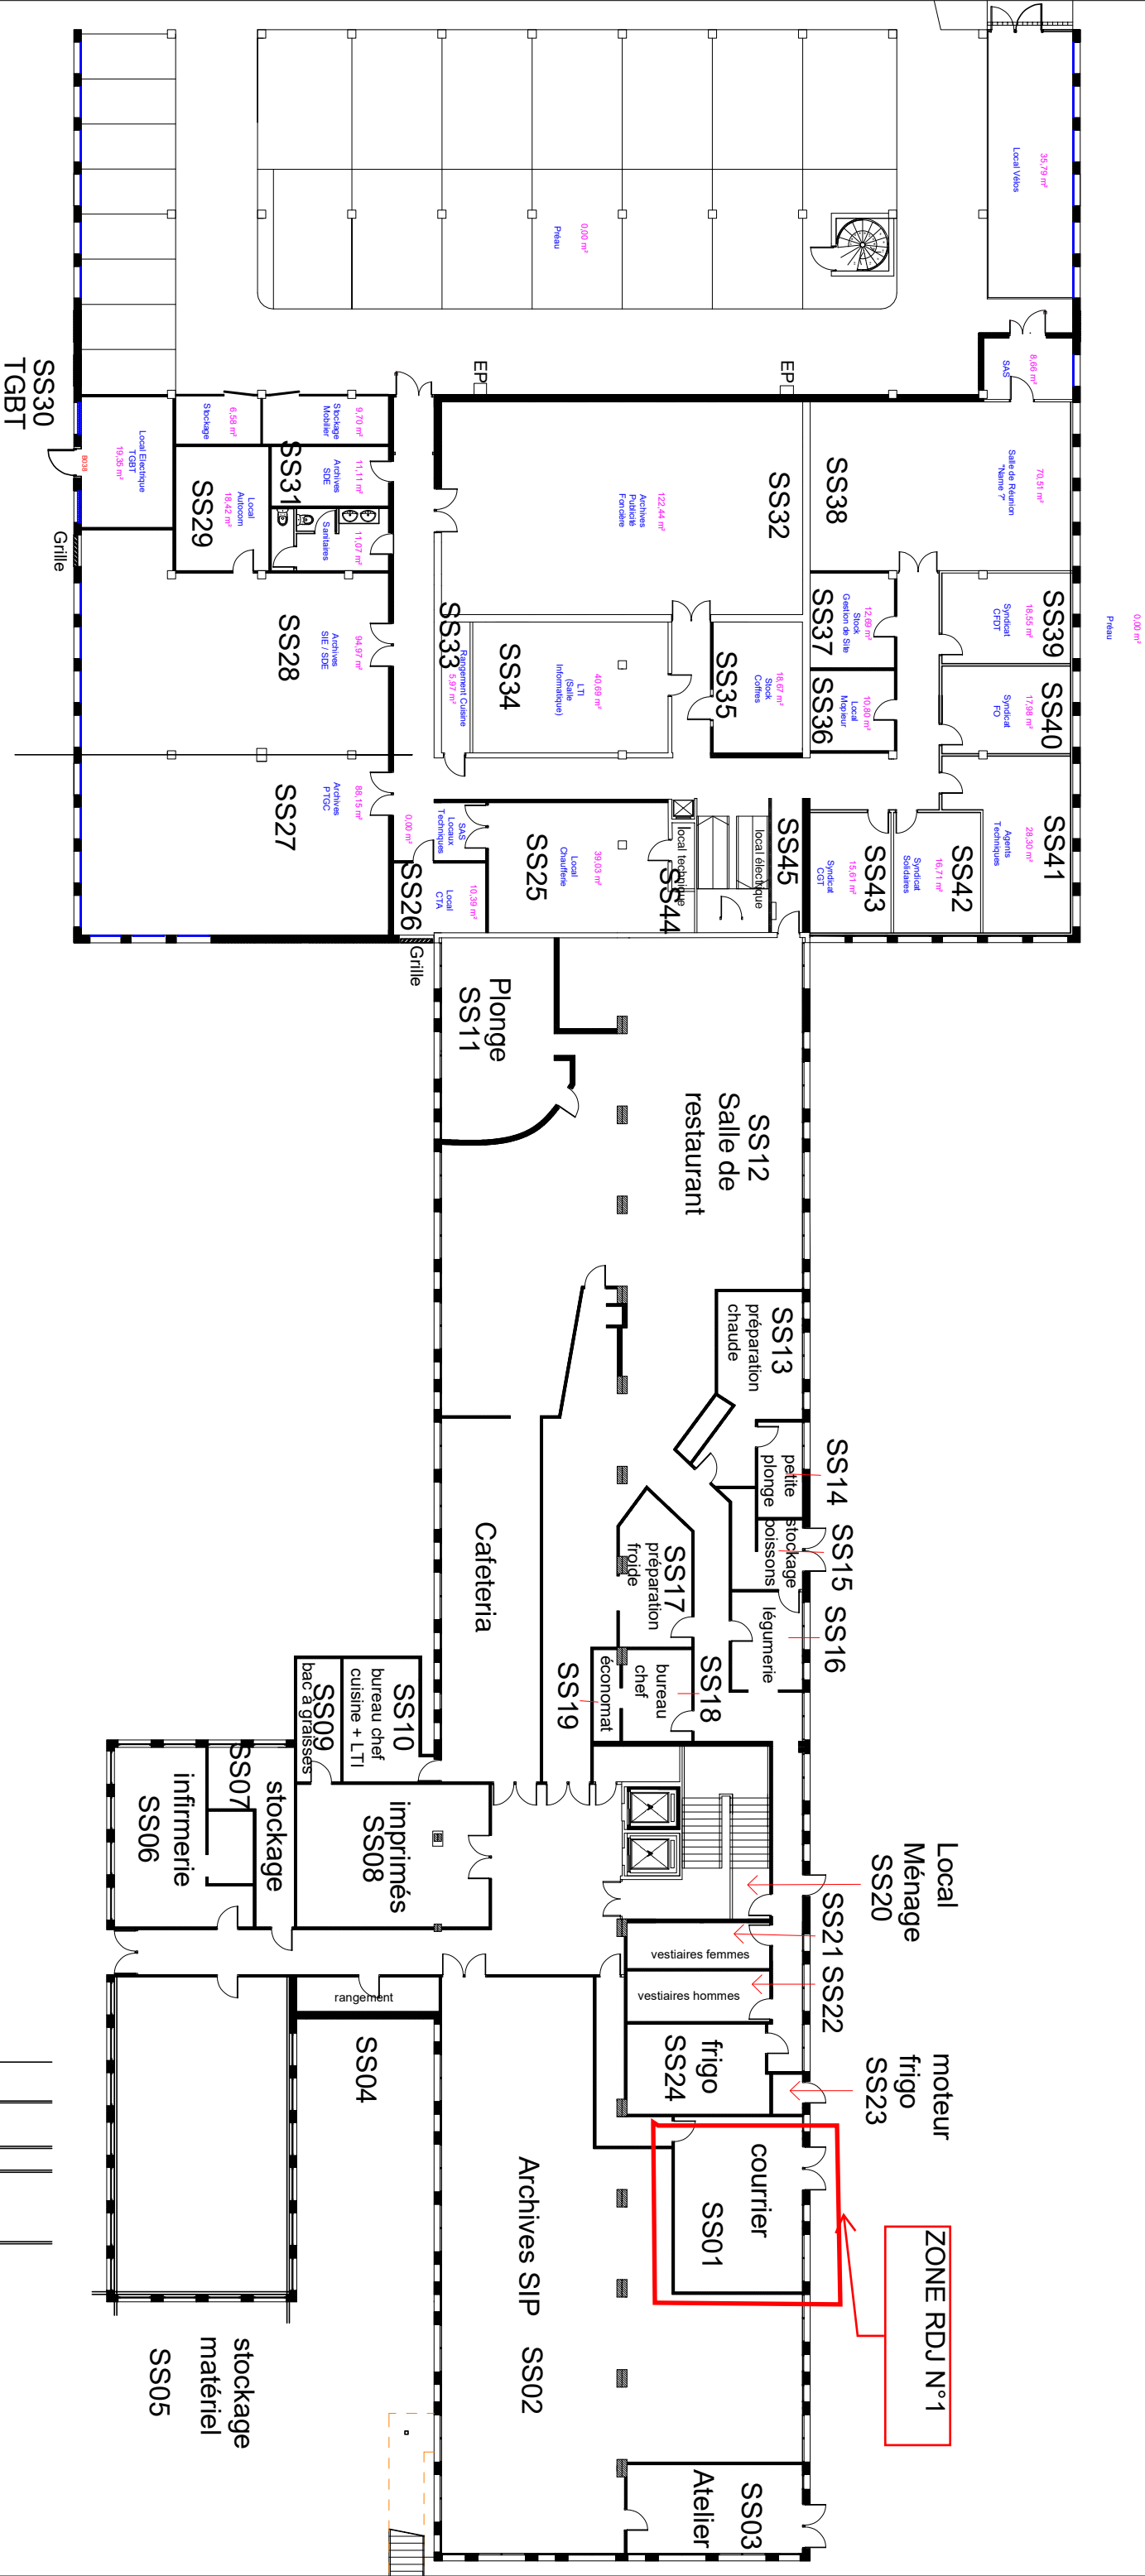

RDC BAS MAGENTA

DRFIP 35 CGP MAGENTA		Remplacement et réaménagement partiel des services Centre des Finances Publiques RENNES		PLAN RDJ N° PLAN : Phase : Indice : Echelle : 1/250 Date : Janvier 2024 FOLIO 2
---	--	--	--	--