


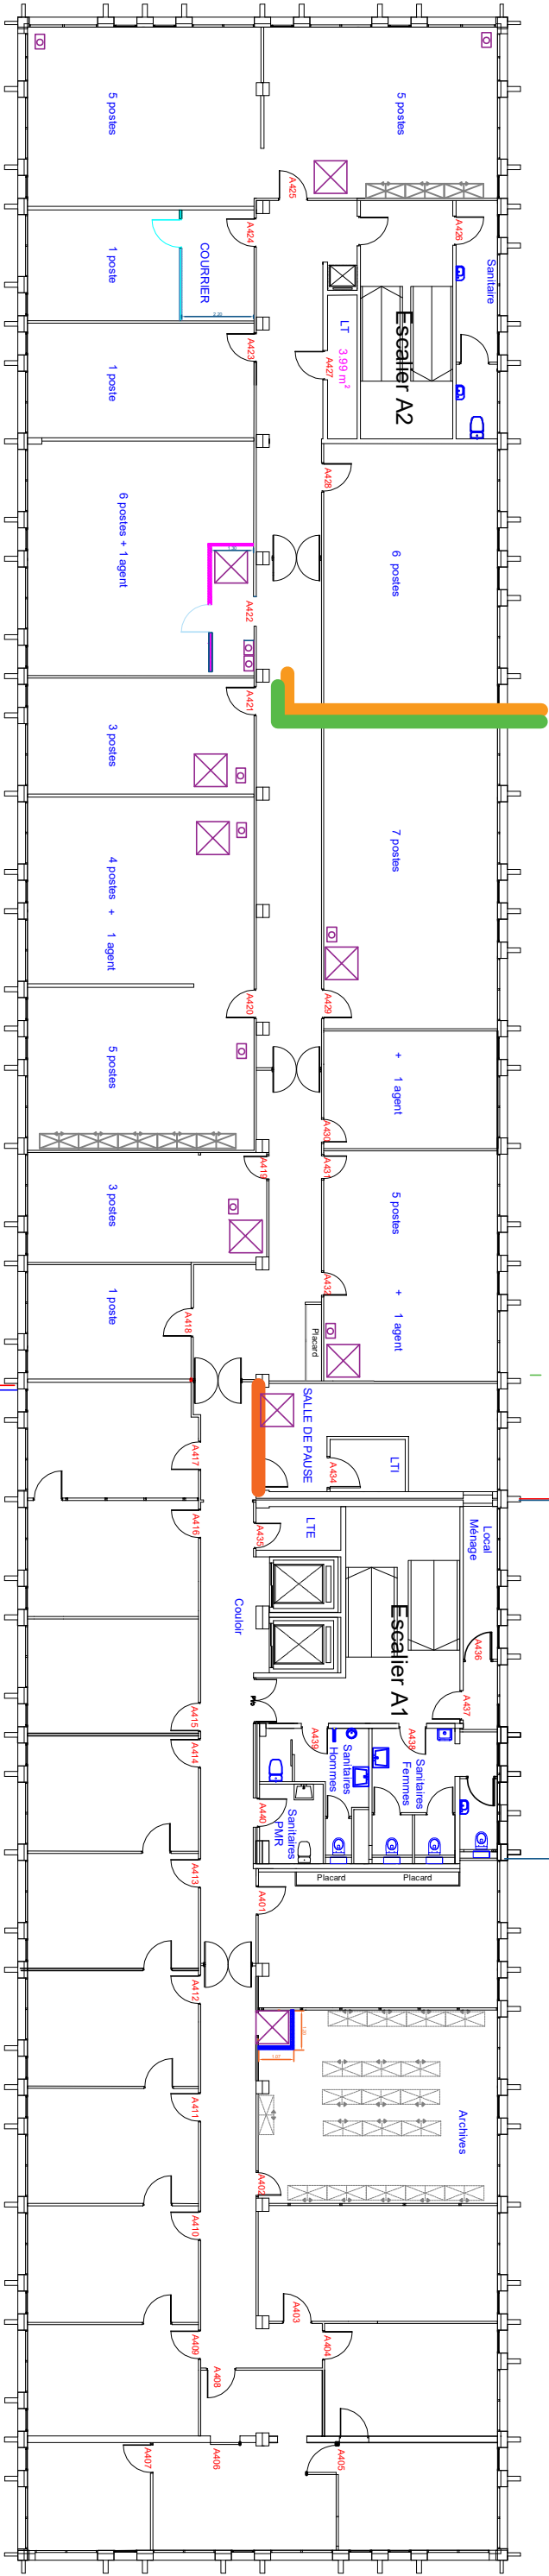

Tranche ferme +local mopieur porte A402 : Led + RJ 45 et PC

Tranche optionnelle Led

Plans d'informations pour les travaux
électriques R+4
1-Compléter le matériel existant
2- Relamping
Conformément au CCTP Lot 3

☒ matériel d'impression

DRFIP 35 CFP MAGENTA		Remplacement et réaménagement partiel des services Centre des Finances Publiques RENNES		N°PLAN : SCH: Indice : Echelle : 1/200 Date :janvier 2024		FOLIO 7	
---	--	--	--	--	--	-------------------------------	--