


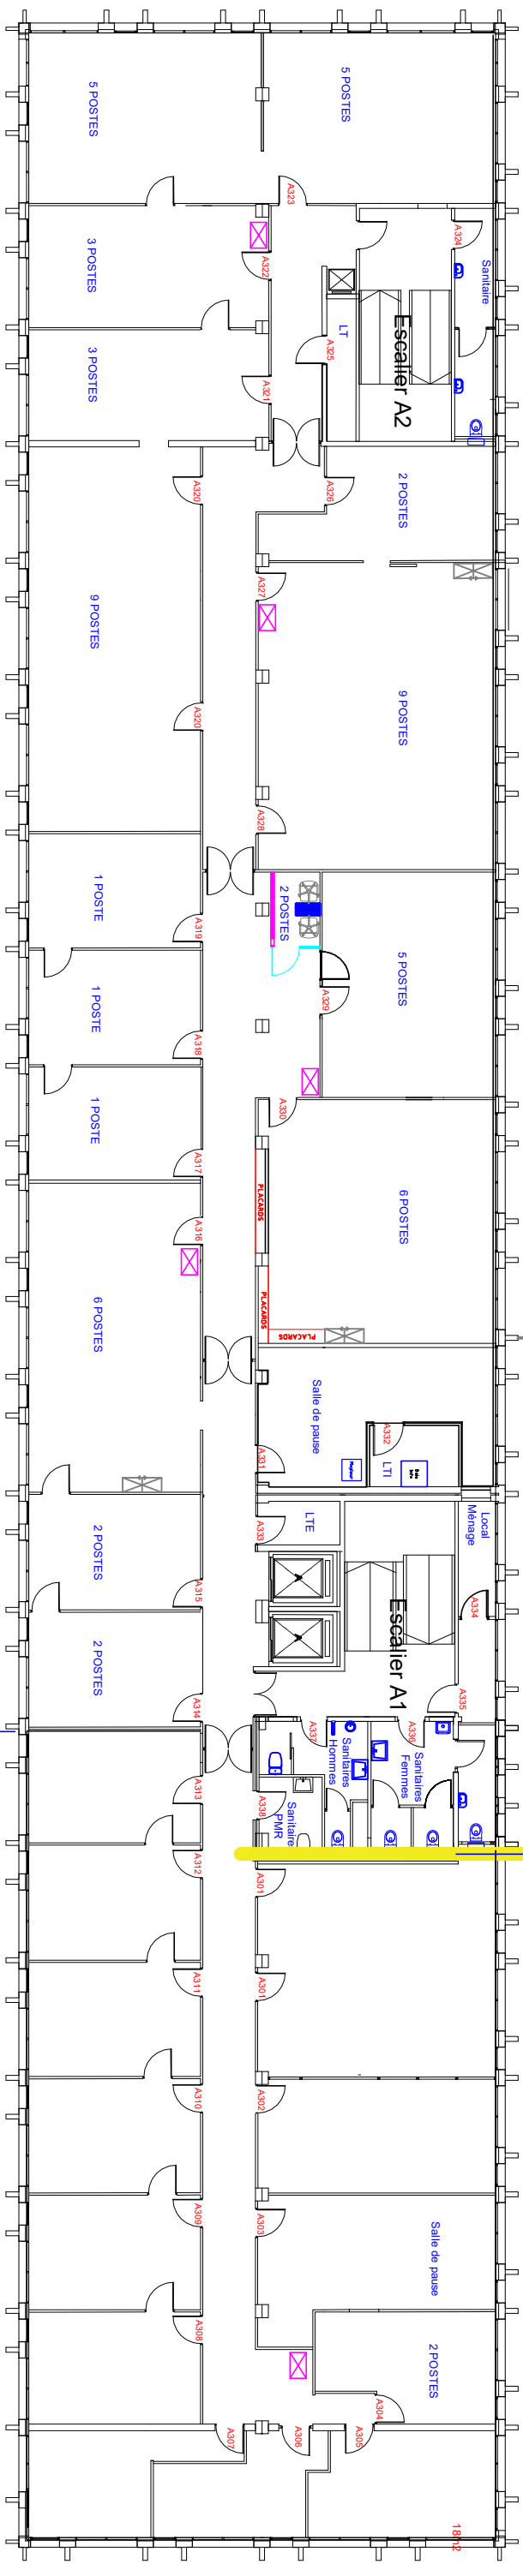

Tranche ferme led et PC et RJ 45
+Salle de pause 303 et bureau
connexe 304: PC et RJ 45

Tranche optionnelle Led uniquement

Plans d'informations pour les travaux
électriques R+3

1- Compléter le matériel existant

2- Relamping

Conformément au CCTP Lot 3

 MATERIEL INFORMATIQUE

 MATERIEL INFORMATIQUE