


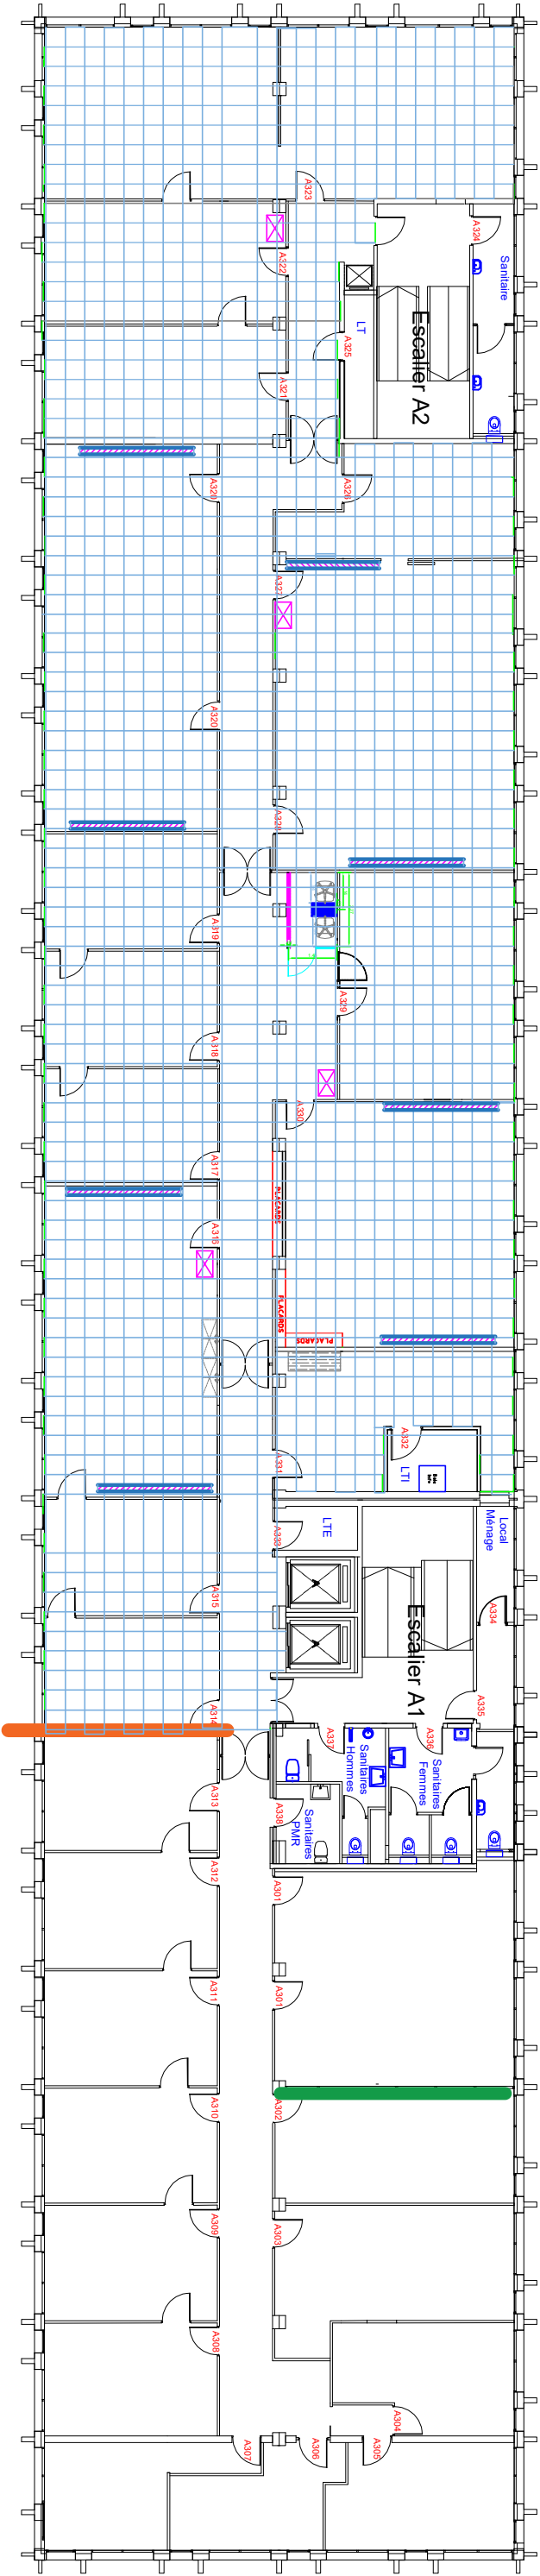

Lots 1 et 2 Légende:R+3

BA 13 Acoustiques à peindre

Panneaux Acoustiques

Parois verre bords à bords

Portes en verre

Plafonds à blanchir