




COUPE LONGITUDINALE - Etat existant

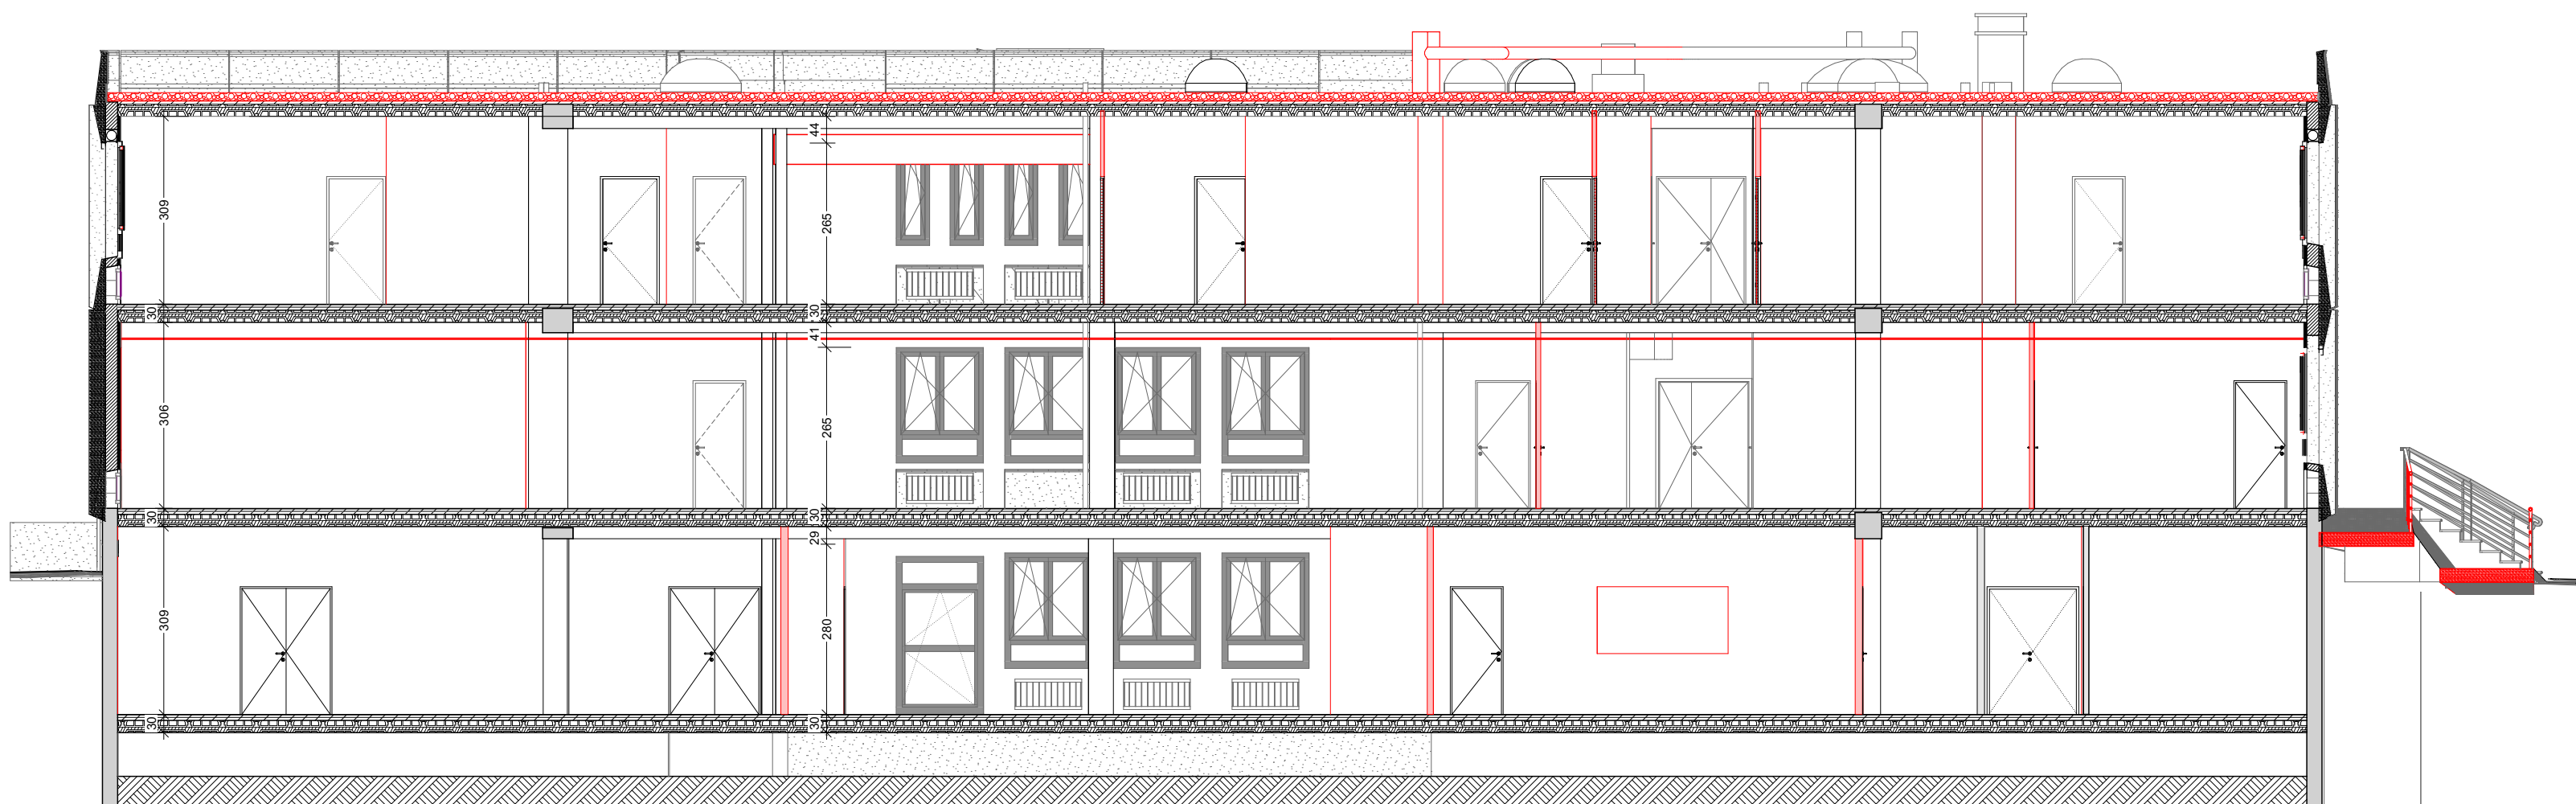

COUPE LONGITUDINALE - Etat projeté

Dossier n°25-0395	
Projet :	
CREATION D'UNE MAISON DE L'ETAT	
14 rue Drouas - 54200 TOUL	
Maître d'ouvrage :	
MINISTERES DE L'ECONOMIE DES FINANCES ET DE LA SOUVERAINETE INDUSTRIELLE ET NUMERIQUE SECRETARIAT GENERAL SIEP-BIMO	
Cité administrative Gaujot - Bâtiment C 67000 STRASBOURG	
Architecte :	
2 Carré d'Architectes 4. rue du noyer 67000 STRASBOURG Tél. 03 69 74 81 79 - Fax. 03 88 50 16 98 Courriel : agence@carreda.fr	
Phase:	Document :
APD	COUPES 1.2
PLANS DE PROJET Les présents documents graphiques sont exclusivement destinés à la présentation de la phase PRO et à consultation des entreprises. Ils ne peuvent pas servir de plans d'exécution des travaux. Les dimensions et formes du projet sont susceptibles d'évoluer en fonction des études EXE selon contraintes techniques et réglementaires rencontrées le cas échéant. L'objectif final d'aspect architectural que représentent les présents documents graphiques sont à priorité égale aux pièces écrites de chaque lots.	
Date : 26/06/2026	Échelle(s) : 1:100
Doc n°:	Dessiné par :
COUPES	DC-GV
Indice : A-01 provisoire	édité le:29/06/2026
VERDI BATIMENT EST Le Quai des Affaires 59 rue Jean JAURES 88000 ÉPINAL	BET TCE
	BET