



Jean Luc Schmitt - architecte dplg

Sarl Le 7ème // - 11, rue Gambetta - 88100 St Dié des Vosges - T : 03 29 55 17 46 - P : 06 08 25 19 54 - M : jls.architectedplg@orange.fr
Sarl au capital de 17 400.00 € - RCS Epinal : Siret n° 40158129300040 - Code NAF : 7111 Z

économiste de la construction
maître d'œuvre en bâtiment


Maître d'ouvrage :
Sous-Préfecture de St Dié des Vosges
01, place Jules Ferry - 88100 St Dié des Vosges

Restructuration de bureaux

01, place Jules Ferry - 88100 St Dié des Vosges


Jean Luc Schmitt - architecte dplg
Agence Le 7ème //

11, rue Gambetta
88100 St Dié des Vosges

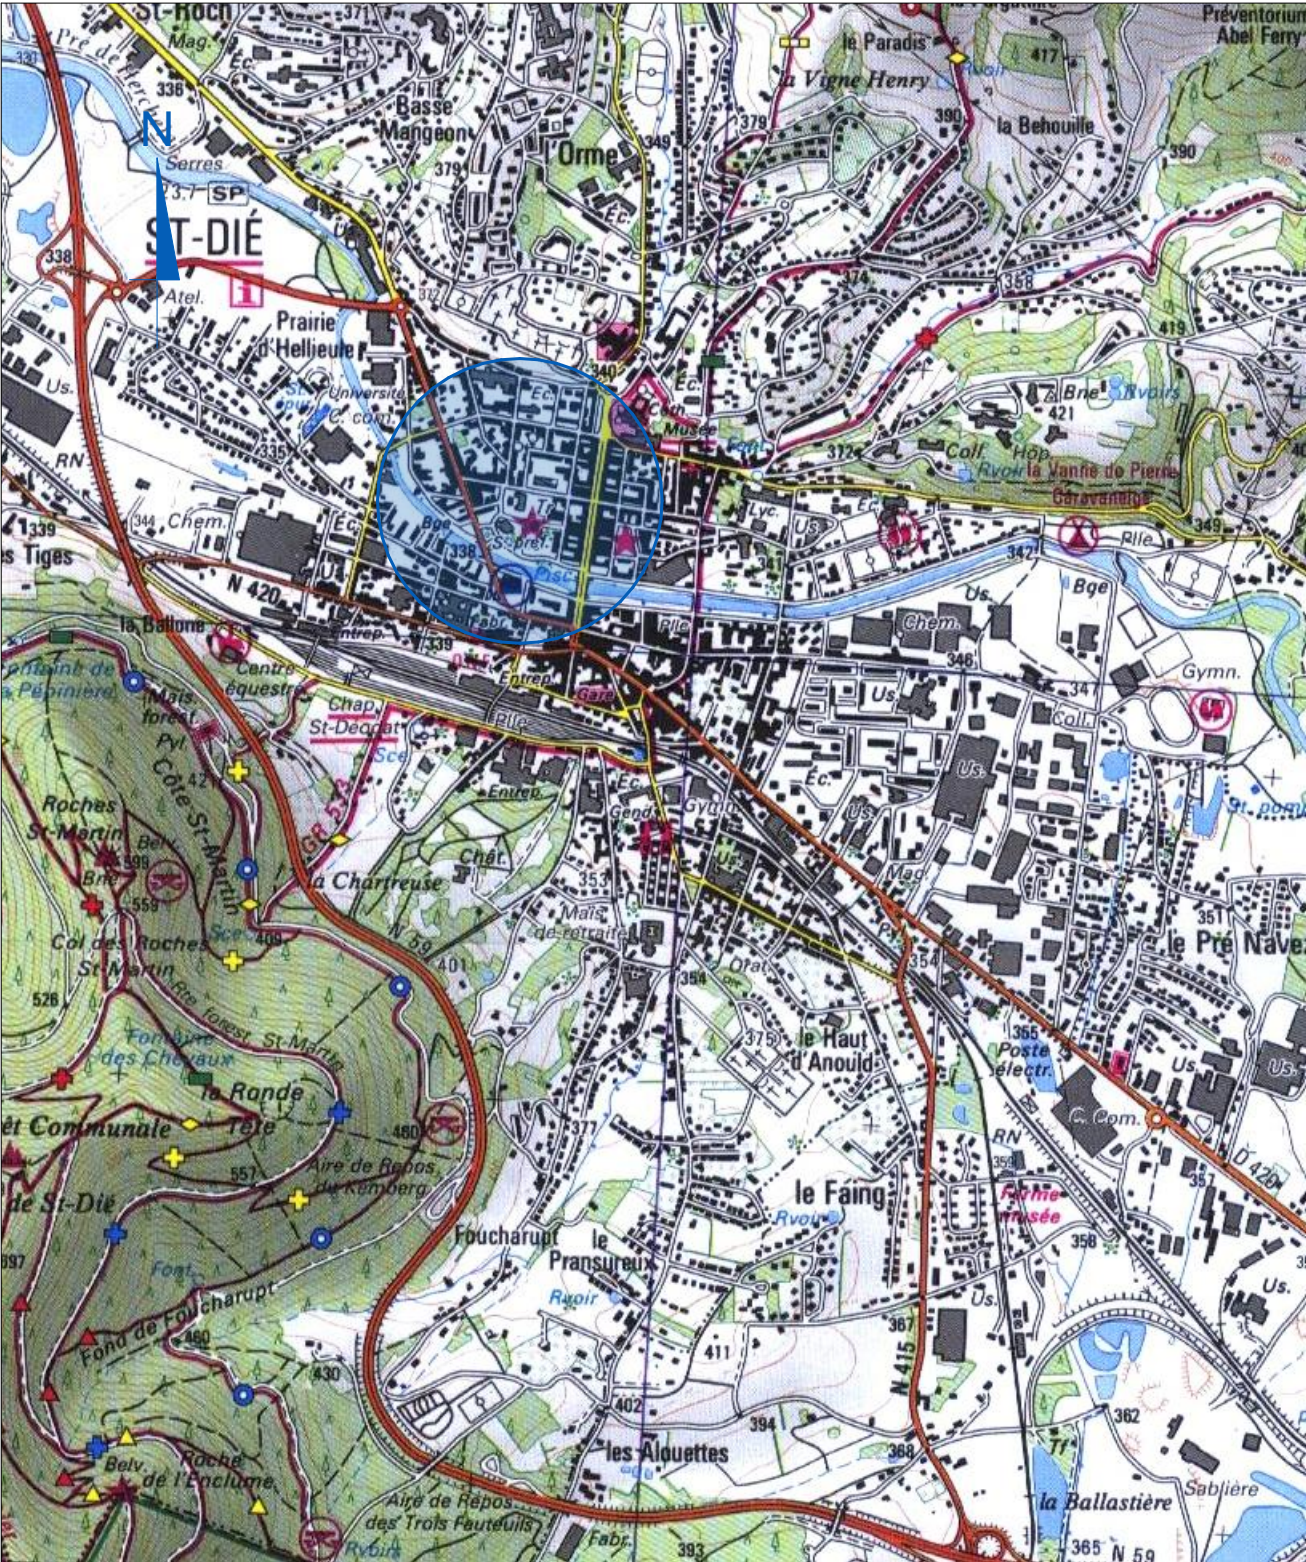



Plan de situation 1:20000


Section(s) : AB
Parcelle(s) : 345
Surface : 3 040 m²

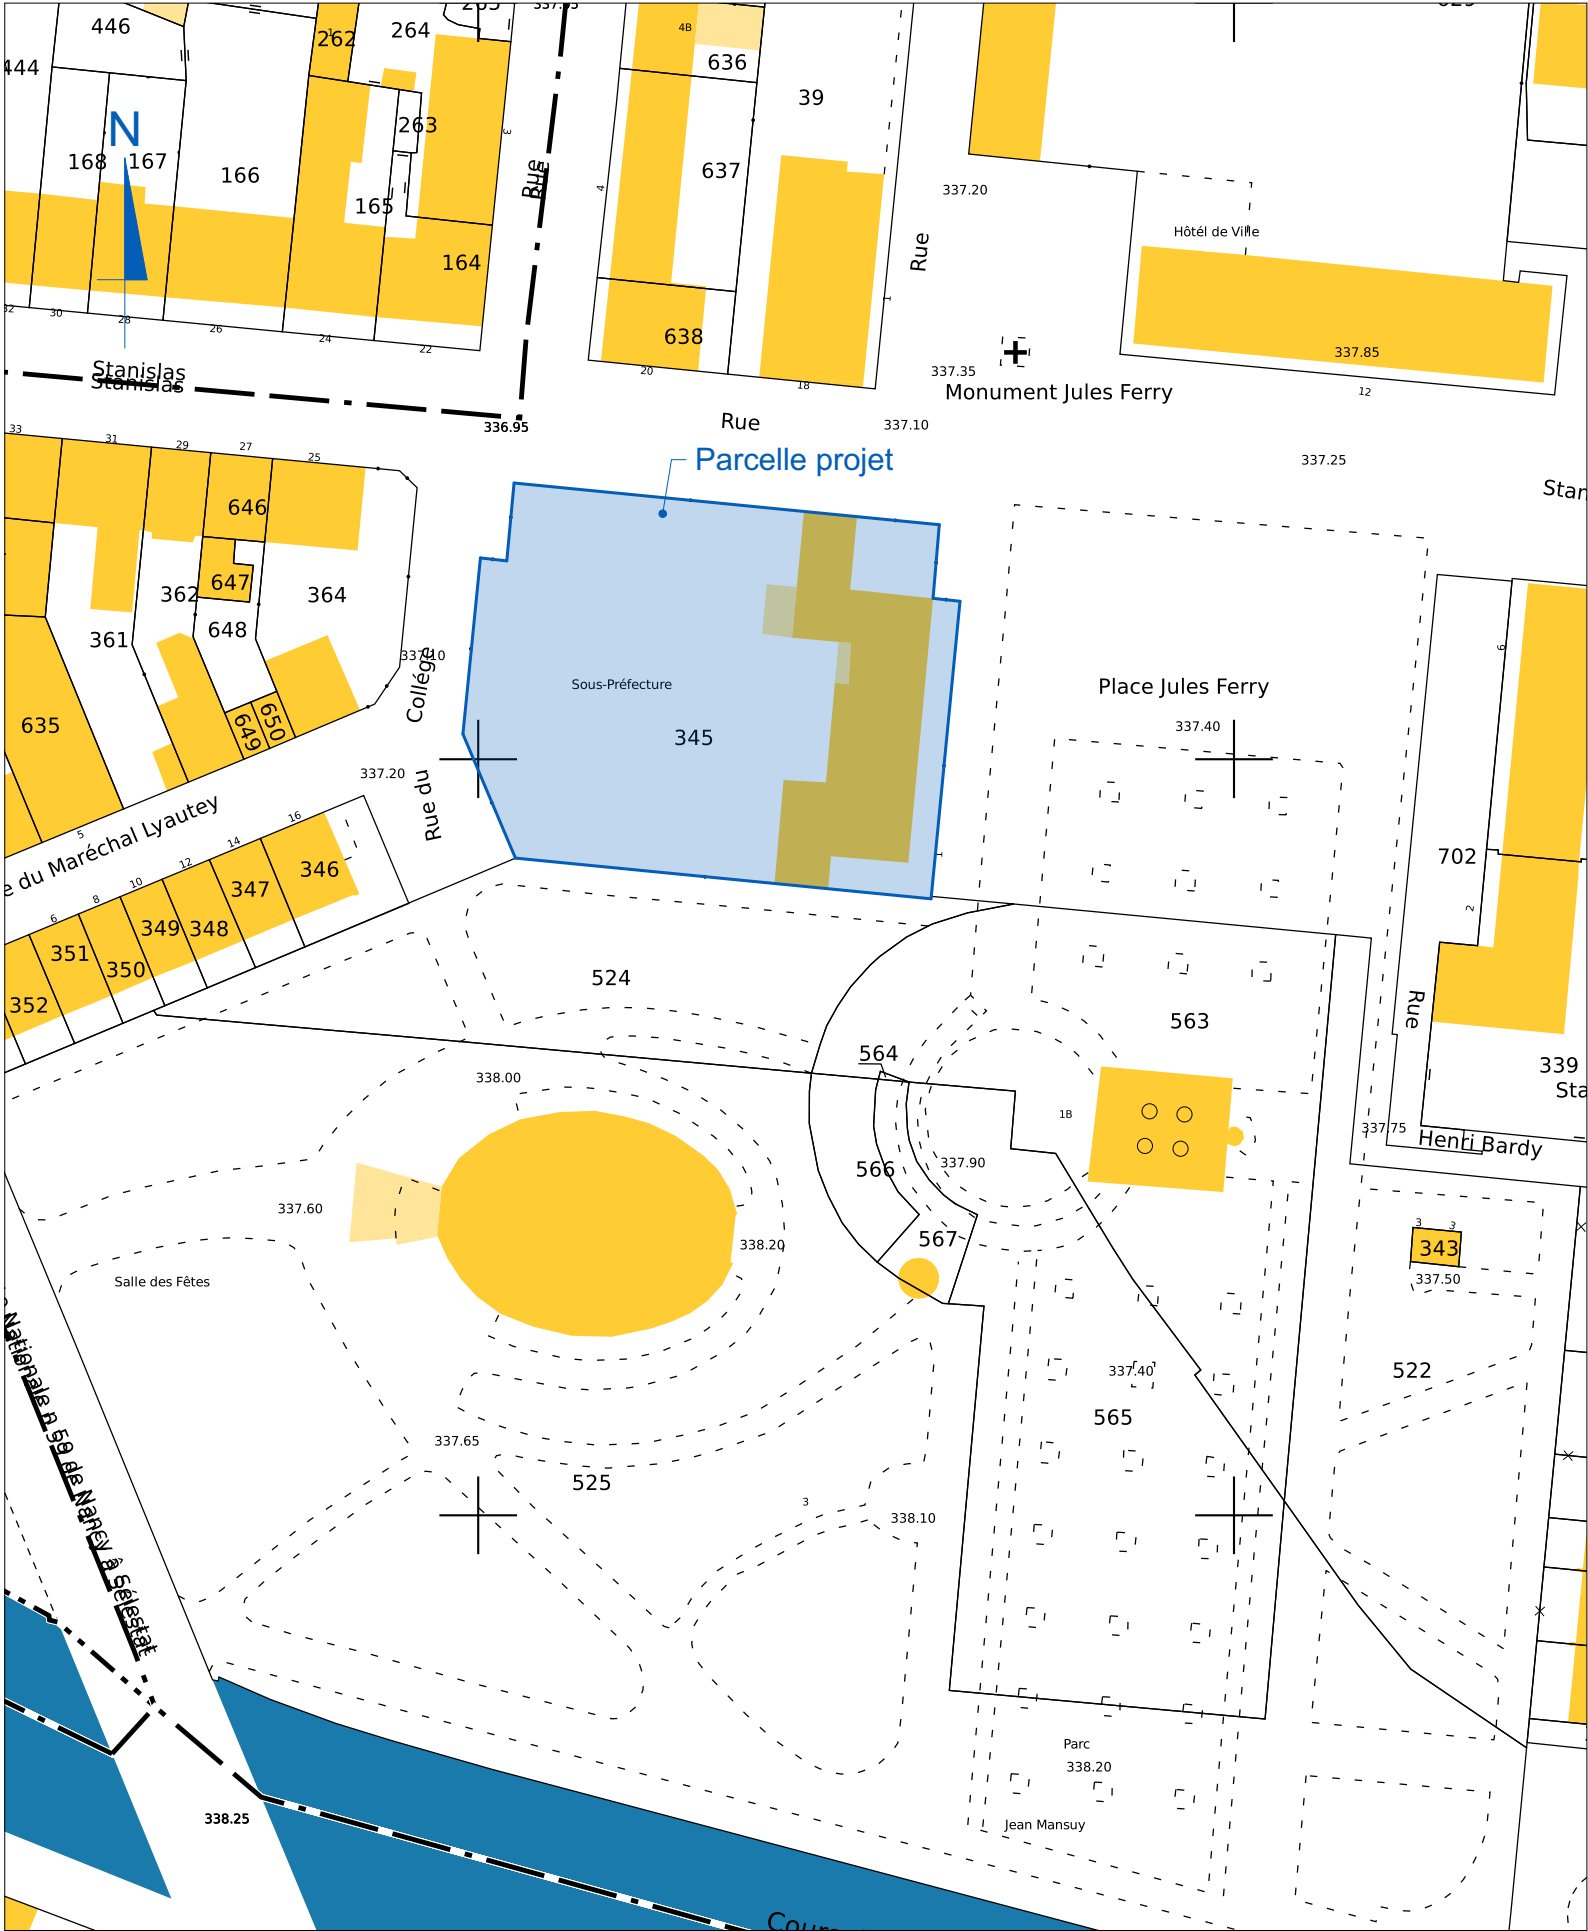


Plan de cadastre 1:1000

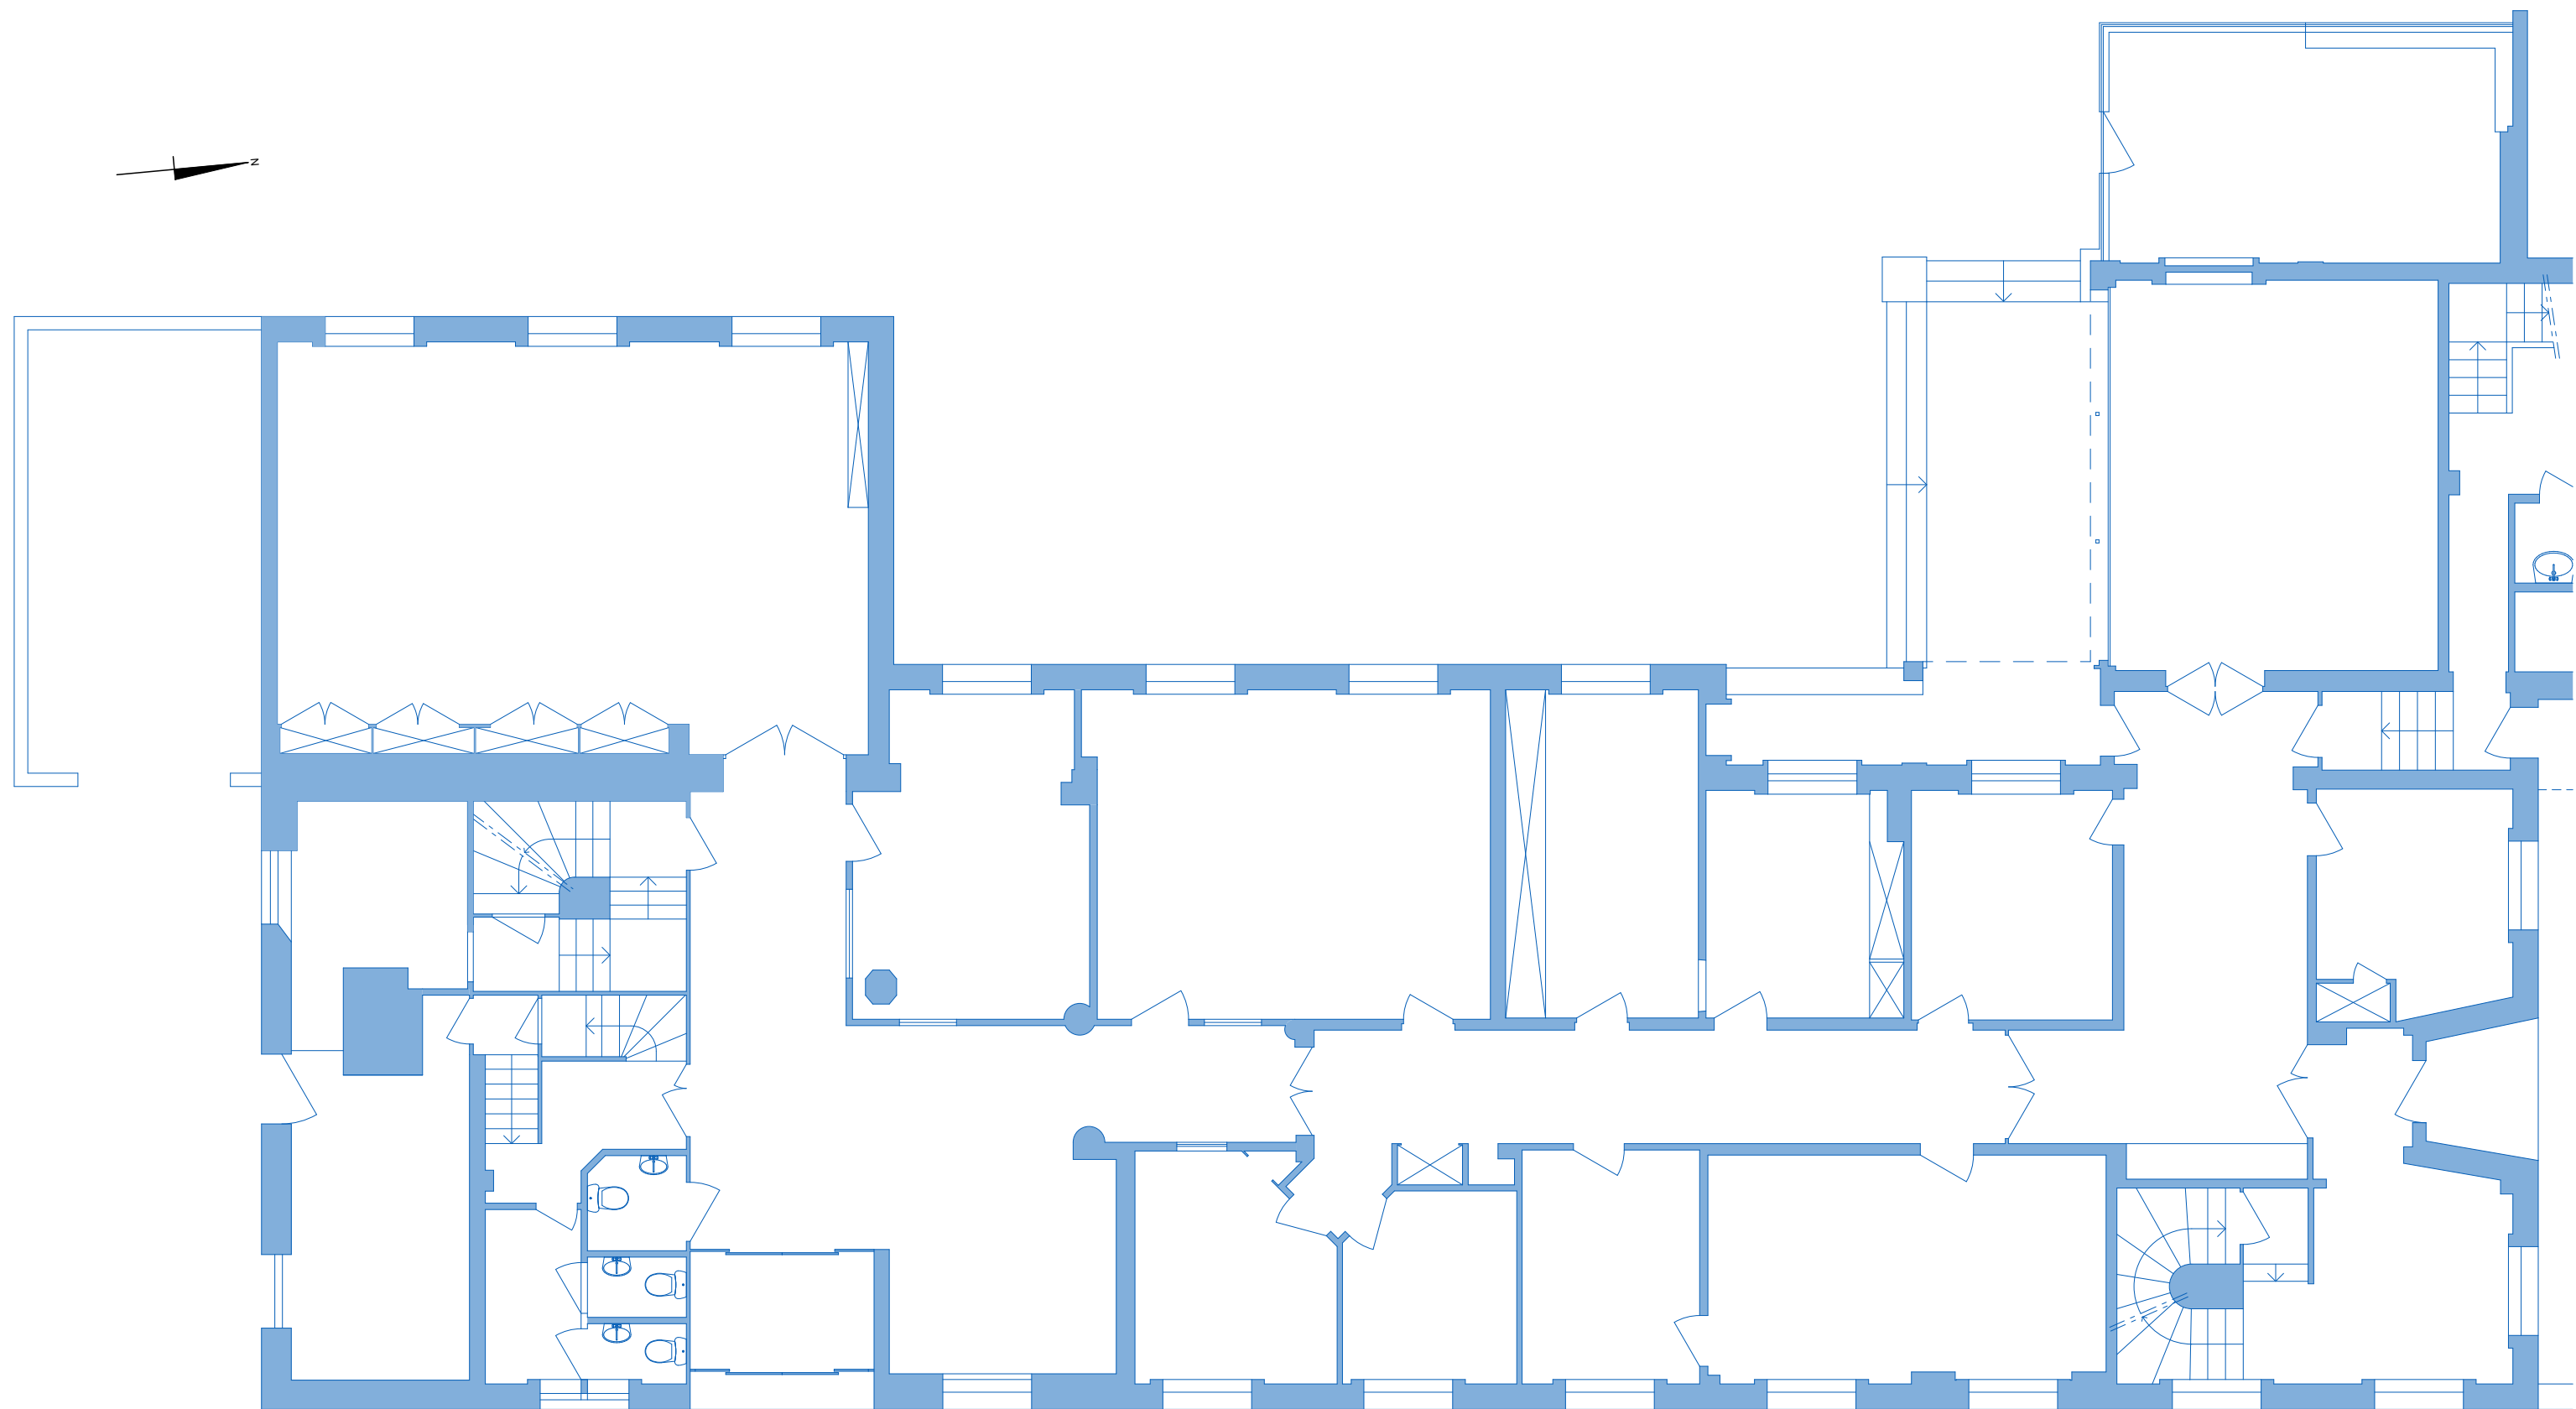

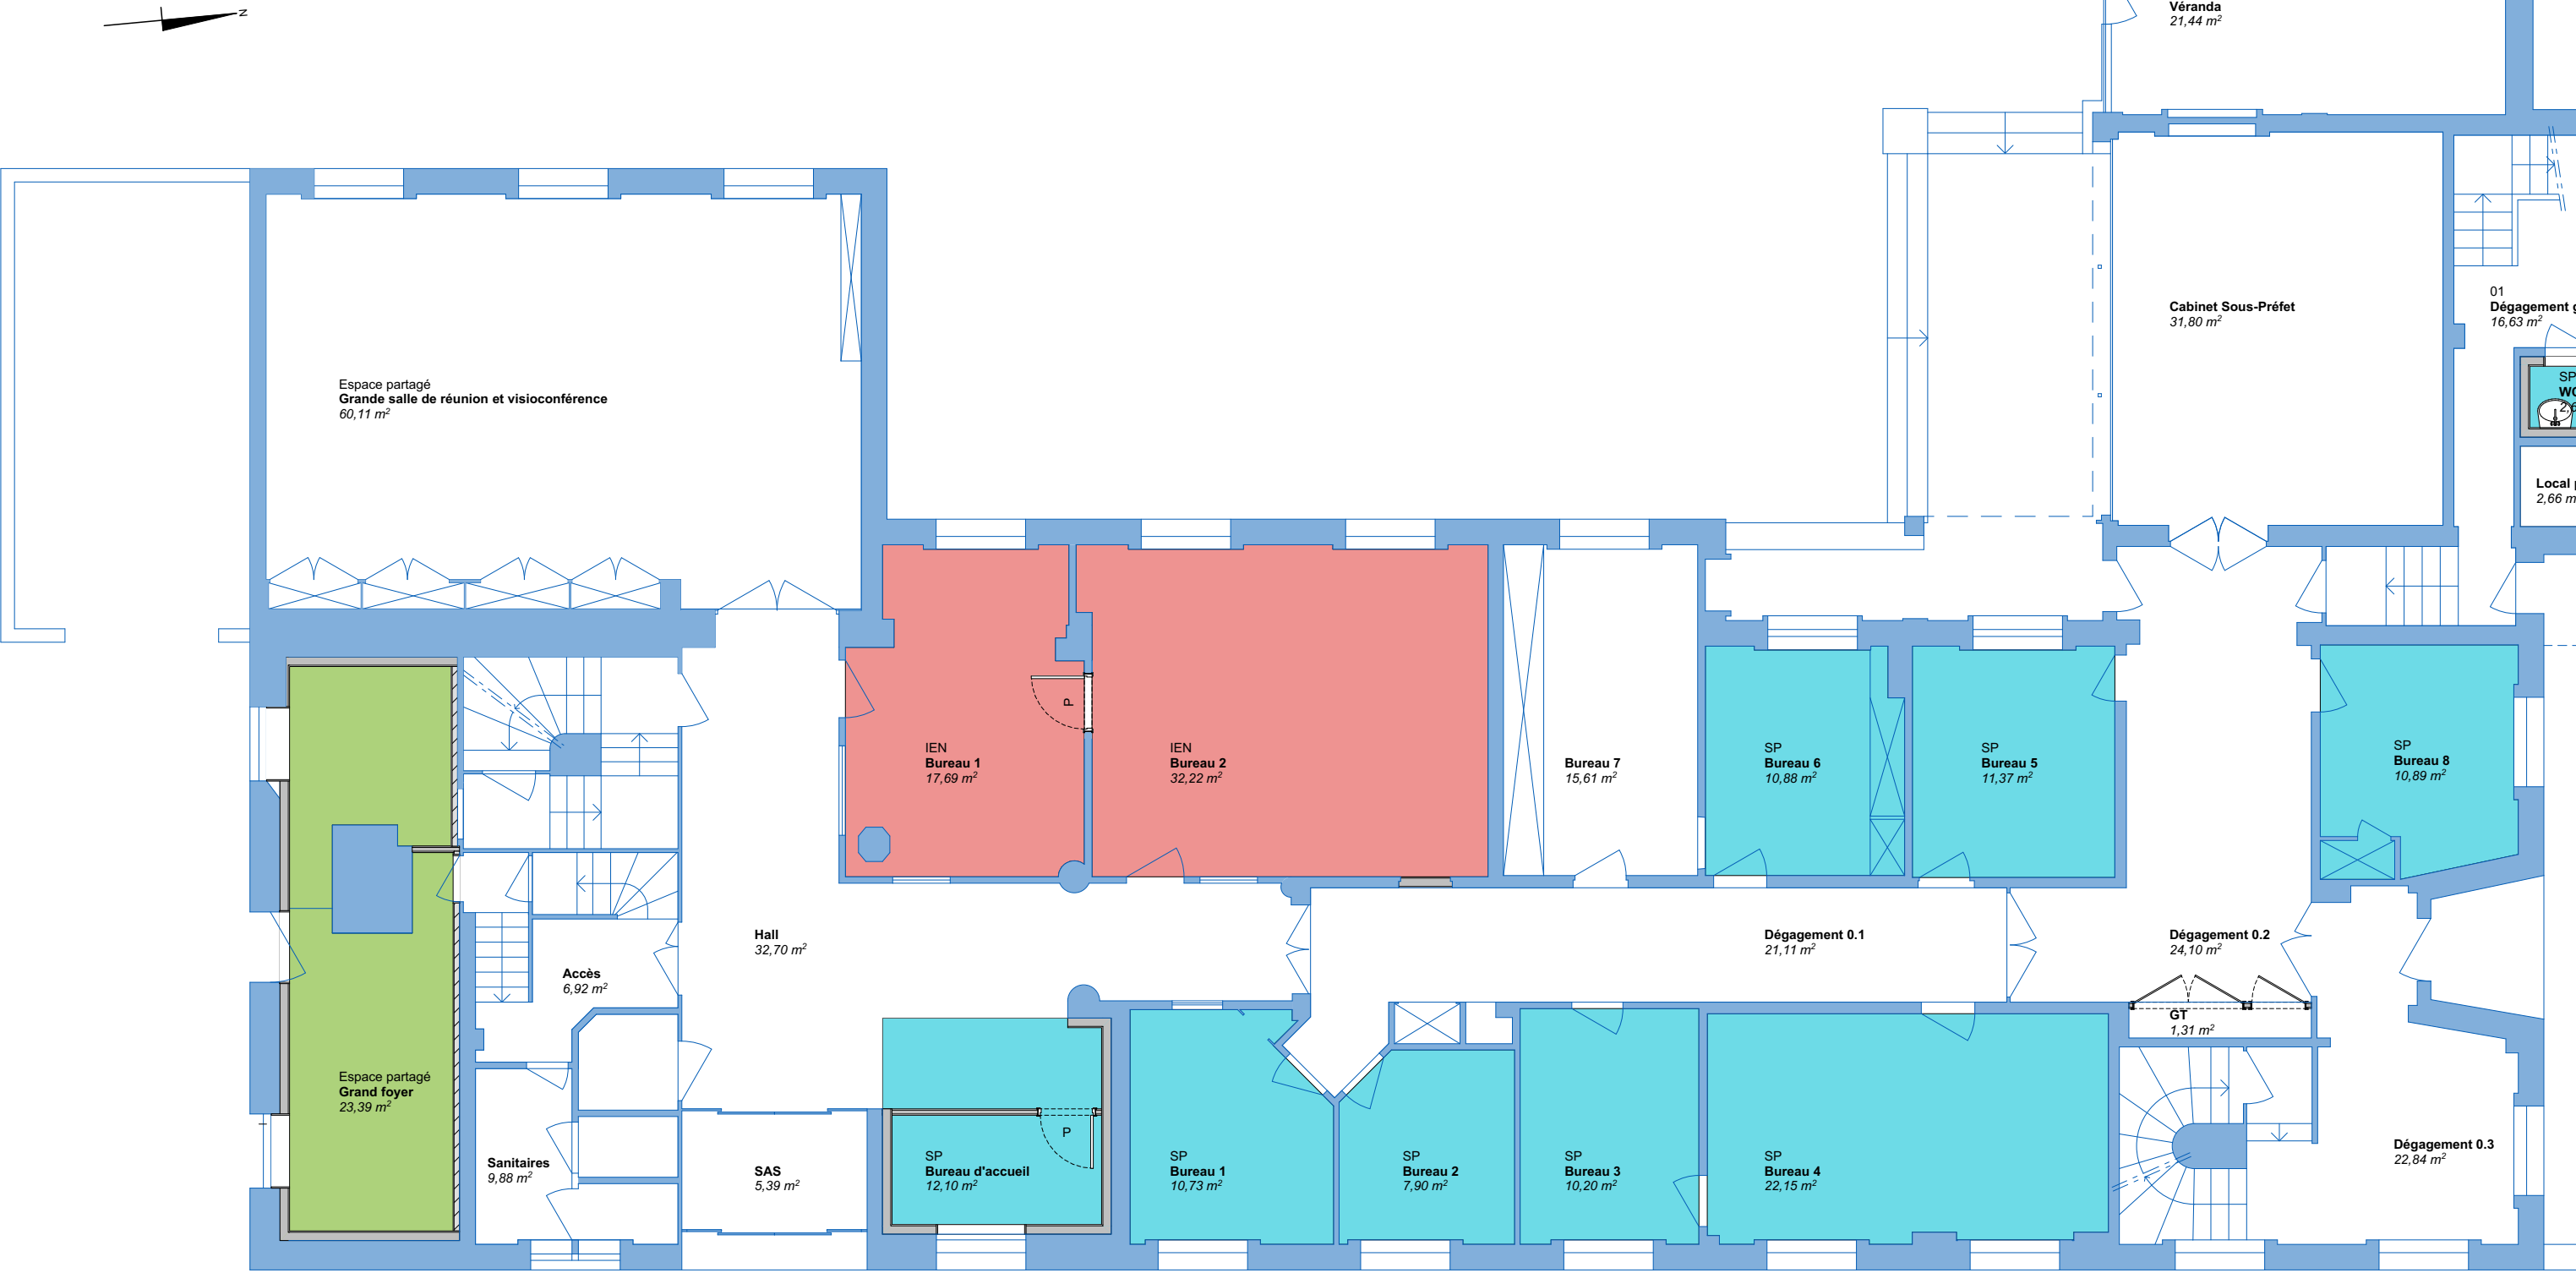

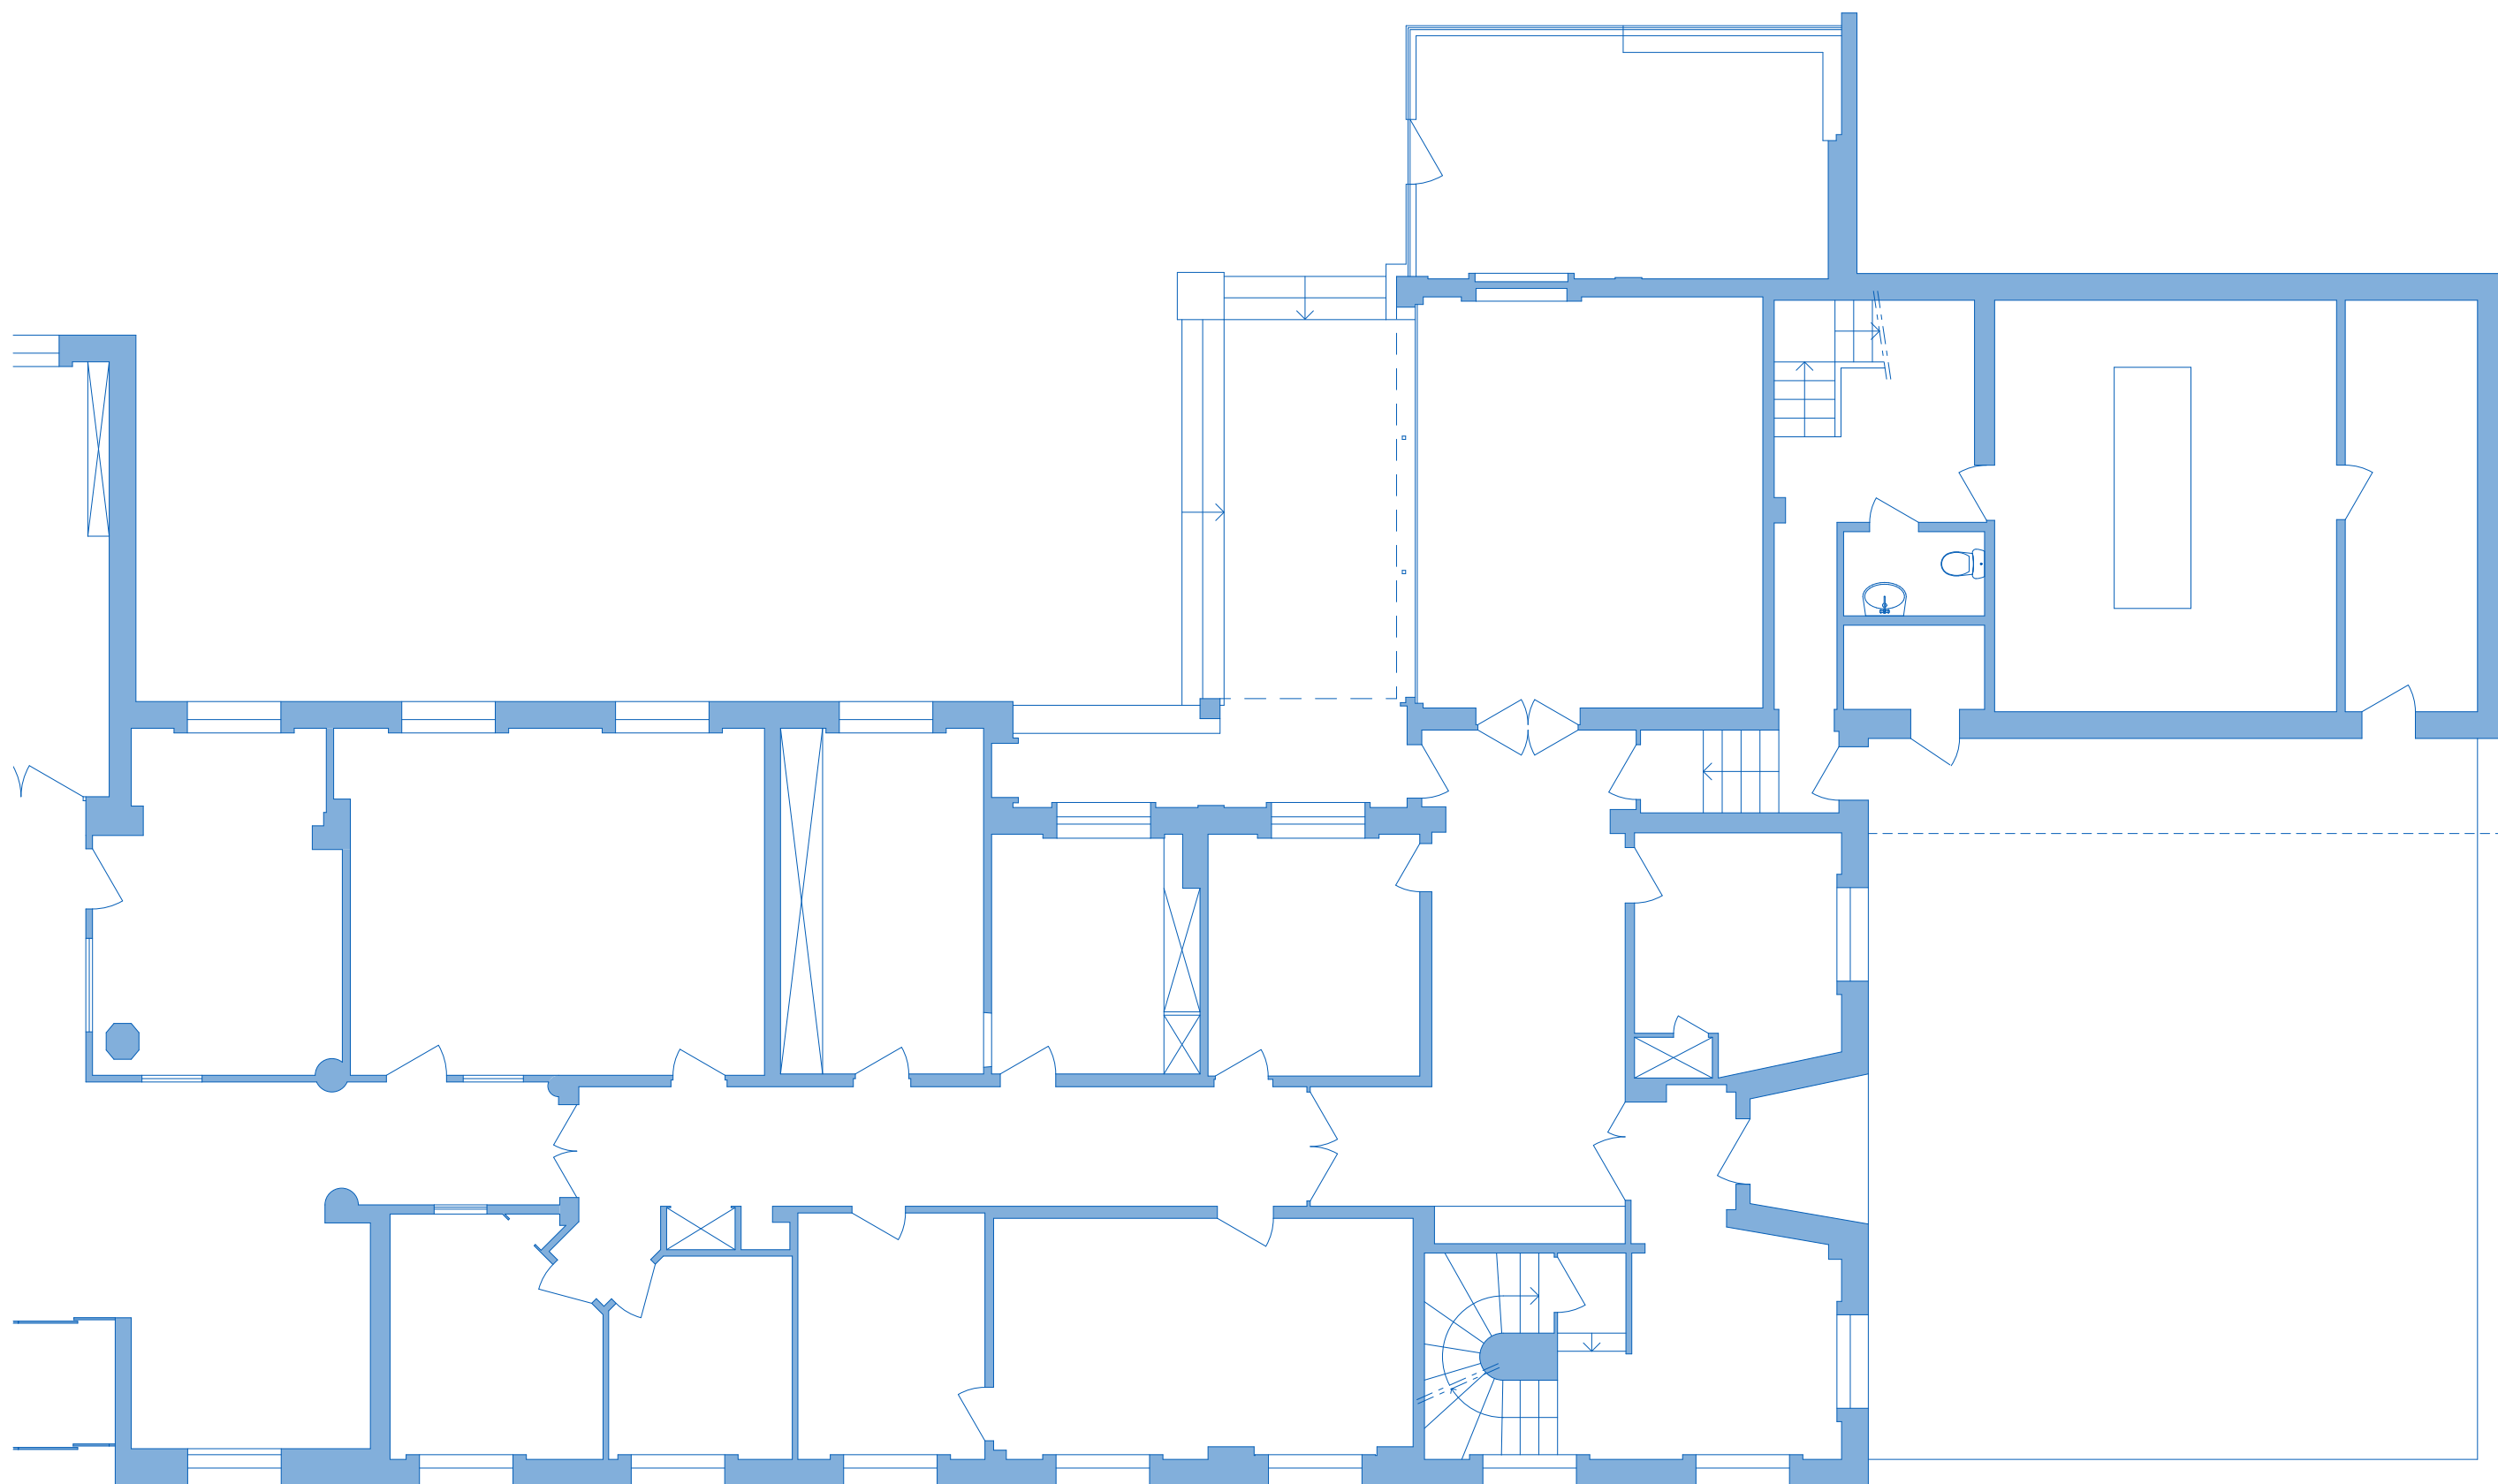





 


Entresol sud

Entresol nord

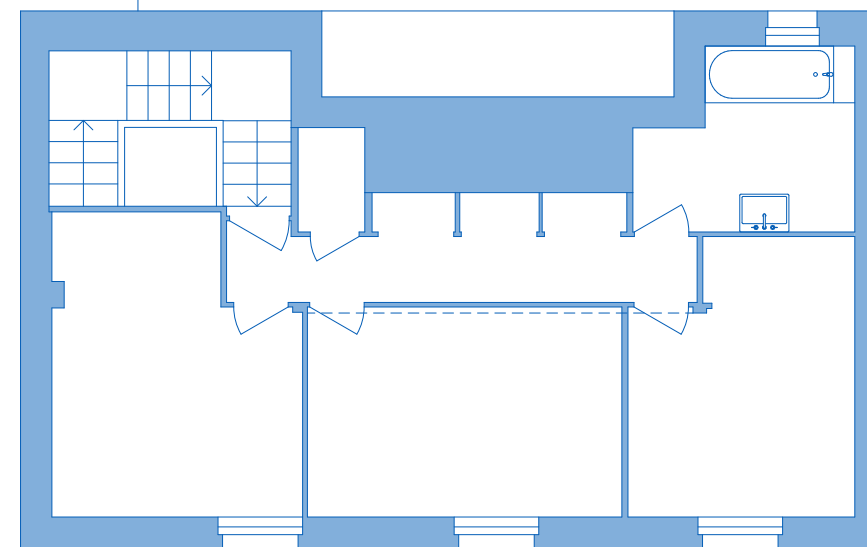

 

Entresol sud

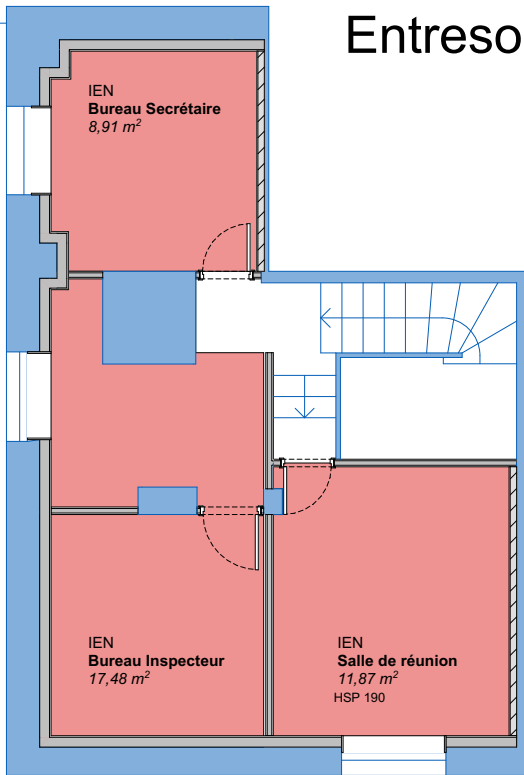

Entresol nord

