


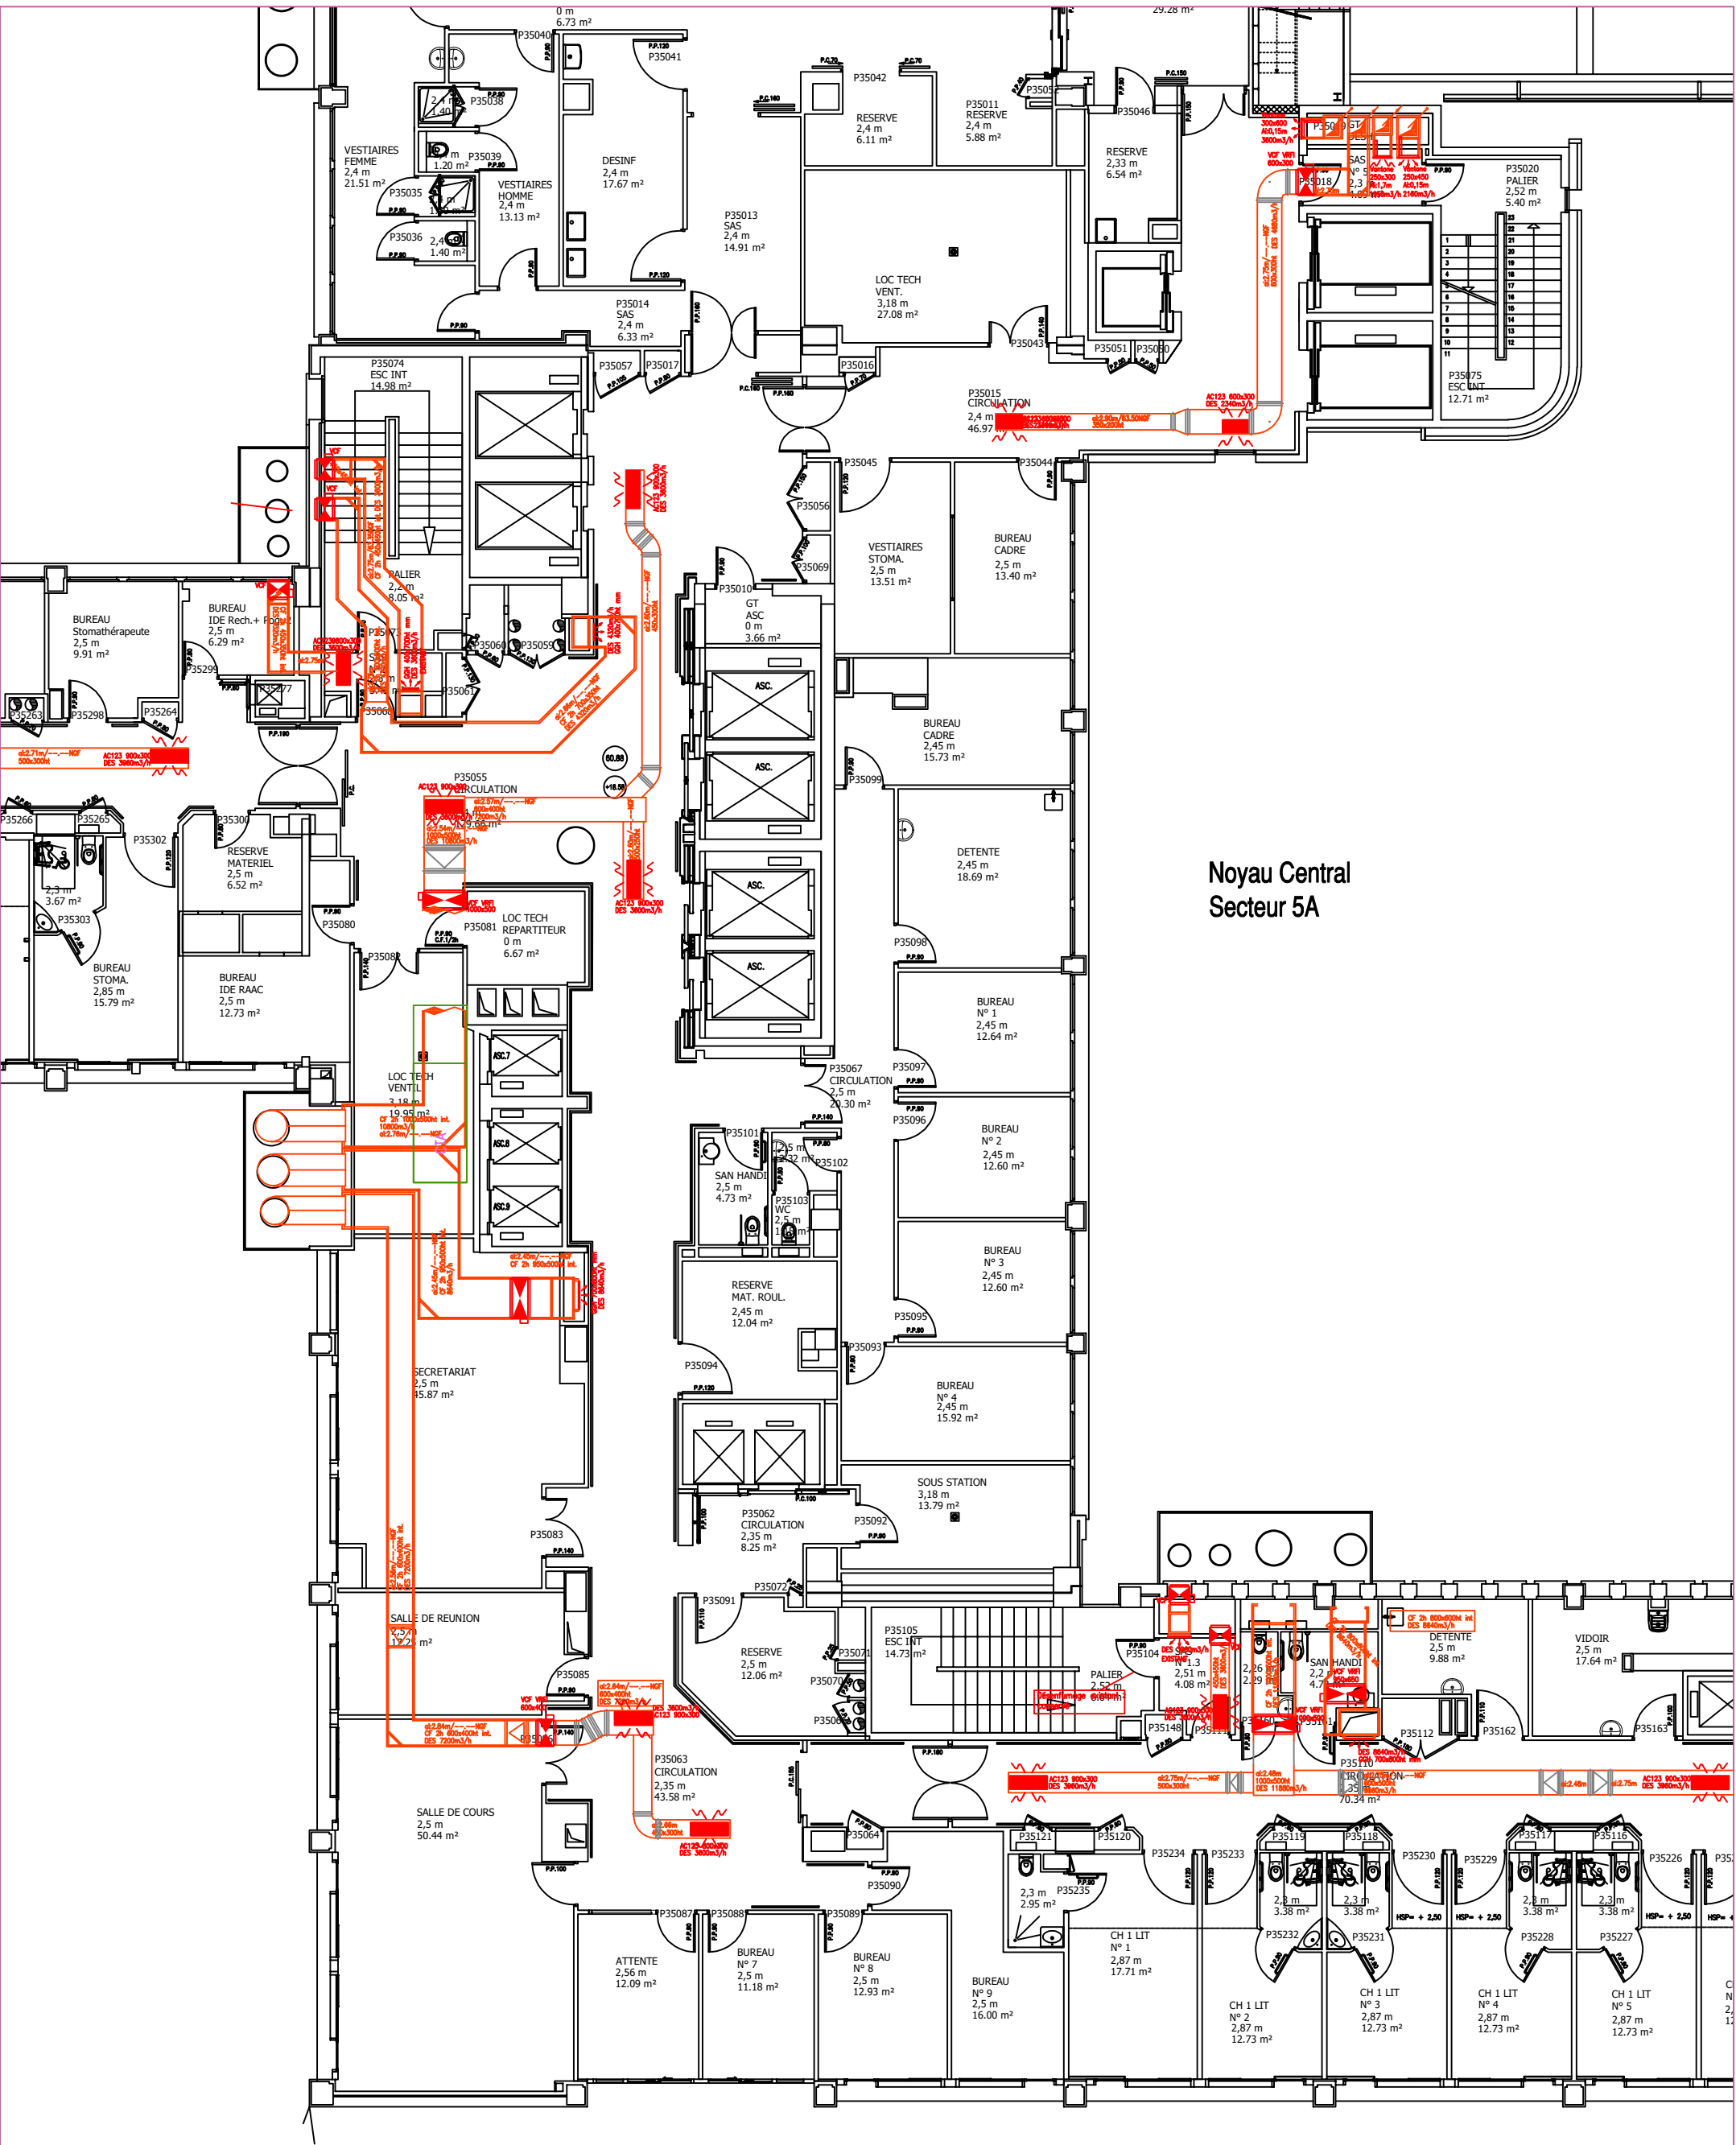

Noyau Central
Secteur 5A

HSP= + 2.50



C.H.U. DE RENNES
Direction du Plan et des Travaux

BLOC HOPITAL
5ème étage - noyau central

-	N°	Ech. 1/150	-	-
---	----	------------	---	---