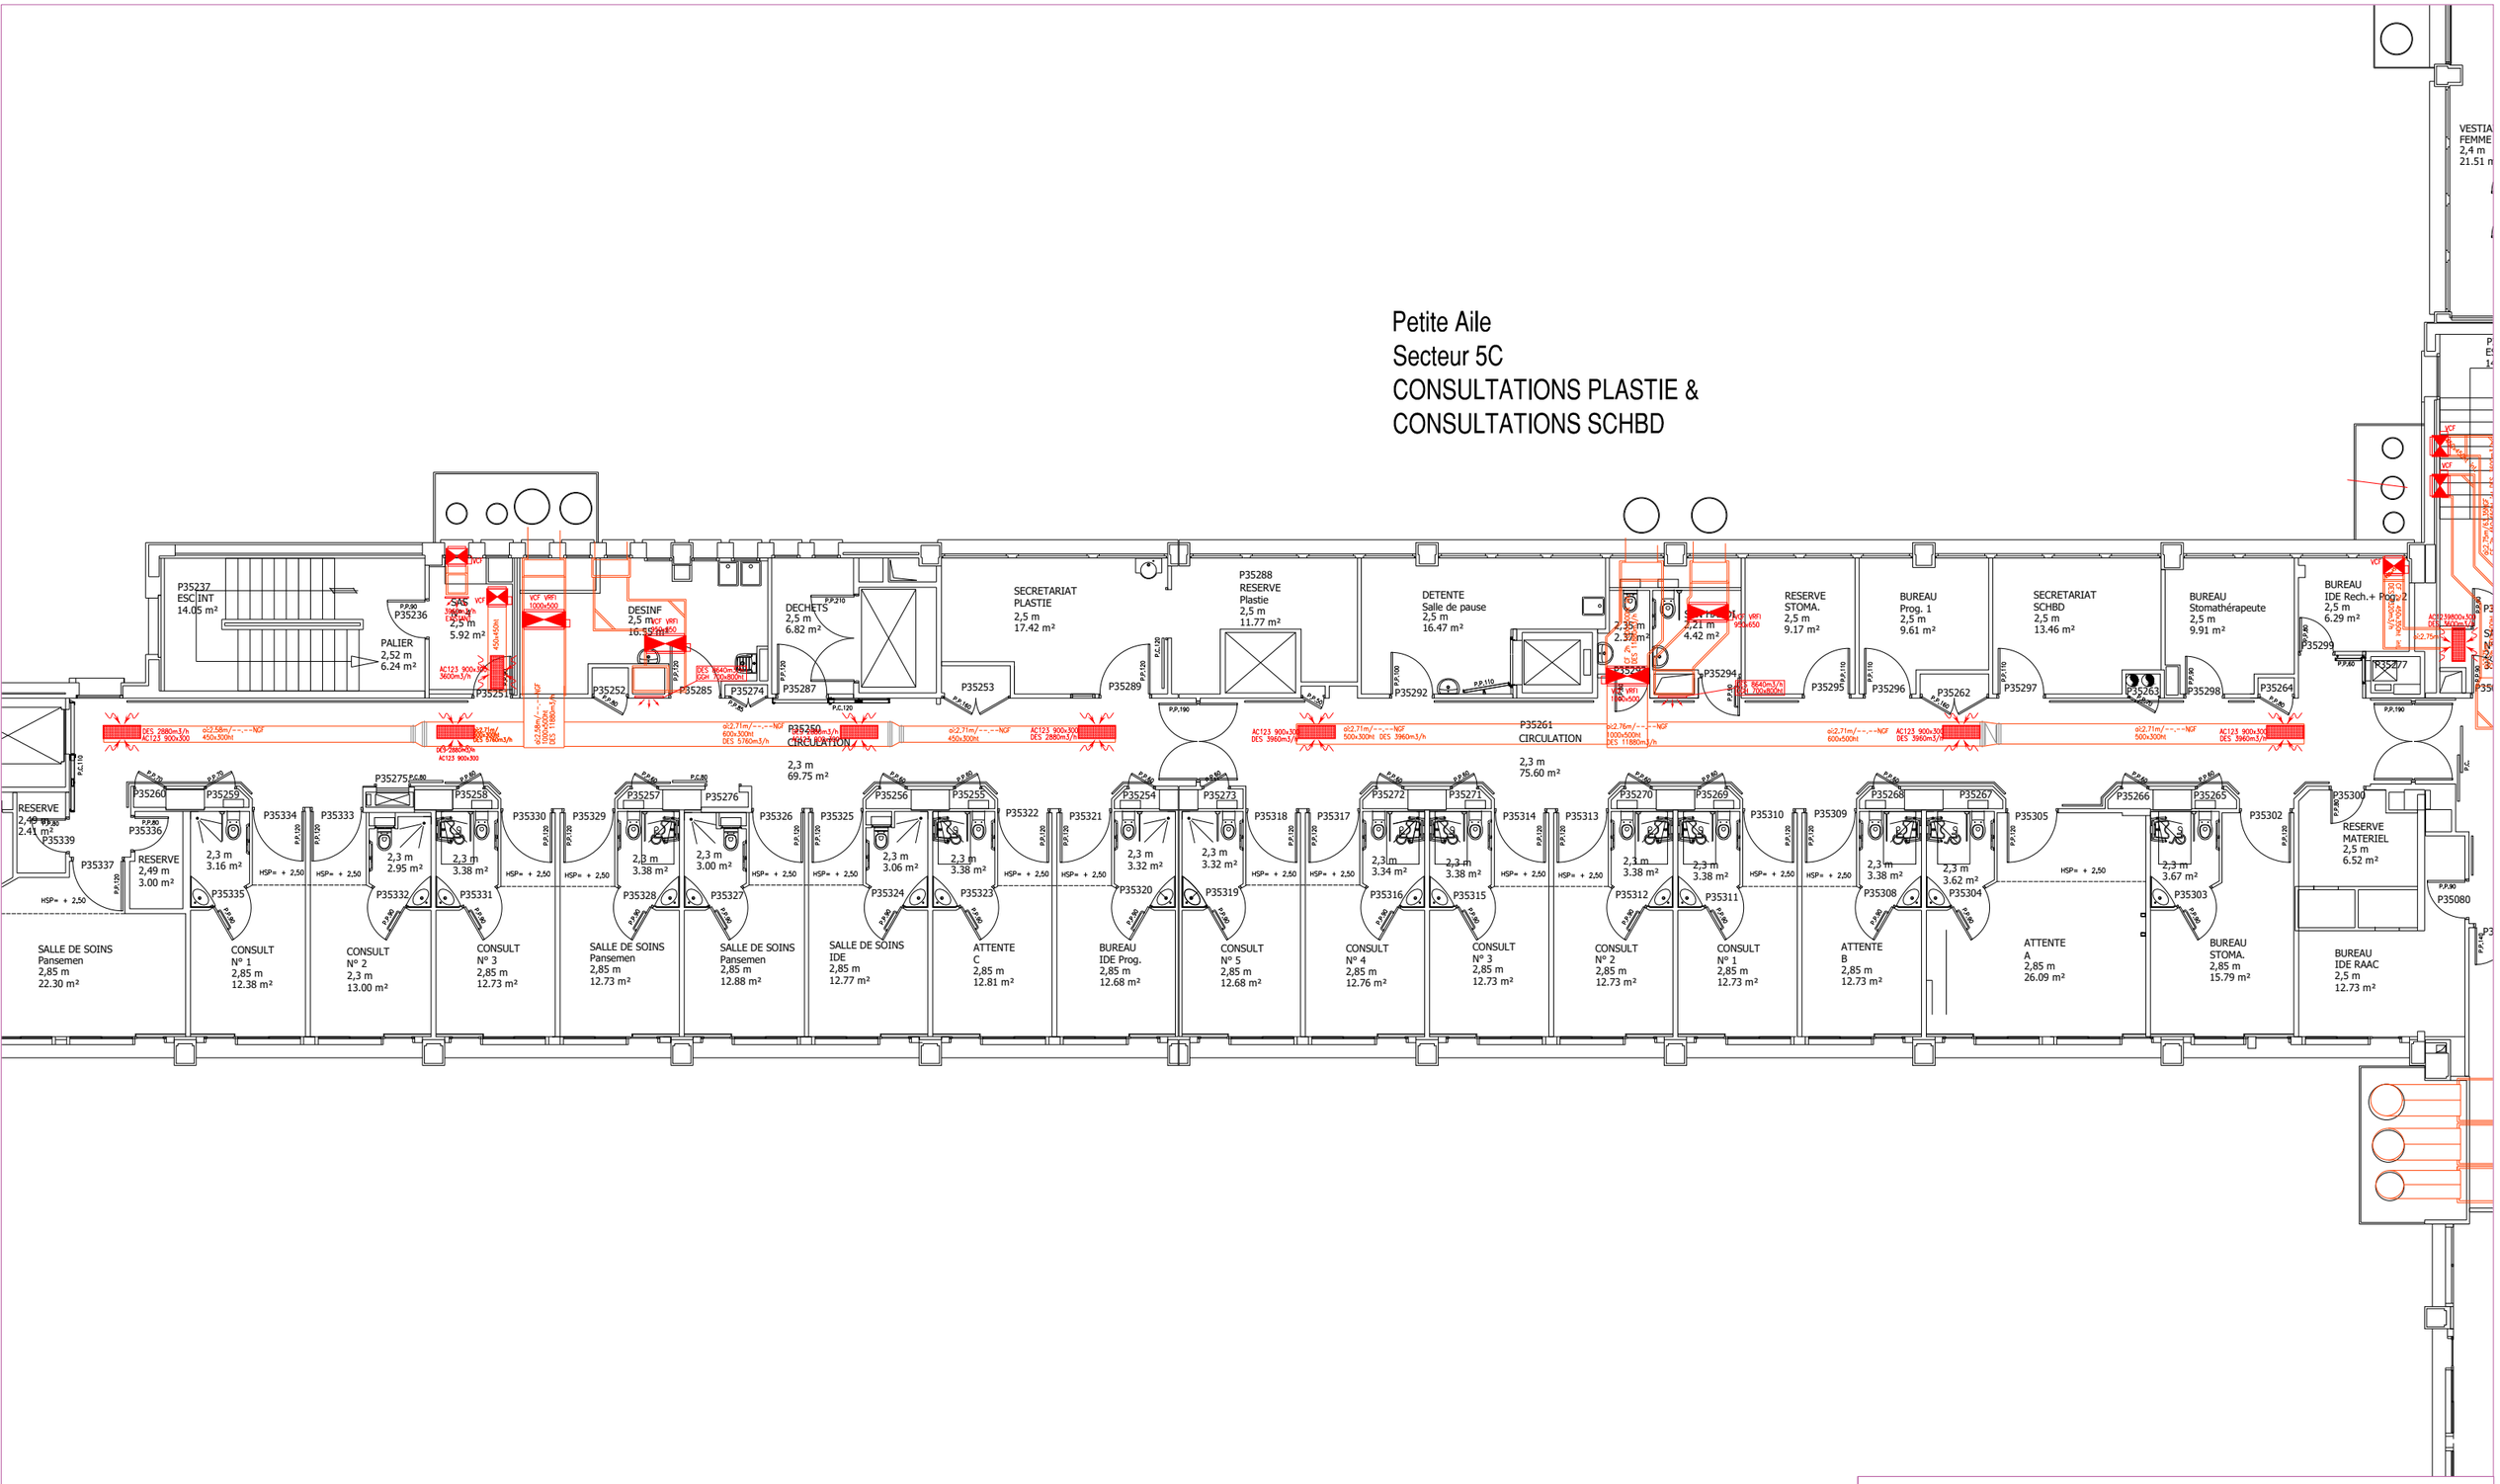

C.H.U. DE RENNES
Direction du Plan et des Travaux

BLOC HOPOTAL

5ème étage - petite aile

09/09/2016	N°	Ech.	1/150	-