


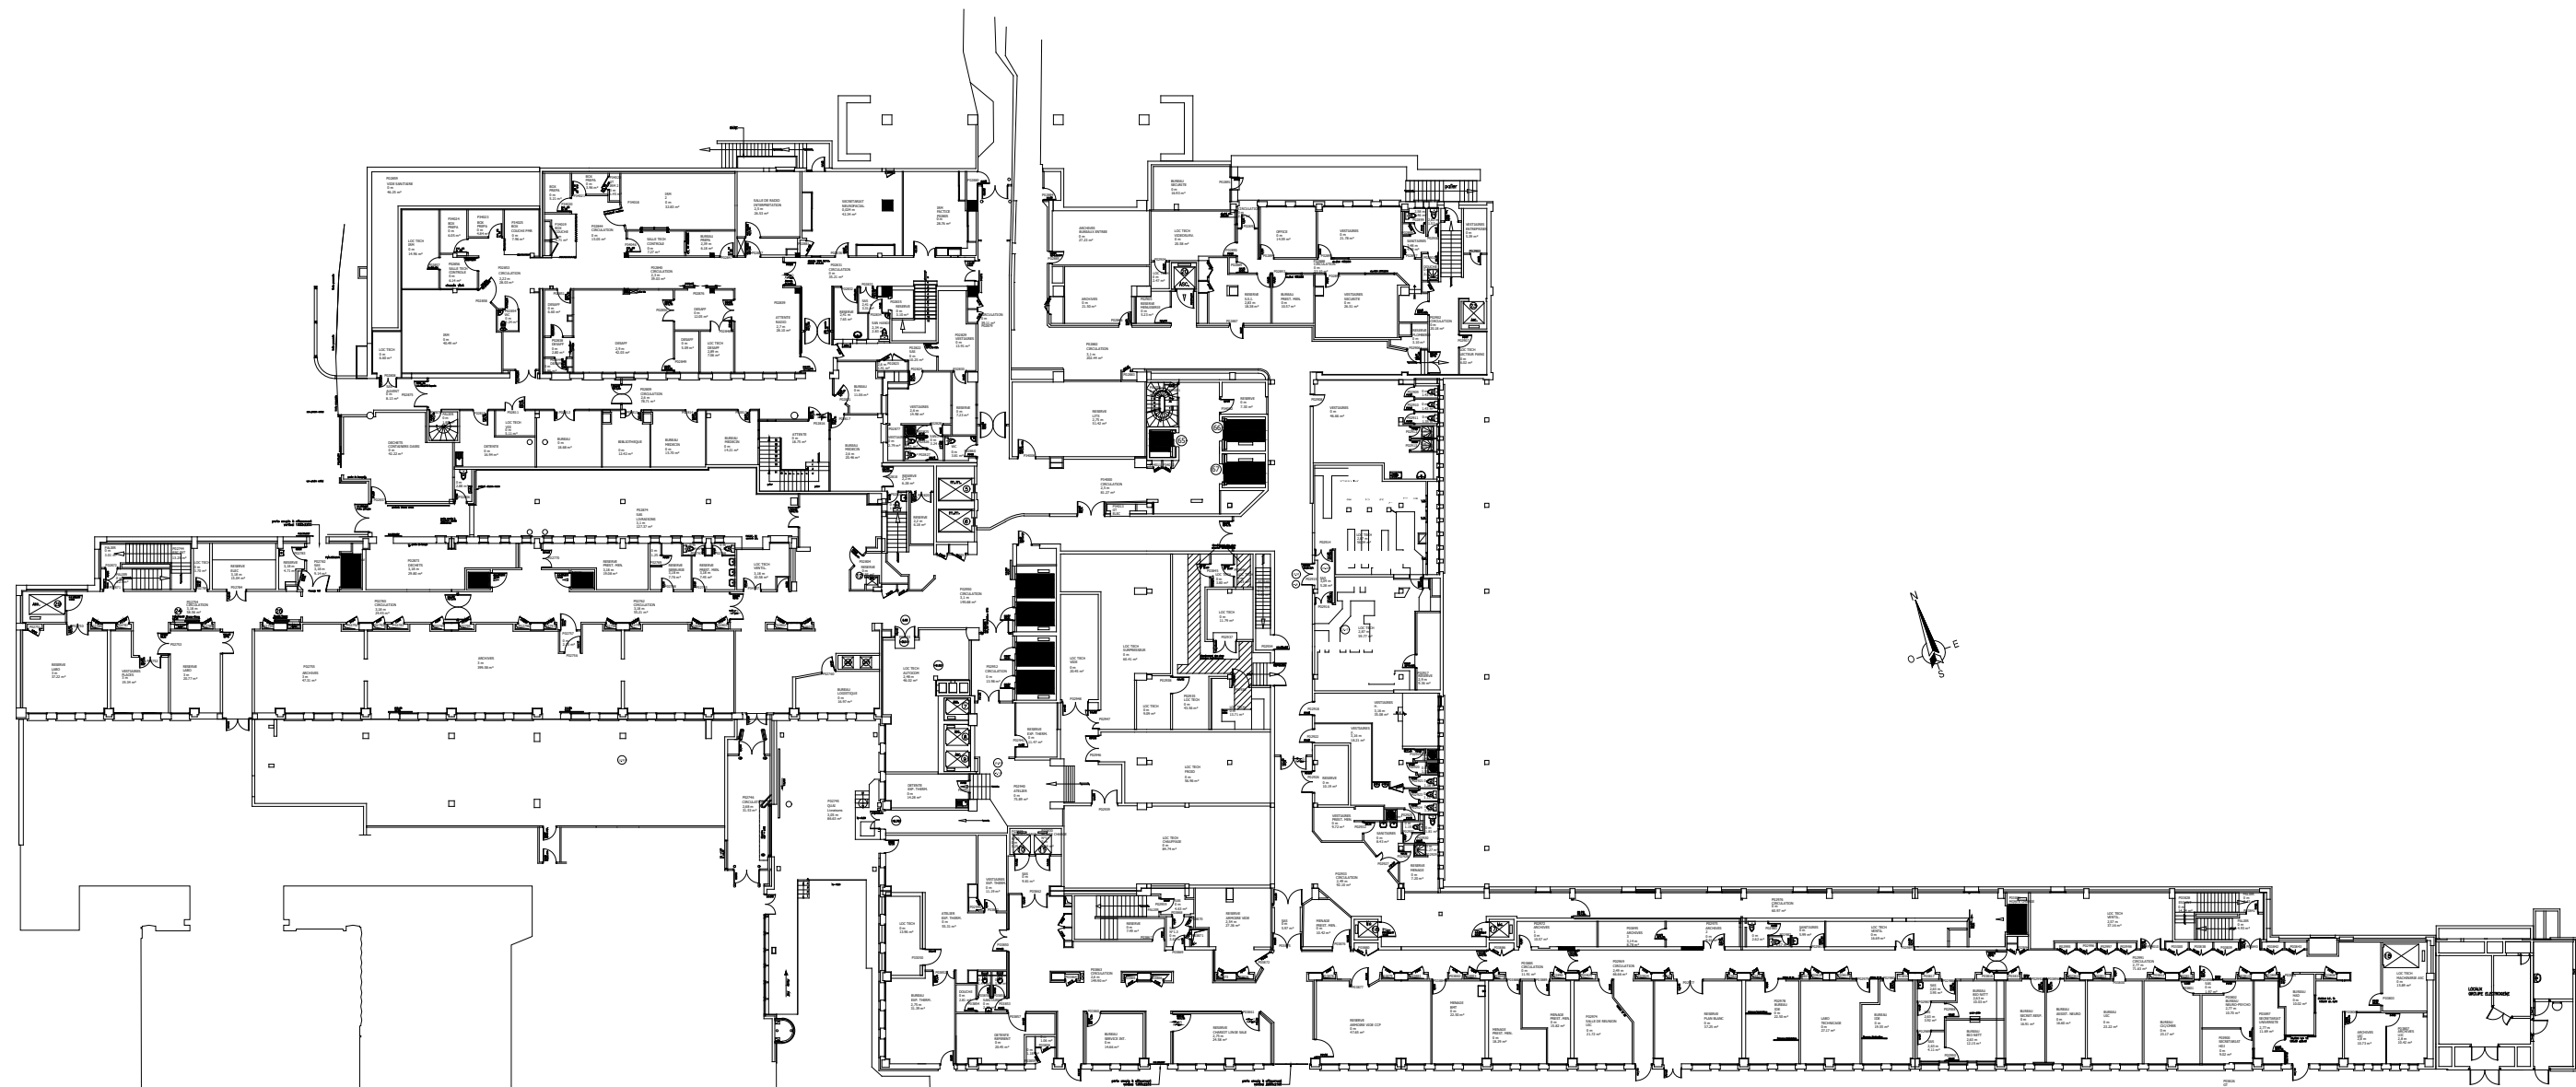

C.H.U. DE RENNES
Direction du Patrimoine et de la Sécurité

PLAN EXISTANT
BLOC HOPITAL

N° Fichier PL_B11_E-1	1er sous-sol	Ech. 1/500
-----------------------	--------------	------------

Chemin d'accès :
P:\DPT\Plans\PONTCHAILLOU\BAT\BLOC_HOPITAL\PL_B11_E-1