


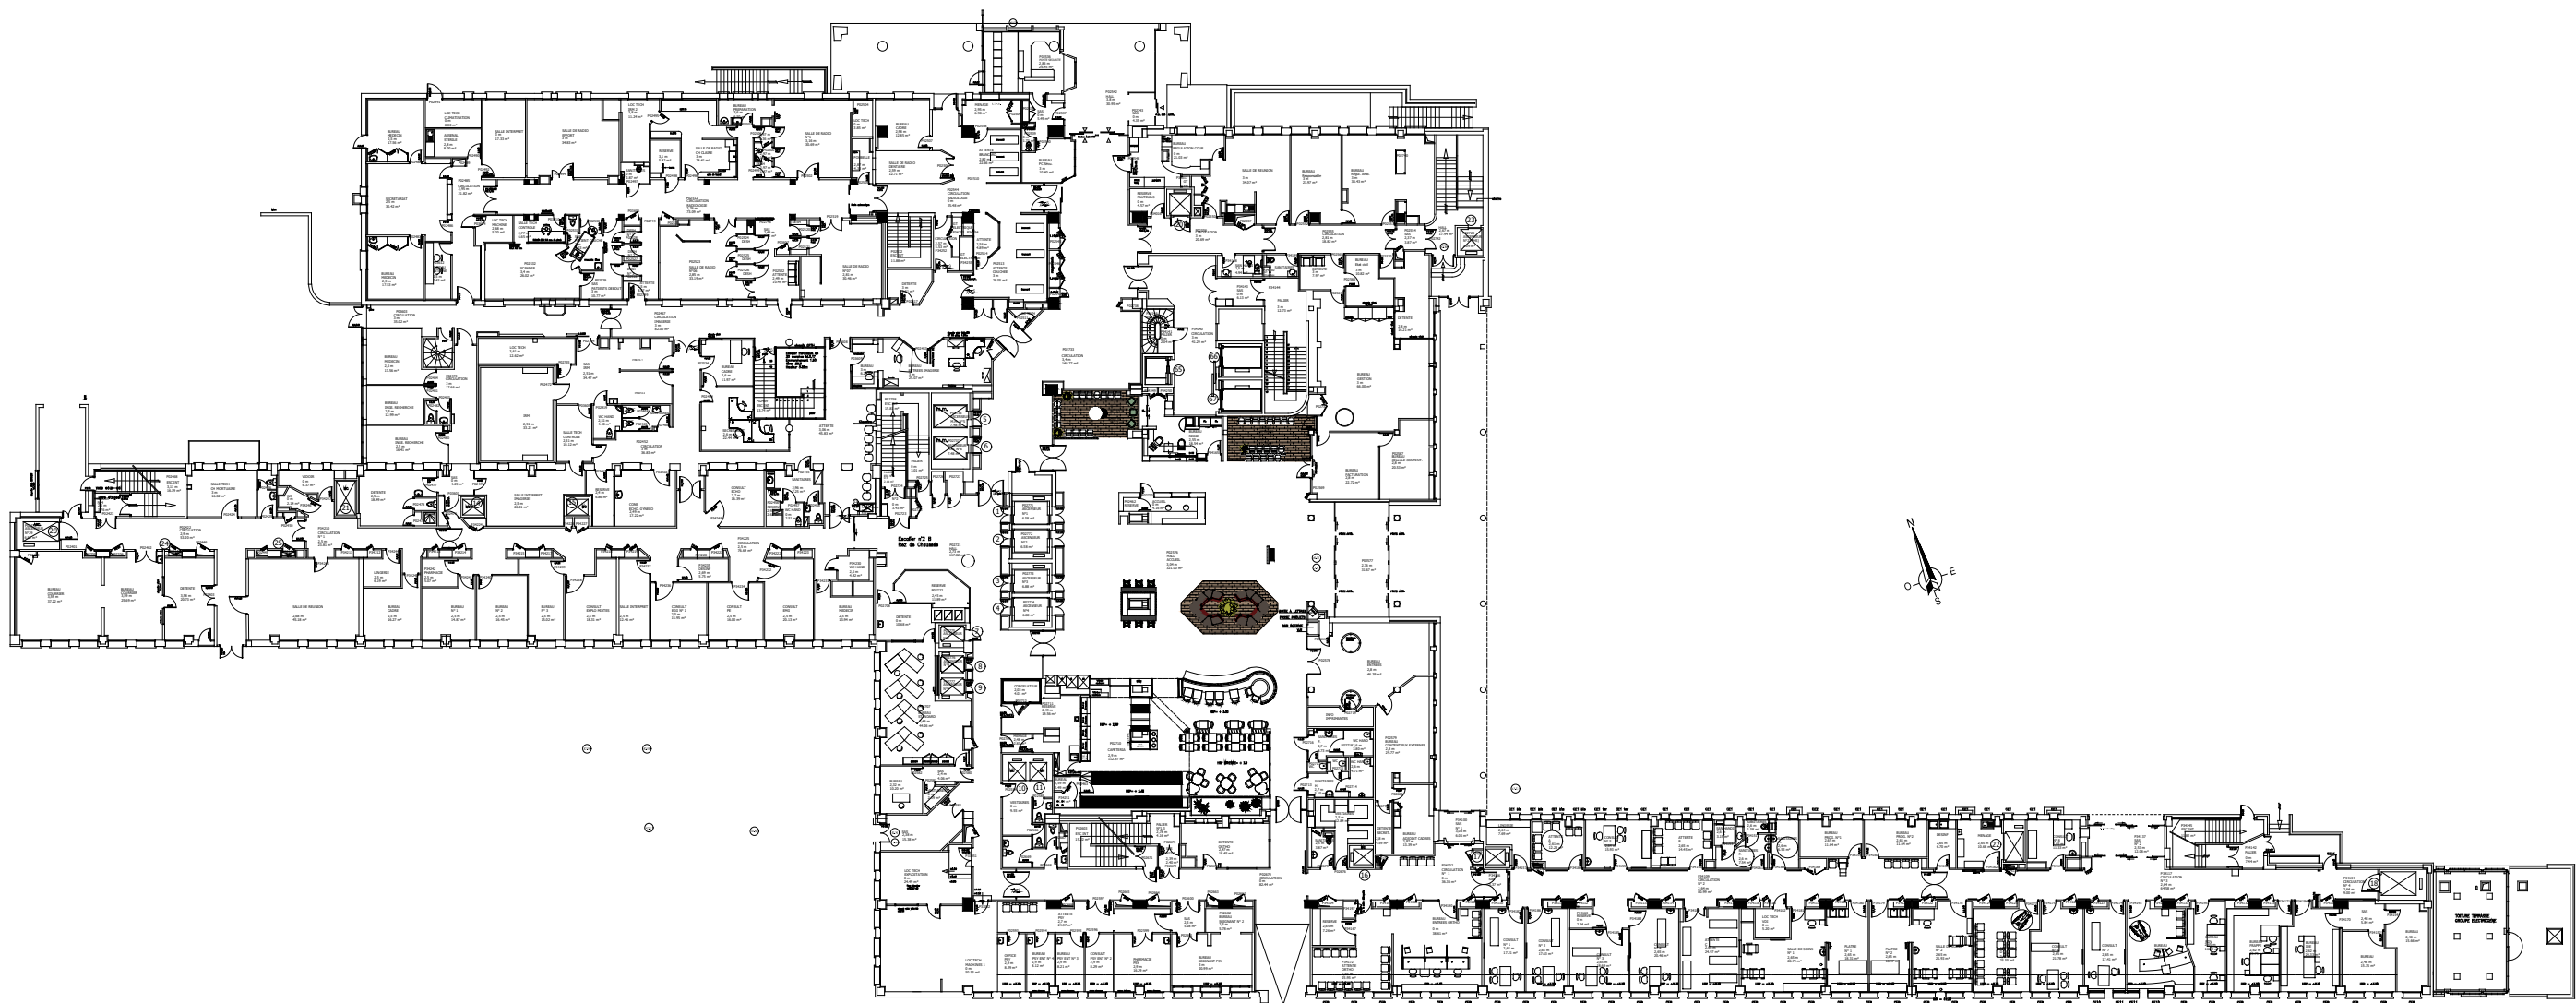



CENTRE HOSPITALIER UNIVERSITAIRE DE RENNES

Direction du Patrimoine et de la Sécurité - 2 rue Henri le Guilloux 35033 Rennes Cedex

Tel : 02 99 28 42 42 - Fax : 02 99 28 41 90

PONTCHAILLOU

BLOC HOPITAL

REZ DE CHAUSSEE

Date : -

Echelle : 1 / 500

Code Site :	Code Bâti :	Niveau :	Projet :	Phase :	Indice :	N° pièce :	Lot :	Dess. :
PL	B11	E00	---	EXIS	-		BATI	AR

Dossier : P:\DPT\Plans\PONTCHAILLOU\BATI\BLOC_HOPITAL\PL_B11_E00.dwg