


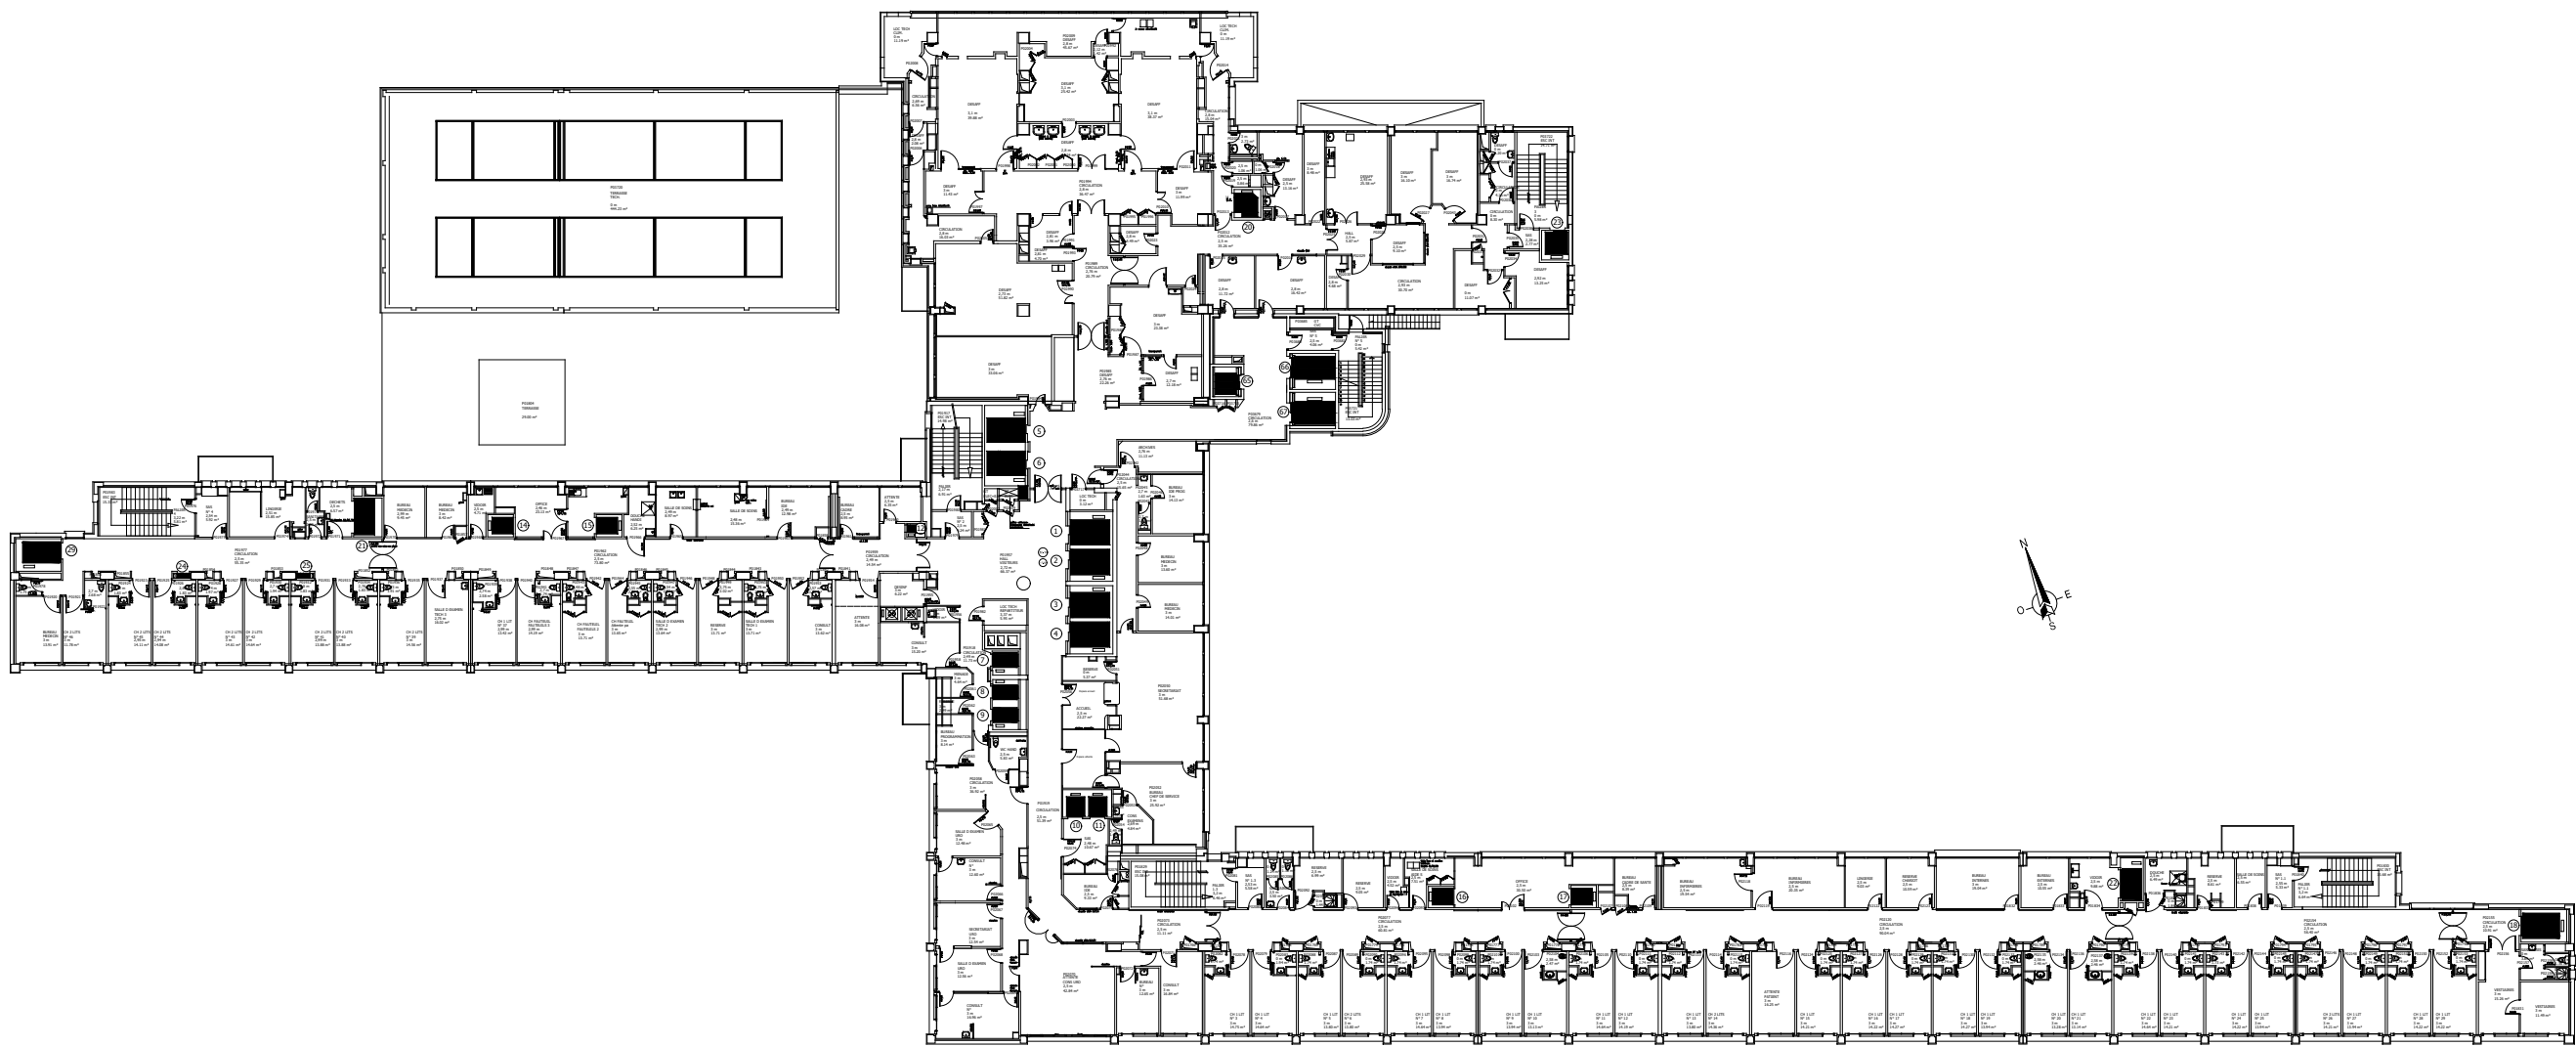

CHU Rennes C.H.U. DE RENNES Direction du Patrimoine et de la Sécurité				
PLAN EXISTANT BLOC HOPITAL				
-	N° Fichier PL_B11_E02	2ème étage	Ech. 1/500	-
Chemin d'accès : P:\DPT\Plans\PONTCHAILLOU\BAT\BLOC_HOPITAL\PL_B11_E02				