




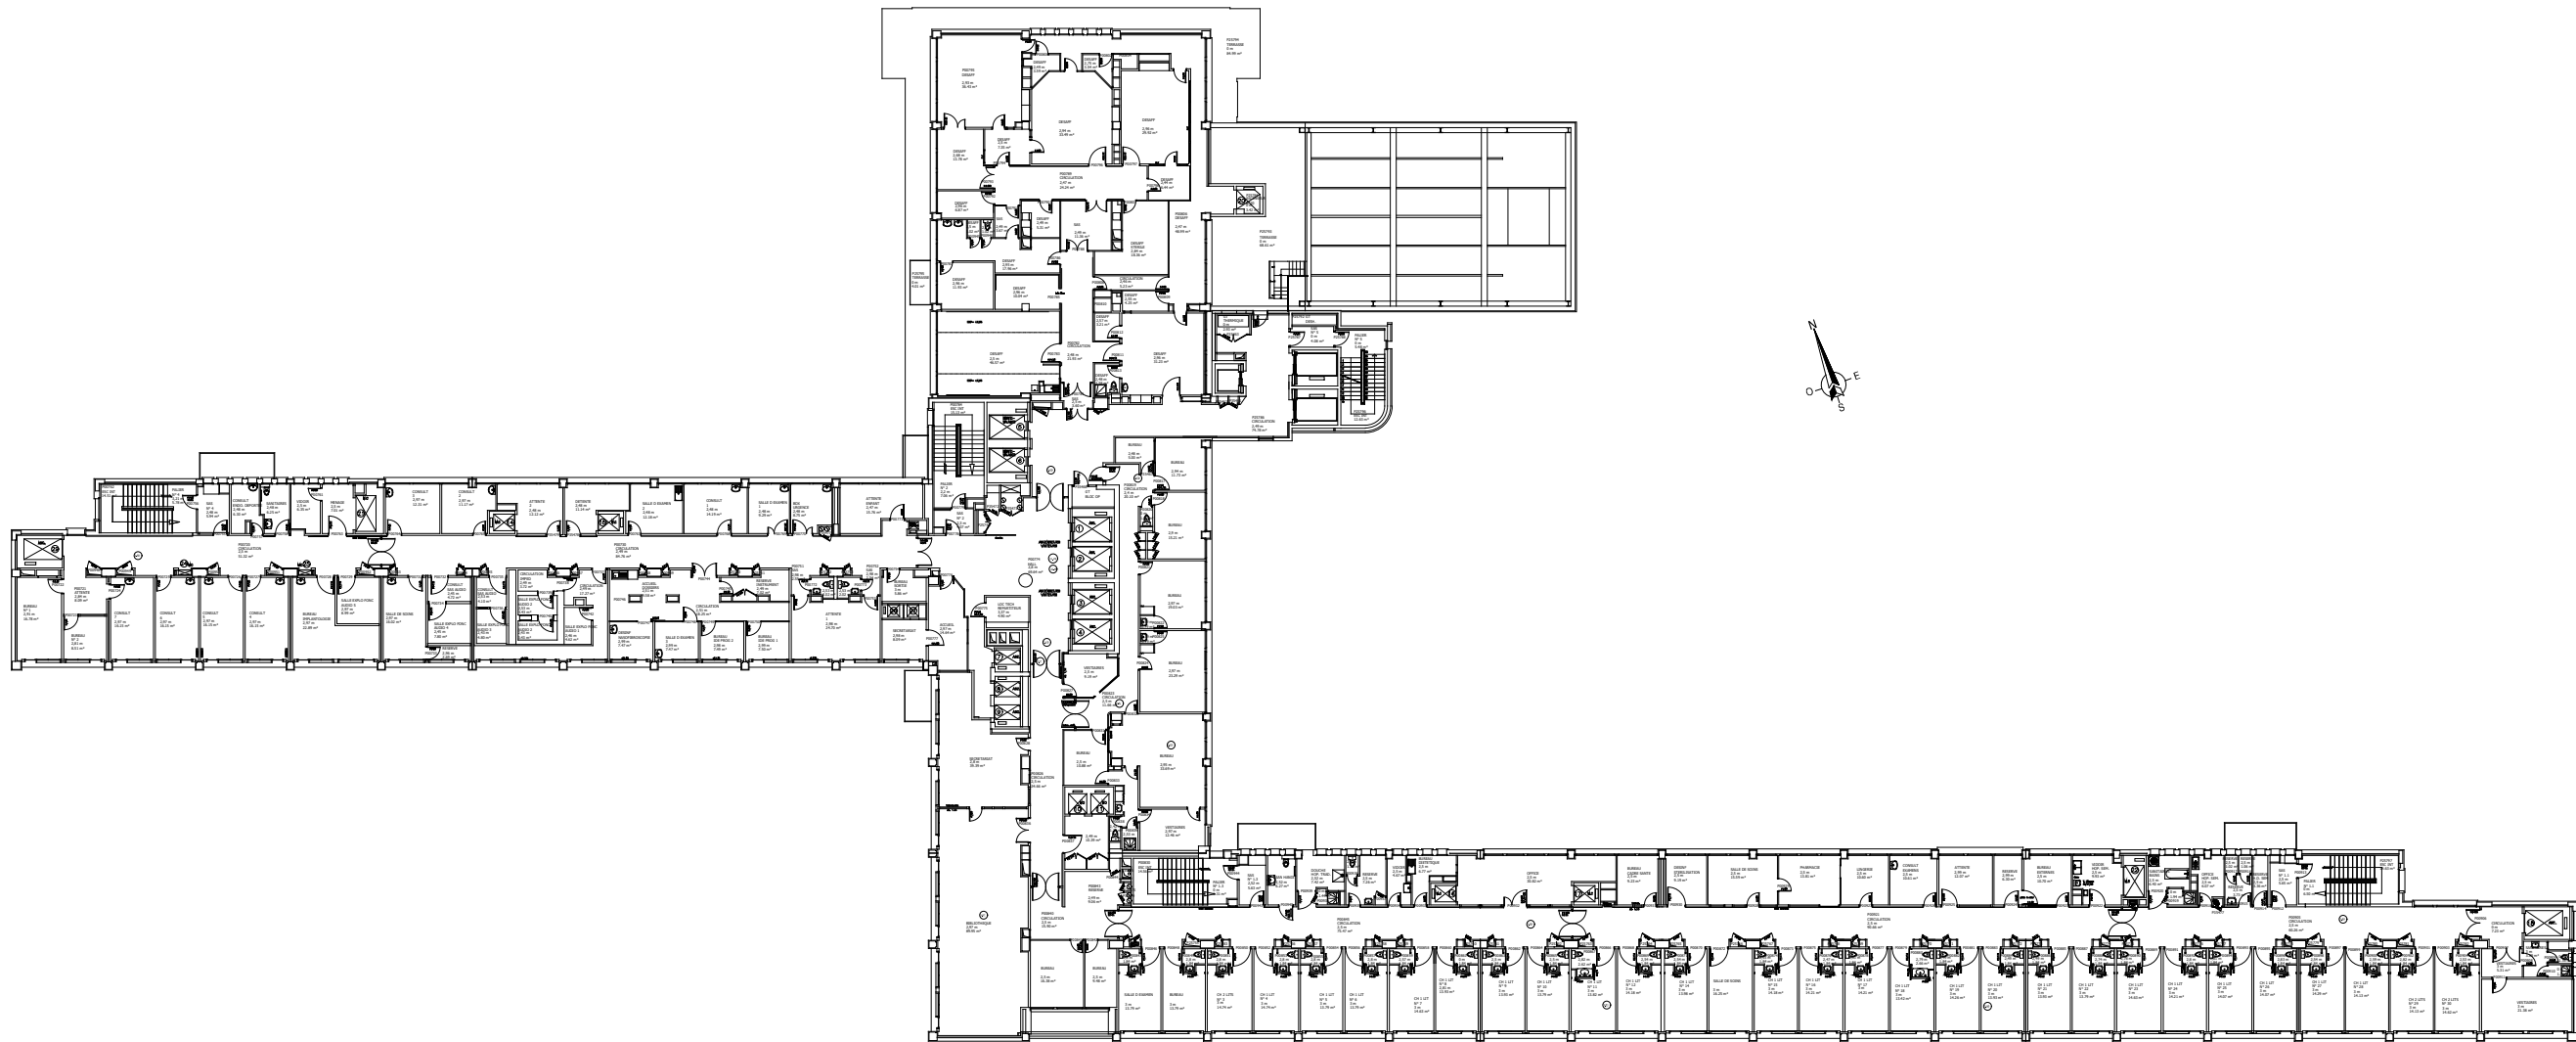

C.H.U. DE RENNES  
Direction du Patrimoine et de la Sécurité

PLAN EXISTANT  
BLOC HOPITAL

|   |                       |            |            |   |
|---|-----------------------|------------|------------|---|
| - | N° Fichier PL_B11_E06 | 6ème étage | Ech. 1/500 | - |
|---|-----------------------|------------|------------|---|

Chemin d'accès :  
P:\DPT\Plans\PONTCHAILLOU\BAT\BLOC\_HOPITAL\PL\_B11\_E06